VZOROVÝ PODÉLNÝ PROFIL JEDNOSTRANNÉHO ZPOMALOVACÍHO PRAHU - B

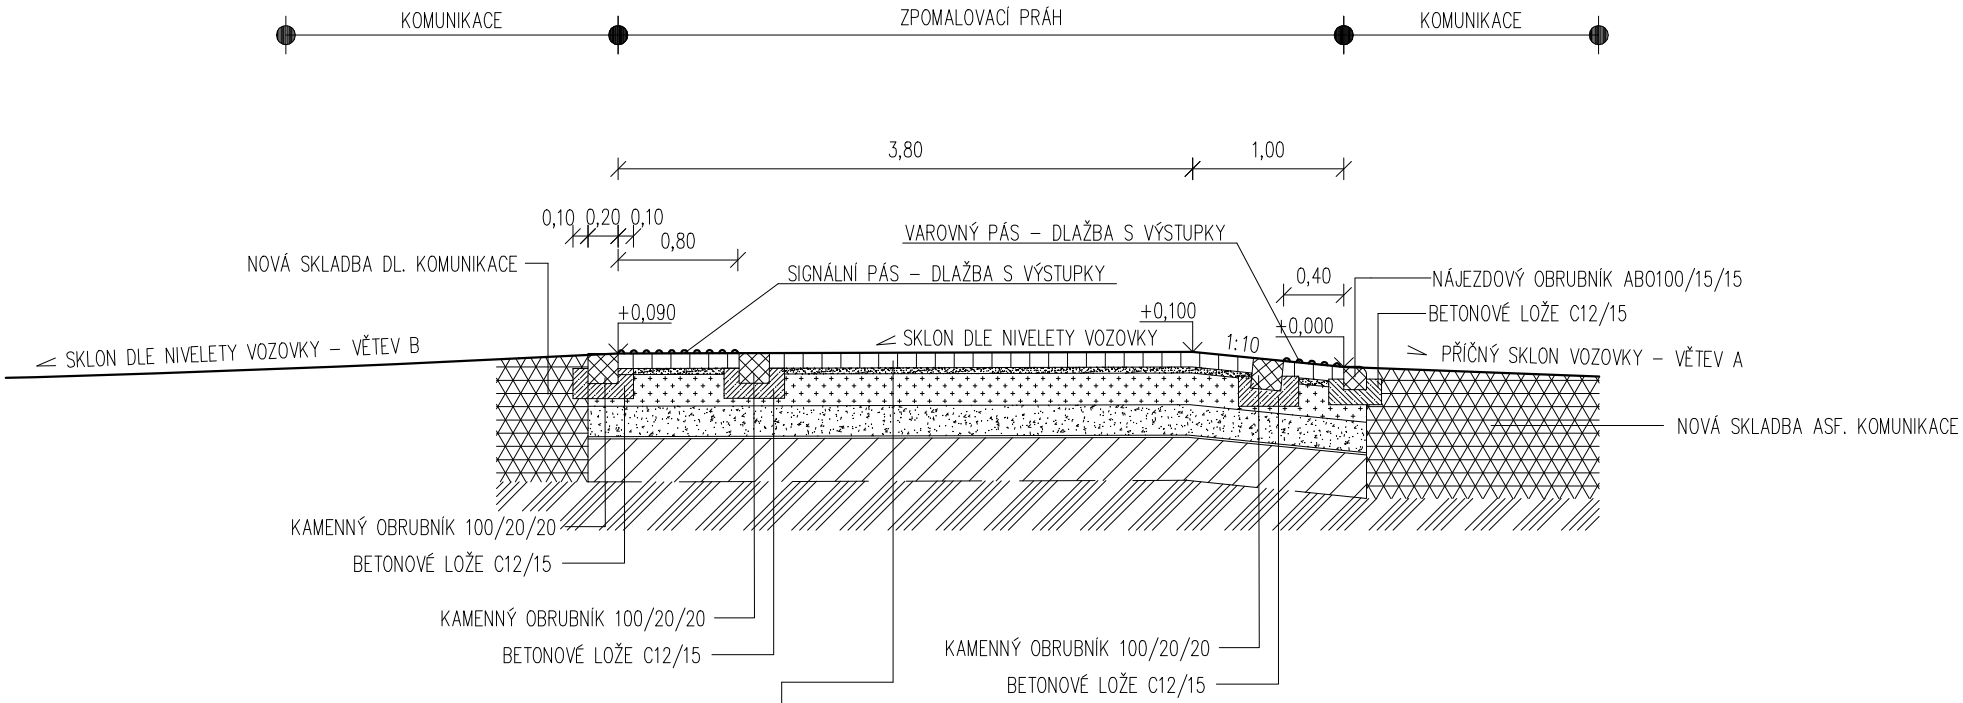

DLAŽBA Z KOSTEK K8/10/10 – DL		100 mm
LOŽE ŠD 4/8 – L		40 mm
VRSTVA ZE SMĚSI STMELENÉ CEMENTEM – SC $C_{8/10}$	0/32	210 mm
ŠTĚRKODRŤ – ŠD B 0/63 (60 MPa) ČSN 73 6126		200 mm
GEOTEXTILIE GEOLON PP 60		
VÝMĚNA PODLOŽÍ V PŘÍPADĚ NEÚNOSNÉ ZEMNÍ PLÁNĚ ZA ŠTĚRKODRŤ ŠD B 0/63		(300 mm)
HUTNĚNÁ ZEMNÍ PLÁŇ (45 MPa)		
CELKEM		550 mm (850 mm)

NAVRHL/VYPRACOVAL:	ZODPOVĚDNÝ PROJEKTANT:	VEDOUCÍ PROJEKTANT:	TECHNICKÁ KONTROLA:
ING. JINKOVÁ	ING. BARTEČEK	ING. LAZÁREK, DiS.	ING. ZEZULA

KRAJ: JIHOMORAVSKÝ — KATASTR. ÚZEMÍ: ŘEČKOVICE

INVESTOR: BRNĚNSKÉ KOMUNIKACE A. S.
Renneská třída 787/1a, 639 00, Brno – Štýřice

AKCE:
ŘEČKOVICE PALACKÉHO NÁM. OPRAVA STÁVAJÍCÍ KOMUNIKACE A CHODNÍKŮ:
KOMUNIKACE - VĚTEV A, VČETNĚ CHODNÍKŮ

VZOROVÝ PODÉLNÝ PROFIL ZPOMALOVACÍHO PRAHU - B

LB projekt water of engineering s.r.o.
Mojmírovo nám. 3105/6a 612 00 Brno
IČ: 29262747, TEL.: 605 114 896

DATUM:	03/2018
STUPEŇ:	DSP+DPS
FORMÁT:	1xA4
MĚŘÍTKO: **1:50**	ČÍSLO PŘÍLOHY: **C.9.**