PODÉLNÝ PROFIL V OSE KOMUNIKACE – V OSTRŮVKU, ZOBRAZENY KONSTRUKČNÍ VRSTVY OSTRŮVKU
NA TUTO NIVELETU SE ODKAZUJÍ PŘÍČNÉ ŘEZY

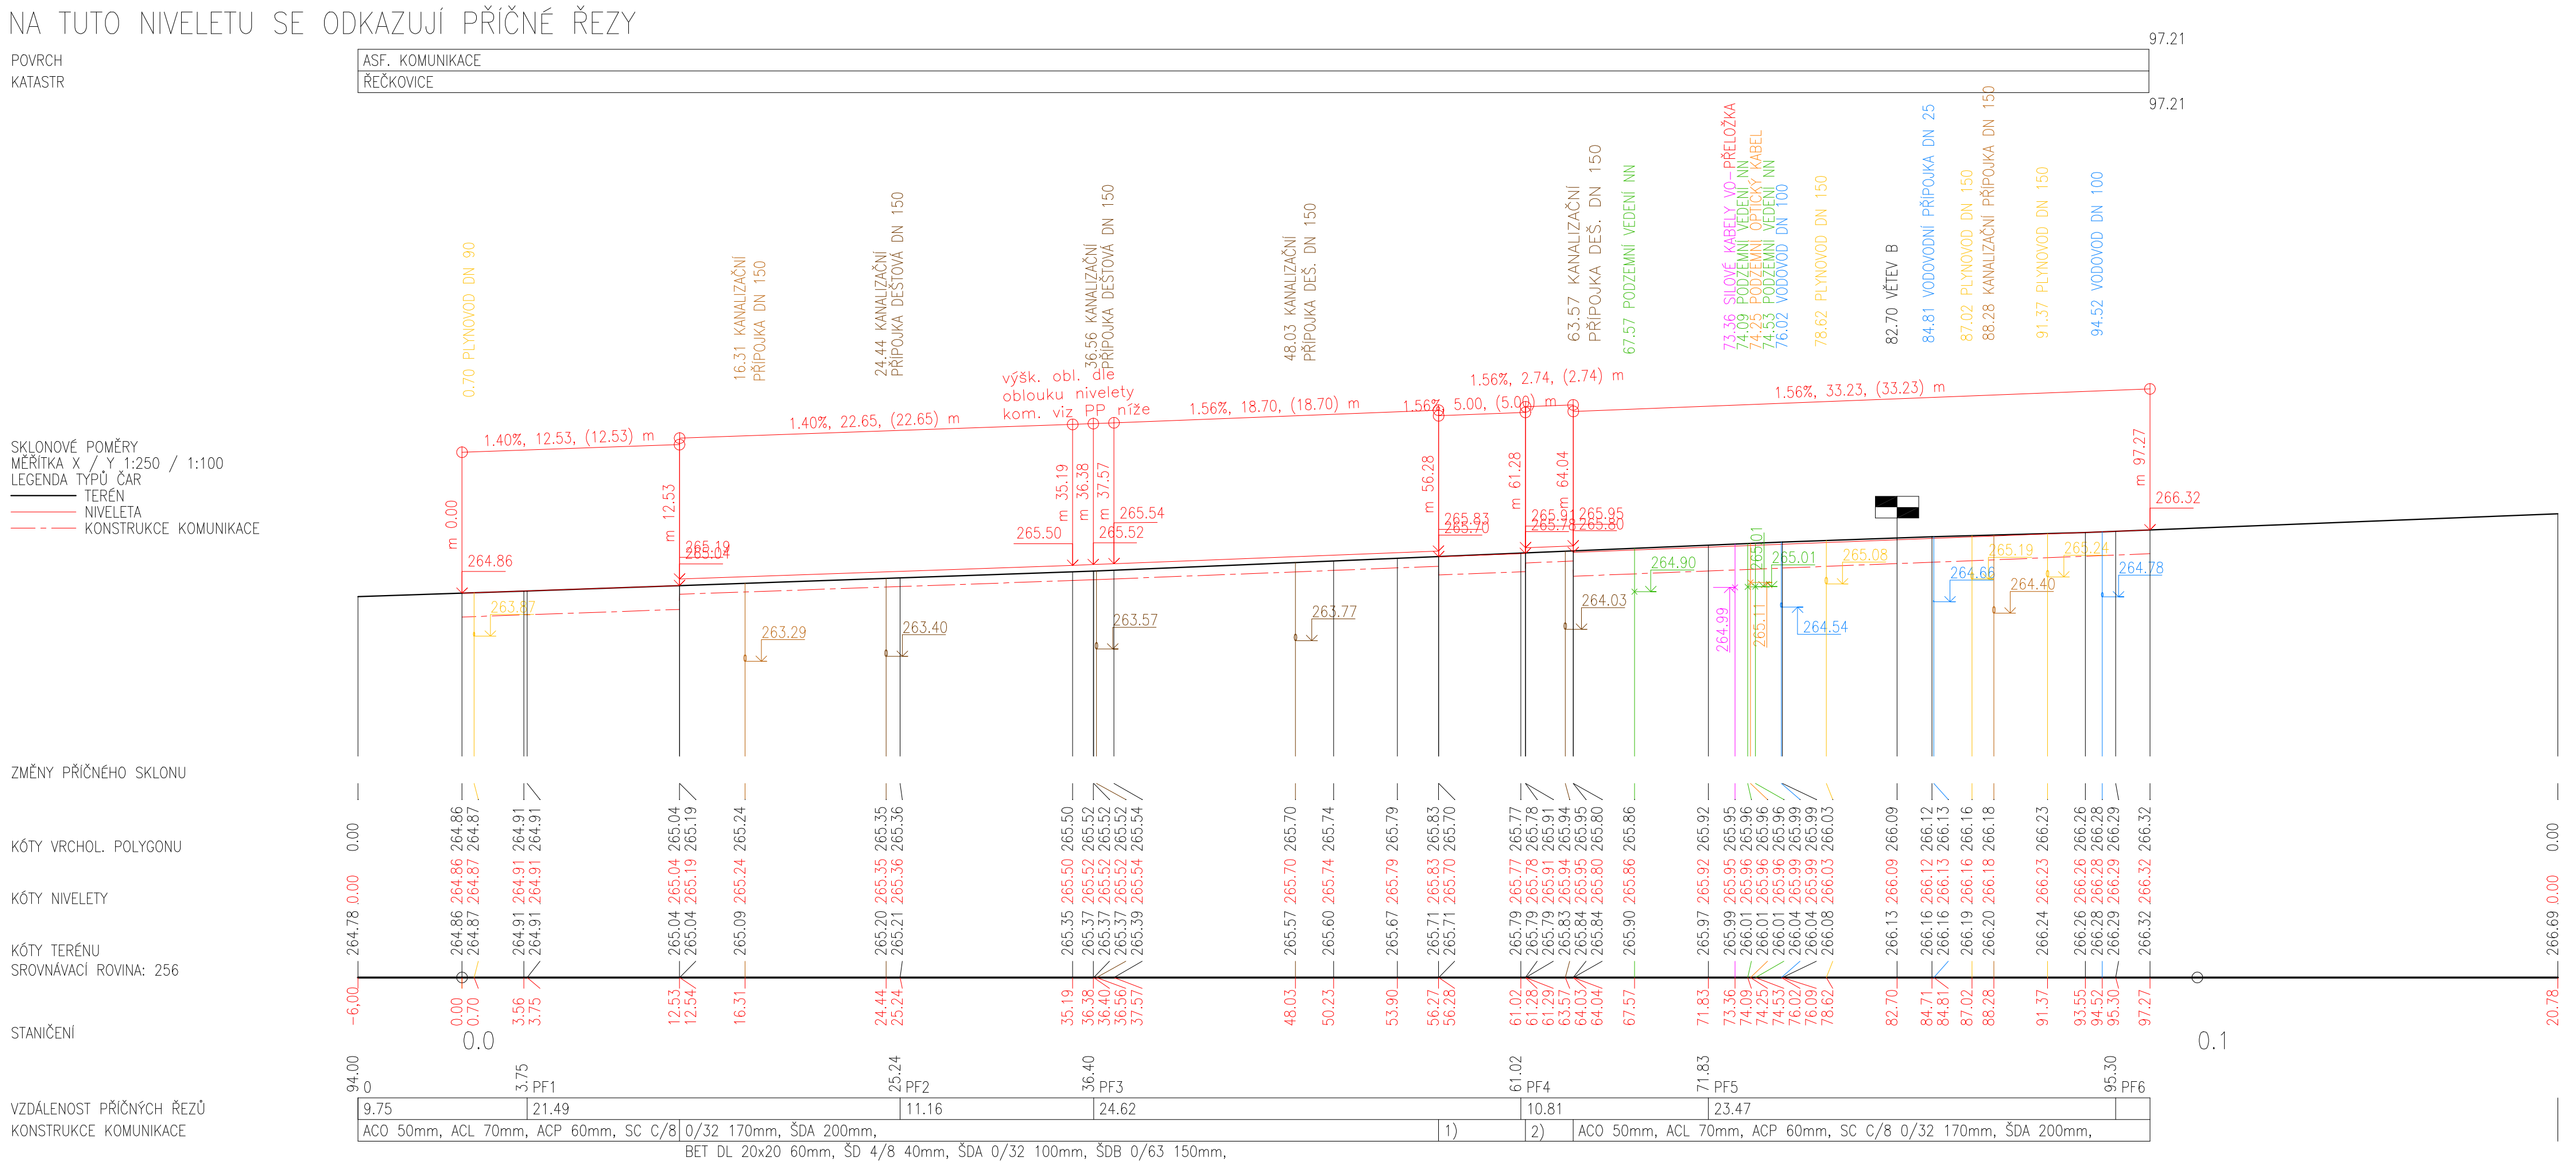

1) BET DL 20x20 80mm, ŠD 4/8 40mm, SC C8/10 150mm, ŠDB 0/63 150mm,
2) BET DL 20x20 60mm, ŠD 4/8 40mm, ŠDA 0/32 100mm, ŠDB 0/63 150mm,

PODÉLNÝ PROFIL V OSE KOMUNIKACE – MIMO OSTRŮVEK
DLE TOHOTO PP BUDE PROVEDENA ZEMNÍ PLÁŇ

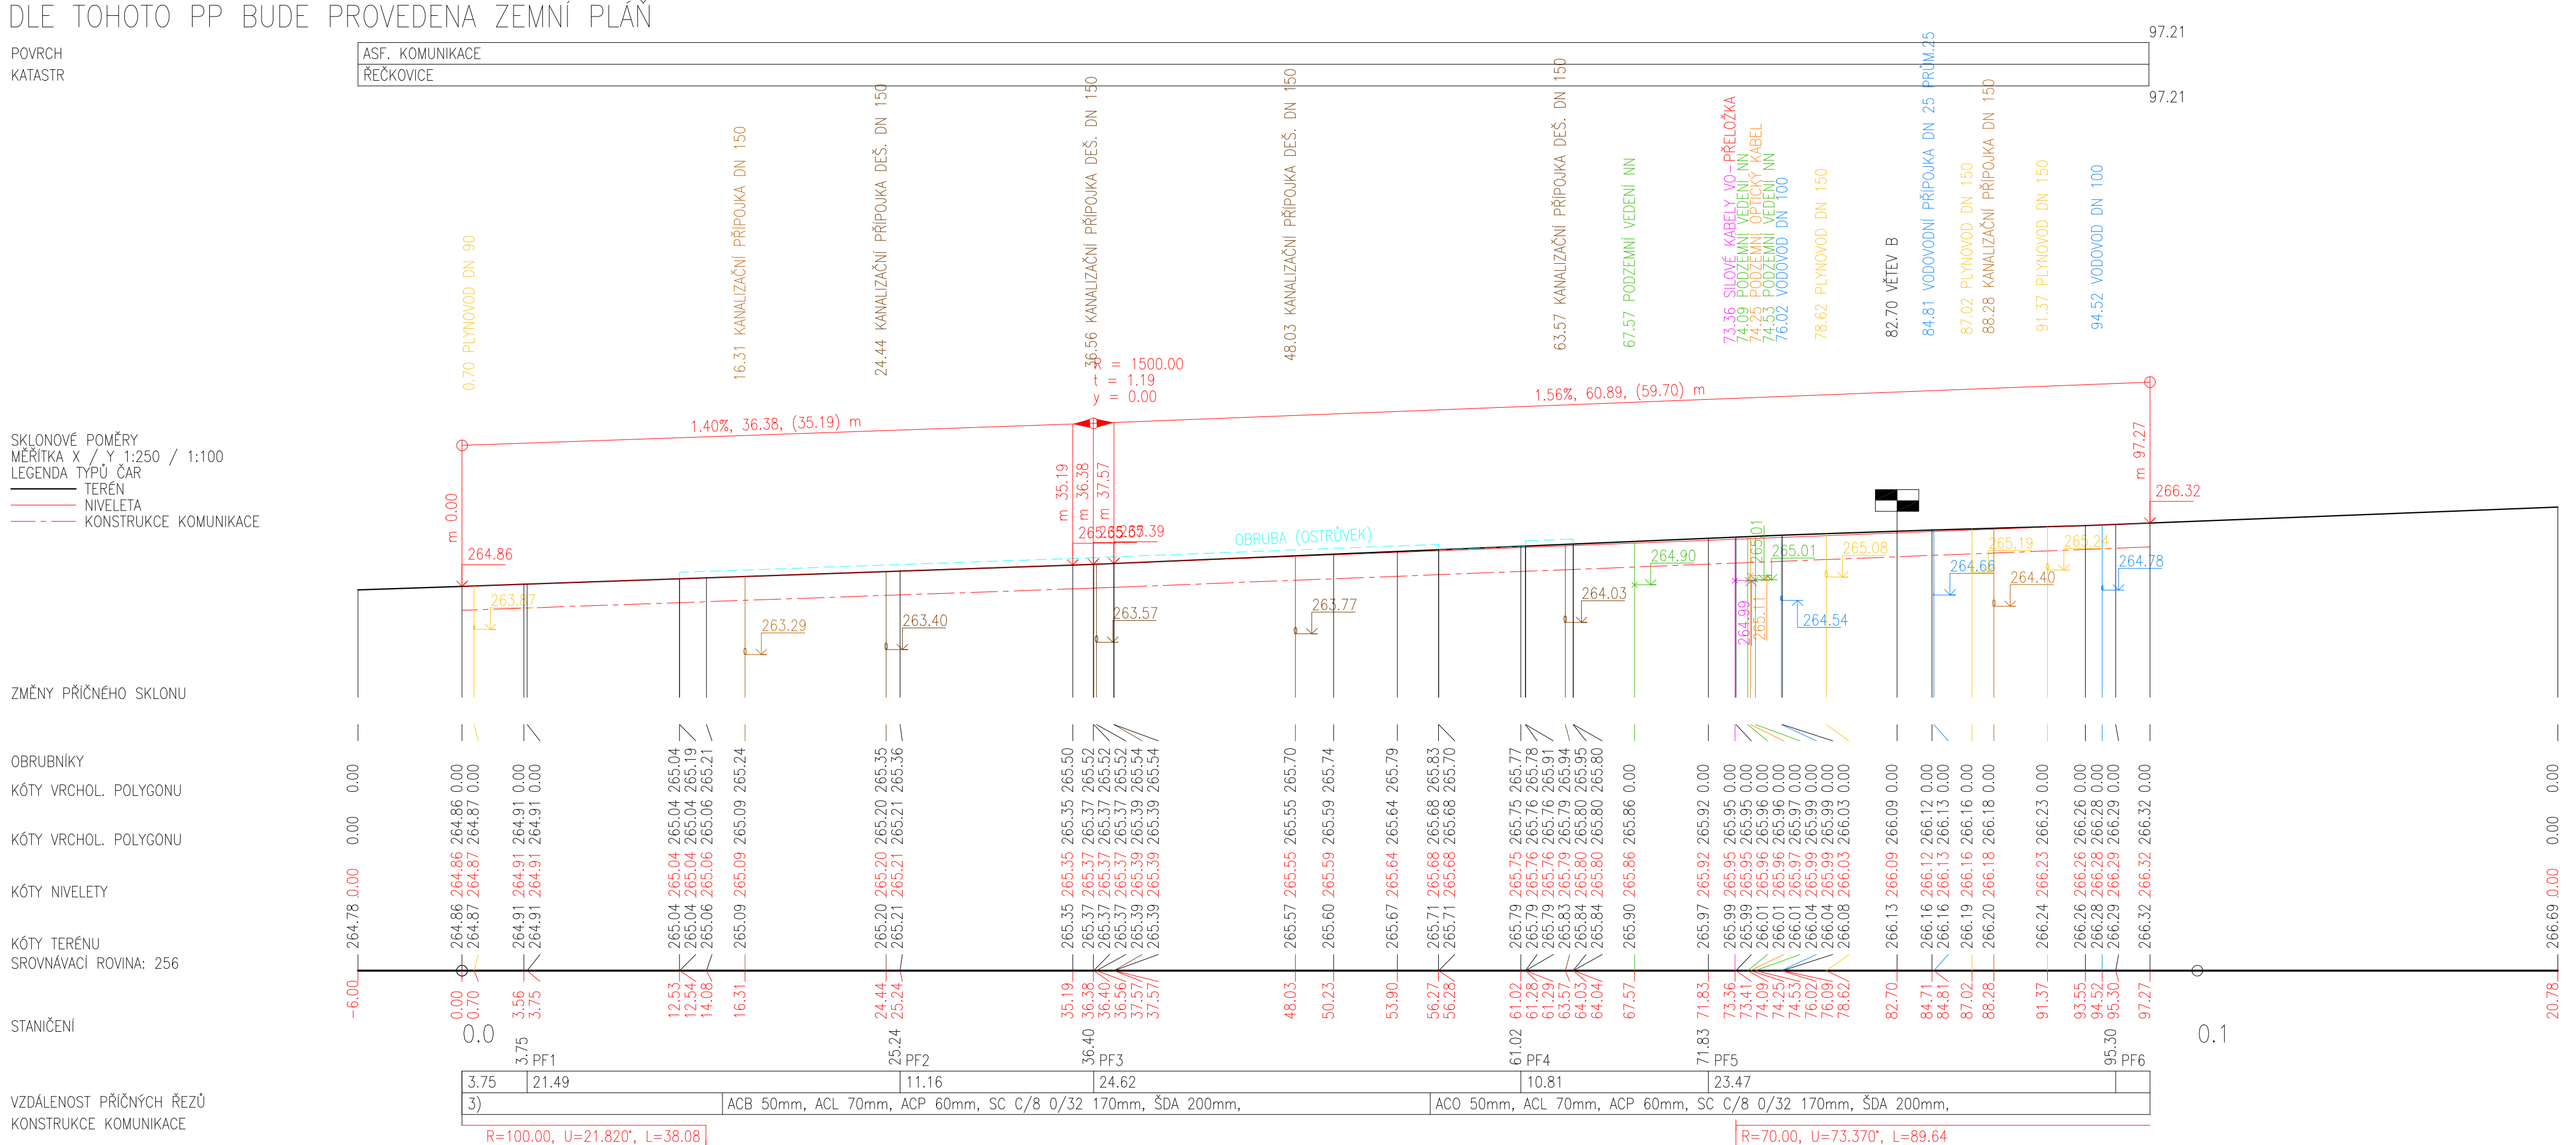

3) ACO 50mm, ACL 70mm, ACP 60mm, SC C/8 0/32 170mm, ŠDA 200mm,

POZN.
–UVEDENÉ HLOUBKY INŽ. SÍTÍ JSOU POUZE ORIENTAČNÍ, DLE PROSTOROVÉ NORMY, JEJICH SKUTEČNÁ HLOUBKA NENÍ ZNÁMA.
– POZOR, V ZÁJMOVÉM ÚZEMÍ SE VYSKYTUJÍ I NEZAKRESLENÁ ZRUŠENÁ TRUBNÍ/KABELOVÁ VEDENÍ (STOKA, VDV, PLYNOVOD APOD.)

NAVRHL/VYPRACOVAL:	ZODPOVĚDNÝ PROJEKTANT:	VEDOUCÍ PROJEKTANT:	TECHNICKÁ KONTROLA:
ING. JINKOVÁ	ING. BARTEČEK	ING. LAZÁREK, DIS.	ING. ZEZULA

LB projekt atelier of engineering s.r.o.
Mojmírovo nám. 3105/6a 612 00 Brno
IČ: 29262747, TEL.: 605 114 896

KRAJ: JIHOMORAVSKÝ
KATASTR. OZEMÍ: ŘEČKOVICE

INVESTOR: BRNĚNSKÉ KOMUNIKACE A. S.
Renneská třída 787/1a, 639 00, Brno – Štýřice

AKCE:
ŘEČKOVICE PALACKÉHO NÁM. OPRAVA STÁVAJÍCÍ KOMUNIKACE A CHODNÍKŮ:
KOMUNIKACE - VĚTEV A, VČETNĚ CHODNÍKŮ

PODÉLNÝ PROFIL KOMUNIKACE - VĚTEV "A"

DATUM:	03/2018
STUPEŇ:	DSP+DPS
FORMÁT:	8xA4
MĚŘÍTKO:	1:250
ČÍSLO PŘÍLOHY:	C.4.