


DLAŽBA Z KOSTEK K8/10/10 – DL	100 mm
LOŽE ŠD 4/8 – L	40 mm
VRSTVA ZE SMĚSI STMELENÉ CEMENTEM – SC C _{8/10}	0/32
ŠTĚRKODRŤ – ŠD B 0/63 (60 MP ₀) ČSN 73 6126	210 mm
GEOTEXTILIE GEOLON PP 60	200 mm
VÝMĚNA PODLOŽÍ V PŘÍPADĚ NEÚNOSNÉ ZEMNÍ PLÁNĚ ZA ŠTĚRKODRŤ ŠD B 0/63	(300 mm)
HUTNĚNÁ ZEMNÍ PLÁŇ (45 MP ₀)	
CELKEM	550 mm (850 mm)

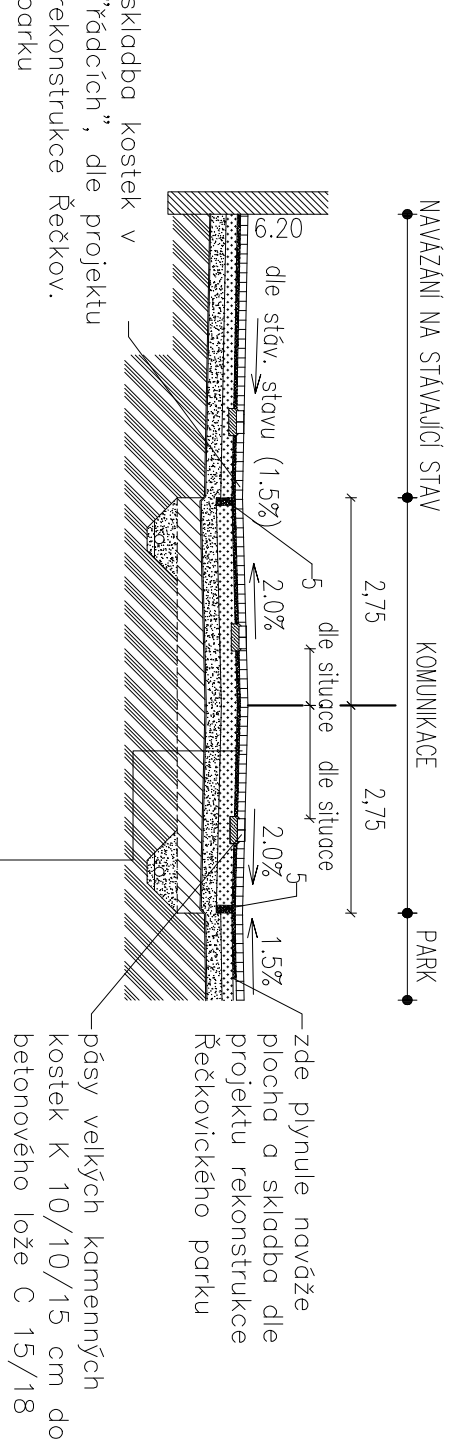


DLAŽBA Z KOSTEK, K8/10/10 – DL	100 mm
LOŽE ŠD 4/8 – L	40 mm
VRSTVA ZE SMĚSI STMELENÉ CEMENTEM – SC C _{8/10}	0/32
ŠTĚRKODRŤ – ŠD B 0/63 (60 MP ₀) ČSN 73 6126	210 mm
GEOTEXTILIE GEOLON PP 60	200 mm
VÝMĚNA PODLOŽÍ V PŘÍPADĚ NEÚNOSNÉ ZEMNÍ PLÁNĚ ZA ŠTĚRKODRŤ ŠD B 0/63	(300 mm)
HUTNĚNÁ ZEMNÍ PLÁŇ (45 MP ₀)	
CELKEM	550 mm (850 mm)

- LEGENDA ODKAZŮ:
- 1– KAMENNÝ OBRUBNÍK 100/20/25 S BETONOVÝM LOŽEM C12/15
 - 2– KAMENNÝ OBRUBNÍK 100/20/20 S BETONOVÝM LOŽEM C12/15, (JAKO NAJEZDOVÝ)
 - 3– KAMENNÝ OBRUBNÍK 100/20/20 S BETONOVÝM LOŽEM C12/15, (JAKO SNIŽENÝ)
 - 4– DRENÁŽNÍ POTRUBÍ DN125 PVC FLEXI, LOŽE TL. 0,1 m Z ŠD
 - 5– DRENÁŽNÍ ŽEBRO Š. 100 mm ZE ŠD 4/8, OHRANIČENÉ GEOTEXTILIÍ

POZN.:

- NA VĚTVI B BUDOU V CELÉ DÉLCE ÚPRAVY V KONSTRUKČNÍ VRSTVĚ Z SC ZBUDOVÁNA DRENÁŽNÍ ŽEBRA ŠÍŘKY 100 mm, VYPLNĚNÉ ŠD 4/8, KVŮLI STŘECHOVITÉMU PŘÍČNÉMU SKLONU NA OBOU STRANÁCH KOMUNIKACE, OHRANIČENÉ GEOTEXTILIÍ.
- VE STANIČENÍ KM 0,002–0,007 (JEDNOTLÍ PLOCHA S PARKEM, POVRCH DLE PROJEKTU REKONSTRUKCE ŘEČKOVICKÉHO PARKU) BUDOU PONECHÁNY STEJNÉ KONSTRUKČNÍ VRSTVY VOZOVKY, POUZE DLAŽEBNÍ KOSTKY K8/10/10 BUDOU NAHRAZENY STAROU BRNĚNSKOU KAMENNOU DLAŽBOU (CCA 32x32 cm) V TLOUŠTČE 100 mm. V TÉTO JEDNOTLÍ PLOŠE OPĚT NEBUDOU POUŽITY OBRUBNÍKY, PROTO “KRAJNÍ” KAMENY BUDOU ULOŽENY DO BETONOVÉHO LOŽE.

NAVRHL/VYPRACOVAL: ING. JINKOVÁ	ZODPOVĚDNÝ PROJEKTANT: ING. BARTĚČEK	VEDOUcí PROJEKTANT: ING. LAZÁREK, D.S.	TECHNICKÁ KONTROLA: ING. ZEŽULA
KRAJ: JIHOOMORAVSKÝ		KATASTR. OZEM: ŘEČKOVICE	
INVESTOR: BRNĚNSKÉ KOMUNIKACE A. S. Reneská třída 787/1a, 639 00, Brno – Štýřice			
AKCE: ŘEČKOVICE PALACKÉHO NÁM. OPRAVA STÁVAJÍCÍ KOMUNIKACE A CHODNÍKŮ: KOMUNIKACE - VĚTEV B A C, VČETNĚ POCHÝZÍCH PLOCH			
VZOROVÉ PŘÍČNÉ ŘEZY - VĚTEV B			

<div><p>Mojmírovo nám. 3105/6a 612 00 Brno IČ: 29262747, TEL.: 605 114 896</p></div>	
DATUM:	03./2018
STUPEŇ:	DSP+DPS
FORMAT:	2xA4
MĚŘITKO:	Číslo přílohy: 1:100 C.6.1.