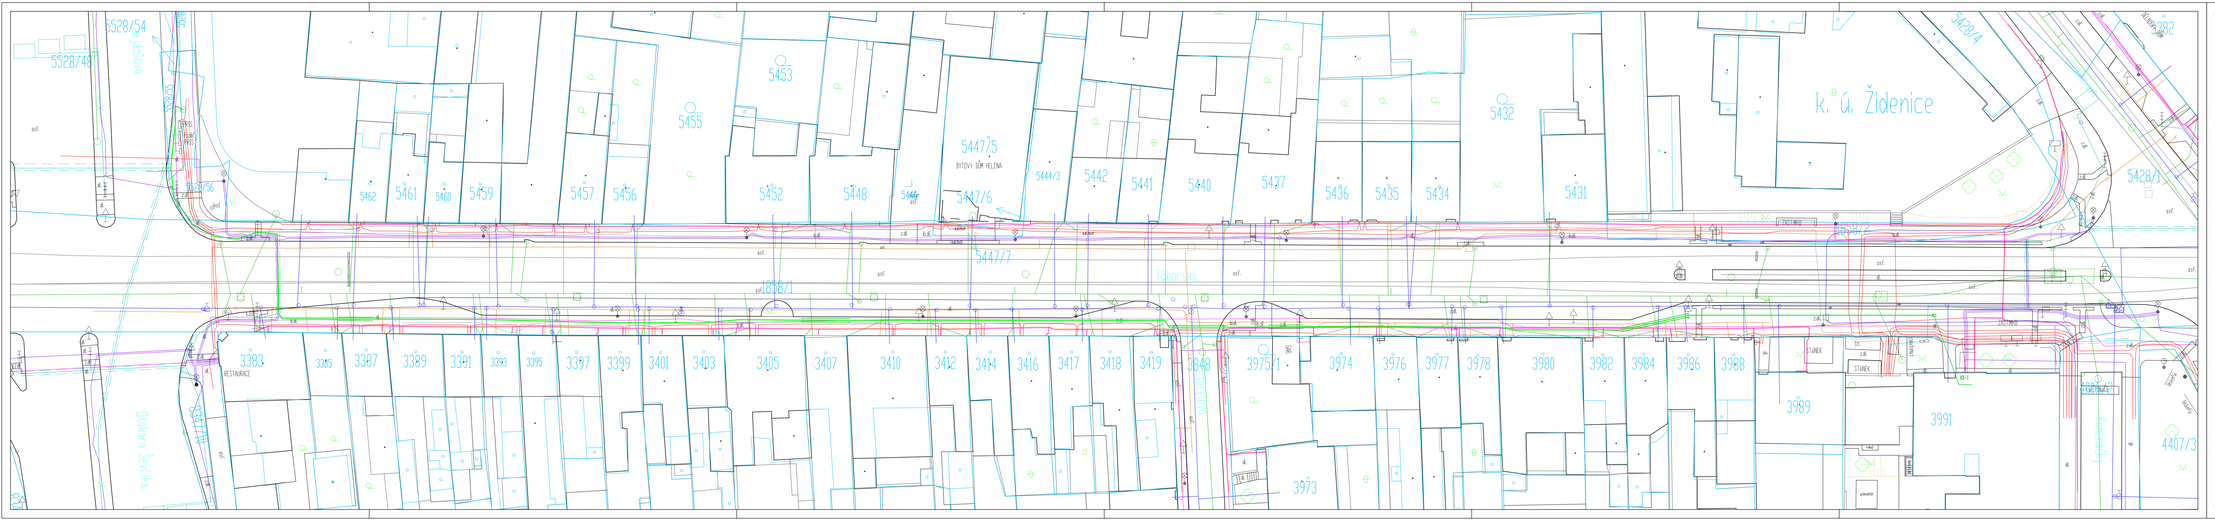

Legenda:

- Optická trasa BKOM
- KK-1 Kabelová komora

Poznámka:
Polohy všech inženýrských sítí vyznačených na situaci jsou pouze informativní, a proto bude třeba před zahájením zemních prací nechat všechny inženýrské sítě vytýčit.

Legenda inženýrských sítí :

- Kabely SSZ (Brněnské komunikace)
- Sdělovací vedení (Brněnské komunikace)
- Kabely veřejného osvětlení (TSB)
- Vedení nn (ČEZ)
- Vedení nn (ČEZ) - neprovozované
- Vedení vn (ČEZ)
- NTL plynovod (GasNet)
- STL plynovod (GasNet)
- Vodovod (BVK)
- Vodovod (BVK) - neprovozovaný
- Kanalizace (BVK)
- Kanalizace (BVK) - neprovozovaná
- Sdělovací vedení (CETIN)
- Sdělovací vedení (Vodafone)

ODPOVĚDNÝ PROJEKTANT ZAKÁZKY			
ZODPOVĚDNÝ PROJEKTANT			
VYPRACOVAL			
KRESLIL			
KONTROLOVAL			
KRAJSKÝ ÚŘAD Jihomoravský		DATUM	duben 2021
INVESTOR Statutární město Brno, Dominikánské nám. 1, 601 67 Brno		FORMÁT	A4
MĚSTO/OBEC Oprava propojení optické trasy mezi SSZ 4.18 Gajdošova - Táborská a SSZ 4.19 Jamborova - Táborská		MĚŘÍTKO	1:250
		STUPEŇ	
		ČÍSLO ZAKÁZKY	
		ARCHIVNÍ ČÍSLO	
MĚSTSKÁ ČÁST/OBEC/KATASTRÁLNÍ ÚZEMÍ		ČÍSLO DOKUMENTU	ČÍSLO VYKRESU
Situace			C.3