



SCHÉMA VEDENÍ KABELŮ ZDVIHACÍHO ZAŘÍZENÍ


SITUACE 1:100

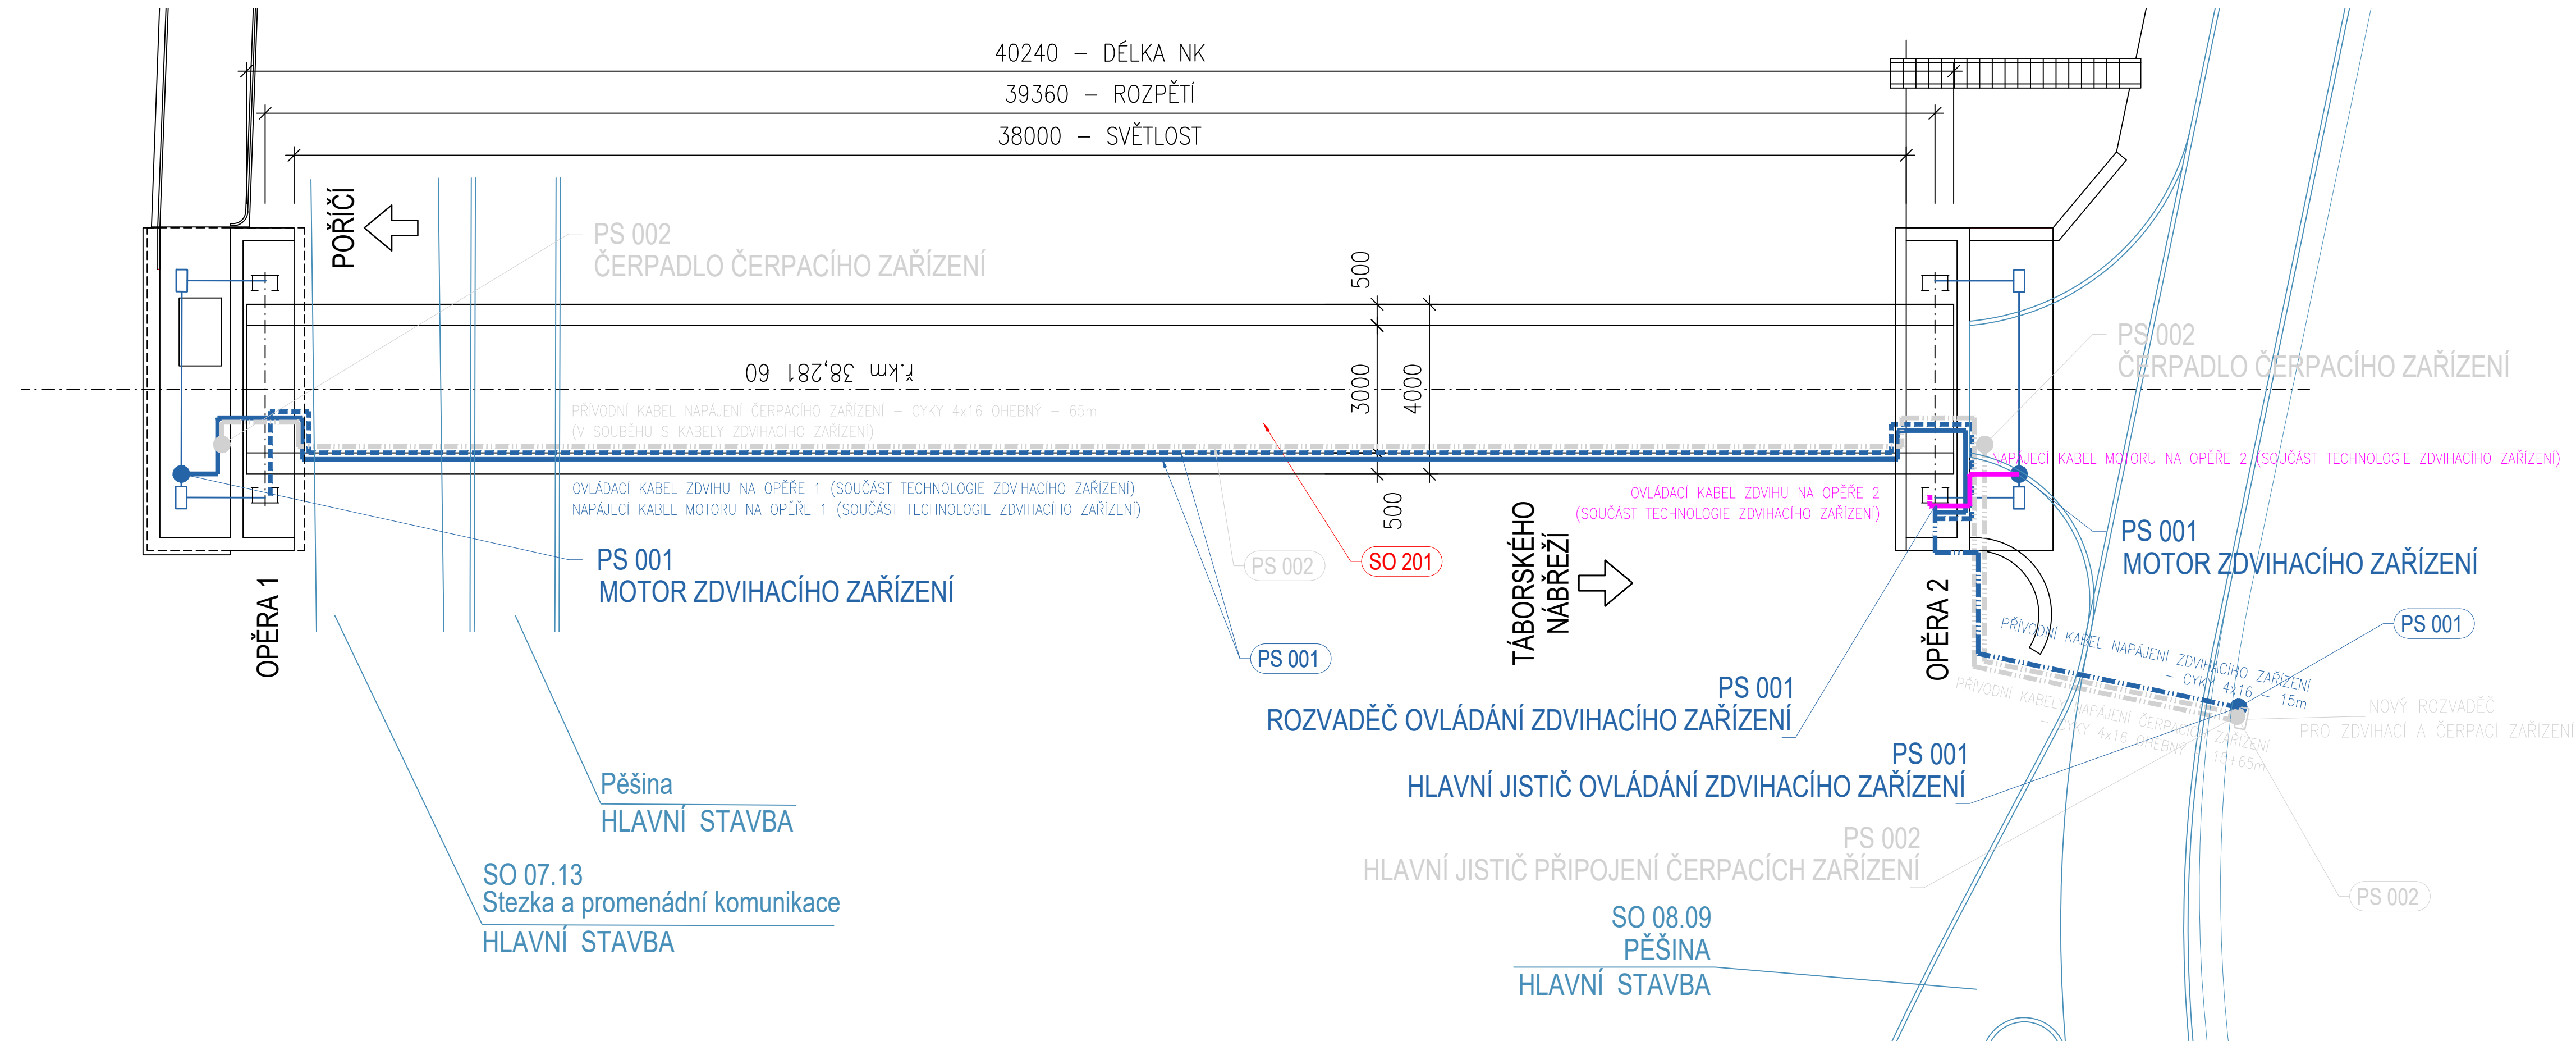


PRAVÝ SLOUP NA OPĚŘE 1 1:50

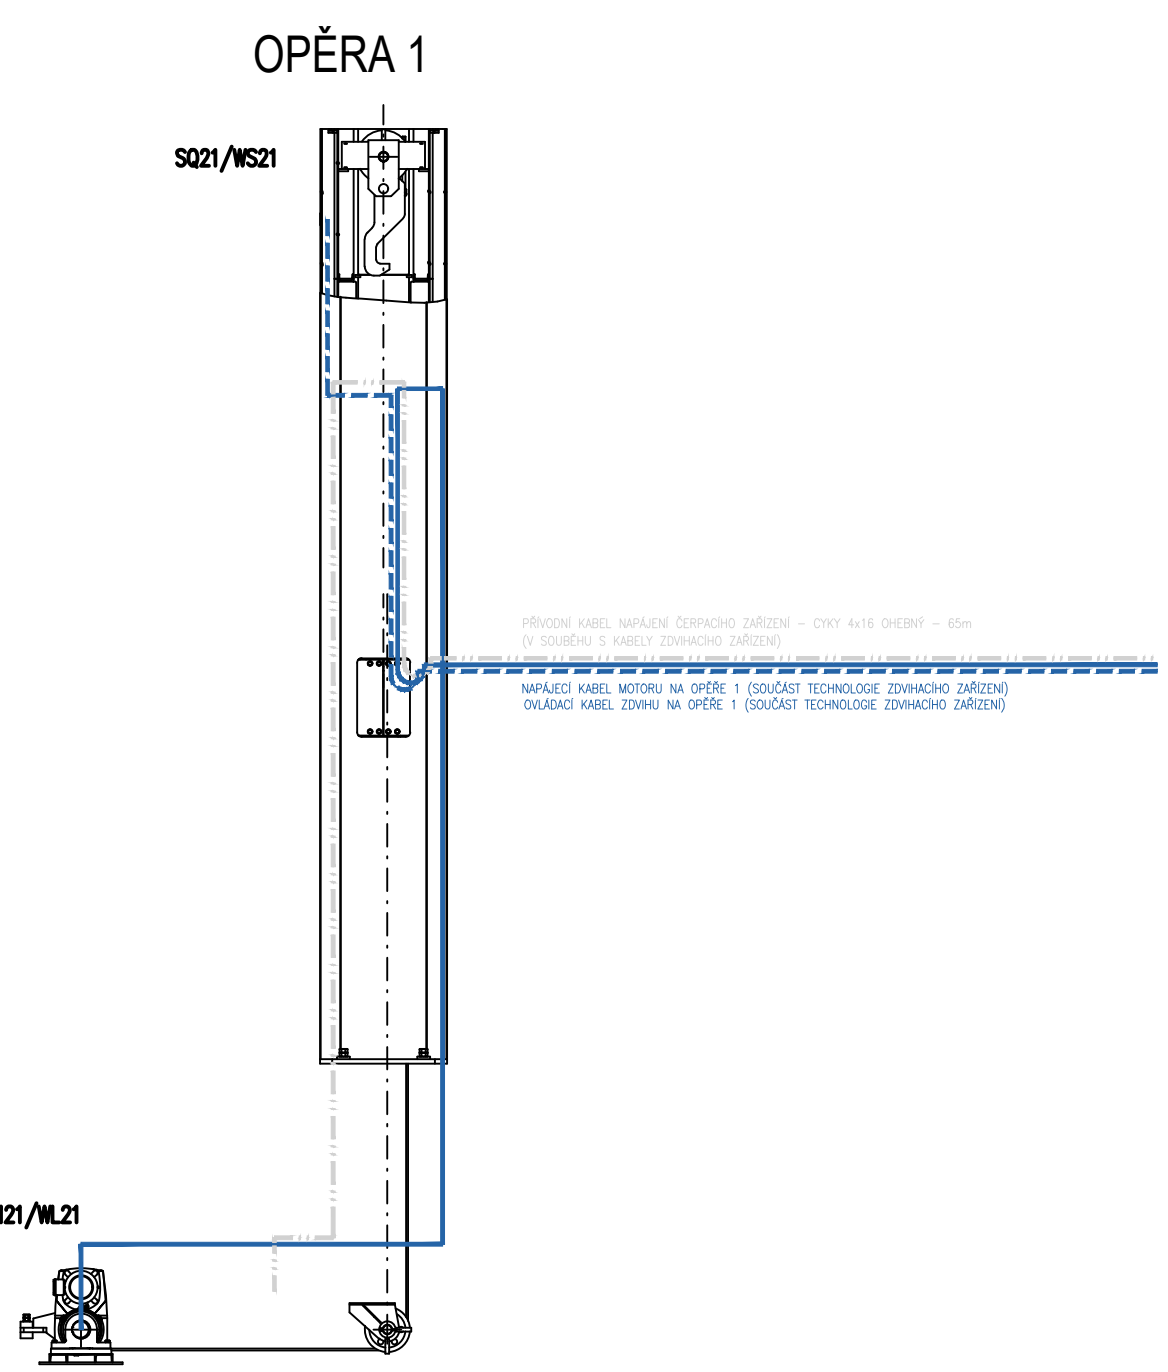

PRAVÝ SLOUP NA OPĚŘE 2 1:50

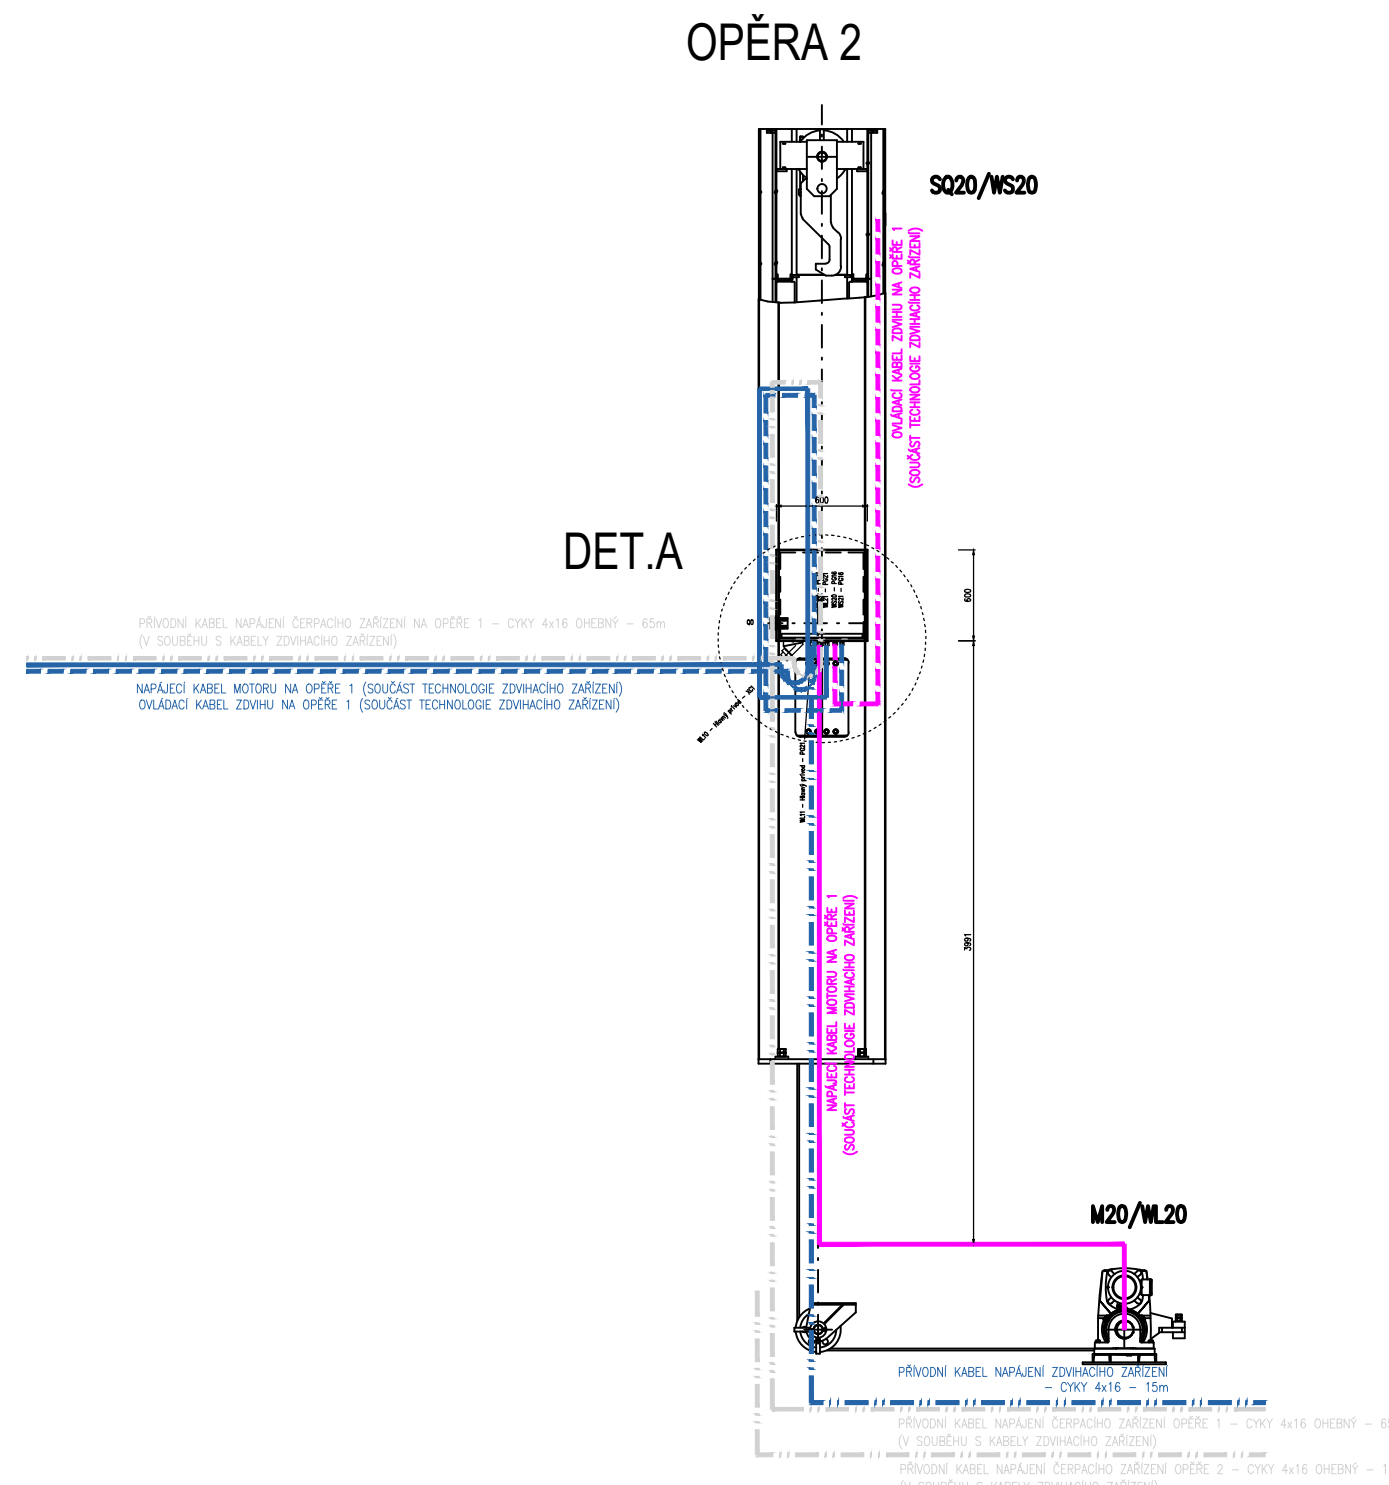

DETAIL A 1:10

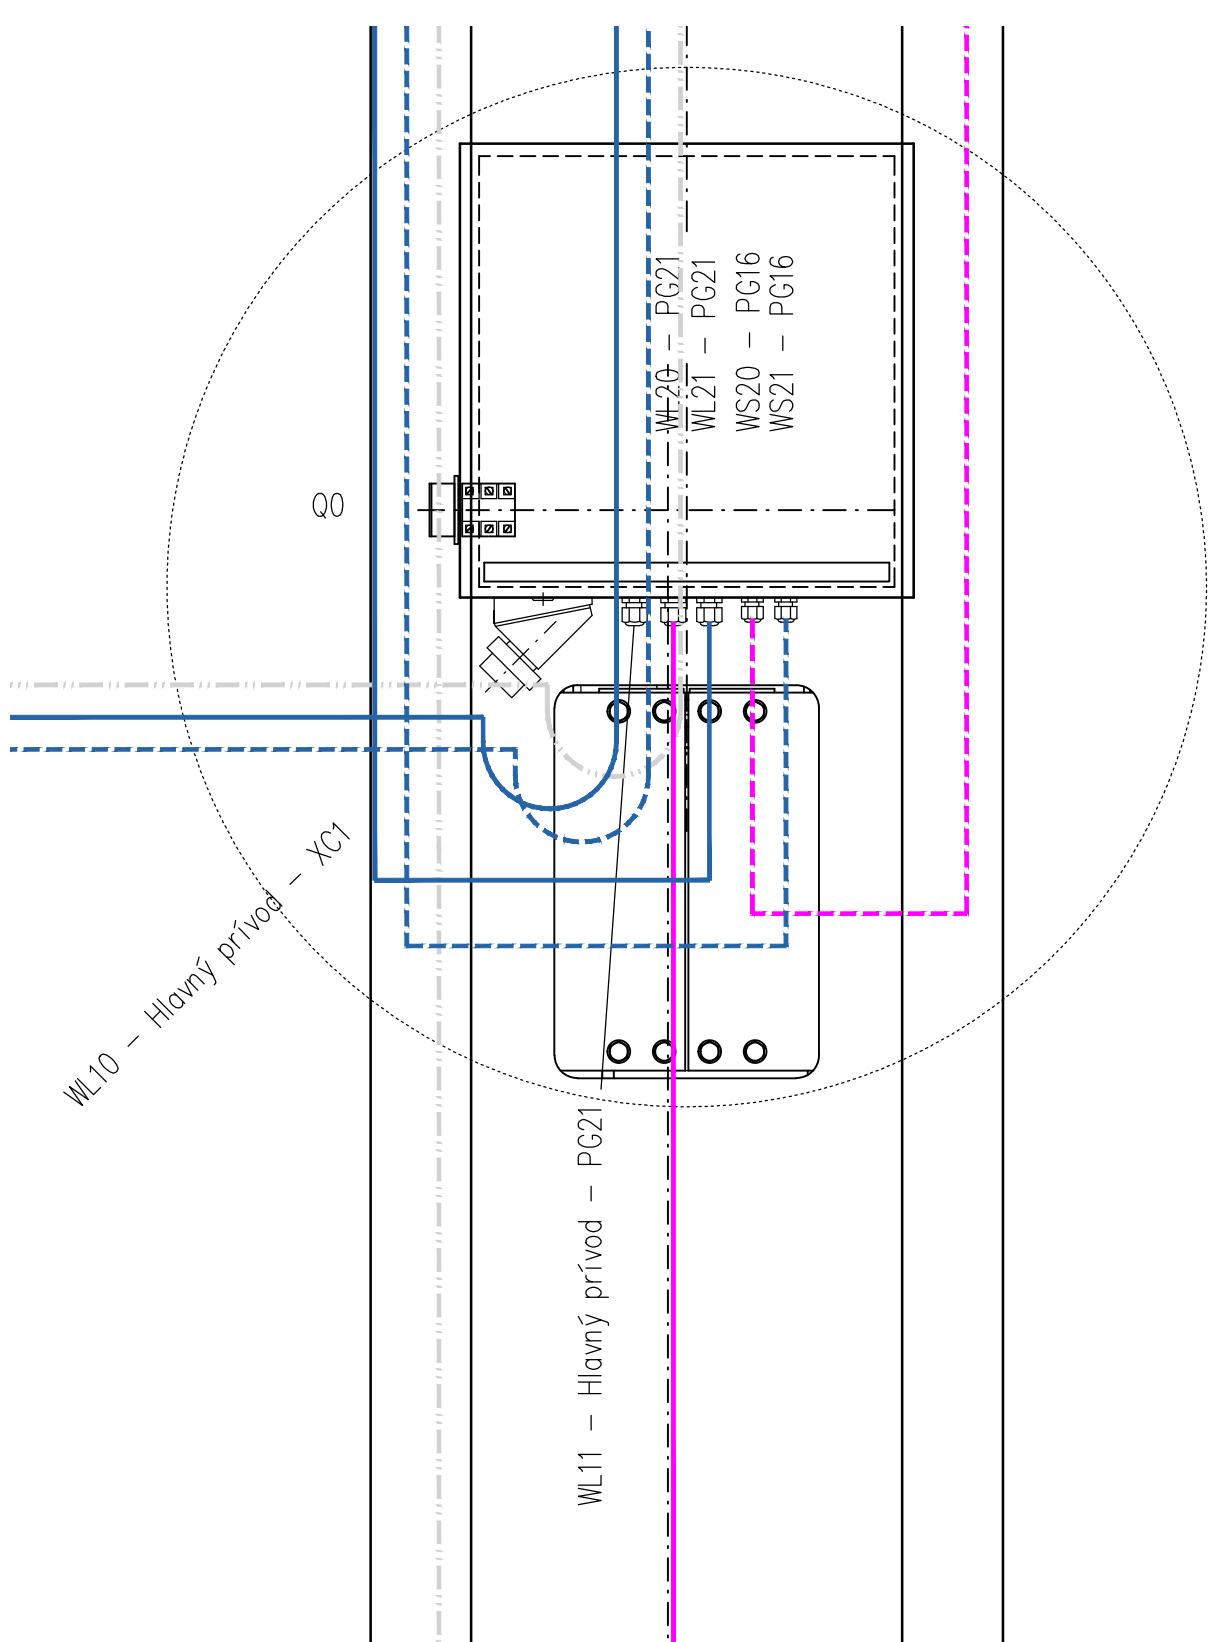

STATUTÁRNÍ MĚSTO BRNO
Dominikánské nám. 196/1, 601 67 BRNO



D.2 PS 001

DSP/PDPS

VEDOUcí PROJEKTANT	Ing. Jiří ŠRUBAR	Ing. Jiří ŠRUBAR	PRIS
ZODPOVĚDNÝ PROJEKTANT	Ing. Jiří ŠRUBAR	Ing. Jiří ŠRUBAR	PRIS
VYPRACOVAL	KPK, spol. s r.o.	KPK, spol. s r.o.	PRIS
KONTROLOVAL	Ing. Martin ŘEHULKA	Ing. Martin ŘEHULKA	PRIS
KRAJ:	JIHOMORAVSKÝ	INVESTOR:	Brněnské komunikace a. s., Renesánská 1a, Brno
NÁZEV AKCE	Most ev.č. BM-560		
lávka Tábořského nábreží přes Svratku			
NÁZEV PŘÍLOHY	SCHÉMA VEDENÍ KABELŮ ZDVIHACÍHO ZAŘÍZENÍ		
DATUM	05/2021	FORMÁT	A4
MĚŘÍTKO	1:100	ÚČEL	DSP/PDPS
ČÍS. ZAKÁZKY	20051	ARCHIVNÍ ČÍS.	001_03_SVK.dwg
ČÍS. SOUPRAVY	PŘÍLOHA	ČÍS. SOUPRAVY	03