






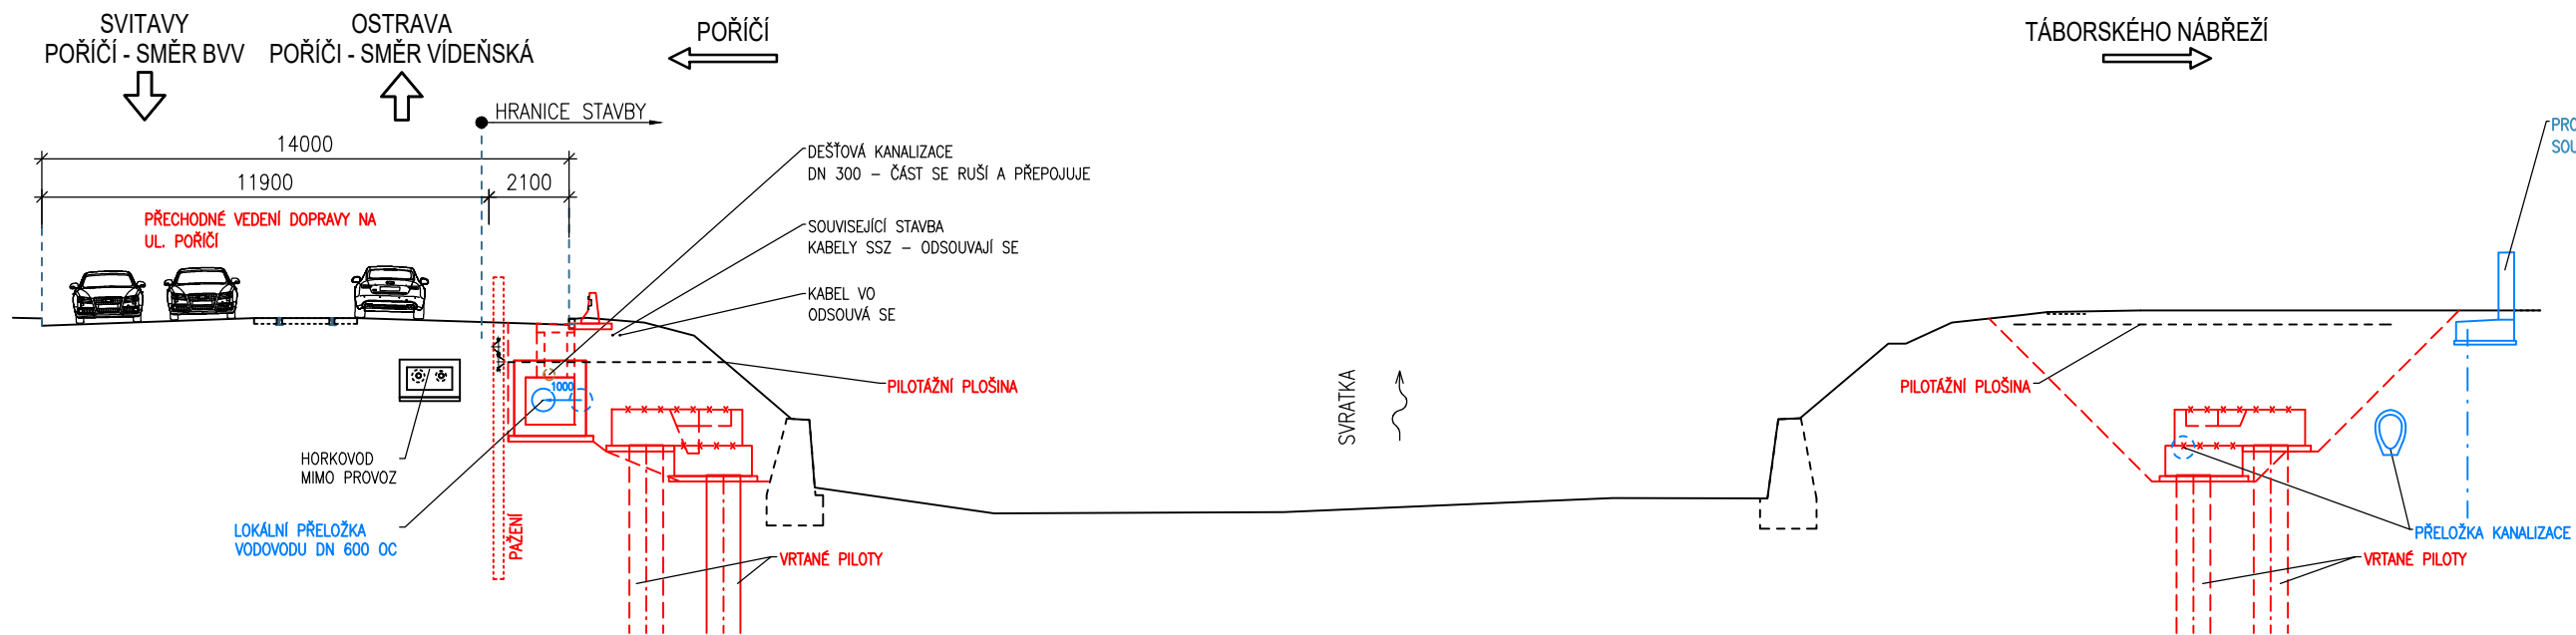
*Rubar*

D.1 SO 201

DSP/PDPS

SOUŘADNICOVÝ SYSTÉM : JTSK  
VÝŠKOVÝ SYSTÉM : Bpv


VEDOUCÍ PROJEKTANT	Ing. Jiří ŠRUBAŘ		 <b>PRIS</b> PROJEKČNÍ KANCELÁŘ PRIS spol. s r. o. OSOVÁ 20, 625 00 BRNO	
ZODPOVĚDNÝ PROJEKTANT	Ing. Jiří ŠRUBAŘ			
VYPRACOVAL	Ing. Jiří ŠRUBAŘ			
KONTROLOVAL	Ing. Martin ŘEHULKA			
KRAJ: JIHMORAVSKÝ	INVESTOR: Brněnské komunikace a. s., Renneská 1a, Brno		DATUM	05/2021
NÁZEV AKCE  Most ev.č. BM-560  lávka Táborského nábřeží přes Svratku			FORMÁT	5 A4
			MĚŘÍTKO	1:200
			ÚČEL	DSP/PDPS
			ČÍS. ZAKÁZKY	20051
			ARCHIVNÍ ČÍS.	201_11_POSVY.dwg
NÁZEV PŘÍLOHY  POSTUP VÝSTAVBY			ČÍS. SOUPRAVY	PŘÍLOHA  11



## ETAPA 1

- LEVÝ BŘEH**
- ZŘÍZENÍ DIO
  - VYHLEDÁNÍ VODOVODU DN 600 OC
  - DLE VÝSLEDKU
  - DOČASNÁ PŘELOKA KABELU VO A KABELU SSZ
  - NÁSLEDNĚ ZŘÍZENÍ PILOT
  - VÝKOP A VYBUDOVÁNÍ ZÁKLADU PŘEDNÍ ČÁSTI OPĚRY
  - PŘELOŽKA VODOVODU A PŘEPOJENÍ KANALIZACE
  - DOKONČENÍ ZADNÍ ČÁSTI ZÁKLADU S ČÁSTÍ KOMORY


- PRAVÝ BŘEH**
- PŘELOŽKA KANALIZACE - HLAVNÍ STAVBA
  - NÁSLEDNĚ ZŘÍZENÍ PILOT
  - VÝKOP A BUDOVÁNÍ ZÁKLADŮ S ČÁSTÍ KOMORY

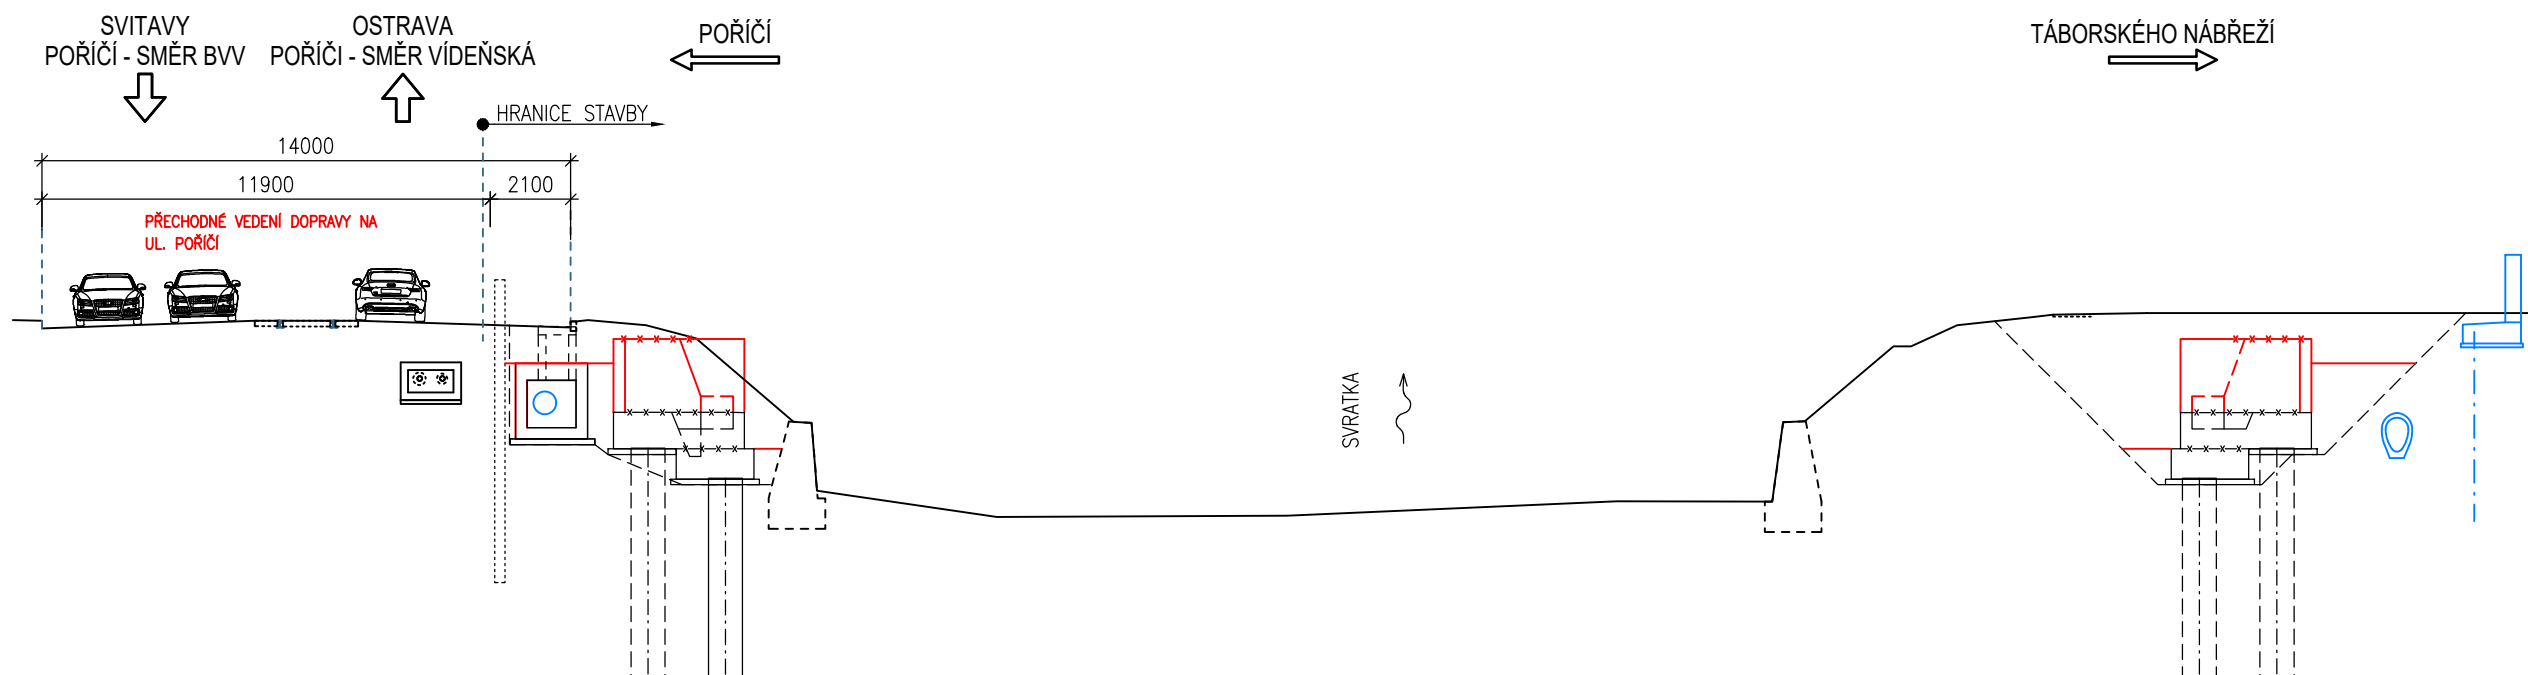

## ETAPA 2

- LEVÝ BŘEH**
- DOBUDOVÁNÍ OPĚRY PO ÚLOŽNÝ PRAH
  - ČÁSTEČNÝ ZÁSYP


- PRAVÝ BŘEH**
- DOBUDOVÁNÍ OPĚRY PO ÚLOŽNÝ PRAH
  - ČÁSTEČNÝ ZÁSYP

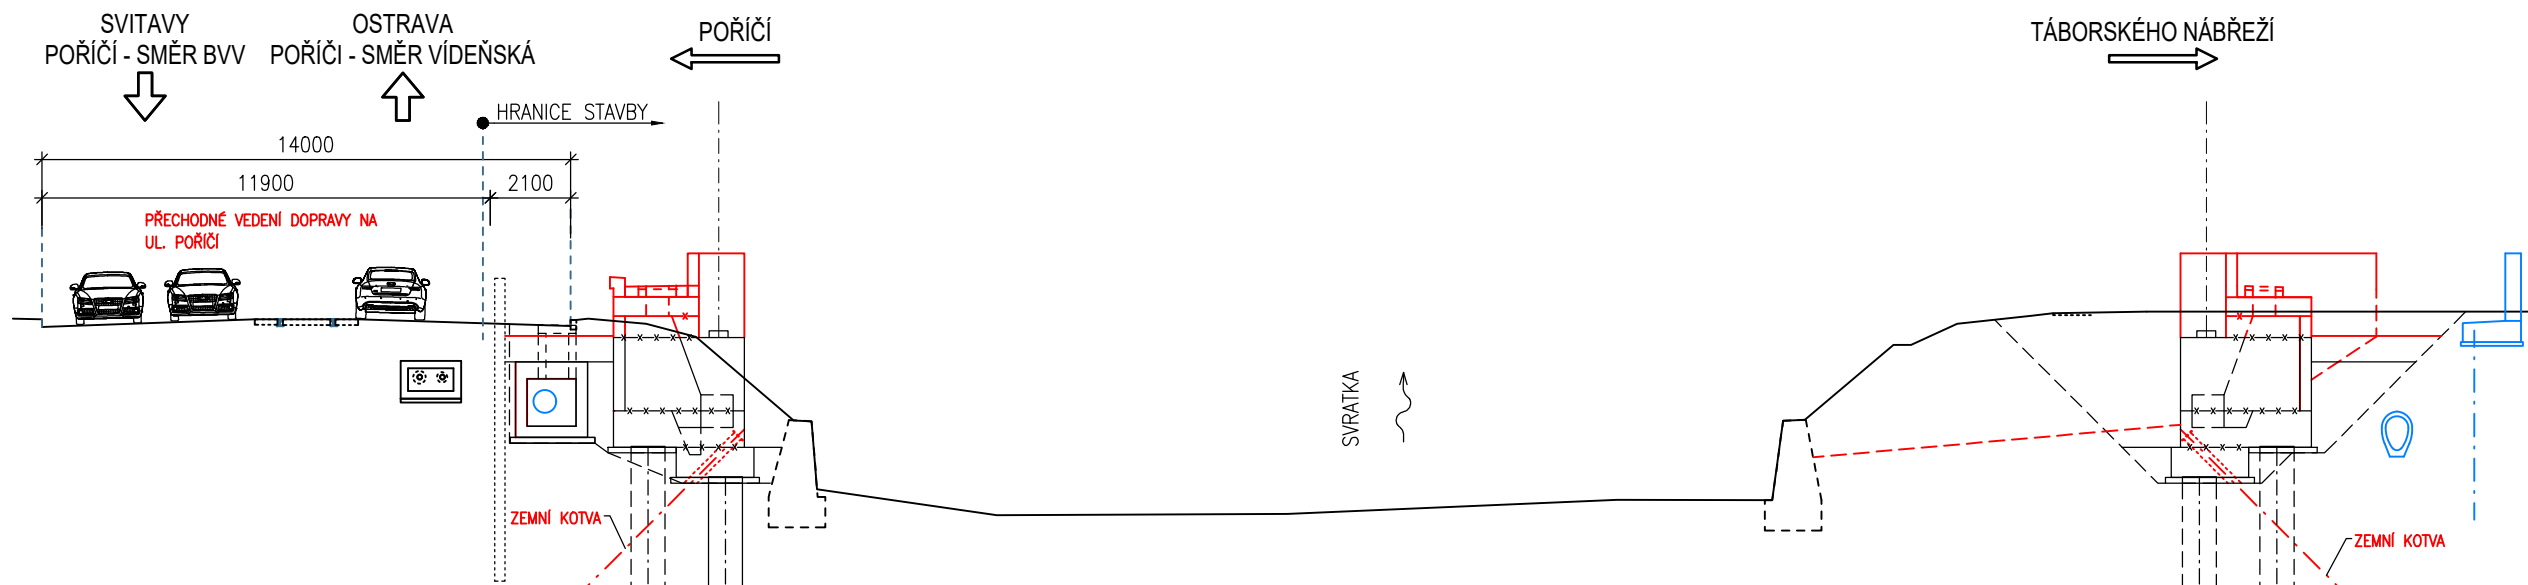

## ETAPA 3

- LEVÝ BŘEH**
- PŘIKOTVENÍ OPĚRY ZEMNÍMI KOTVAMI
  - DOKONČENÍ HORNÍ ČÁSTI OPĚRY
  - POKRAČOVÁNÍ ZÁSYPU

- PRAVÝ BŘEH**
- PŘIKOTVENÍ OPĚRY ZEMNÍMI KOTVAMI
  - DOKONČENÍ HORNÍ ČÁSTI OPĚRY
  - POKRAČOVÁNÍ ZÁSYPU
  - SNÍŽENÍ TERÉNU PŘED OPĚROU
  - ZŘÍZENÍ PŘÍPOJKY NN

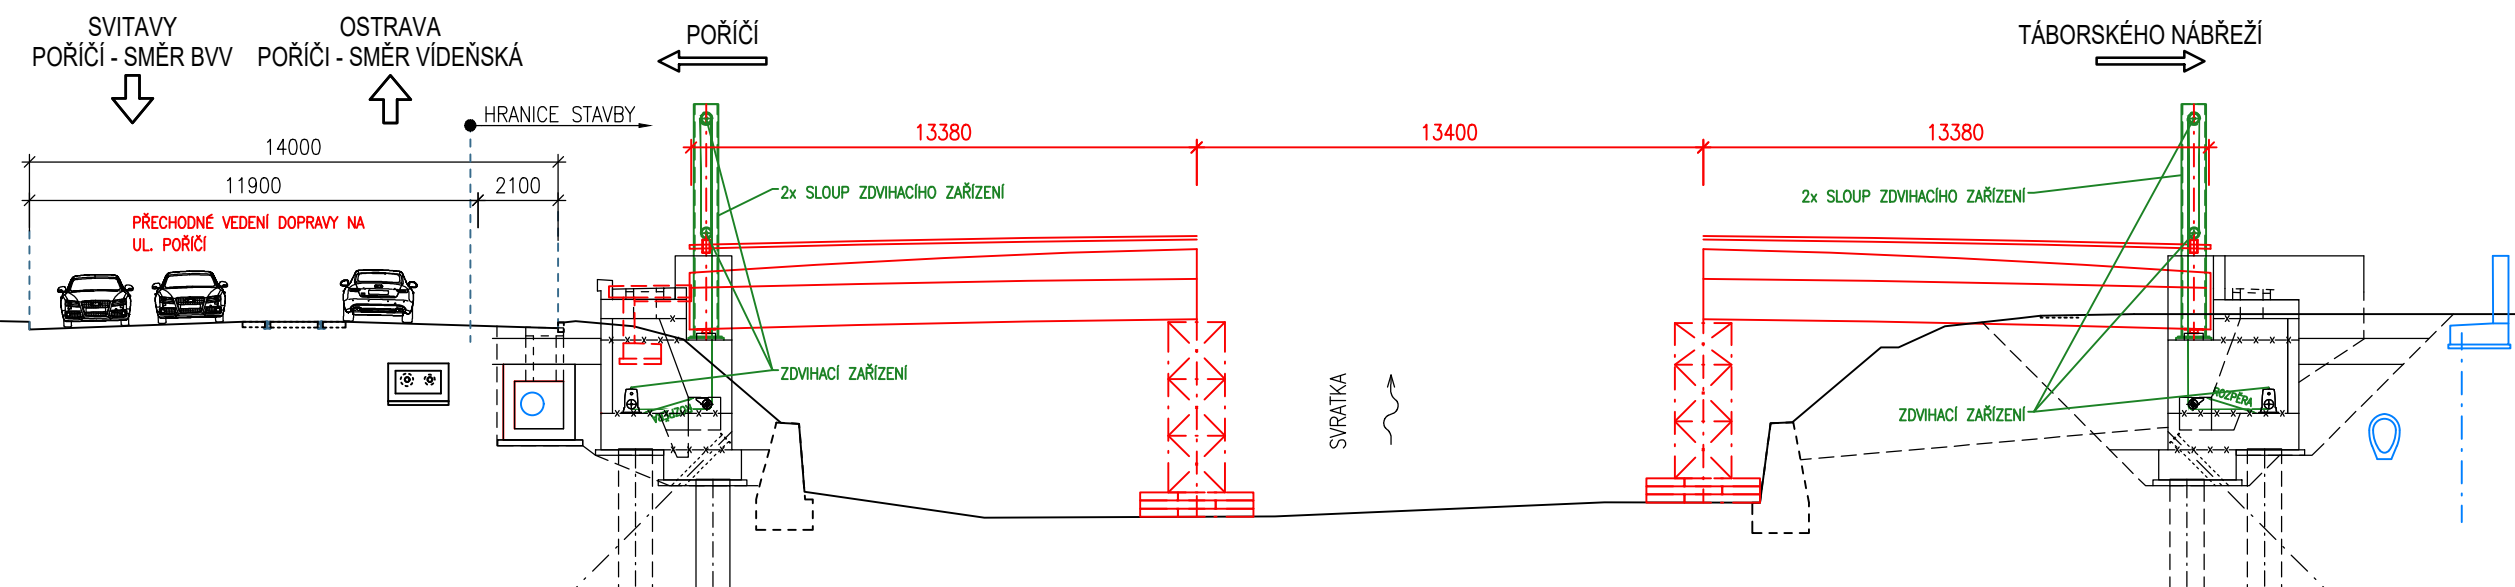


#### ETAPA 4

##### LEVÝ BŘEH

- MONTÁŽ KRAJNÍHO DÍLU LÁVKY NA PODPĚRNÝCH BÁRKÁCH
- BUDOVÁNÍ PŘÍSTUPOVÉHO CHODNIKU
- MONTÁŽ A INSTALACE ZDVIHACÍHO ZAŘÍZENÍ

##### PRAVÝ BŘEH


- MONTÁŽ KRAJNÍHO DÍLU LÁVKY NA PODPĚRNÝCH BÁRKÁCH
- MONTÁŽ A INSTALACE ZDVIHACÍHO ZAŘÍZENÍ

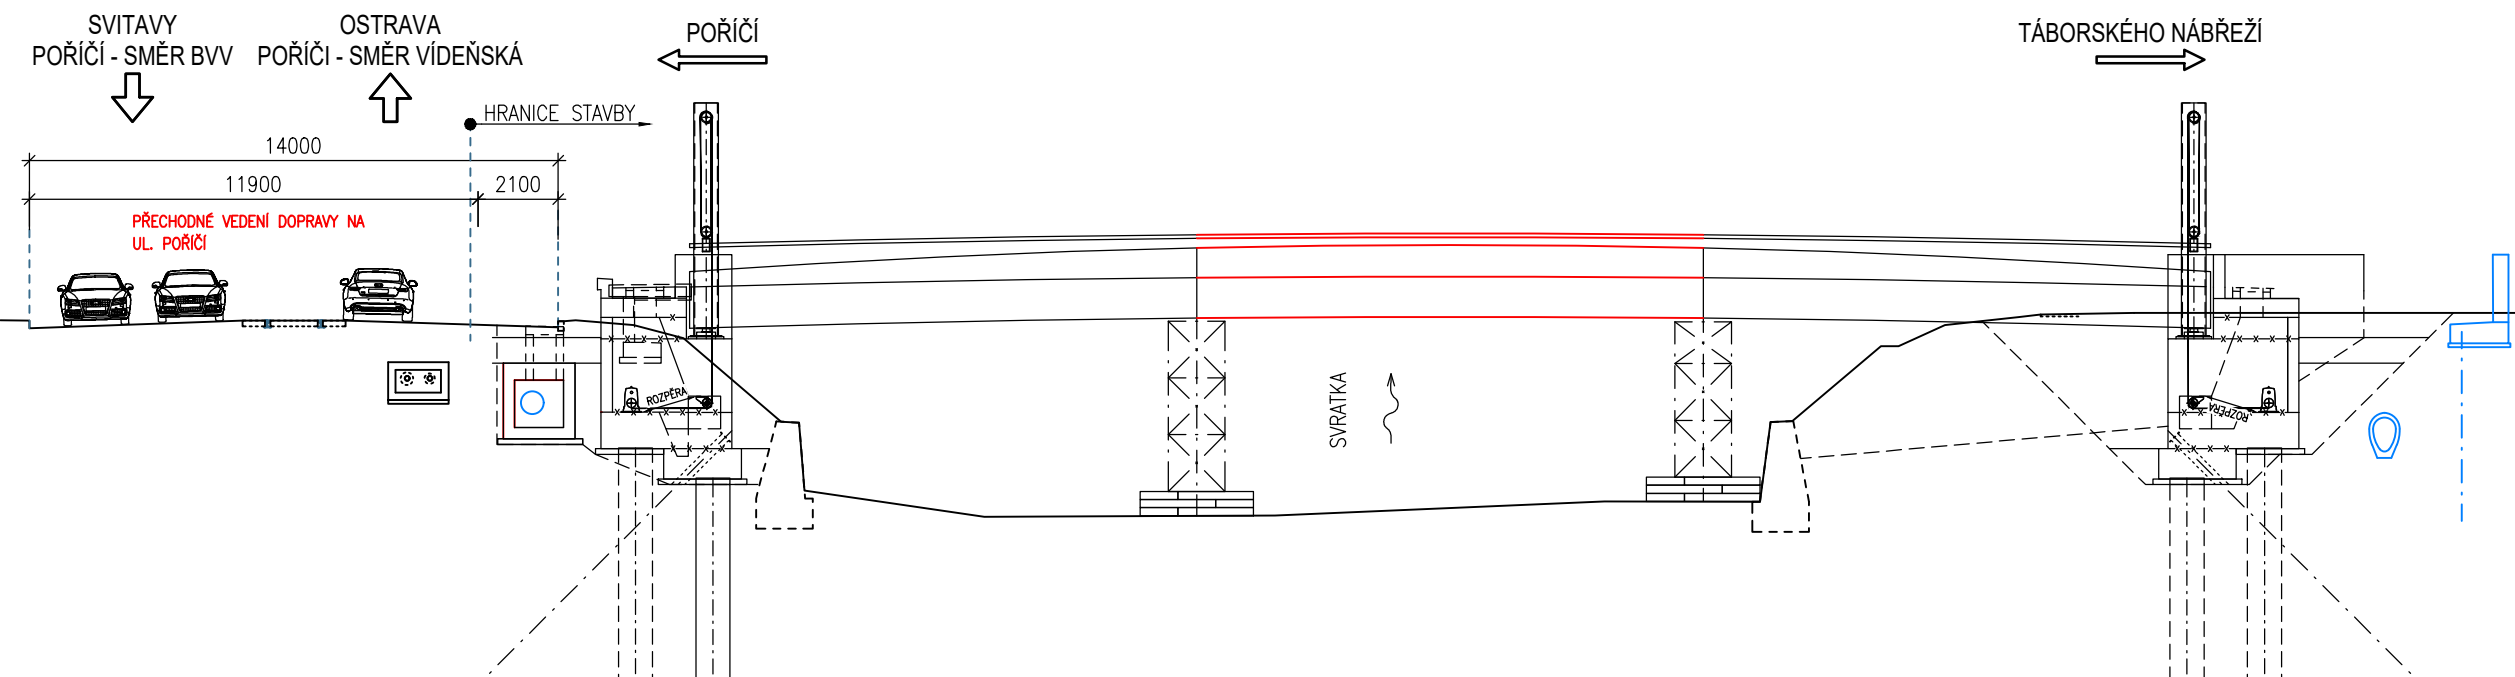

#### ETAPA 5

##### PRAVÝ BŘEH

- MONTÁŽ STŘEDNÍHO DÍLU LÁVKY NA PODPĚRNÝCH BÁRKÁCH

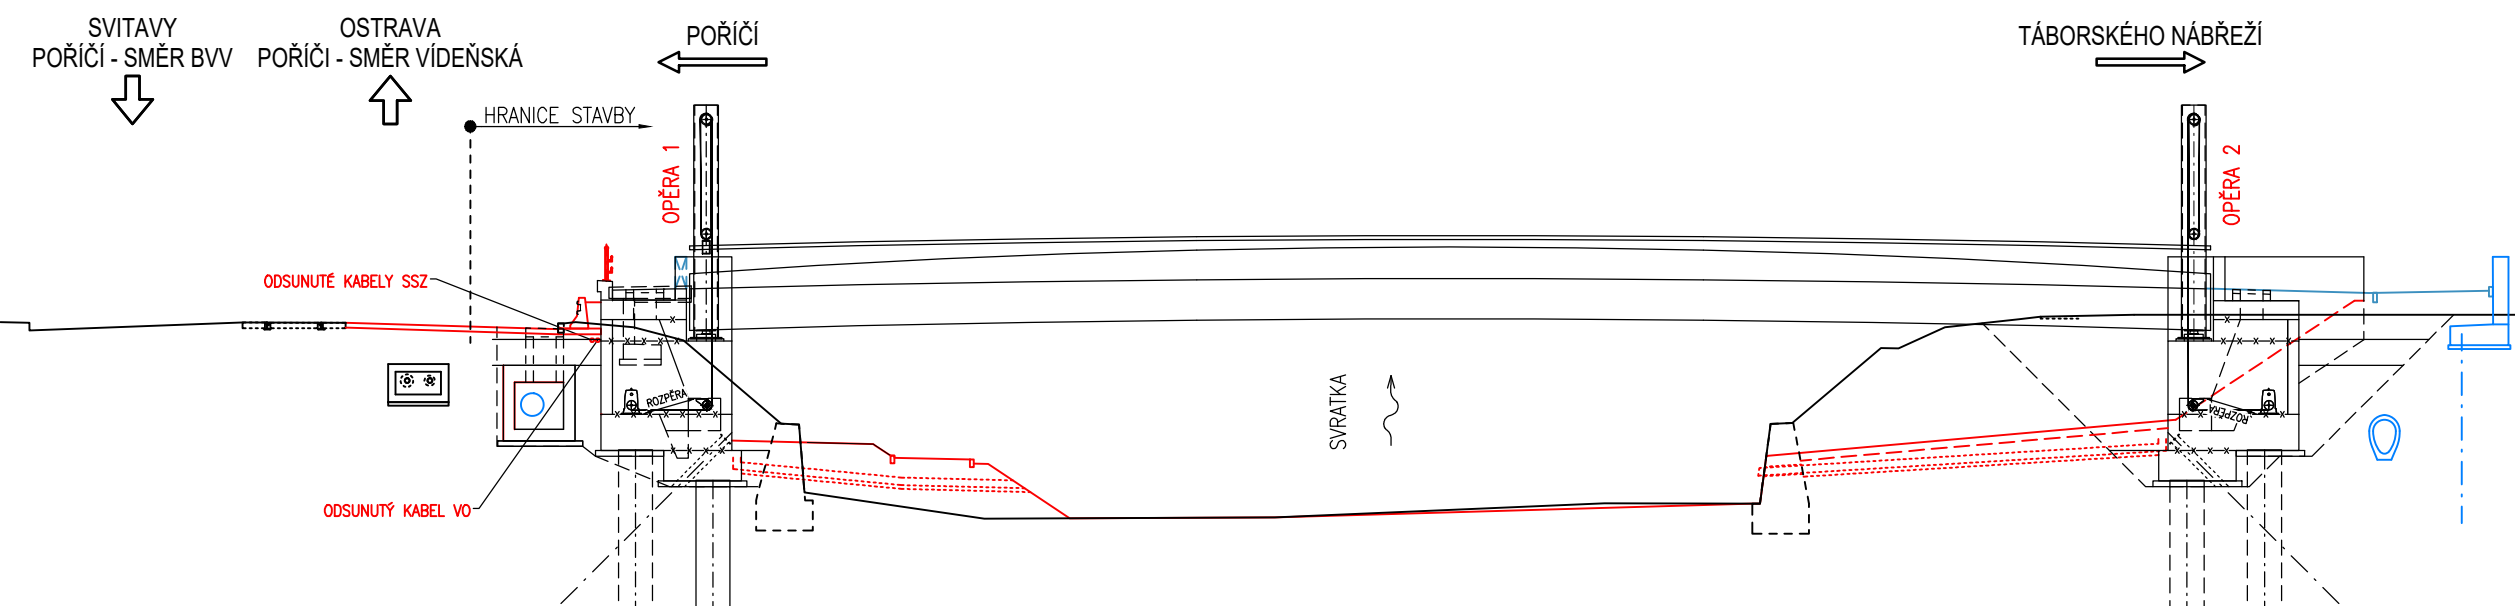

#### ETAPA 6

##### LEVÝ BŘEH

- DOKONČOVACÍ PRÁCE A NÁPOJENÍ NA ULICI POŘÍČÍ
- OBNOVA POVRCHU ULICE POŘÍČÍ
- ZŘÍZENÍ VO LÁVKY
- ODSTRANĚNÍ DIO

##### PRAVÝ BŘEH

- DEMONTÁŽ PODPĚRNÝCH BÁREK
- DOKONČOVACÍ PRÁCE A NÁPOJENÍ NA KOMUNIKACE A TERÉN HLAVNÍ STAVBY
- ZŘÍZENÍ VO LÁVKY