



DÍLČÍ ŘEZ B1-B1'

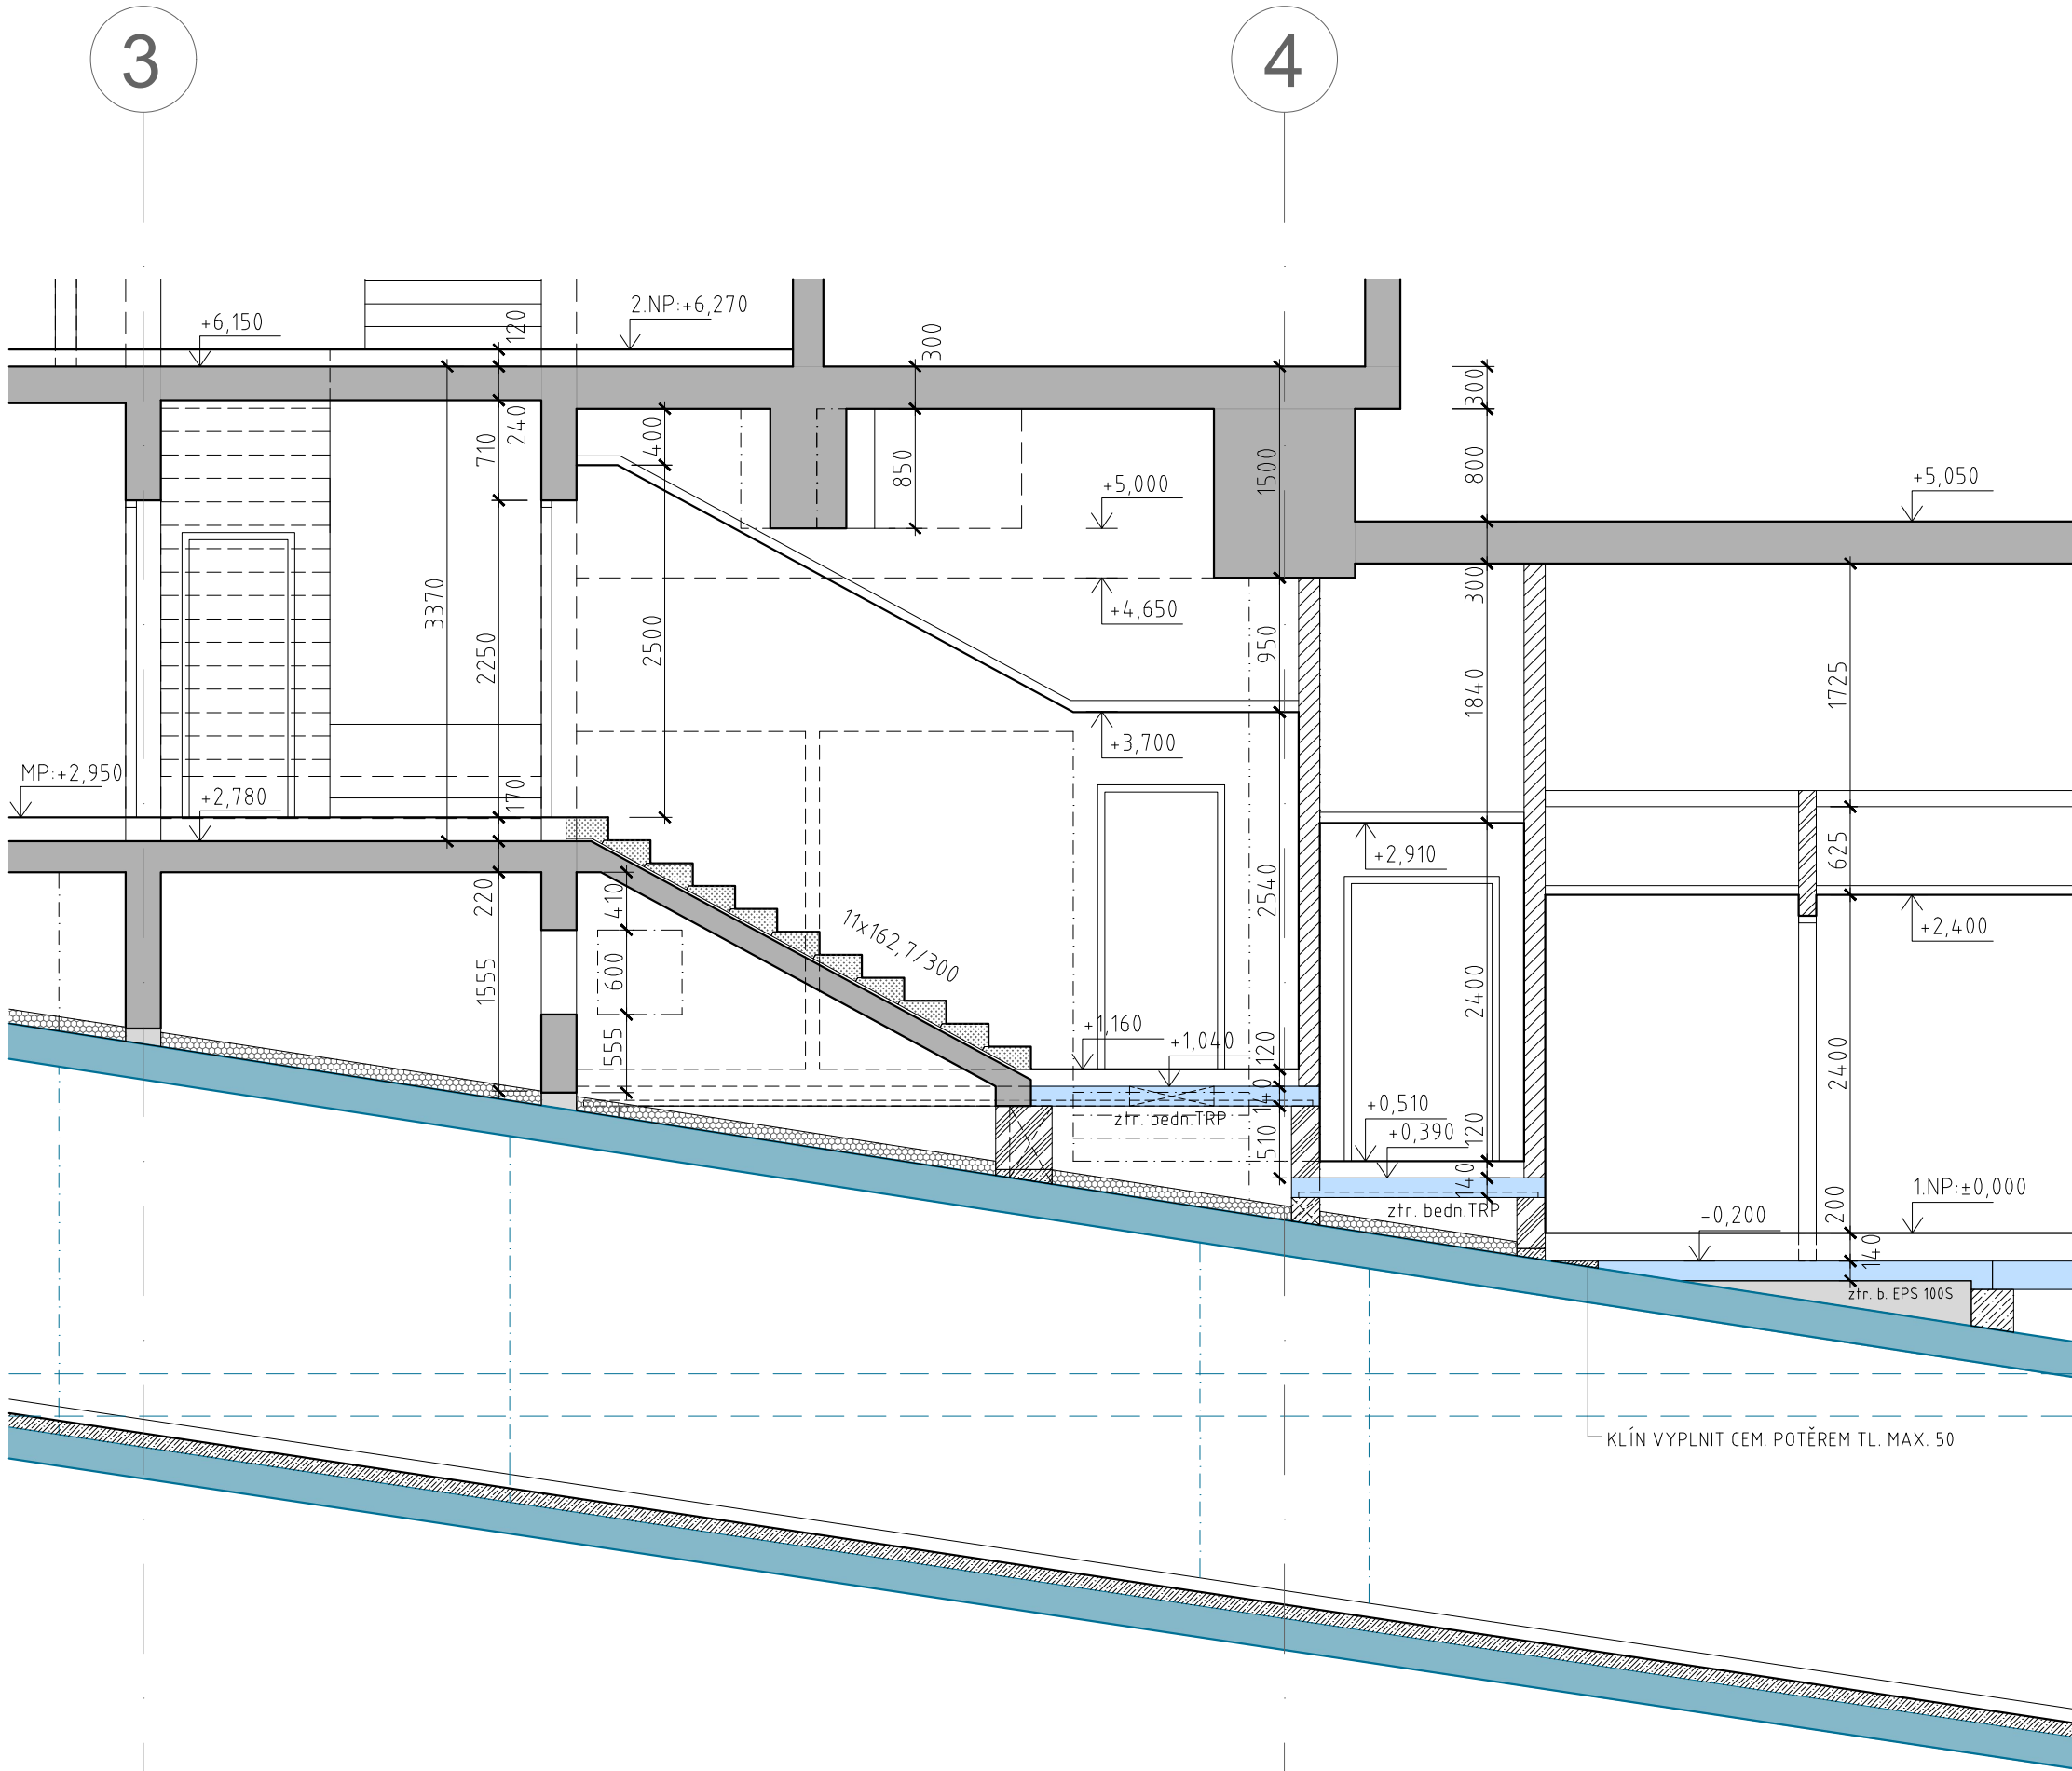

DÍLČÍ ŘEZ B2-B2'

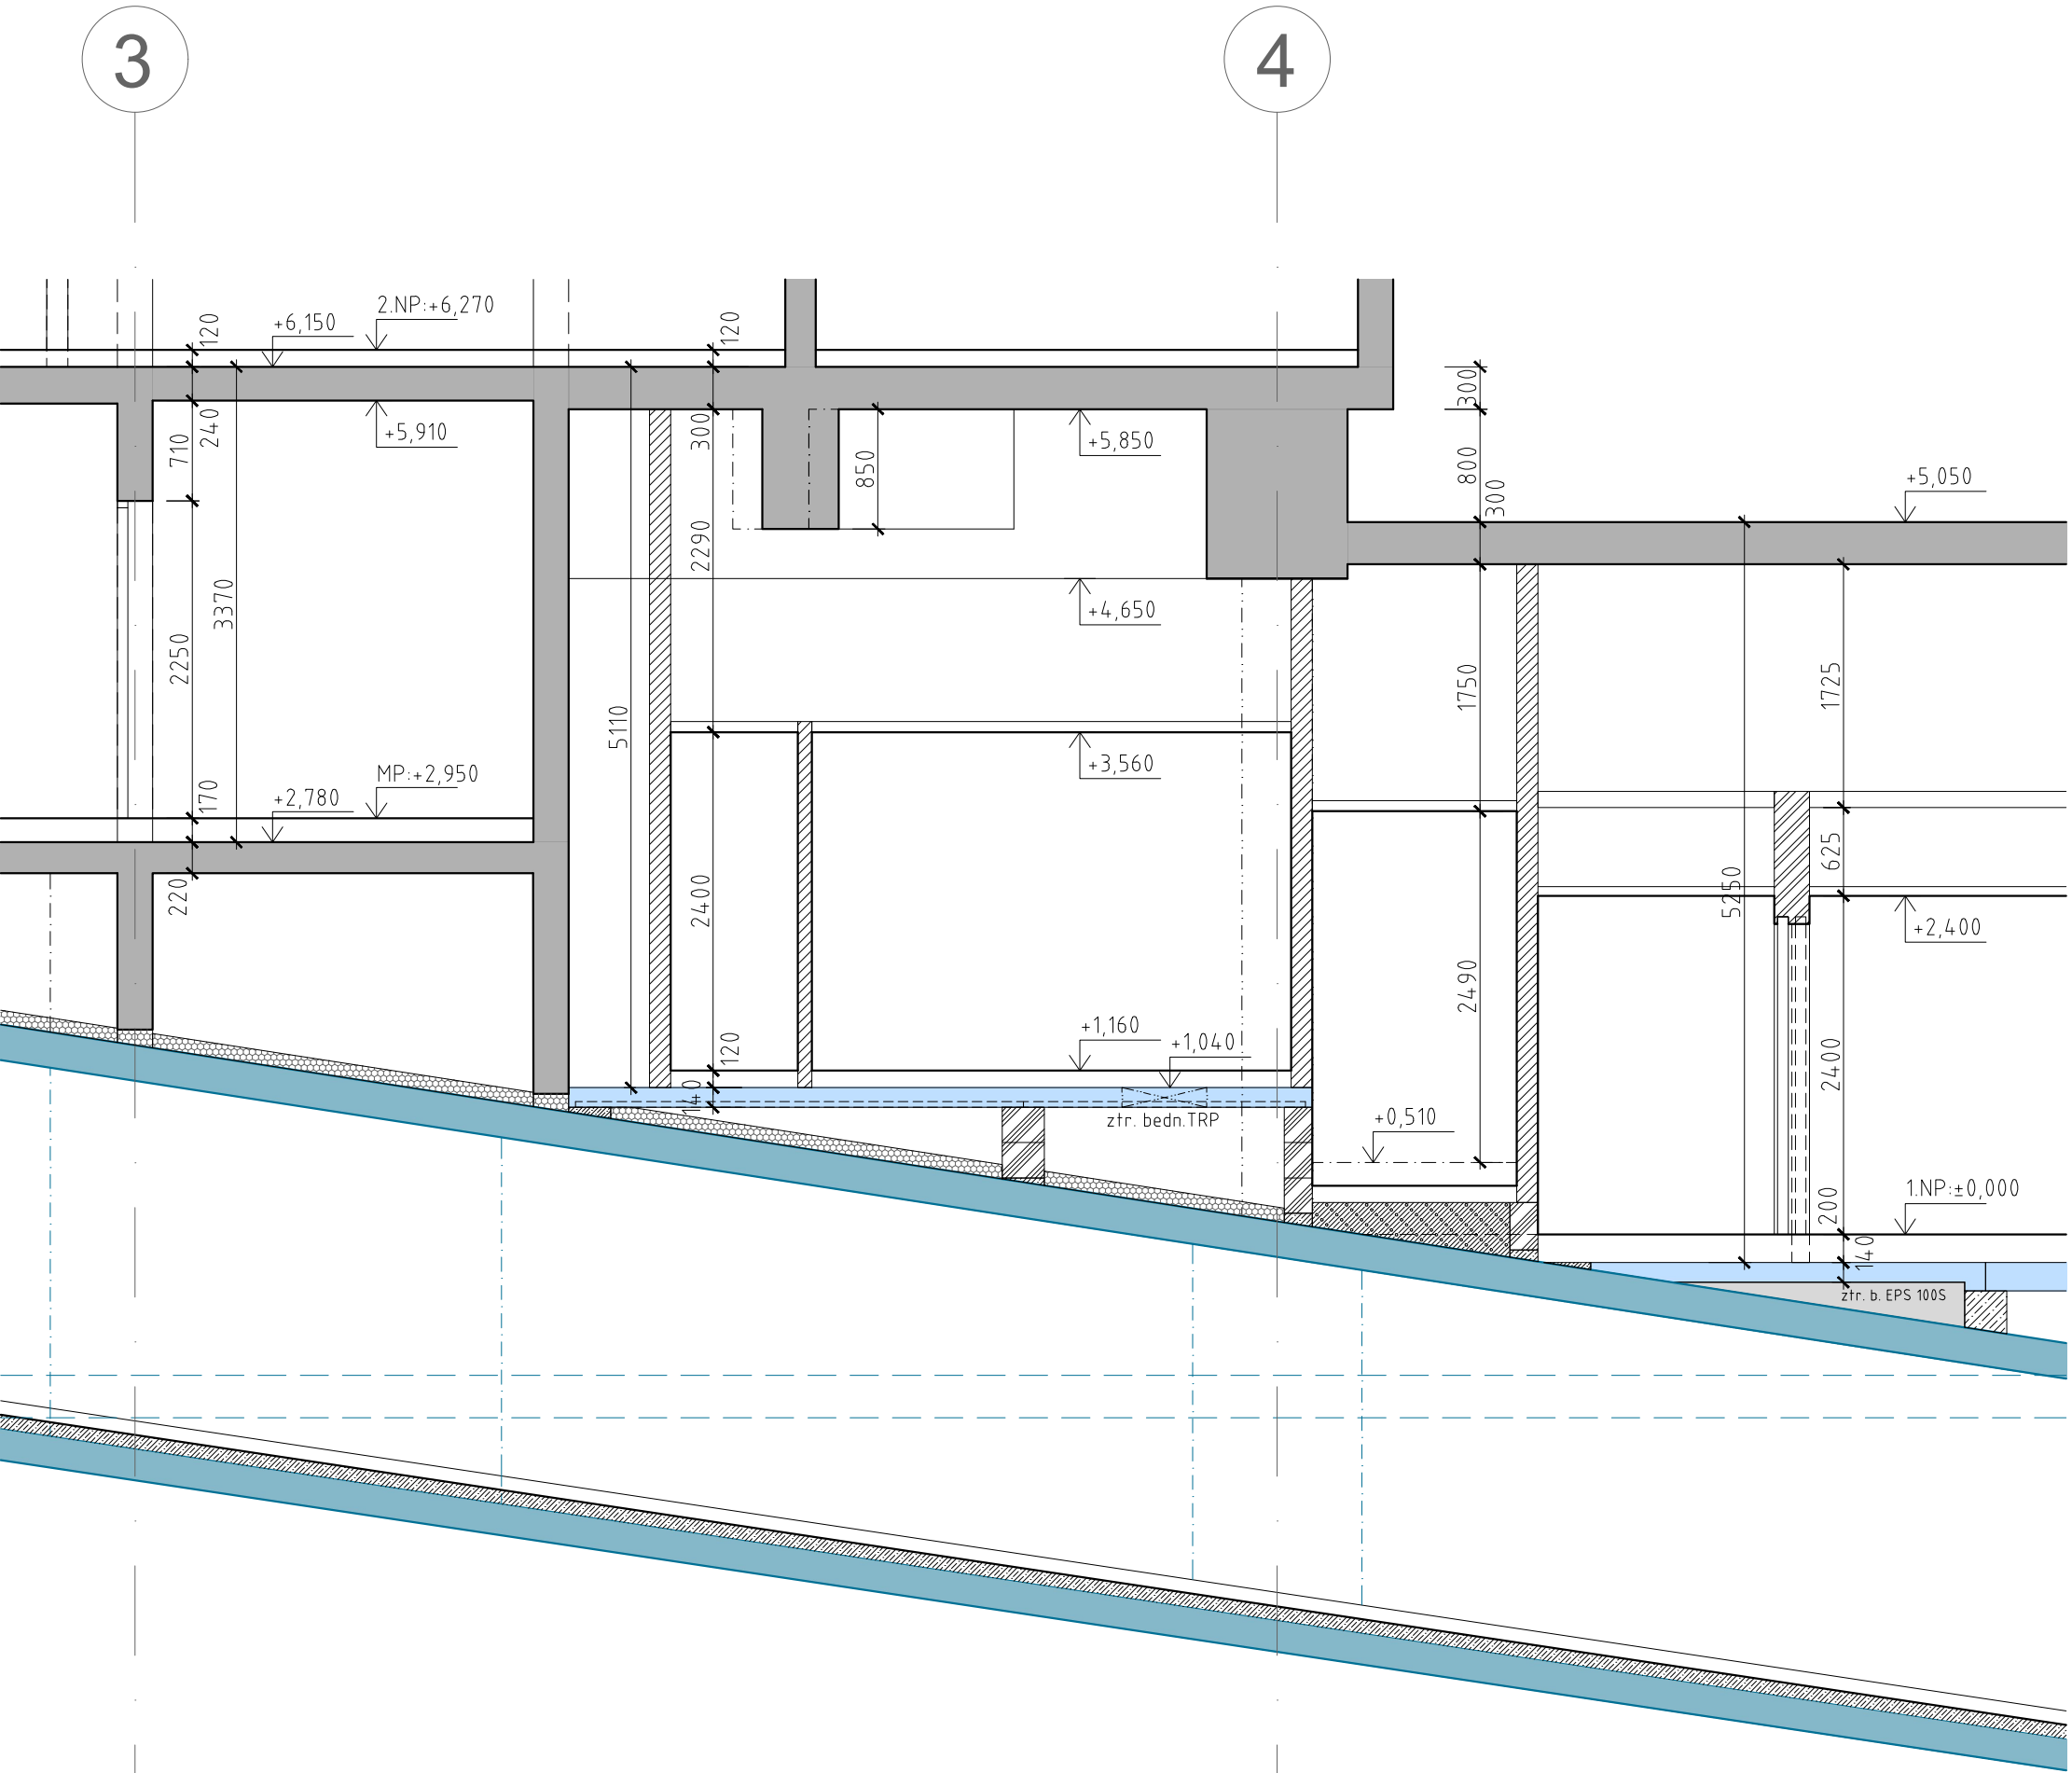

LEGENDA MATERIÁLŮ

MONOLITICKÝ ŽELEZOBETON – KCE REALIZOVANÉ V 1.ETAPĚ

OSTATNÍ KCE STÁVAJÍCÍ KCE REALIZOVANÉ V 1.ETAPĚ

MONOLITICKÝ ŽELEZOBETON – VIZ. STAVEBNĚ KONSTRUKČNÍ ČÁST

MONOLITICKÝ ŽELEZOBETON – DOBETONÁVKA STROPŮ PROPOJENÍ – VIZ. STAVEBNĚ KONSTRUKČNÍ ČÁST

ŽELEZOBETONOVÉ PREFABRIKÁTY – STROPNÍ PANELE / STROPNÍ DESKY, PŘEKLADY – VIZ. VÝPISY PREFABRIKÁTŮ

KONSTRUKCE ZE ZMONOLITNĚNÝCH BETONOVÝCH TVÁRNIC ZB – VIZ. STAVEBNĚ KONSTRUKČNÍ ČÁST

ZDIVO Z PLNÝCH BETONOVÝCH CIHEL NA MC 5,0 MPa

ZDIVO Z DUTINOVÝCH BETONOVÝCH TVAROVEK NA MC 5,0 MPa

ZDIVO Z PŘESNÝCH PÓRBETONOVÝCH TVÁRNIC NA LEPIČÍ TMEL

ZDIVO Z PŘESNÝCH PÓRBETONOVÝCH PŘÍČKOVEK NA LEPIČÍ TMEL

ZDIVO Z LÍCOVÝCH KERAMICKÝCH CIHEL MA MVC 2,5 MPa

KONSTRUKCE SÁDROKARTONOVÉ – PŘÍČKY, PŘEDSAZENÉ STĚNY, ŠACHTOVÉ STĚNY – VIZ. SAMOSTATNÉ SKLADBY SDK K-CÍ

MONOLITICKÝ BETON PROSTÝ / LEHČENÝ – VIZ. SAMOSTATNÉ SKLADBY JEDNOTLIVÝCH STAV. K-CÍ

TEPELNÁ A AKUSTICKÁ IZOLACE – VIZ. SAMOSTATNÉ SKLADBY JEDNOTLIVÝCH STAV. K-CÍ

STÁVAJÍCÍ OKOLNÍ OBJEKTY

ZNAČKA	DATUM	PŘEDMĚT REVIZE	REVIZI PROVEDL
REVIZE			

±0,000 = 219,300 m n.m.

Souřadnicový systém: S-JTSK  
Výškový systém: Bpv

AUTOR ARCHITEKTONICKÉHO ŘEŠENÍ : ( viz. licenční smlouva ze dne 30.11. 2016 )		
AUTOR 1	AUTOR 2	AUTOR 3
Ing.arch. JAN HÁJEK	Ing.arch. JAKUB HAVLAS	Mgr.akad.arch. PAVEL JOBA

PROJEKTANT :  
**SPOLEČNOST "ATELIÉR BRNO & SPOL."**  
zastoupená společností Architekti Hrůša & spol., Ateliér Brno, s.r.o. na základě zmocnění č. XVII.19 Smlouvy o zpracování projektové dokumentace a o výkonu autorského dozoru pro stavbu Janáčkovu kulturní centrum v Brně (č. 18000019) a jejího dodatku č.1.

Tato projektová dokumentace navazuje na autorské dílo Autorů specifikované v č. I.3.59 Smlouvy o zpracování projektové dokumentace a o výkonu autorského dozoru pro stavbu Janáčkovu kulturní centrum v Brně (č. 18000019) a Autorský manuál Autorů ze dne 28.6. 2018.  
Autoři : Ing. arch. Jan Hájek Ing. arch. Jakub Havlas, akad. arch. Pavel Joba

ARCHITEKT PROJEKTU : ARCHITEKT NÁVRHU : KLIENT ZAKÁZKY : BRNĚNSKÉ KOMUNIKACE, a.s. Reneská třída 787/1a 639 00 Brno	Prof. Ing. arch. PETR HRŮŠA Ing. arch. V. ZENKL, Ing. arch. D. PŘIKRYL	HLAVNÍ INŽENÝR PROJEKTU : KONTROLA : INVESTOR ZAKÁZKY : BRNĚNSKÉ KOMUNIKACE, a.s. Reneská třída 787/1a 639 00 Brno	Ing. IGOR BIELIK STATUTÁRNÍ MĚSTO BRNO Dominikánské náměstí 196/1 601 67 Brno
FÁZE ( STUPEŇ DOKUMENTACE ) DOKUMENTACE PRO PROVÁDĚNÍ STAVBY		OBJEKT SO 01.1 SPODNÍ STAVBA, SO 01.2 HORNÍ STAVBA	
NÁZEV ZAKÁZKY ( DÍLO )			
JANÁČKOVO KULTURNÍ CENTRUM V BRNĚ, 1. A 2. ETAPA UL. VESELÁ - BESEDNÍ, 657 68 BRNO			
ČÁST DOKUMENTACE ( PROFESÍ ) ARCHITEKTONICKO-STAVEBNÍ ŘEŠENÍ			
DOKUMENT ( VÝKRES )			
DÍLČÍ ŘEZY B1-B1', B2-B2'			

Architekti  
Hrůša & spol.,  
Ateliér Brno, s.r.o.

Žitkova 5, 602 00 Brno  
tel. 541 243 829, fax 541 243 831  
E-mail : info@atelierbrno.cz  
http://www.hrusa-atelierbrno.cz  
IČO 255 175 62, DIČ CZ 255 175 62  
Obchodní rejstřík oddíl C, vložka 29562

DATUM	10 / 2021
ZAKÁZKA ČÍSLO	171 04
FORMÁT	4x4
MĚŘITKO	1 : 50
KÓD DOKUMENTACE D.1.1	FÁZE DPS
Č. VÝKRESU / REVIZE	PARE
D.1.1.300B1	