

ZNAČKA	DATUM	PŘEDMĚT REVIZE	REVIZI PROVEDL
REVIZE			

±0,000 = 219,300 m n.m.

Souřadnicový systém: S-JTSK

Výškový systém: Bpv

AUTOR ARCHITEKTONICKÉHO ŘEŠENÍ : (viz. licenční smlouva ze dne 30.11. 2016)		
AUTOR 1	AUTOR 2	AUTOR 3
Ing.arch. JAN HÁJEK	Ing.arch. JAKUB HAVLAS	Mgr.akad.arch. PAVEL JOBA


PROJEKTANT :

SPOLEČNOST "ATELIÉR BRNO & SPOL."

zastoupená společností Architekti Hrůša & spol., Ateliér Brno, s.r.o. na základě zmocnění čl. XVII.19 Smlouvy o zpracování projektové dokumentace a o výkonu autorského dozoru pro stavbu Janáčkovo kulturní centrum v Brně (č. 18000019) a jejího dodatku č.1.

Tato projektová dokumentace navazuje na autorské dílo Autorů specifikované v čl. I.3.59 Smlouvy o zpracování projektové dokumentace a o výkonu autorského dozoru pro stavbu Janáčkovo kulturní centrum v Brně (č. 18000019) a Autorský manuál Autorů ze dne 28.6. 2018.

Autoři : Ing. arch. Jan Hájek, Ing arch. Jakub Havlas, akad. arch. Pavel Joba

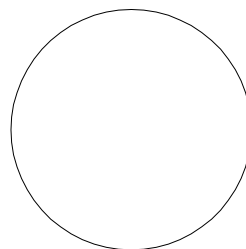

ARCHITEKT PROJEKTU :	Prof. Ing. arch. PETR HRŮŠA	HLAVNÍ INŽENÝR PROJEKTU :	Ing. IGOR BIELIK	<p>Architekti Hrůša & spol., Ateliér Brno, s.r.o.</p> <p>Žižkova 5, 602 00 Brno tel. 541 243 829, fax 541 243 831 E - mail : info @ atelierbrno.cz http://www. hrusa-atelierbrno.cz</p> <p>IČO 255 175 62, DIČ CZ 255 175 62 Obchodní rejstřík oddíl C, vložka 29562</p>	
ARCHITEKT NÁVRHU :	Ing.arch. V. ZENKL, Ing.arch. D. PŘÍKRYL	KONTROLA :			
KLIENT ZAKÁZKY :	BRNĚNSKÉ KOMUNIKACE, a.s. Renneská třída 787/1a 639 00 Brno	INVESTOR ZAKÁZKY :	BRNĚNSKÉ KOMUNIKACE, a.s. Renneská třída 787/1a 639 00 Brno		
			STATUTÁRNÍ MĚSTO BRNO Dominikánské náměstí 196/1 601 67 Brno		
FÁZE (STUPEŇ DOKUMENTACE)		OBJEKT			
DOKUMENTACE PRO PROVÁDĚNÍ STAVBY		SO 01.2.1 HORNÍ STAVBA SO 01.2.2 TECHNOLOGICKÉ CENTRUM			
NÁZEV ZAKÁZKY (DÍLO)				DATUM	10 / 2021
JANÁČKOVO KULTURNÍ CENTRUM V BRNĚ, 1. A 2. ETAPA				ZAKÁZKA ČÍSLO	171 04
UL. VESELÁ - BESEDNÍ, 657 68 BRNO				FORMÁT	A4
ČÁST DOKUMENTACE (PROFESE)					
ARCHITEKTONICKO-STAVEBNÍ ŘEŠENÍ				KÓD DOKUMENTACE D.1.1	FÁZE DPS
DOKUMENT (VÝKRES)				Č. VÝKRESU / REVIZE	PARÉ
VÝPIS KAMENICKÝCH VÝROBKŮ "KA"				D.1.1.805	

NÁZEV ZAKÁZKY:

JANÁČKOVO KULTURNÍ CENTRUM

DOKUMENT:

VÝPIS KAMENICKÝCH VÝROBKŮ

DATUM:

10/2021

STRANA:

01

POL. SCHEMA, ROZMĚR, POPIS


KA
01

KAMENNÉ SCHODIŠTĚ KA-01
TRAVERTIN - MASIV

	DÉLKA	POČET KUSŮ
JALOVÝ STUPEŇ	13475	3
VÝPLŇ MEZIPODESTY	13475	2
PRVNÍ STUPEŇ	13475	3
BĚŽNÝ STUPEŇ	13475	30
VÝSTUPNÍ STUPEŇ	13475	3

LICHÉ STUPNĚ SESTAVENY Z 7-MI DÍLŮ DÉLKY 1925mm
SUDÉ STUPNĚ SESTAVENY Z 6-TI DÍLŮ DÉLKY 1925mm A DVOU DÍLŮ 962mm
STUPNĚ ZABÍHAJÍ POD SOKL A OBKLAD STĚN

ZAPUŠTĚNÁ BRONZOVÁ KRYTKA PATY KAŽDÉ STOJKY ZÁBRADLÍ Z-41
KRYTKA - DN 80, VÝŠKA 5mm

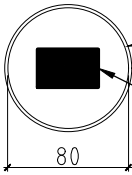

PROHLUBEŇ PRO KRYTKU - 60KS
- BUDE VYFRÉZOVÁNO DO KAMENE
- OTVOR DN 85mm, HLoubKA 6mm,
KRYTKA VLEPENA, SPÁROVÁNO

STOJKA ZÁBRADLÍ Z-41

KA
02

SOKL Z KAMENNÝCH DESEK - VÝROBEK KA-02
TRAVERTIN - DESKY TL. 20mm

	DÉLKA	POČET KUSŮ
PŘED PRVNÍM STUPNĚM	lichoběžník - délka 368, výška 190	6
PŘED BĚŽNÝM STUPNĚM	lichoběžník - délka 358, výška 190	72
NAD VÝSTUPNÍM STUPNĚM	pásek - délka 348, výška 50	6

POLOVINA V LEVÉM PROVEDENÍ (ZOBRAZENO), POLOVINA V PRAVÉM PROVEDENÍ
(SYMETRICKÉ K LEVÉMU)

KA-02 - KAMENNÝ OBKLAD
SOKLU - DESKY TL. 20mm

VÝSTUPNÍ STUPEŇ

BĚŽNÝ STUPEŇ

PRVNÍ STUPEŇ

JALOVÝ STUPEŇ

V URČENÝCH MÍSTECH VÝŘEZ NA PRŮVLAK - DLE
SKUTEČNÉHO STAVU PROVEDENÍ ŽELEZOBETONU

ULOŽENÍ DO MALTY NA ŽB DESKU

PODBETONOVÁNÍ PRVNÍHO STUPNĚ

DŘEVĚNÝ OBKLAD STĚN

MIMO SCHODY NAVAZUJE DŘEVĚNÝ
SOKL

KAMENNÝ OBKLAD SLOUPŮ

V URČENÝCH MÍSTECH VÝŘEZ NA PRŮVLAK - DLE
SKUTEČNÉHO STAVU PROVEDENÍ ŽELEZOBETONU

KOTVENÍ ZÁBRADLÍ - SKRZE STUPNĚ DO ŽB DESKY - 60 KS

POZN. : TENTO VÝPIS NELZE POVAŽOVAT ZA DÍLENSKOU DOKUMENTACI. DÍLENSKOU DOKUMENTACI NA ZÁKLADĚ SPECIFIKACÍ A DETAILŮ ZPRACUJE VÝROBCE A PŘEDLOŽÍ AUTORSKÉMU DOZORU
K ODSOUHLASENÍ. VEŠKERÉ ROZMĚRY NUTNO OVĚŘIT NA STAVBĚ. PŘI ROZPORU MEZI ROZMĚRY TĚCHTO VÝROBKŮ VE VÝKRESECH DETAILŮ A VE VÝPISU PRVKŮ PLATÍ ROZMĚRY VE VÝKRESECH
DETAILŮ ! VEŠKERÉ POVRCHOVÉ ÚPRAVY BUDOU ODSOUHLASENÝ AUTORSKÝM DOZOREM NA ZÁKLADĚ REÁLNÝCH VZORKŮ PŘEDLOŽENÝCH DODAVATELEM.

NÁZEV ZAKÁZKY:

JANÁČKOVO KULTURNÍ CENTRUM

DOKUMENT:

VÝPIS KAMENICKÝCH VÝROBKŮ

DATUM:

10/2021

STRANA:

02

POL. SCHEMA, ROZMĚR, POPIS

KA
03

KAMENNÉ SCHODIŠTĚ KA-03 TRAVERTIN - MASIV		
	DĚLKA	POČET KUSŮ
JALOVÝ STUPEŇ	3250	1
PRVNÍ STUPEŇ	2950	1
BĚŽNÝ STUPEŇ	2950	4
VÝSTUPNÍ STUPEŇ	2950	1
STUPNĚ ZABÍHAJÍ POD SOKL A OBKLAD STĚNY		
PROHLUBEŇ PRO KOTVENÍ MADLA		6

KA
04

SOKL Z KAMENNÝCH DESEK - VÝROBEK KA-04 TRAVERTIN - DESKY TL. 20mm KE SCHODŮM KA-03 A KA-05		
	DĚLKA	POČET KUSŮ
PŘED PRVNÍM STUPNĚM KA-05	lichoběžník - délka 383, výška 178	1
PŘED PRVNÍM STUPNĚM KA-03	obdélník - délka 160, výška 190	1
PŘED BĚŽNÝM STUPNĚM	lichoběžník - délka 388, výška 178	10
NAD VÝSTUPNÍM STUPNĚM	pásek - délka 383, výška 50	2
POLOVINA V PRAVÉM PROVEDENÍ (U KA-03), POLOVINA V LEVÉM PROVEDENÍ (U KA-05) SOKL JE JEN NA STRANĚ STĚNY S DŘEVĚNÝM OBKLADEM - NA STRANĚ DO MÍSTNOSTI JE KA-06		

KA
05


KAMENNÉ SCHODIŠTĚ KA-05 TRAVERTIN - MASIV		
	DĚLKA	POČET KUSŮ
JALOVÝ STUPEŇ	2350	1
PRVNÍ STUPEŇ	2100	1
BĚŽNÝ STUPEŇ	2100	4
VÝSTUPNÍ STUPEŇ	2100	1
STUPNĚ ZABÍHAJÍ POD SOKL A OBKLAD STĚNY		
PROHLUBEŇ PRO KOTVENÍ MADLA		6

KA
06

PARAPETNÍ ZÍDKA Z MASIVNÍHO KAMENE KA-06 TRAVERTIN - MASIV			
	DĚLKA	VÝŠKA	ŠÍŘKA
U KA-03	2240	1900	165
U KA-05	3220	1900	205
OSAŽENO NA ŽB DESKU DO MALTOVÉHO LOŽE, PŘIKOTVENO KE SLOUPU POD DŘEVĚNÝM OBKLADEM SLOUPU			

KAMENNÉ SCHODIŠTĚ KA-03 - V PROSTORU RESTAURACE

KAMENNÉ SCHODIŠTĚ KA-05 - V PROSTORU RESTAURACE

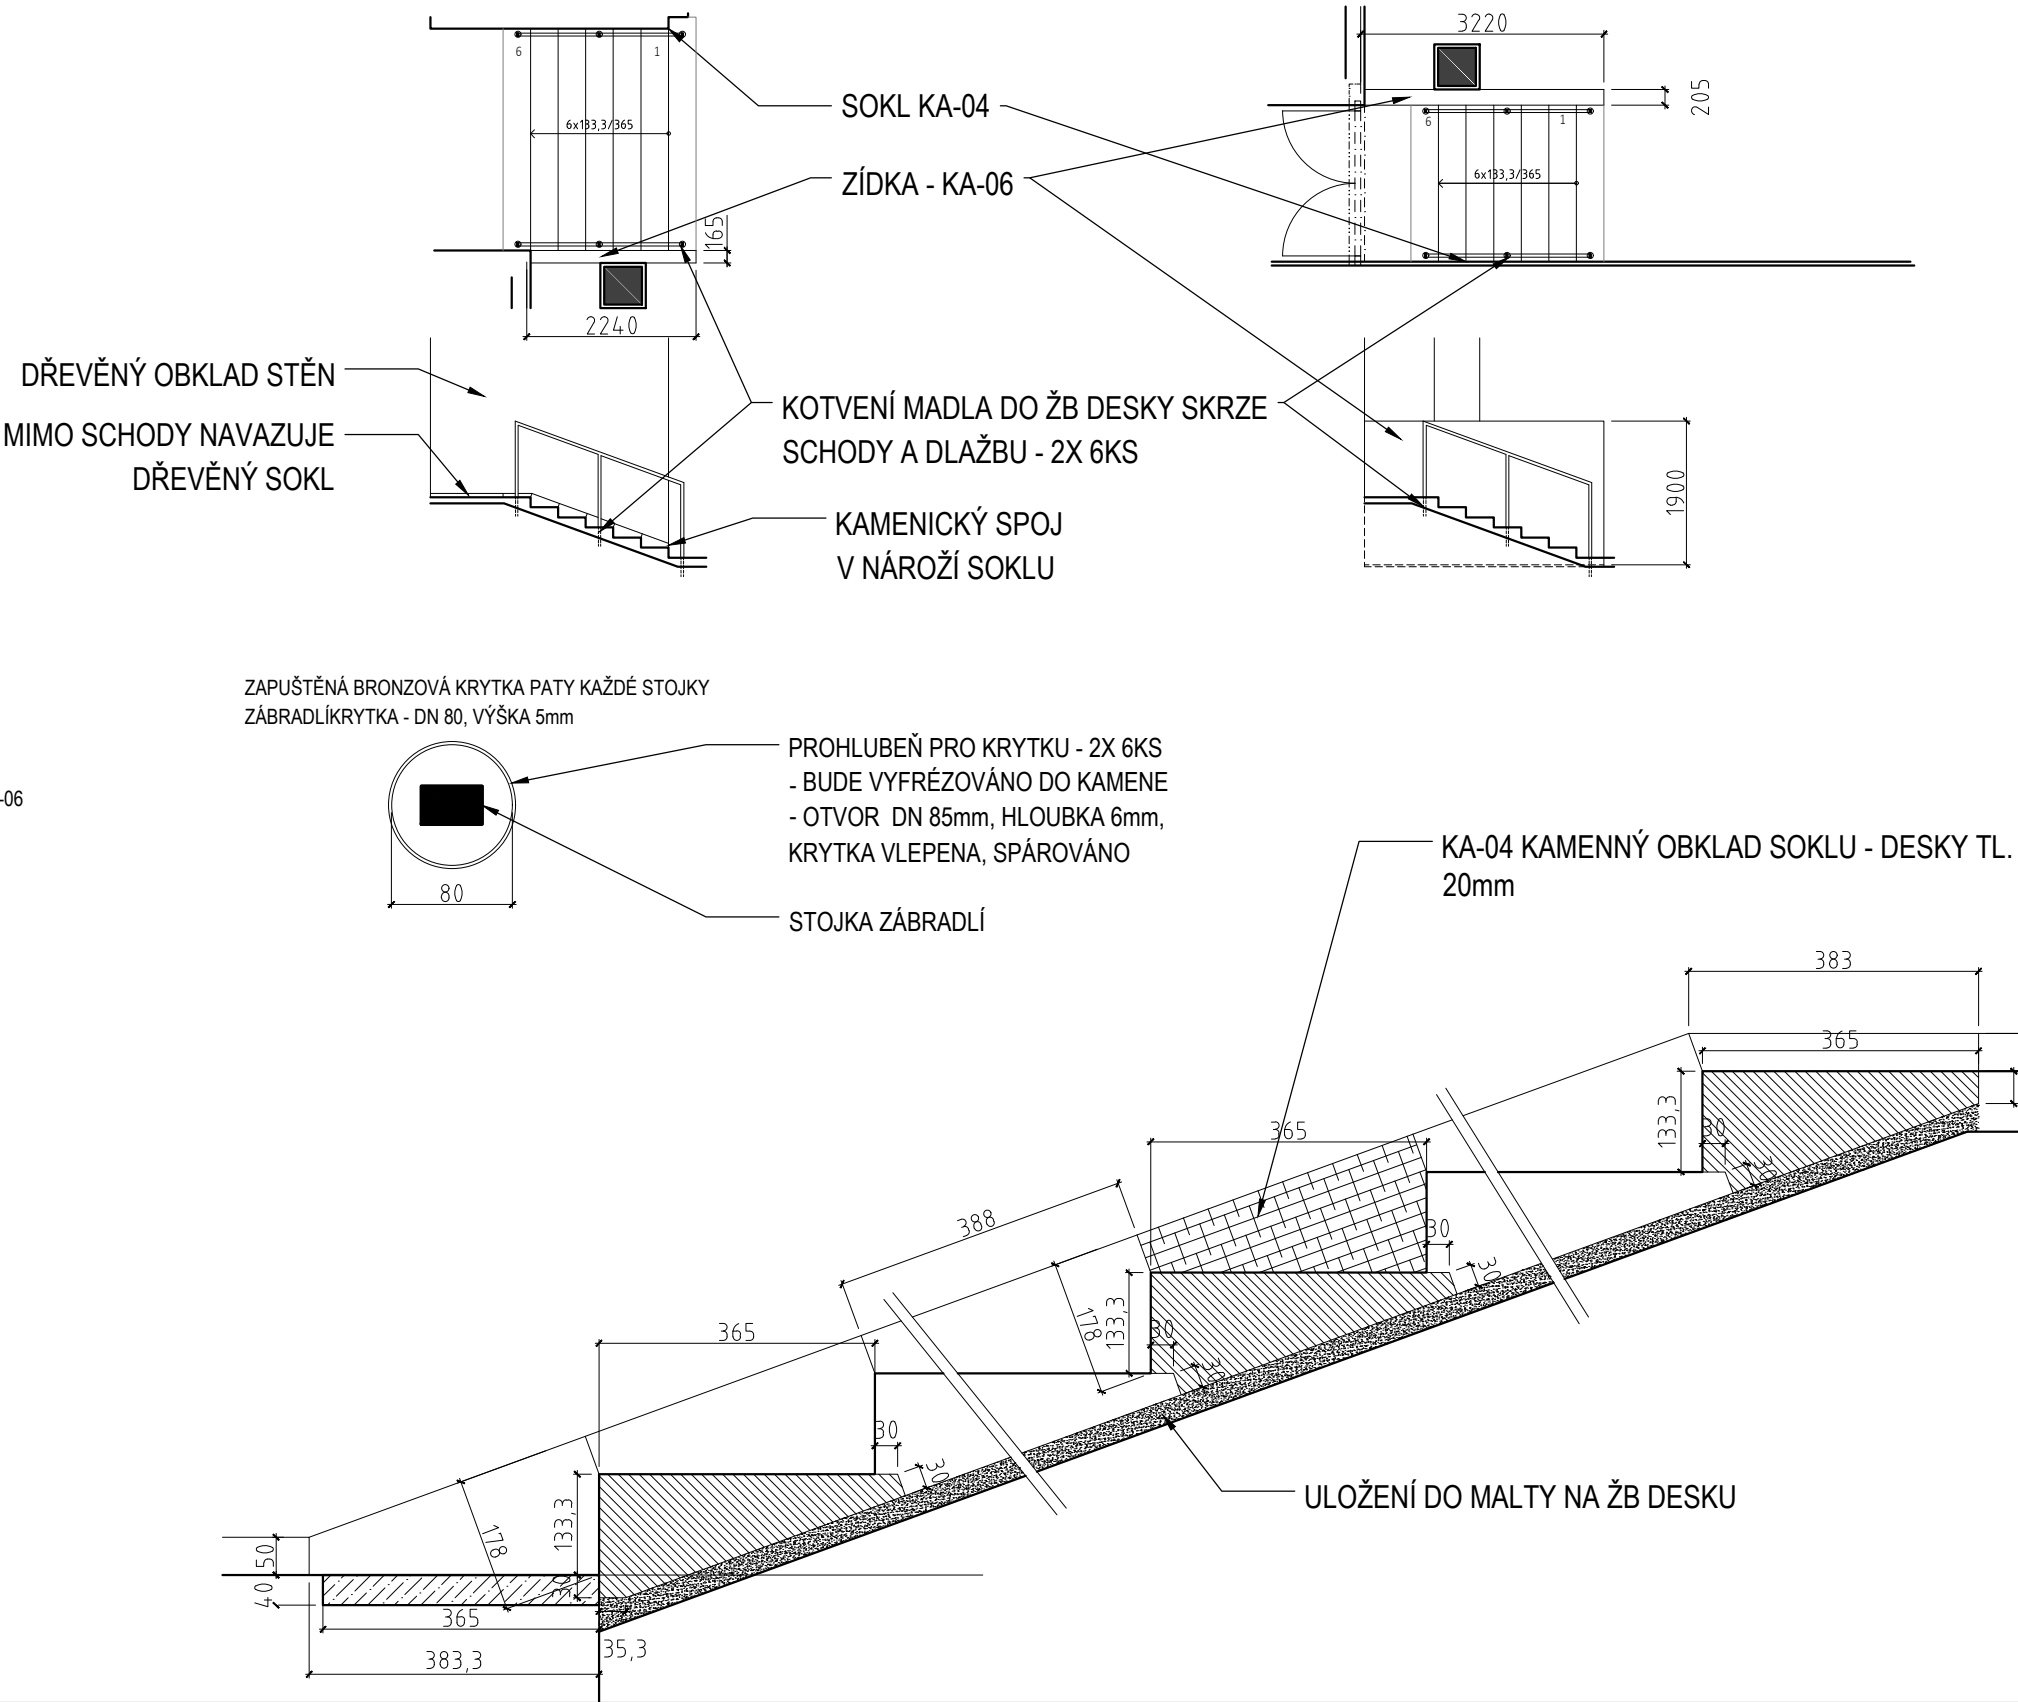

POZN. : TENTO VÝPIS NELZE POVAŽOVAT ZA DÍLENSKOU DOKUMENTACI. DÍLENSKOU DOKUMENTACI NA ZÁKLADĚ SPECIFIKACÍ A DETAILŮ ZPRACUJE VÝROBCE A PŘEDLOŽÍ AUTORSKÉMU DOZORU K ODSOUHLASENÍ. VEŠKERÉ ROZMĚRY NUTNO OVĚŘIT NA STAVBĚ. PŘI ROZPORU MEZI ROZMĚRY TĚCHTO VÝROBKŮ VE VÝKRESECH DETAILŮ A VE VÝPISU PRVKŮ PLATÍ ROZMĚRY VE VÝKRESECH DETAILŮ ! VEŠKERÉ POVRCHOVÉ ÚPRAVY BUDOU ODSOUHLASENÝ AUTORSKÝM DOZOREM NA ZÁKLADĚ REÁLNÝCH VZORKŮ PŘEDLOŽENÝCH DODAVATELEM.

NÁZEV ZAKÁZKY:

JANÁČKOVO KULTURNÍ CENTRUM

DOKUMENT:

VÝPIS KAMENICKÝCH VÝROBKŮ

DATUM:

10/2021

STRANA:

03

POL. SCHEMA, ROZMĚR, POPIS


KA
07

KAMENNÉ SCHODIŠTĚ KA-07
TRAVERTIN - MASIV

	DÉLKA	POČET KUSŮ
JALOVÝ STUPEŇ	1840	2
	2070	2
PRVNÍ STUPEŇ	1840	2
	2070	4
BĚŽNÝ STUPEŇ	1840	24
	2070	20
VÝSTUPNÍ STUPEŇ	1840	2
	2070	4


STUPNĚ ZABÍHAJÍ POD LÍC STĚN - POD SOKL A SCAGLIOLU (UMĚLÝ MRAMOR)

ZAPUŠTĚNÁ BRONZOVÁ KRYTKA PATY KAŽDÉ STOJKY ZÁBRADLÍ
KRYTKA - DN 80, VÝŠKA 5mm

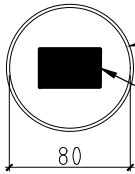

PROHLUBEŇ PRO KRYTKU - 20KS
- BUDE VYFRÉZOVÁNO DO KAMENE
- OTVOR DN 85mm, HLOUBKA 6mm,
KRYTKA VLEPENA, SPÁROVÁNO

STOJKA ZÁBRADLÍ

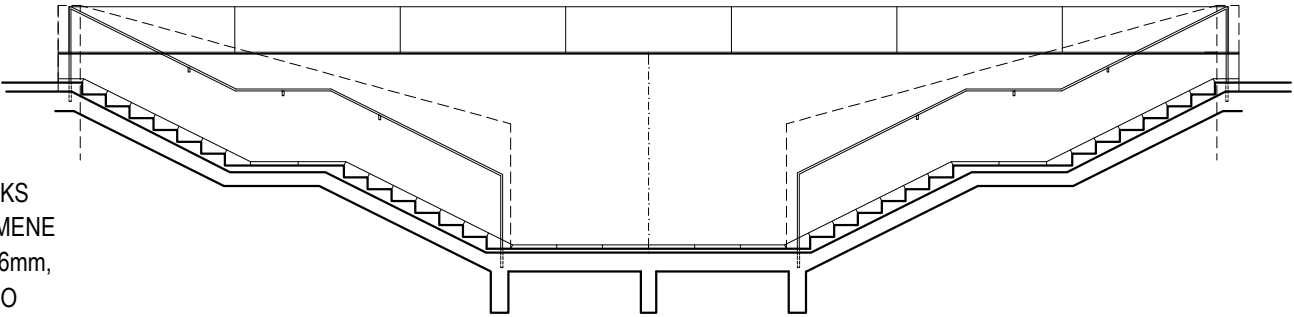


KA
08


SOKL Z KAMENNÝCH DESEK - VÝROBEK KA-08
TRAVERTIN - DESKY TL. 20mm
KE SCHODŮM KA-07

	DÉLKA	POČET KUSŮ
PŘED PRVNÍM STUPNĚM	lichoběžník - délka 374, výška 196	6
PŘED BĚŽNÝM STUPNĚM	lichoběžník - délka 388, výška 178	54
NAD VÝSTUPNÍM STUPNĚM	pásek - délka 340, výška 50	6
NA MEZIPODESTĚ	pásek - délka 630, výška 50	8
NA MEZIPODESTĚ	pásek - délka 608, výška 50	6

PO OBOU STRANÁCH SCHODIŠTĚ, V LÍCI S NÁSLEDNĚ NANESENOU VRSTVOU UMĚLÉHO MRAMORU -SCAGLIOLA
NA NÁROŽÍ KAMENICKÉ SPOJE

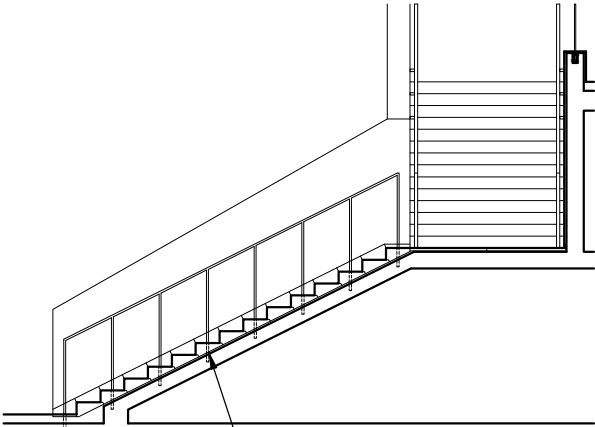

KOTVENÍ ZÁBRADLÍ - SKRZE STUPNĚ DO ŽB DESKY - 20 KS

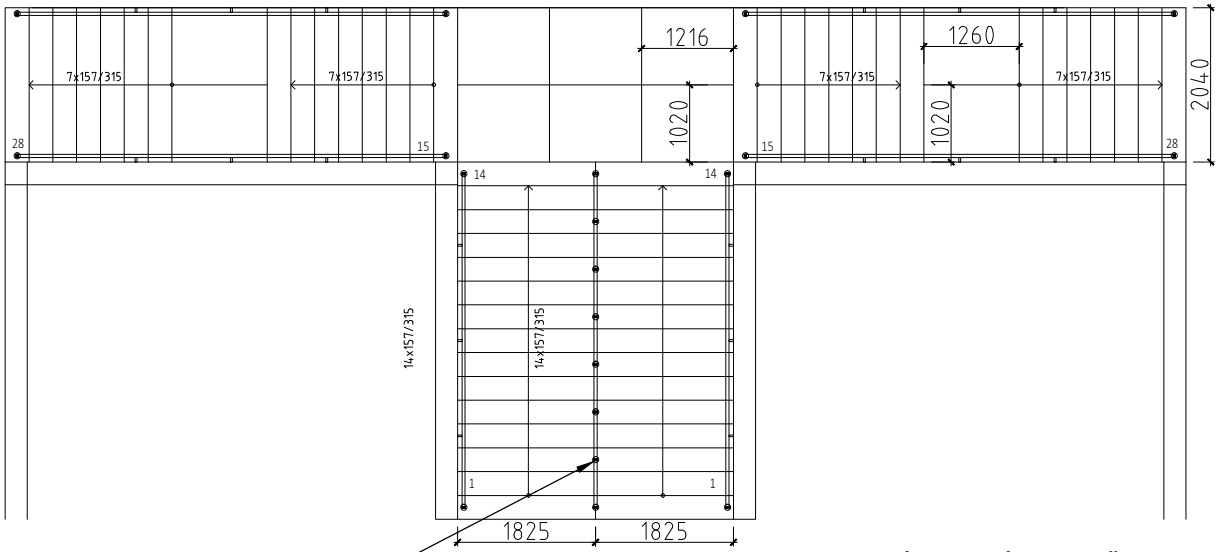

KA
08a

SOKL Z KAMENNÝCH DESEK - VÝROBEK KA-08a
TRAVERTIN - DESKY TL. 20mm, VÝŠKY 50 mm, DÉLKY cca 750 mm
K ZÁBRADLÍM V NÁVAZNOSTI NA SCHODIŠTĚ KA-07 A VE VÝŠÍCH PATRECH

	DÉLKA
2. NP	15,8
3.NP	27,2
4.NP	30
5.NP	30
CELKEM	103

KA
08b

SOKL Z KAMENNÝCH DESEK - VÝROBEK KA-08b
TRAVERTIN - DESKY TL. 20mm
KE SCHODŮM KA-10 a KA-11

	DÉLKA	POČET KUSŮ
PŘED PRVNÍM STUPNĚM	lichoběžník - délka cca 370, výška cca 195	3
PŘED BĚŽNÝM STUPNĚM	lichoběžník - délka cca 385, výška cca 175	9
NAD VÝSTUPNÍM STUPNĚM	pásek - délka 340, výška 50	6

KA
09

DLAŽBA Z KAMENNÝCH DESEK - VÝROBEK KA-09
TRAVERTIN - DESKY TL. 40mm
NA MEZIPODESTÁCH SCHODIŠTĚ KA-07

	DÉLKA	ŠÍŘKA	POČET KUSŮ
NA HLAVNÍ MEZIPODESTĚ	1216	1020	3
	1216	1040	3
NA DALŠÍCH MEZIPODESTÁCH	1260	1040	4

DESKY ZABÍHAJÍ POD SOKL

JALOVÝ STUPEŇ


PRVNÍ STUPEŇ

BĚŽNÝ STUPEŇ

VÝSTUPNÍ STUPEŇ

KA-08 - KAMENNÝ OBKLAD
SOKLU - DESKY TL. 20mm

ULOŽENÍ DO MALTY NA ŽB DESKU

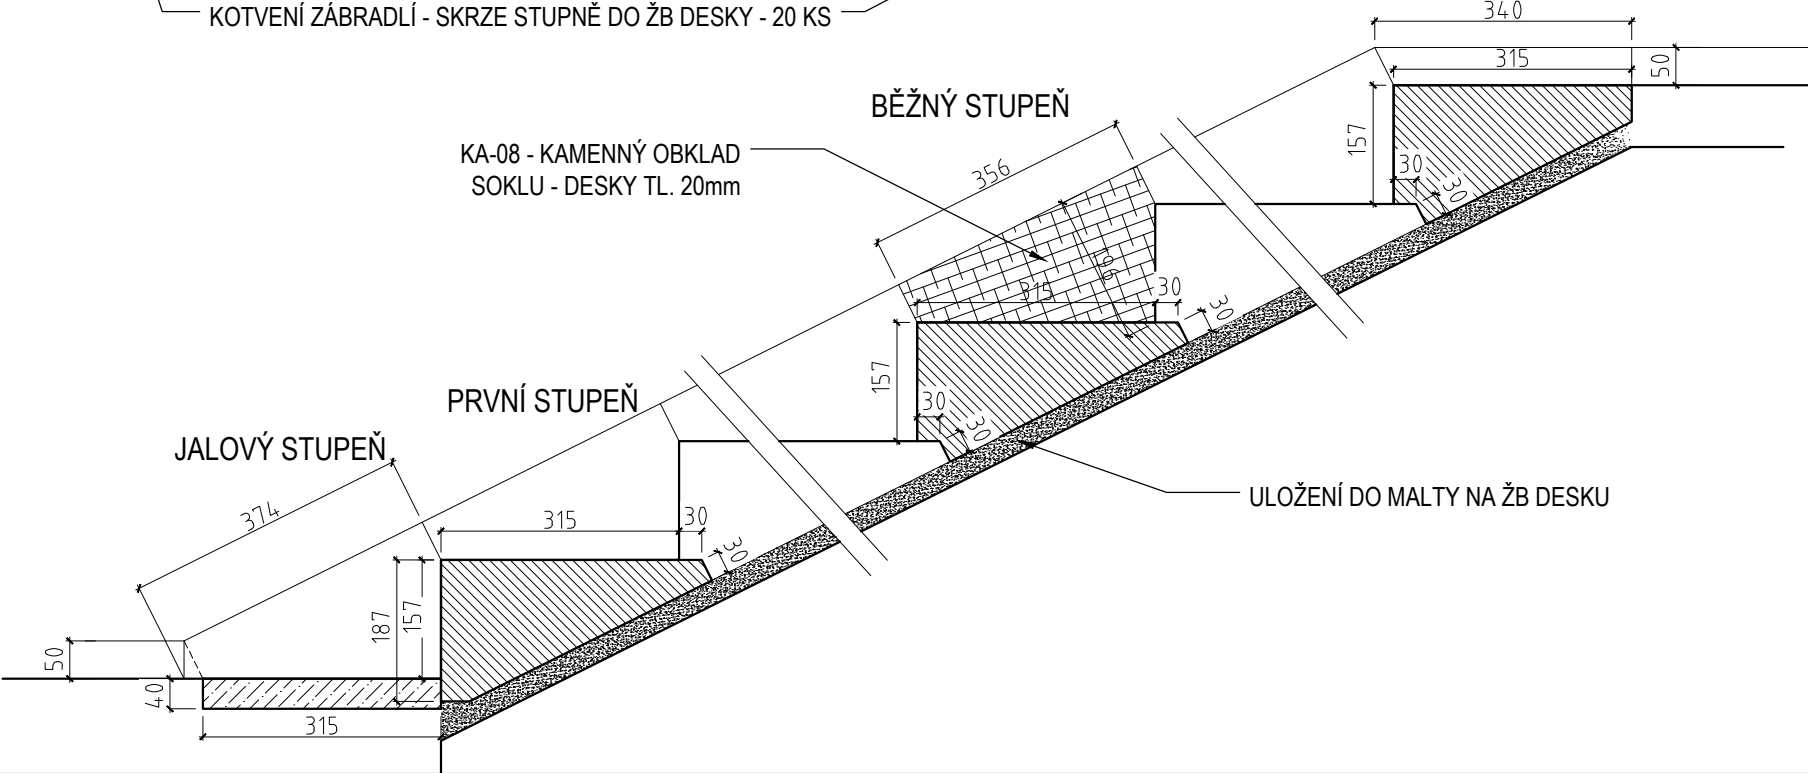

POZN. : TENTO VÝPIS NELZE POVAŽOVAT ZA DÍLENSKOU DOKUMENTACI. DÍLENSKOU DOKUMENTACI NA ZÁKLADĚ SPECIFIKACÍ A DETAILŮ ZPRACUJE VÝROBCE A PŘEDLOŽÍ AUTORSKÉMU DOZORU
K ODSOUHLASENÍ. VEŠKERÉ ROZMĚRY NUTNO OVĚŘIT NA STAVBĚ. PŘI ROZPORU MEZI ROZMĚRY TĚCHTO VÝROBKŮ VE VÝKRESECH DETAILŮ A VE VÝPISU PRVKŮ PLATÍ ROZMĚRY VE VÝKRESECH
DETAILŮ ! VEŠKERÉ POVRCHOVÉ ÚPRAVY BUDOU ODSOUHLASENÝ AUTORSKÝM DOZOREM NA ZÁKLADĚ REÁLNÝCH VZORKŮ PŘEDLOŽENÝCH DODAVATELEM.

NÁZEV ZAKÁZKY:

JANÁČKOVO KULTURNÍ CENTRUM

DOKUMENT:

VÝPIS KAMENICKÝCH VÝROBKŮ

DATUM:

10/2021

STRANA:

04

POL. SCHEMA, ROZMĚR, POPIS

KA
10

KAMENNÉ SCHODIŠTĚ KA-10

TRAVERTIN - MASIV


STUPNĚ OBDÉLNÍKOVÉHO PRŮŘEZU - PRVNÍ STUPEŇ HLUBŠÍ

	DÉLKA	ŠÍŘKA	POČET KUSŮ
JALOVÝ STUPEŇ	1150		1
PRVNÍ STUPEŇ	1150	550	1
BĚŽNÝ STUPEŇ	1150		2
VÝSTUPNÍ STUPEŇ	1150		1
LEM PODESTY - tl 150mm	1400		1
DESKA PODESTY - TL 40mm	850	750	2
KOTVENÍ ZÁBRADLÍ SE ZAPUŠTĚNÍM KRYTKY			19

VÝŘEZY NA SLOUP DLE SITUACE NA MÍSTĚ


ZAPUŠTĚNÁ BRONZOVÁ KRYTKA PATY KAŽDÉ STOJKY ZÁBRADLÍ

KRYTKA - DN 80, VÝŠKA 5mm

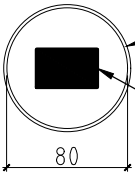

PROHLUBEŇ PRO KRYTKU
- BUDE VYFRÉZOVÁNO DO KAMENE
- OTVOR DN 85mm, HLOUBKA 6mm,
KRYTKA VLEPENA, SPÁROVÁNO

STOJKA ZÁBRADLÍ

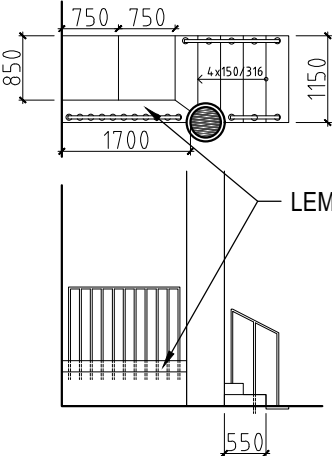

LEM PODESTY

KA
10

KA
11

LEM PODESTY

VYNESENO OCELOVÝMI DESKAMI Z/39

VÝSTUPNÍ STUPEŇ

DESKA PODESTY

BĚŽNÝ STUPEŇ

PRVNÍ STUPEŇ

JALOVÝ STUPEŇ

BOČNÍ KRYCÍ DESKA

ČELNÍ KRYCÍ DESKA

KA
11


KAMENNÉ SCHODIŠTĚ KA-11

TRAVERTIN - MASIV

STUPNĚ JAKO PŘEKLÁDANÉ HRANOLY

	DÉLKA	ŠÍŘKA	VÝŠKA	POČET KUSŮ
JALOVÝ STUPEŇ	1550	300	40	2
PRVNÍ STUPEŇ	1550	400	150	2
BĚŽNÝ STUPEŇ	1550	400	150	4
VÝSTUPNÍ STUPEŇ	1900	300	150	2
LEM PODESTY - tl 150mm zabíhá pod obklad sloupů, dělen na díly - viz nákres	16200	300	150	1
DESKA PODESTY - TL 40mm	900	770	40	26
BOČNÍ KRYCÍ DESKA	800	40	450	2
ČELNÍ KRYCÍ DESKA	110	40	450	2
KOTVENÍ ZÁBRADLÍ SE ZAPUŠTĚNOU KRYTKOU				18

VÝŘEZY NA SLOUPY DLE SITUACE NA MÍSTĚ

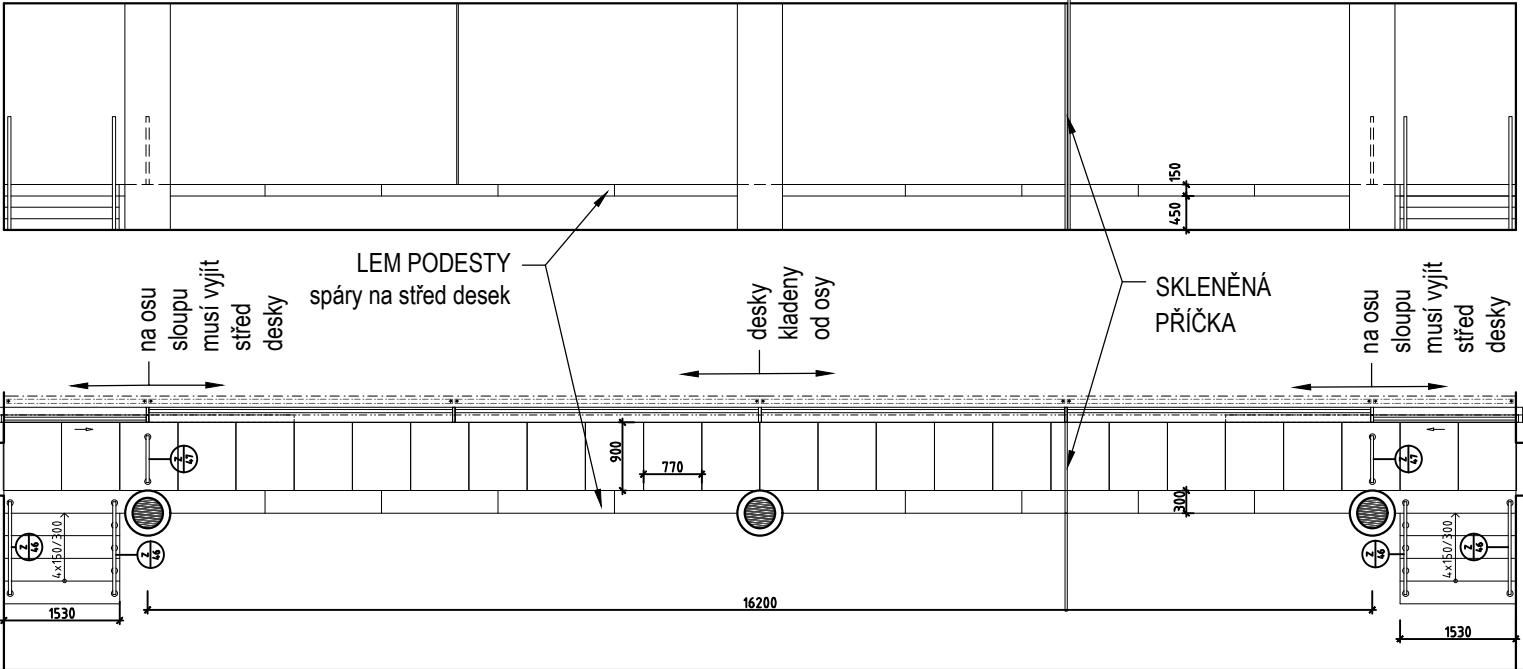

POZN. : TENTO VÝPIS NELZE POVAŽOVAT ZA DÍLENSKOU DOKUMENTACI. DÍLENSKOU DOKUMENTACI NA ZÁKLADĚ SPECIFIKACÍ A DETAILŮ ZPRACUJE VÝROBCE A PŘEDLOŽÍ AUTORSKÉMU DOZORU K ODSOUHLASENÍ. VEŠKERÉ ROZMĚRY NUTNO OVĚŘIT NA STAVBĚ. PŘI ROZPORU MEZI ROZMĚRY TĚCHTO VÝROBKŮ VE VÝKRESECH DETAILŮ A VE VÝPISU PRVKŮ PLATÍ ROZMĚRY VE VÝKRESECH DETAILŮ ! VEŠKERÉ POVRCHOVÉ ÚPRAVY BUDOU ODSOUHLASENY AUTORSKÝM DOZOREM NA ZÁKLADĚ REÁLNÝCH VZORKŮ PŘEDLOŽENÝCH DODAVATELEM.

NÁZEV ZAKÁZKY:

JANÁČKOVO KULTURNÍ CENTRUM

DOKUMENT:

VÝPIS KAMENICKÝCH VÝROBKŮ

DATUM:

10/2021

STRANA:

05

POL.

SCHEMA, ROZMĚR, POPIS

KA
12


KAMENNÉ SCHODIŠTĚ KA-12

ŽULA ŽLUTÁ (MRÁKOTÍNSKÁ) - MASIV


STUPNĚ 160 /300

DÉLKA BĚŽNÝCH DÍLCŮ 1620 mm, SKLÁDÁNO NA VAZBU, SPÁRY VÝSTUPNÍHO STUPNĚ NA STŘED DESEK DLAŽBY,
JALOVÝ STUPEŇ KOPÍRUJE SKLON TERÉNU
PRVNÍ STUPEŇ JE OPAKOVANĚ KLÍNOVITÉHO TVARU, OD VÝŠKY "160" DO "0" - DLE SKLONU TERÉNU
POVRCH TRYSKANÝ, VZOREK 1:1 BUDE PŘEDLOŽEN AD K ODSOUHLASENÍ

	CELKOVÁ DÉLKA	KS
JALOVÝ STUPEŇ	54.200	
PRVNÍ STUPEŇ	51.800	
BĚŽNÝ STUPEŇ	135.000	
VÝSTUPNÍ STUPEŇ	47.500	
KOTVENÍ ZÁBRADLÍ SE ZAPUŠTĚNOU KRYTKOU	20	

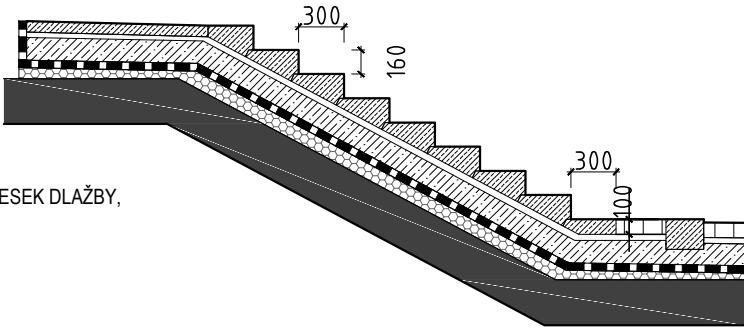


ZAPUŠTĚNÁ NEREZ KRYTKA PATY KAŽDÉ STOJKY ZÁBRADLÍ KRYTKA -
DN 80, VÝŠKA 5mm

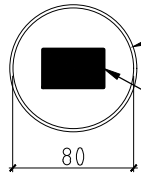

PROHLUBEŇ PRO KRYTKU
- BUDE VYFRÉZOVÁNO DO KAMENE
- OTVOR DN 85mm, HLOUBKA 6mm,
KRYTKA VLEPENA, SPÁROVÁNO

STOJKA ZÁBRADLÍ

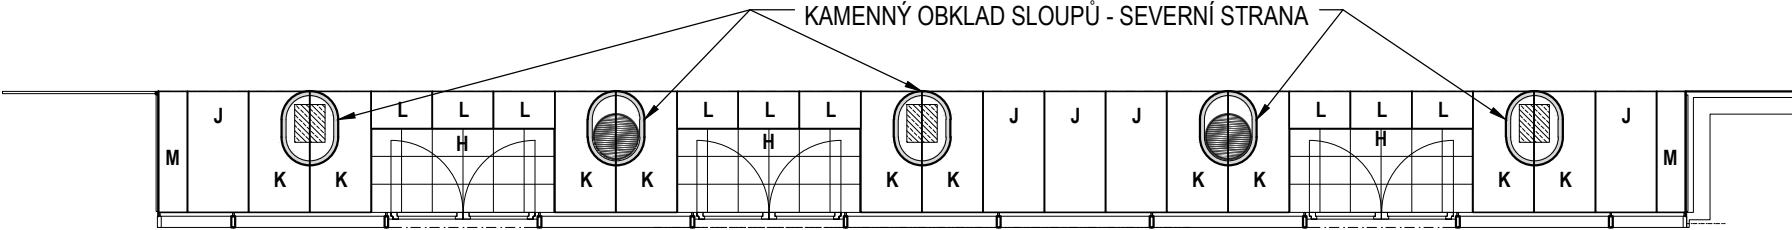

KA
13

KAMENNÁ DLAŽBA Z VELKÝCH DESEK KA-13

ŽULA ŽLUTÁ (MRÁKOTÍNSKÁ) - MASIV

TLOUŠŤKA DESEK 60mm


SKLADEBNÉ ROZMĚRY	DÉLKA	ŠÍŘKA	POČET KUSŮ
DESKA OBDÉLNÍK "A"	1120	810	25
DESKA OBDÉLNÍK "B"	1685	810	18
DESKA OBDÉLNÍK "C"	1110	810	6
DESKA S OBD. V VÝŘEZEM "D"	1685	810	12
DESKA S OBD. VÝŘEZEM "E"	1110	810	10
DESKA S OBD. VÝŘEZEM "F"	1110	840	2
DESKA ZKOSENÁ "DO STŘECHY" "G"	1120	1150	1
DESKA OBDÉLNÍK "J"	1600	810	6
DESKA S OBD. VÝŘEZEM "K"	1600	810	12
DESKA OBDÉLNÍK "L"	490	810	9
DESKA OBDÉLNÍK "M"	490	810	2

DESKY S VÝŘEZEM SE VYKYTUJÍ PRAVÉ A LEVÉ, ZABÍHAJÍ POD OBKLAD SLOUPŮ


TLOUŠŤKA DESEK 30mm - POD ČISTÍCÍ ROHOŽE, DO ZAPUŠTĚNÉHO NEREZOVÉHO RÁMU

SKLADEBNÉ ROZMĚRY	DÉLKA	ŠÍŘKA	POČET KUSŮ
DESKY OBDÉLNÍK "H"	370	405	126

LEVÁ ČÁST:

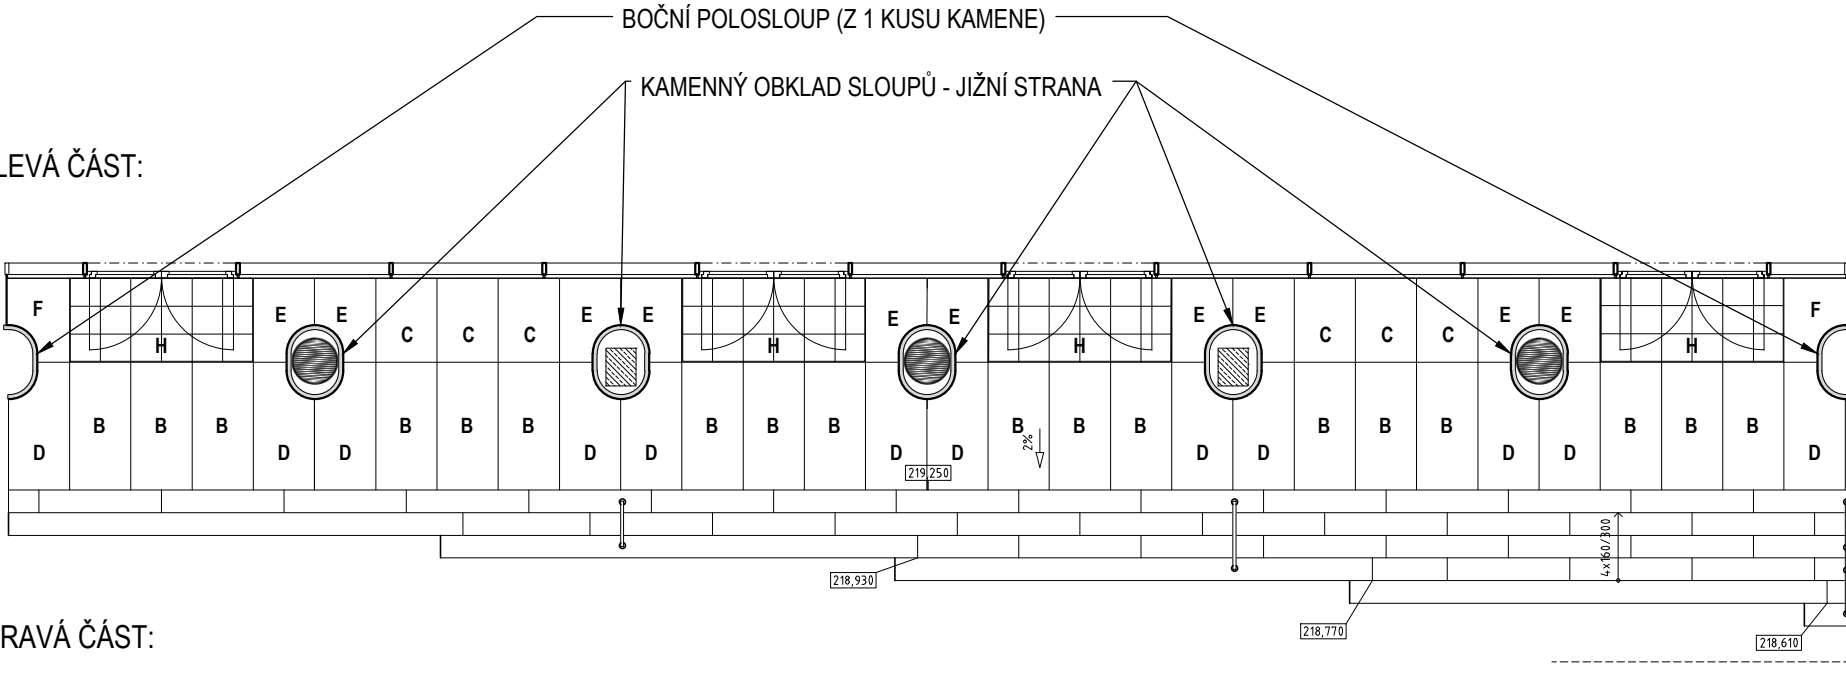

PRAVÁ ČÁST:

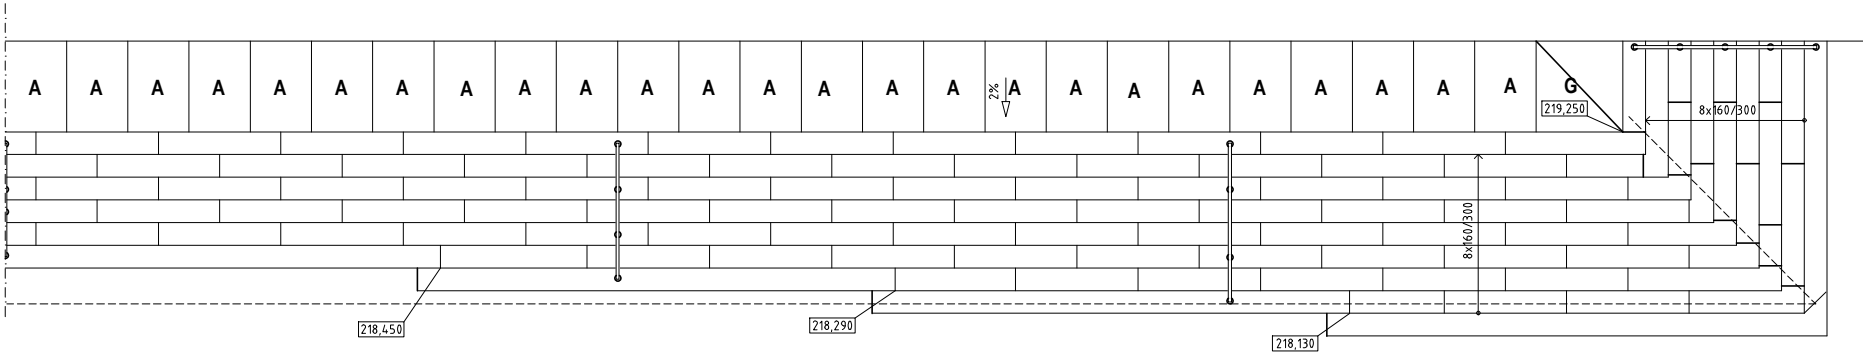

POZN. : TENTO VÝPIS NELZE POVAŽOVAT ZA DÍLENSKOU DOKUMENTACI. DÍLENSKOU DOKUMENTACI NA ZÁKLADĚ SPECIFIKACÍ A DETAILŮ ZPRACUJE VÝROBCE A PŘEDLOŽÍ AUTORSKÉMU DOZORU
K ODSOUHLASENÍ. VEŠKERÉ ROZMĚRY NUTNO OVĚŘIT NA STAVBĚ. PŘI ROZPORU MEZI ROZMĚRY TĚCHTO VÝROBKŮ VE VÝKRESECH DETAILŮ A VE VÝPISU PRVKŮ PLATÍ ROZMĚRY VE VÝKRESECH
DETAILŮ ! VEŠKERÉ POVRCHOVÉ ÚPRAVY BUDOU ODSOUHLASENÝ AUTORSKÝM DOZOREM NA ZÁKLADĚ REÁLNÝCH VZORKŮ PŘEDLOŽENÝCH DODAVATELEM.

KA
14

KAMENNÝ OBKLAD OVÁLNÝCH SLOUPŮ

TRAVERTIN - MASIV

OBKLAD JEDNOHO SLOUPU PŮDORYSNĚ ZE DVOU DÍLŮ PŮVODEM Z JEDNOHO KAMENNÉHO BLOKU (NAVAZUJE KRESBA), SE SVISLOU SPÁROU UPROSTŘED BOČNÍ STĚNY

DODÁVKA VČETNĚ KOTVICÍCH PRVKŮ A MONTÁŽE

ODFRÉZOVANÝ VNITŘEK PRO VLOŽENÍ NA SLOUP


SPÁRY VYPLNĚNY VÁPENNOU MALTOU

SKRYTÉ KOTVENÍ, ZAVĚŠENÍ NA SLOUP (NEZATĚŽUJE DLAŽBU), SPODEK SEŘÍZNURÝ DLE SKLONU DLAŽBY





VÝŠKA 3850 mm

10 KS SLOUPŮ (20 POLOVIN SLOUPU)

2 KS BOČNÍCH POLOSLOUPŮ

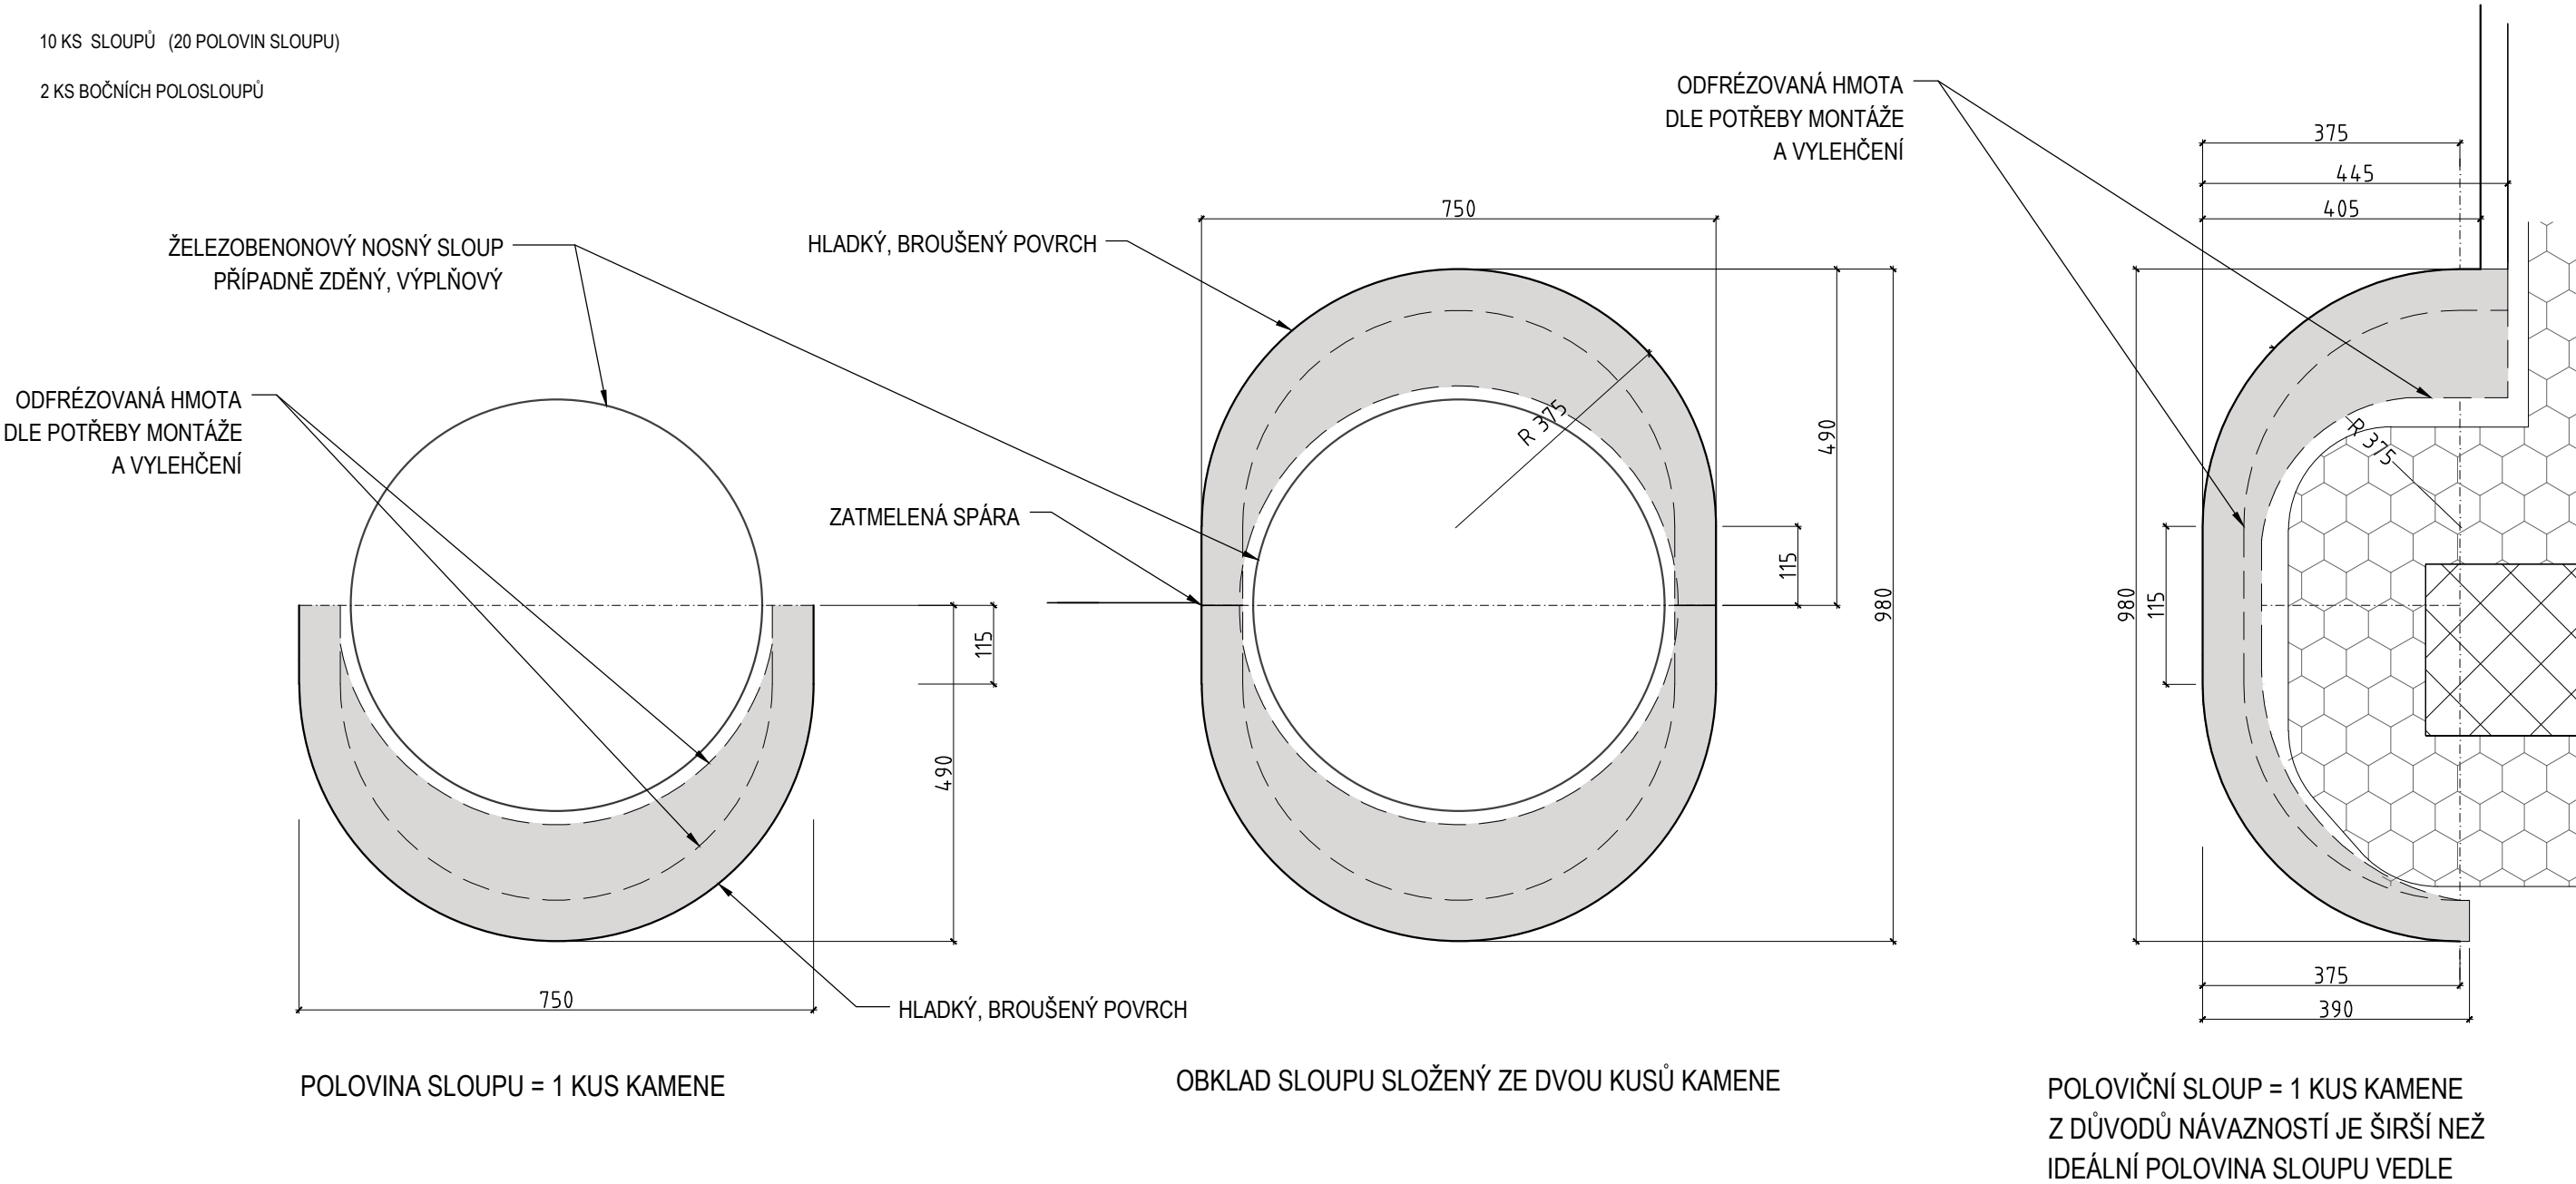

POZN. : TENTO VÝPIS NELZE POVAŽOVAT ZA DÍLENSKOU DOKUMENTACI. DÍLENSKOU DOKUMENTACI NA ZÁKLADĚ SPECIFIKACÍ A DETAILŮ ZPRACUJE VÝROBCE A PŘEDLOŽÍ AUTORSKÉMU DOZORU K ODSOUHLASENÍ. VEŠKERÉ ROZMĚRY NUTNO OVĚŘIT NA STAVBĚ. PŘI ROZPORU MEZI ROZMĚRY TĚCHTO VÝROBKŮ VE VÝKRESECH DETAILŮ A VE VÝPISU PRVKŮ PLATÍ ROZMĚRY VE VÝKRESECH DETAILŮ ! VEŠKERÉ POVRCHOVÉ ÚPRAVY BUDOU ODSOUHLASENÝ AUTORSKÝM DOZOREM NA ZÁKLADĚ REÁLNÝCH VZORKŮ PŘEDLOŽENÝCH DODAVATELEM.

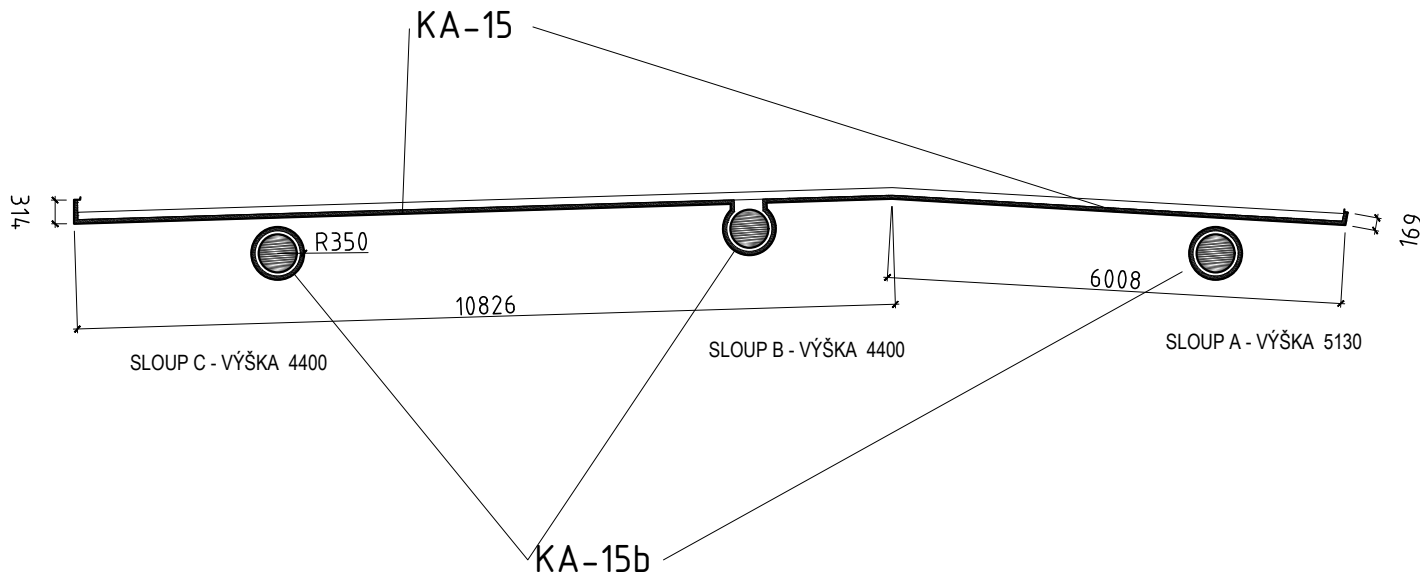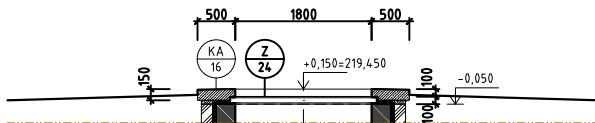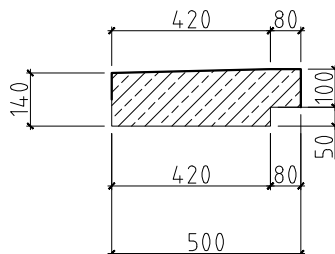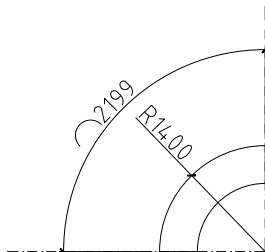NÁZEV ZAKÁZKY: JANÁČKOVO KULTURNÍ CENTRUM												
DOKUMENT: VÝPIS KAMENICKÝCH VÝROBKŮ			DATUM: 10/2021	STRANA: 07								
POL.	SCHEMA, ROZMĚR, POPIS											
KA 15	<div><div><div>KAMENNÝ OBKLAD FASÁDY</div><div>TRAVERTIN - MASIV - DESKY 30mm</div><div>FASÁDA OBLOŽENA DESKAMI 1000 X 600 mm VODOROVNĚ, SPÁROŘEZ NA VAZBU (VODOROVNÉ SPÁRY PRŮBĚŽNÉ) , KAMENICKÉ SPOJE V NÁROŽÍ, ZAVĚŠENO NA KOTVY NA OCELOVÝ ROŠT (ZÁMEČNICKÝ VÝROBEK Z/72)</div><div>PLOCHA OBKLADU FASÁDY: 85 m2</div></div></div>											
KA 15b	<div><div><div>KAMENNÝ OBKLAD KULATÝCH SLOUPŮ A FASÁDY</div><div>TRAVERTIN - MASIV</div><div>OBKLAD JEDNOHO SLOUPU PŮDORYSNĚ ZE DVOU DÍLŮ PŮVODEM Z JEDNOHO KAMENNÉHO BLOKU (NAVAZUJE KRESBA), SE SVISLOU SPÁROU UPROSTŘED BOČNÍ STĚNY</div><div>OBDOBNĚ ŘEŠENO JAKO KA-14, JEN TVAR ČISTĚ VÁLCOVÝ ODFRÉZOVANÝ VNITŘEK PRO VLOŽENÍ NA SLOUP SPÁRY VYPLNĚNY VÁPENNOU MALTOU SKRYTÉ KOTVENÍ, ZAVĚŠENÍ NA SLOUP (NESTOJÍ NA DLAŽBĚ), SPODEK SEŘÍZNURÝ DLE SKLONU DLAŽBY</div><div>VÝŠKA: SLOUP A: 5130 mm - STOJÍ VOLNĚ SLOUP B: 4610 mm - S NÁVAZNOSTÍ NA STĚNU SLOUP C: 4400 mm - STOJÍ VOLNĚ</div></div></div> <div></div>											
KA 16	<div><div><div>KAMENNÝ OBRUBNÍK LEMUJÍCÍ MŘÍŽ KRUHOVÉHO VÝDECHU VZDUCHU</div><div>ŽULA ŽLUTÁ (MRÁKOTÍNSKÁ) - MASIV</div><div>ZE ČTYŘ ČTVRTKRUHŮ PROFILOVANÝ PRŮŘEZ</div><table><tr><th>SKLADEBNÉ ROZMĚRY</th><th>DÉLKA</th><th>VNĚJŠÍ POLOMĚR</th><th>POČET KUSŮ</th></tr><tr><td>ČTVRTKRUH</td><td>2200</td><td>1400</td><td>4</td></tr></table><div></div></div></div>				SKLADEBNÉ ROZMĚRY	DÉLKA	VNĚJŠÍ POLOMĚR	POČET KUSŮ	ČTVRTKRUH	2200	1400	4
SKLADEBNÉ ROZMĚRY	DÉLKA	VNĚJŠÍ POLOMĚR	POČET KUSŮ									
ČTVRTKRUH	2200	1400	4									
KA 17	<div><div><div>Kamenné desky pro obklad fasády KA-17</div><div><div>- Travertin masiv 40mm, desky 2060 x 750 mm naležato</div><div>- Na vazbu, vodorovné spáry průběžné,</div><div>- Kamenické spoje v nároží</div><div>- Plocha celkem 790 m2</div><div>- Obklad fasády 6. NP</div><div>- Zavěšení a podkladní konstrukce je součástí skladby OP8.1 a OP8.2.</div></div></div></div>											
POZN. : TENTO VÝPIS NELZE POVAŽOVAT ZA DÍLENSKOU DOKUMENTACI. DÍLENSKOU DOKUMENTACI NA ZÁKLADĚ SPECIFIKACÍ A DETAILŮ ZPRACUJE VÝROBCE A PŘEDLOŽÍ AUTORSKÉMU DOZORU K ODSOUHLASENÍ. VEŠKERÉ ROZMĚRY NUTNO OVĚŘIT NA STAVBĚ. PŘI ROZPORU MEZI ROZMĚRY TĚCHTO VÝROBKŮ VE VÝKRESECH DETAILŮ A VE VÝPISU PRVKŮ PLATÍ ROZMĚRY VE VÝKRESECH DETAILŮ ! VEŠKERÉ POVRCHOVÉ ÚPRAVY BUDOU ODSOUHLASENÝ AUTORSKÝM DOZOREM NA ZÁKLADĚ REÁLNÝCH VZORKŮ PŘEDLOŽENÝCH DODAVATELEM.												