


DETAILY TRUBNÍHO PROPOJE NÁDRŽÍ

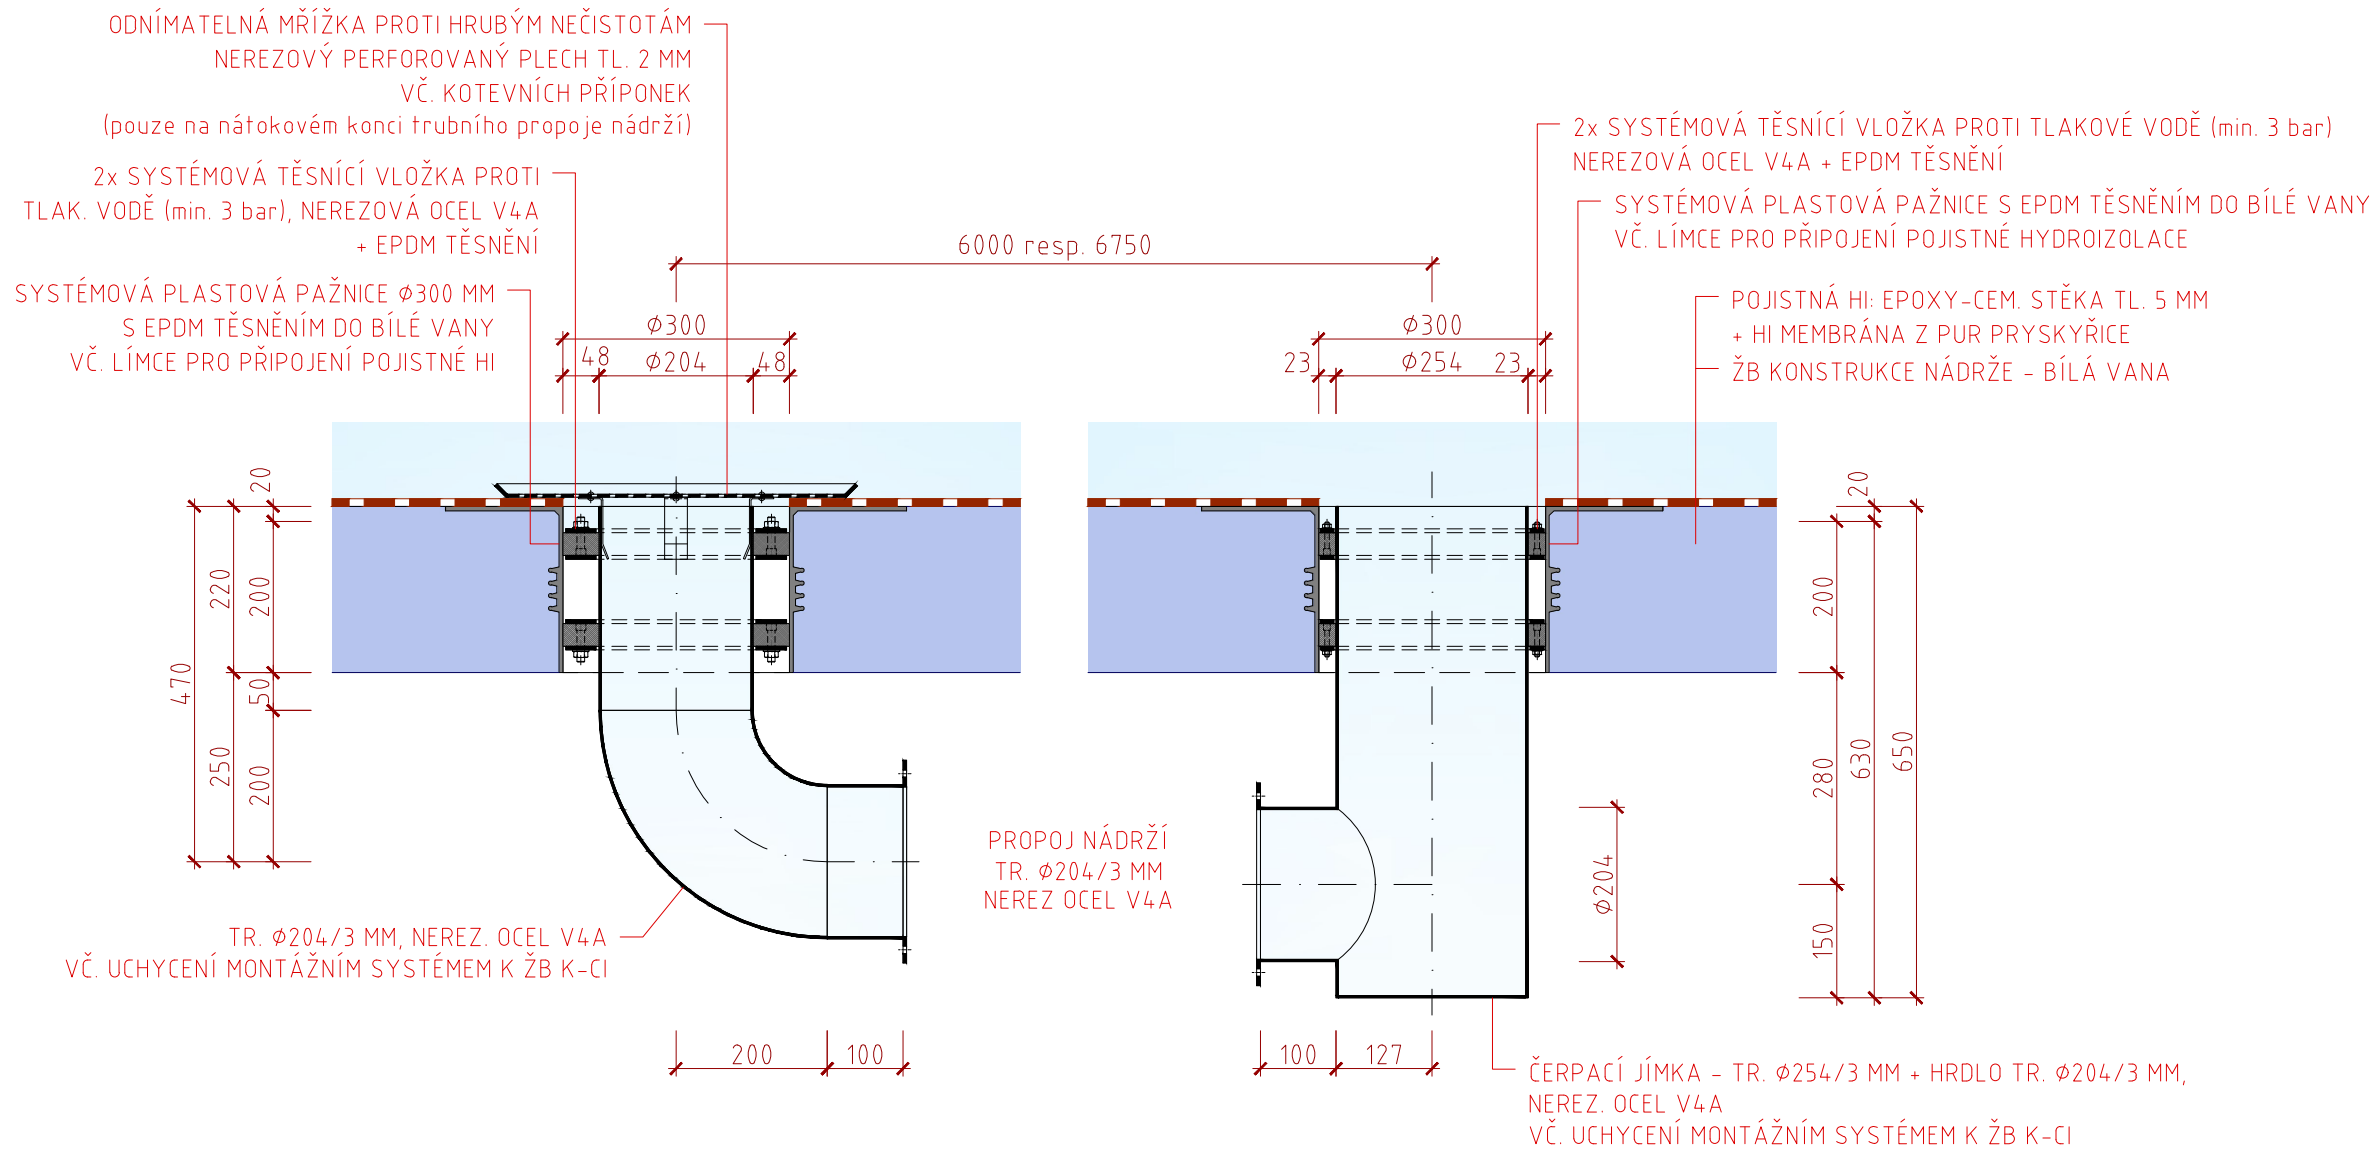

ZNAČKA	DATUM	PŘEDMĚT REVIZE	REVIZI PROVEDL
REVIZE			

±0,000 = 219,300 m n.m. (= podlaha 1.NP objektu JKC)

Souřadnicový systém: S-JTSK
Výškový systém: Bpv

PROJEKTANT :

SPOLEČNOST "ATELIÉR BRNO & SPOL."

zastoupená společností Architekti Hrůša & spol., Ateliér Brno, s.r.o. na základě zmocnění čl. XVII.19 Smlouvy o zpracování projektové dokumentace a o výkonu autorského dozoru pro stavbu Janáčkovo kulturní centrum v Brně (č. 18000019) a jejího dodatku č.1.

Tato projektová dokumentace navazuje na autorské dílo Autorů specifikované v čl. I.3.59 Smlouvy o zpracování projektové dokumentace a o výkonu autorského dozoru pro stavbu Janáčkovo kulturní centrum v Brně (č. 18000019) a Autorský manuál Autorů ze dne 28.6. 2018.

Autoři : Ing. arch. Jan Hájek Ing arch. Jakub Havlas, akad. arch. Pavel Joba

ARCHITEKT PROJEKTU : Prof. Ing. arch. PETR HRŮŠA

ARCHITEKT NÁVRHU : Ing.arch. V. ZENKL, Ing.arch. D. PŘIKRYL

KLIENT ZAKÁZKY : BRNĚNSKÉ KOMUNIKACE, a.s.
Reneská třída 787/1a
639 00 Brno

FÁZE (STUPEŇ DOKUMENTACE)
DOKUMENTACE ZMĚNY STAVBY PŘED DOKONČENÍM A PRO PROVÁDĚNÍ STAVBY

NÁZEV ZAKÁZKY (DÍLO)
JANÁČKOVO KULTURNÍ CENTRUM V BRNĚ, 2. ETAPA
UL. VESELÁ - BESEDNÍ, 657 68 BRNO
ZLEPŠENÍ PARAMETRŮ JKC

ČÁST DOKUMENTACE (PROFESE)
ARCHITEKTONICKO-STAVEBNÍ ŘEŠENÍ

DOKUMENT (VÝKRES)
DETAILY TRUBNÍHO PROPOJE RETENČNÍCH NÁDRŽÍ

HLAVNÍ INŽENÝR PROJEKTU : Ing. IGOR BIELIK

KONTROLA :

INVESTOR ZAKÁZKY : BRNĚNSKÉ KOMUNIKACE, a.s.
Reneská třída 787/1a
639 00 Brno

STATUTÁRNÍ MĚSTO BRNO
Dominikánské náměstí 196/1
601 67 Brno

OBJEKT
SO 01.2.2 TECHNOLOGICKÉ CENTRUM

Architekti
Hrůša & spol.,
Ateliér Brno, s.r.o.

Žižkova 5, 602 00 Brno
tel. 541 243 829, fax 541 243 831
E - mail : info@atelierbrno.cz
http://www.hrusa-atelierbrno.cz

IČO 255 175 62, DIČ CZ 255 175 62
Obchodní rejstřík oddíl C, vložka 29562

DATUM	05 / 2023
ZAKÁZKA ČÍSLO	171 11
FORMÁT	4xA4
MĚŘÍTKO	1 : 10
KÓD DOKUMENTACE D.1.1	FÁZE ZSPD+PDPS
Č. VÝKRESU / REVIZE	PARÉ
D.1.1.659	