

TECHNICKÁ STUDIE, ULICE TRNKOVA
PODÉLNÝ PROFIL PŘÍMÉ RAMPY, MĚŘÍTKO 1:1000/100

DRUH POVRCHU ÚZEMÍ
KATASTRÁLNÍ ÚZEMÍ
OKRES:
KRAJ:

SILNICE
LÍŠEN
BRNO MĚSTO
JIHOMORAVSKÝ

SKLONOVÉ POMĚRY:

LÍŠEŇ



KÓTY NIVELETY:


KÓTY TERÉNU:

SROVNÁVACÍ ROVINA:

STANIČENÍ:

VZDÁLENOST PŘ. ŘEZŮ:

SMĚROVÉ POMĚRY:

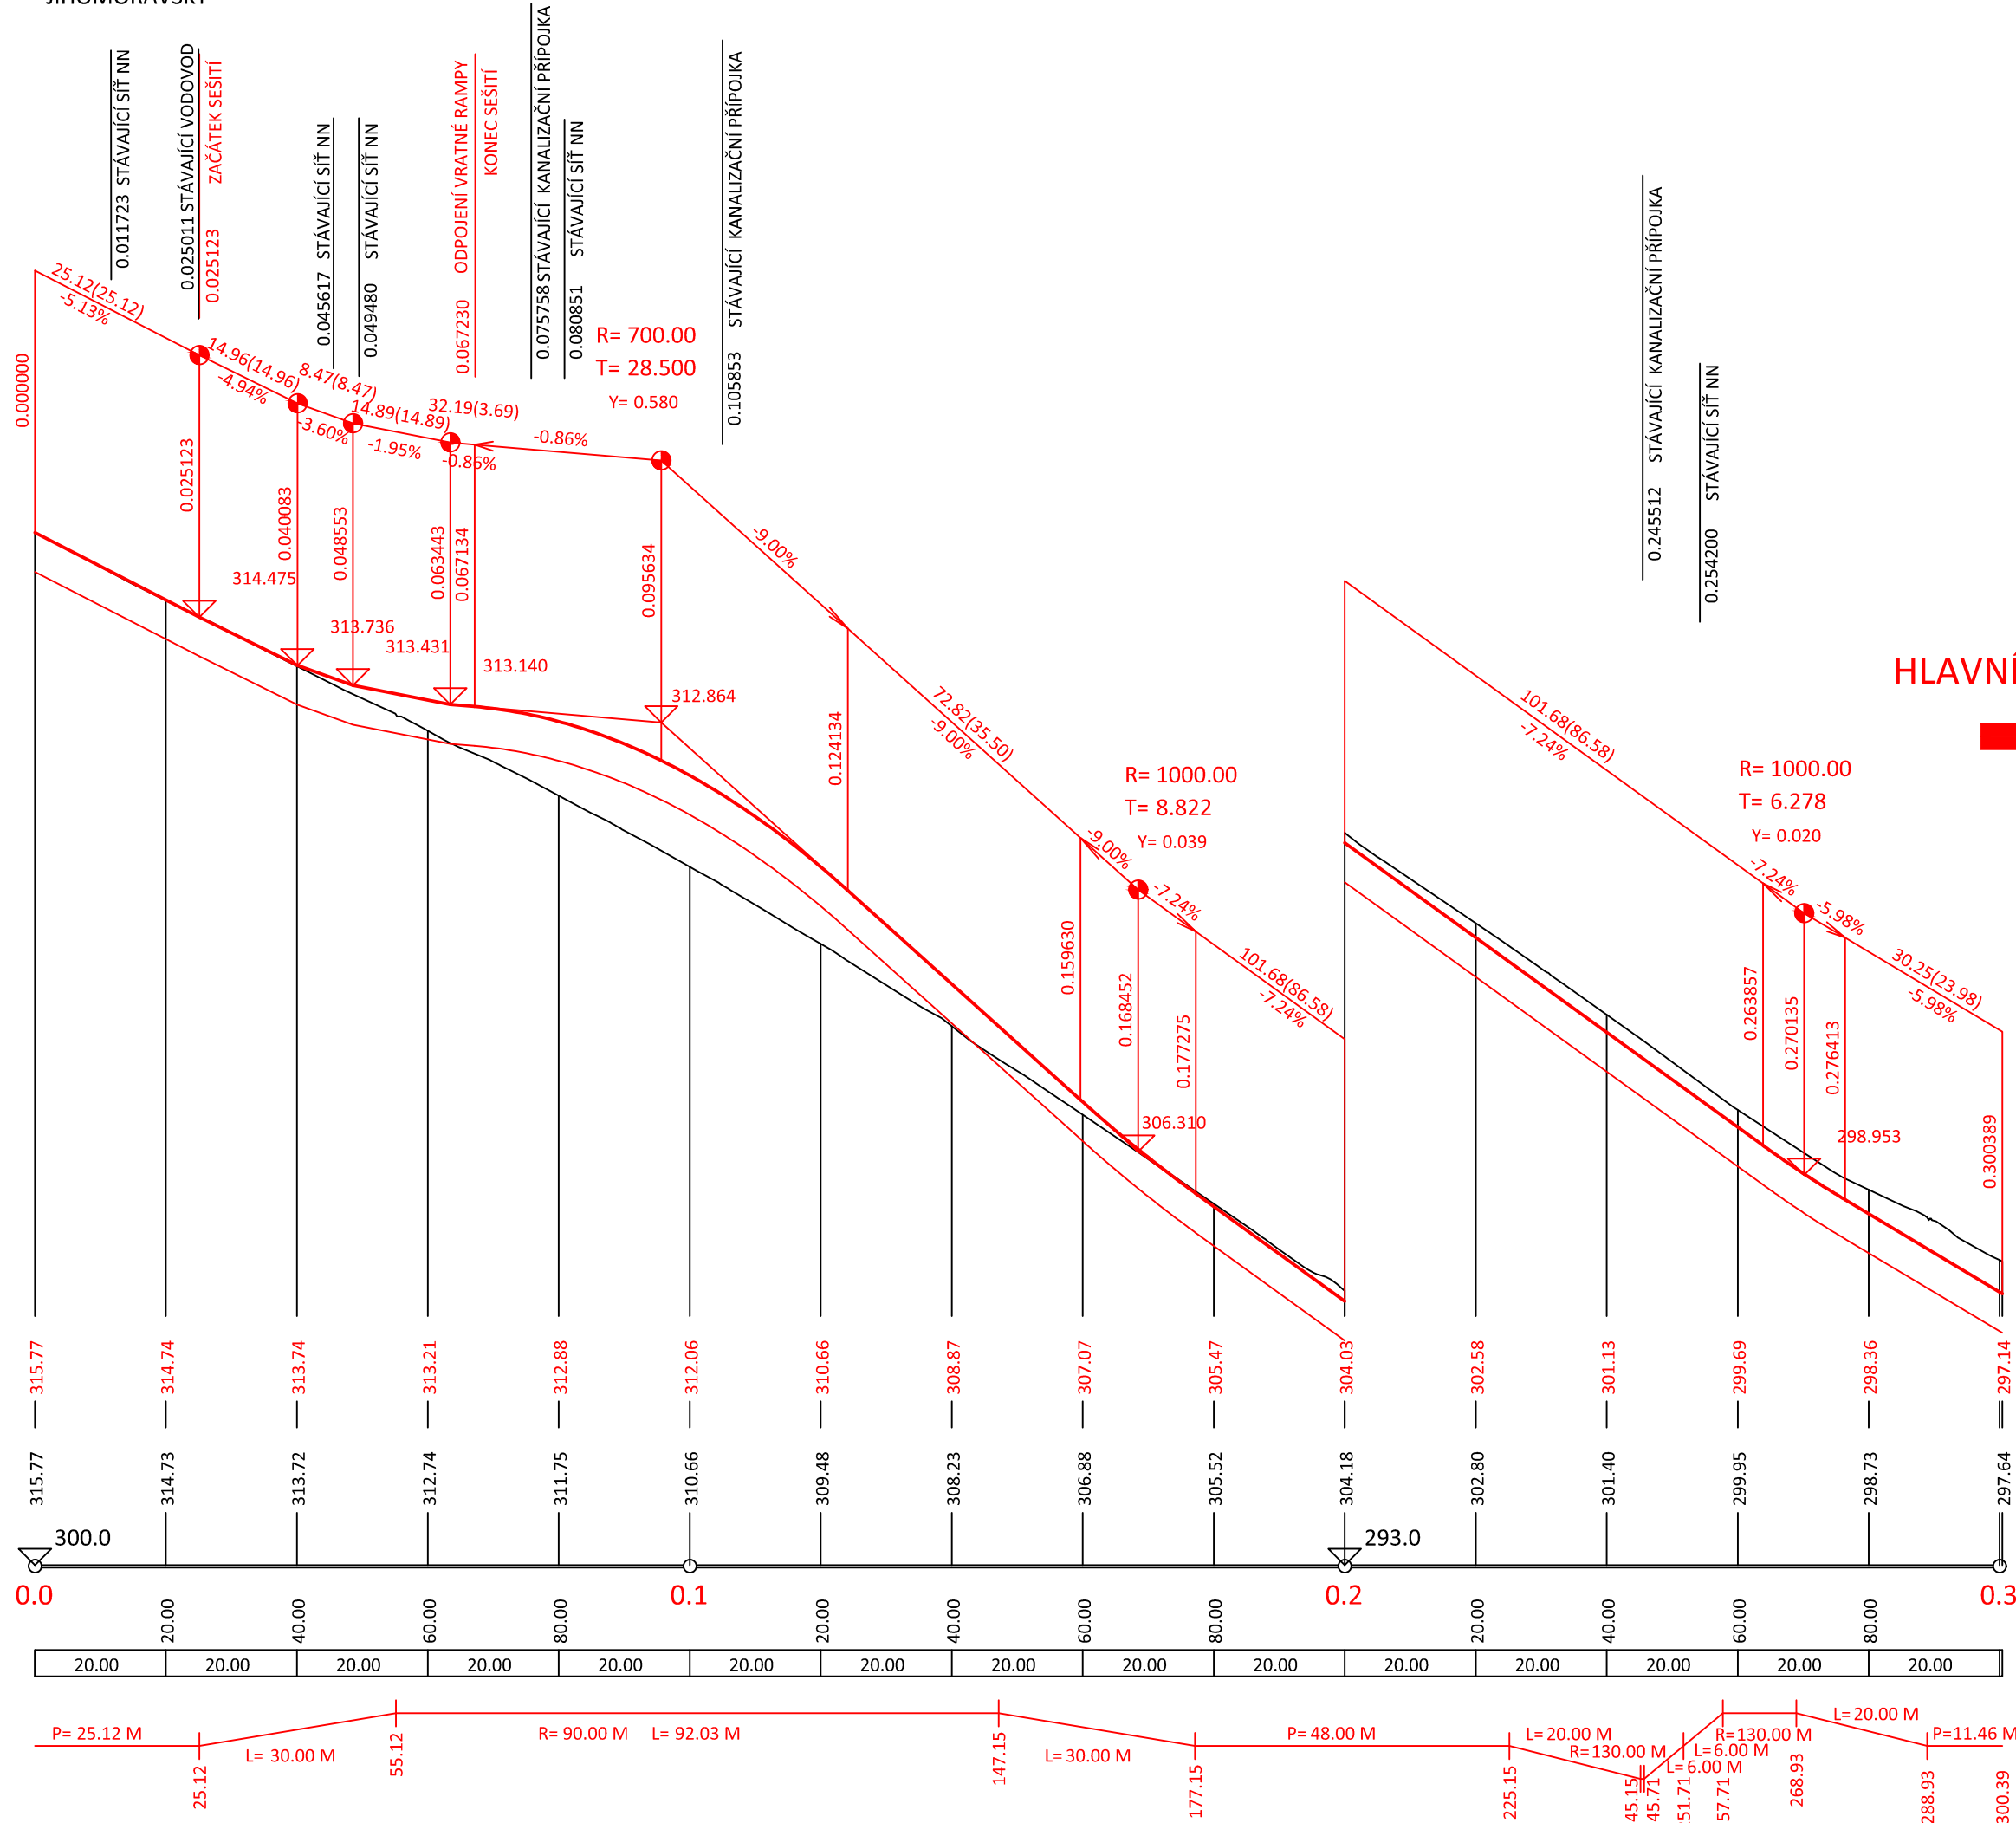


HLAVNÍ TRASA



OBJEDNATEL	Statutární město Brno
	Dominikánské nám. 196/1, 602 00 Brno

B

ŘEDITEL ATELIERŮ	ING. VLADIMÍR NAVRÁTIL	 Kounicova 271/13, 602 00 BRNO	
HLAVNÍ INŽENÝR PROJEKTU	ING. PAVEL KREJČÍ		
ZODPOVĚDNÝ PROJEKTANT	ING. LIBOR PALÁN		
VYPRACOVAL			
KONTROLOVAL	ING. VLADIMÍR NAVRÁTIL		
NÁZEV AKCE		DATUM	12/2016
TECHNICKÁ STUDIE TRNKOVA		FORMÁT	3x A4
		MĚŘÍTKO	1:1000/100
		Č. ZAKÁZKY	16-053-A1-TP
		ÚČEL	TS
NÁZEV ČÁSTI	PODÉLNÝ PROFIL PŘÍMÉ RAMPY	Č. SOUPRAVY	Č. PŘÍLOHY B.3.3