



TECHNICKÁ STUDIE, ULICE TRNKOVA  
VZOROVÉ ŘEZY, MĚŘITKO 1:50 (1:100)


PŘÍČNÝ ŘEZ PŘECHODEM PRO CHODCE  
MĚŘITKO 1:50

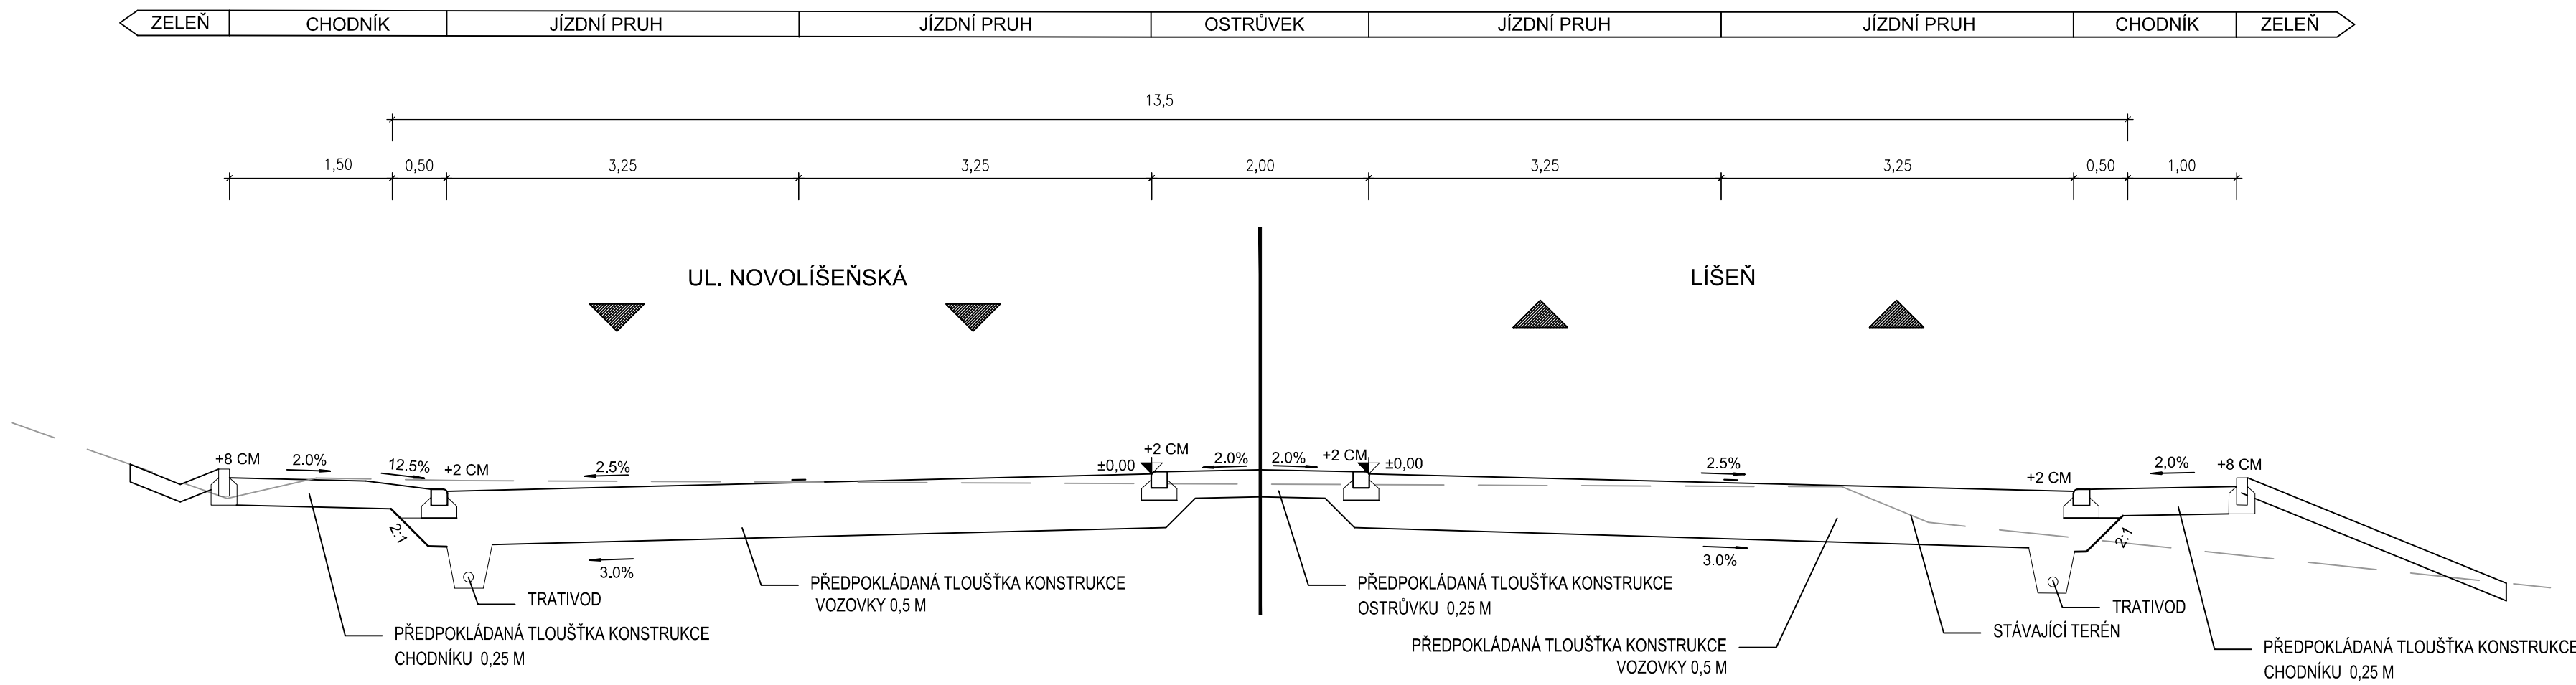

VZOROVÝ PŘÍČNÝ ŘEZ ULICÍ TRNKOVA  
MĚŘITKO 1:50

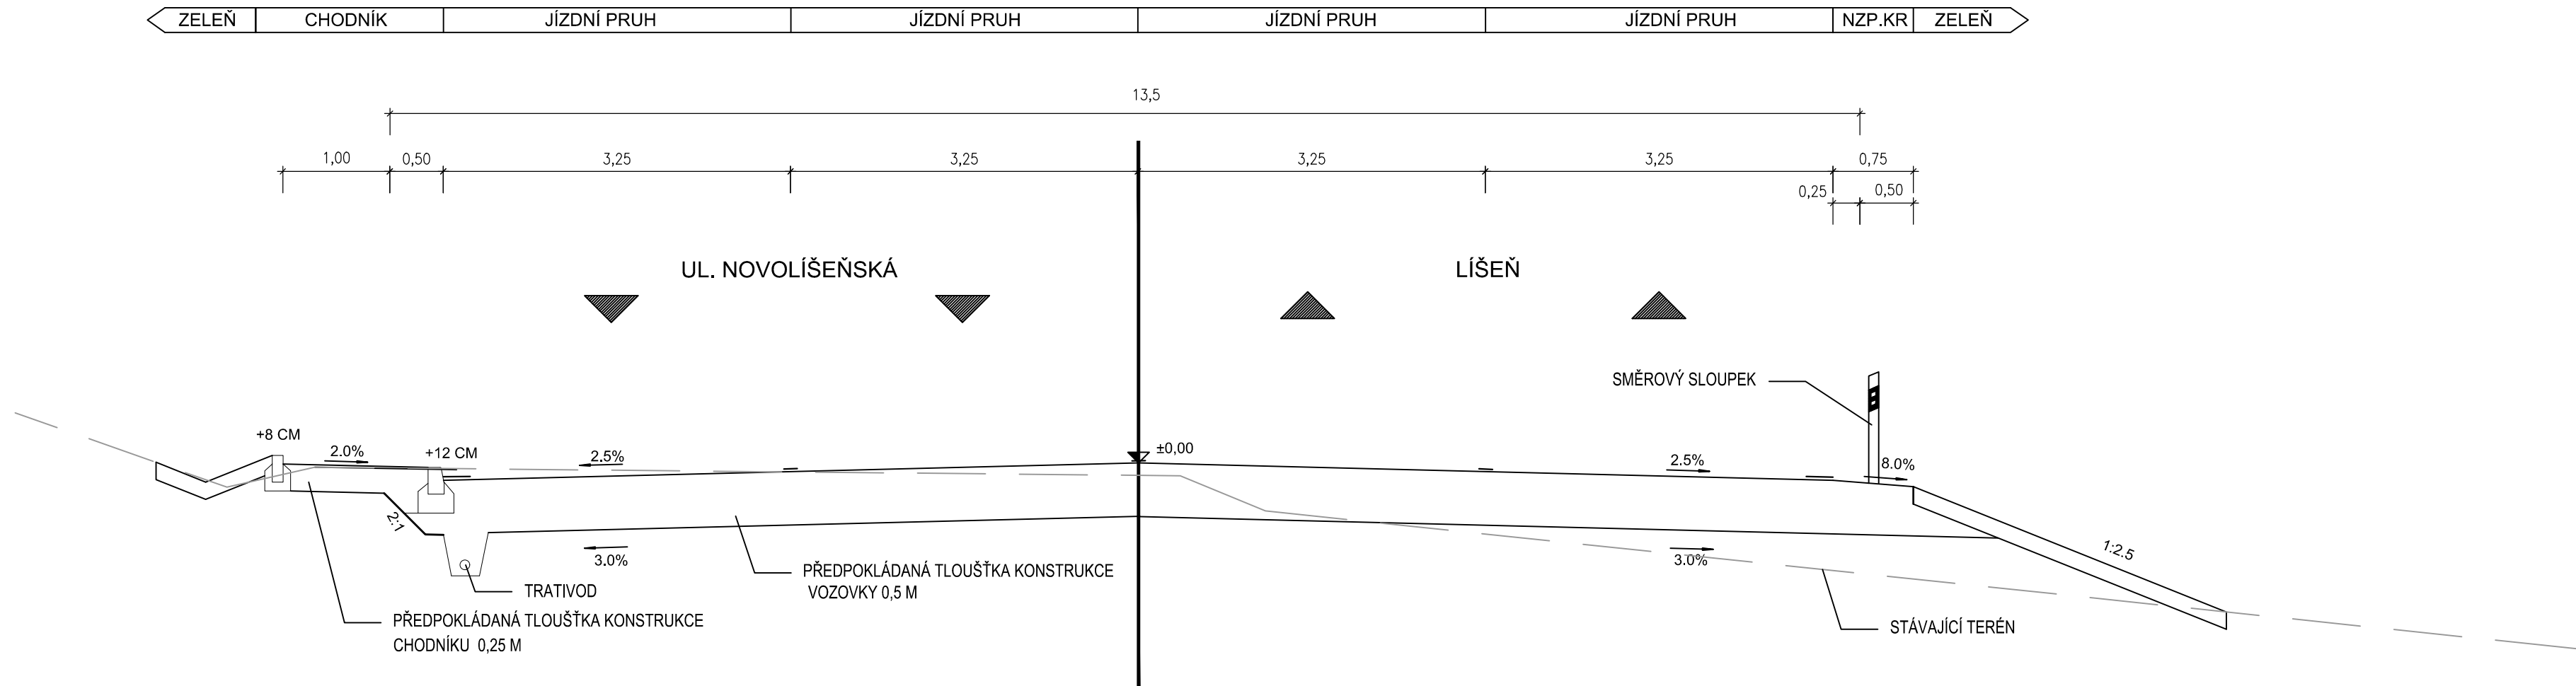

PŘÍČNÝ ŘEZ V MÍSTĚ KŘÍŽENÍ S VRATNOU RAMPOU (2.ETAPA)  
MĚŘITKO 1:100

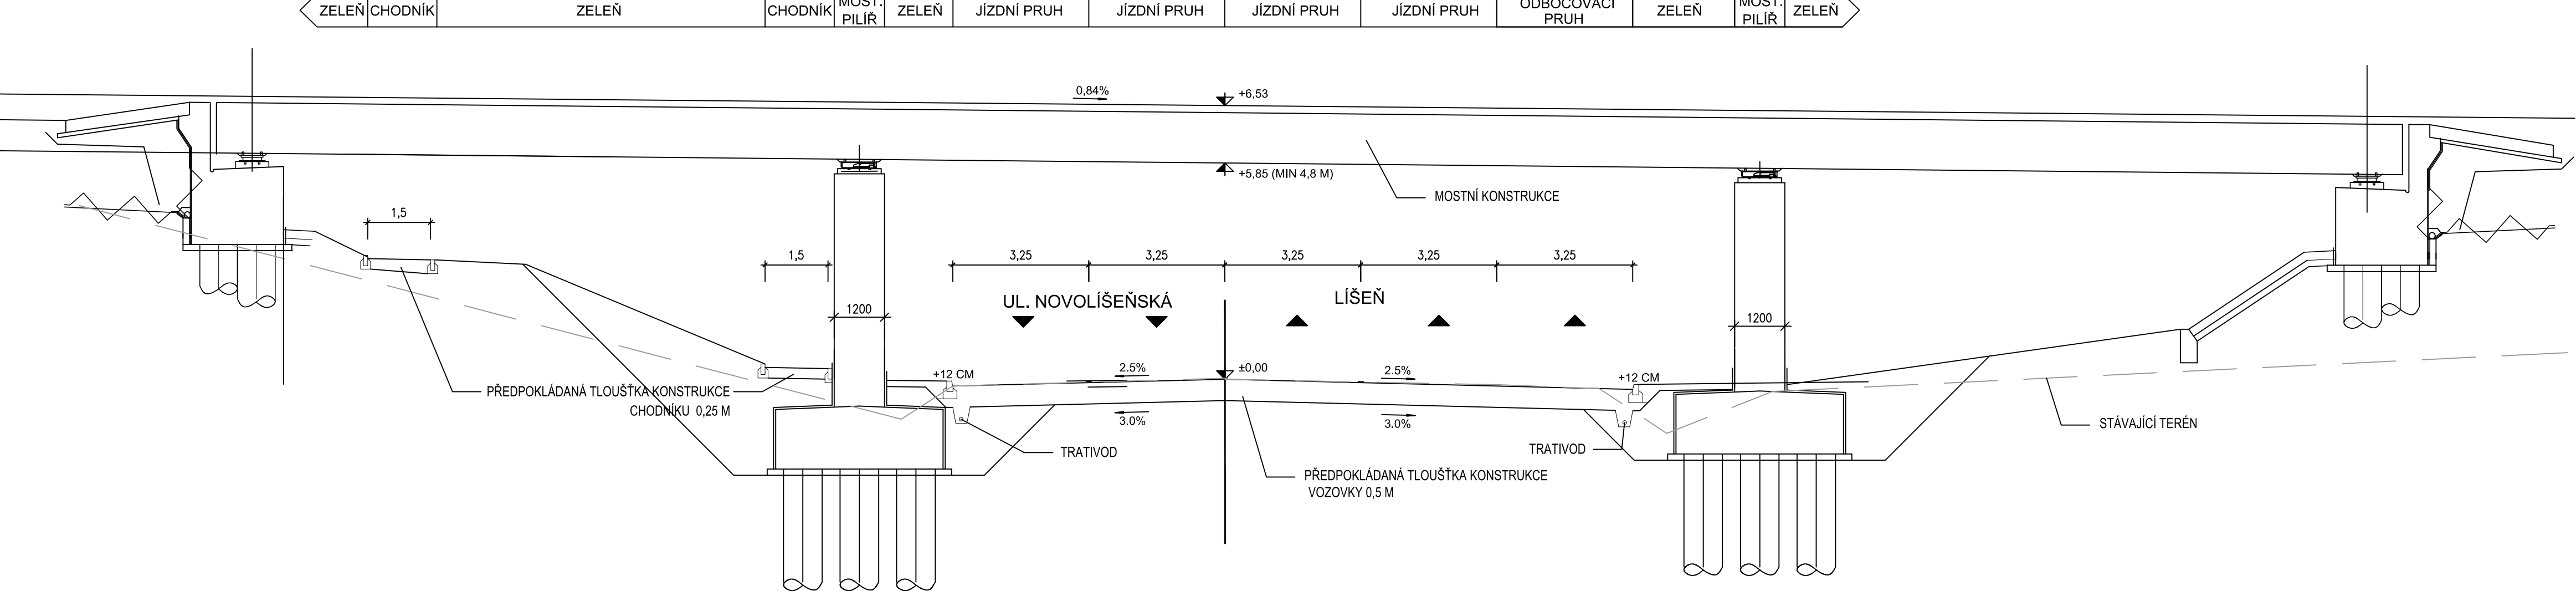

OBJEDNATEL	Statutární město Brno
	Dominikánské nám. 196/1, 602 00 Brno

<div>B</div>			
		Kounicova 271/13, 602 00 BRNO	
		DATUM	12/2016
		FORMÁT	8x A4
		MĚŘITKO	1:50 (1:100)
TECHNICKÁ STUDIE TRNKOVA		Č. ZAKÁZKY	16-053-A1-TP
		ÚČEL	TS
NÁZEV ČÁSTI	VZOROVÉ ŘEZY	Č. SOUPRAVY	Č. PŘÍLOHY
			B.4