


CELKOVÁ SITUACE

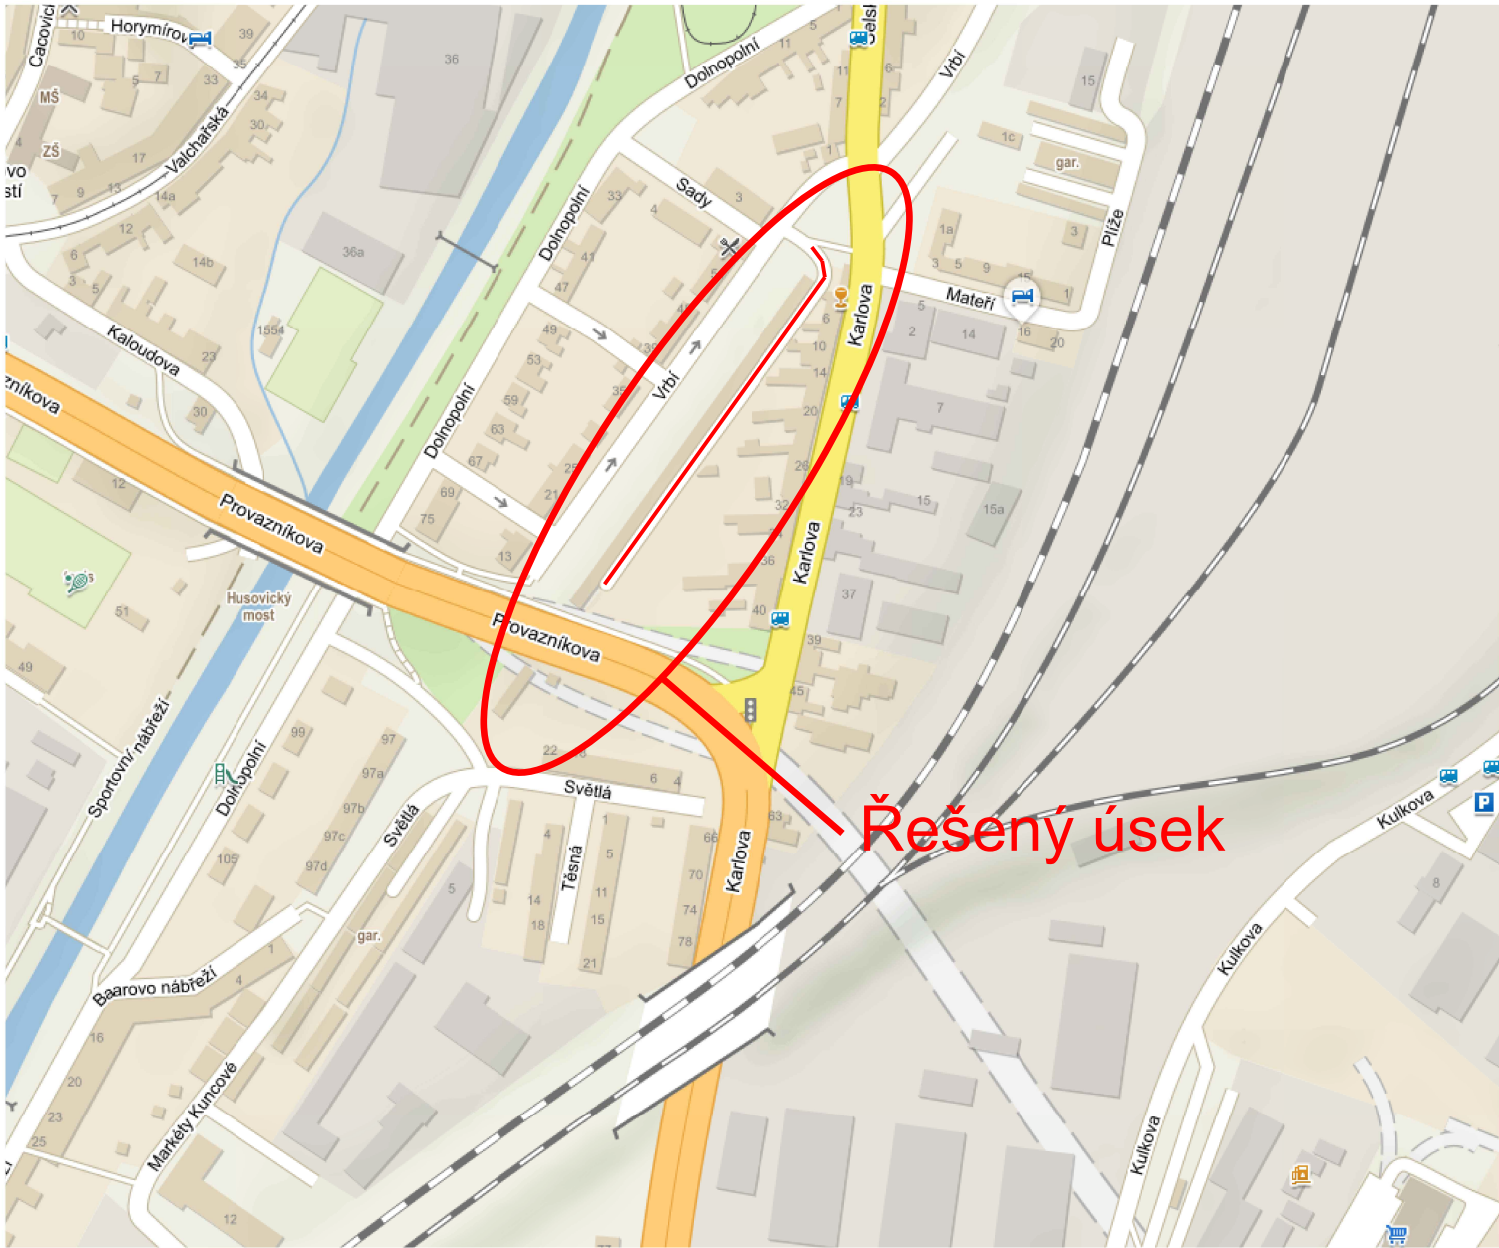

Akce:

Obnova obslužné komunikace Vrbí

Dokumentace pro stavební povolení a provádění stavby

C. SITUAČNÍ VÝKRESY

Investor: Statutární město Brno

CELKOVÁ SITUACE



Zakázka číslo: 681-2018

Datum: 06/2018

HIP: Ing. Rambousek Martin

Projektant: Ing. Přivara Jakub

Měřítko: - Výkres č. C.1