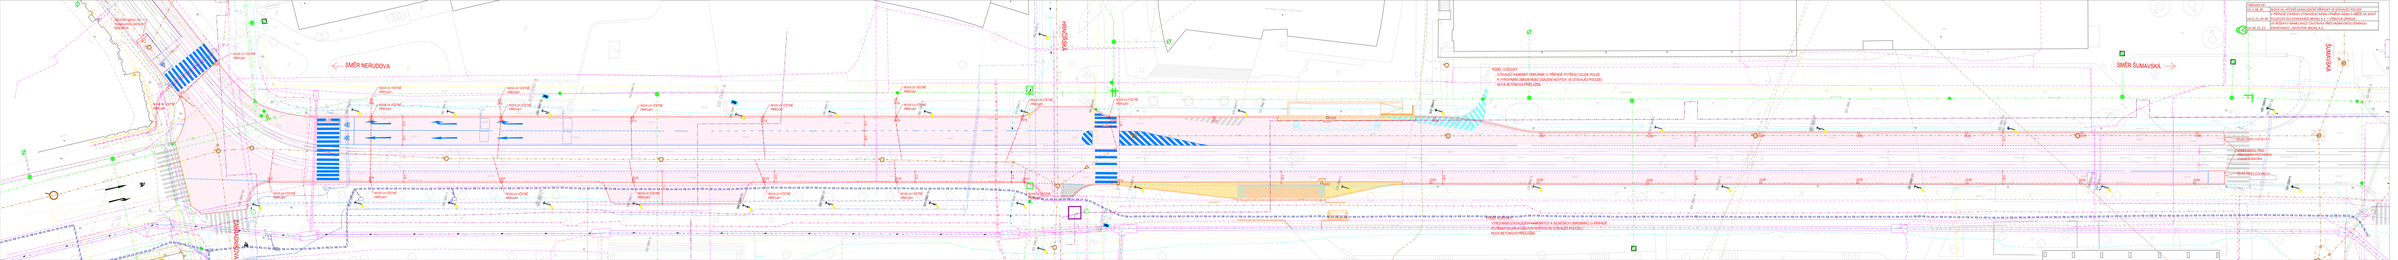

SMĚR NERUDOVA
HRNČÍŘSKÁ
SMĚR ŠUMAVSKÁ
ŠUMAVSKÁ
ZAHRADNÍKOVA
NOVÁ UV VČETNĚ PŘÍPOJKY
UV0
UV1
UV2
UV3
UV4
UV5
UV6
UV7
UV8
UV9
UV10
UV11
UV12
UV13
UV14
UV15
UV16
UV17
UV18
UV19
UV20
UV21
UV22
UV23
UV24
UV25
UV26
UV27
UV28
UV29
UV30
UV31
UV32
UV33
UV34
UV35
UV36
UV37
UV38
UV39
5.00
ul. KOUNICOVA

ZAČÁTEK ÚSEKU: OD TRAMVAJOVÉ ZASTÁVKY NERUDOVA

PODÉL VOZOVKY:
- STÁVAJÍCÍ KAMENNÝ OBRUBNÍK (V PŘÍPADĚ POTŘEBY DOJDE POUZE K VYROVNÁNÍ OBRUB NEBO OSAZENÍ NOVÝCH VE STÁVAJÍCÍ POLOZE)
- NOVÁ BETONOVÁ PŘÍDLAŽBA

PODÉL VOZOVKY:
- VYROVNÁNÍ STÁVAJÍCÍCH KAMENNÝCH A SILNIČNÍCH OBRUBNÍKŮ (V PŘÍPADĚ POTŘEBY DOJDE K OSAZENÍ NOVÝCH VE STÁVAJÍCÍ POLOZE)
- NOVÁ BETONOVÁ PŘÍDLAŽBA

DÉLKA ÚSEKU CCA 521,0 m

KONEC ÚSEKU: PŘED PŘECHODEM PRO CHODCE U ULICE ŠUMAVSKÁ

DÉLKA ÚSEKU CCA 490,0 m

TABULKA UV:	
UV 1-18, 20	NOVÁ UV VČETNĚ KANALIZAČNÍ PŘÍPOJKY VE STÁVAJÍCÍ POLOZE
UV 0, 21, 24-39	V PŘÍPADĚ STARÉHO LITINOVÉHO RÁMU VÝMĚNA RÁMU A MŘÍŽE ZA NOVÝ PLASTOVÝ DLE STANDARDŮ BKOM, A.S. + VÝŠKOVÁ ÚPRAVA
UV 19, 22, 23	UV ŘEŠENY V RÁMCI AKCE "ZASTÁVKA PŘED MORAVSKOU ZEMSKOU KNIHOVNOU", INVESTOR: BKOM, A.S.

LEGENDA ČAR:

- NOVÝ STAV
- NOVÁ BETONOVÁ SILNIČNÍ PŘÍDLAŽBA
- STÁVAJÍCÍ STAV
- OBNOVA STÁVAJÍCÍHO VODOROVNÉHO DOPRAVNÍHO ZNAČENÍ – BÍLÁ BARVA

- NOVÝ STAV V RÁMCI AKCE: STAVEBNÍ ÚPRAVA TT NA UL. KOUNICOVĚ ÚSEK NERUDOVA – ŠUMAVSKÁ, INVESTOR: DPMB, a.s.
- NOVÝ STAV V RÁMCI AKCE: ZASTÁVKA PŘED MORAVSKOU ZEMSKOU KNIHOVNOU, INVESTOR: BKOM, a.s.

LEGENDA PLOCH:

- VOZOVKA – ASFALT

LEGENDA STÁVAJÍCÍCH INŽENÝRSKÝCH SÍTÍ:

- VODOVOD – BVK
- KANALIZACE JEDNOTNÁ – BVK
- KANALIZACE JEDNOTNÁ – NEPROVOZOVÁNO BVK
- KANALIZACE DEŠŤOVÁ – NEPROVOZOVÁNO BVK
- KANALIZACE DEŠŤOVÁ – BKOM
- KANALIZACE DEŠŤOVÁ – BVK
- PLYNOVOD STL – GASNET
- PLYNOVOD NTL – GASNET
- VN KABEL – EG.D
- NN KABEL – EG.D
- NN KABEL – BKOM
- NN KABEL – DPMB
- NN, ELEKTROPŘÍPOJKY – CETIN
- KABEL VO – TSB
- SDĚLOVACÍ A OPTICKÉ KABELY – TSB (OPTIKA MMB)
- SDĚLOVACÍ A OPTICKÉ KABELY – MINISTERSTVO OBRANY
- SDĚLOVACÍ A OPTICKÉ KABELY – CETIN
- SDĚLOVACÍ A OPTICKÉ KABELY – T-MOBILE
- SDĚLOVACÍ A OPTICKÉ KABELY – VUT
- SDĚLOVACÍ A OPTICKÉ KABELY – EG.D
- SDĚLOVACÍ A OPTICKÉ KABELY – FASTER
- SDĚLOVACÍ A OPTICKÉ KABELY – VODAFONE
- SDĚLOVACÍ A OPTICKÉ KABELY – TSB
- PLÁNOVANÉ SDĚLOVACÍ A OPTICKÉ KABELY – NEJ.CZ
- SDĚLOVACÍ A OPTICKÉ KABELY – ČD TELEMATIKA
- SDĚLOVACÍ A OPTICKÉ KABELY – NEJ.CZ
- SDĚLOVACÍ A OPTICKÉ KABELY – PODA
- SDĚLOVACÍ A OPTICKÉ KABELY NADZEMNÍ – FASTER
- KABELOVODY
- PAROVOD (MIMO PROVOZ) – TEPLÁRNY BRNO
- HORKOVOD – TEPLÁRNY BRNO
- SDĚLOVACÍ A OPTICKÉ KABELY NADZEMNÍ – MASARYKOVA UNIVERZITA
- SDĚLOVACÍ A OPTICKÉ KABELY NADZEMNÍ – NetDataComm

B.p.v. / SOUŘADNICOVÝ SYSTÉM JTSK

HIP	Ing. Lukáš Smekal	ZPV	
PROJEKTANT SPECIALISTA	Ing. Lukáš Smekal		
VYPRACOVAL	Ing. Ivana Jedličková		
INVESTOR	Brněnské komunikace a.s.	FORMÁT	14xA4
ZADAVATEL	Brněnské komunikace a.s.	DATUM	5/2024
NÁZEV STAVBY: KOUNICOVA - PŘEDJÍZDNÉ PRUHY		STUPEŇ PD	PDPS
		REVIZE	0
		PARÉ:	
STAVEBNÍ OBJEKT: VOZOVKA			
OBSAH: KOORDINAČNÍ SITUACE - ČÁST 2/2		MĚŘÍTKO 1:200	Č. VÝKRESU C.3.2