ZELEŇ / CHODNÍK	JÍZDNÍ PRUH	TRAMVAJOVÉ TĚLESO	JÍZDNÍ PRUH	ZELEŇ / CHODNÍK

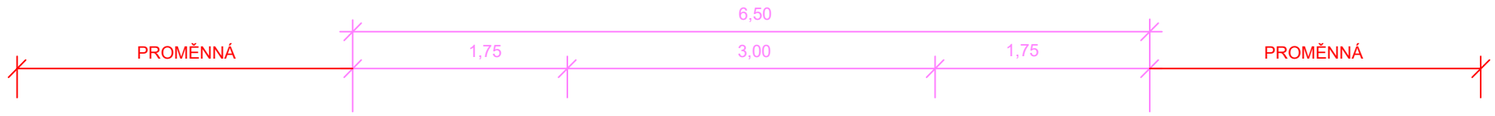

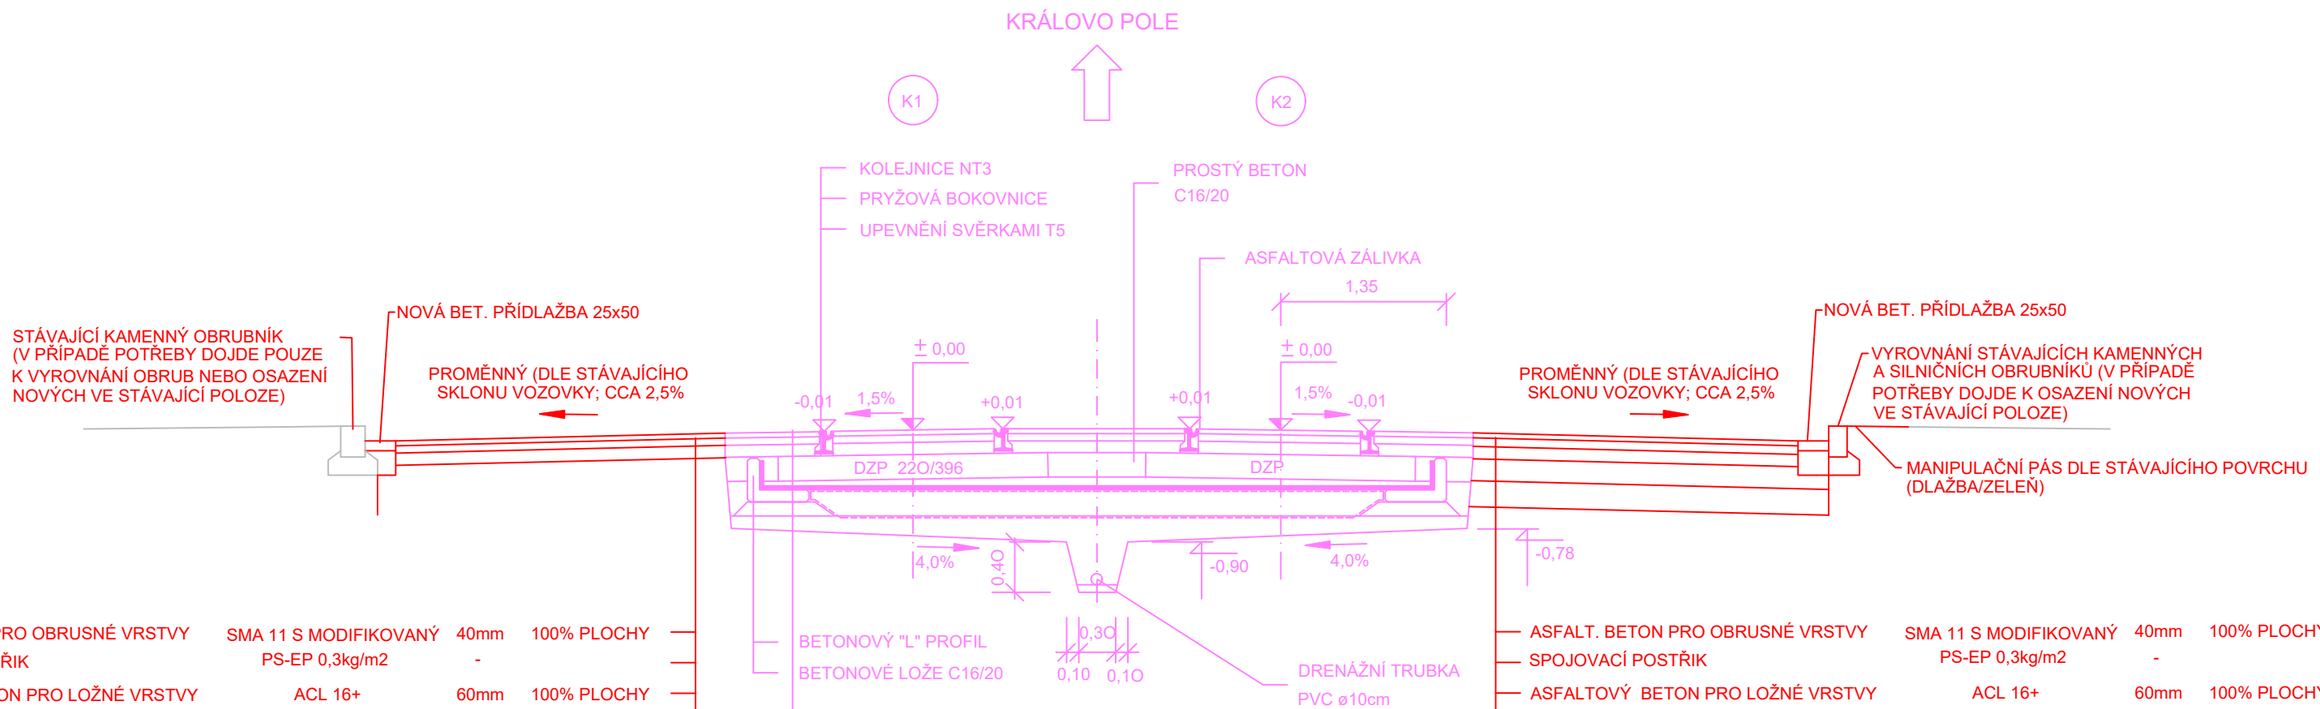

ASFALT. BETON PRO OBRUSNÉ VRSTVY	SMA 11 S MODIFIKOVANÝ	40mm	100% PLOCHY
SPOJOVACÍ POSTŘIK	PS-EP 0,3kg/m2	-	
ASFALTOVÝ BETON PRO LOŽNÉ VRSTVY	ACL 16+	60mm	100% PLOCHY
SPOJOVACÍ POSTŘIK	PS-EP 0,4kg/m2	-	
ASFALTOVÝ BETON PRO PODKLADNÍ VRSTVY	ACP 22+	100mm	100% PLOCHY
SMĚS STMELENÁ CEMENTEM	SC C8/10	180mm	20-30% PLOCHY
ŠTĚRKODRŤ	ŠDA 0/63	220mm	20-30% PLOCHY
PŘÍPADNÁ ÚPRAVA ČI VÝMĚNA PODLOŽÍ ZEMINY V TL. 400mm			
(Edef,2 min. 45MPA) S PŘÍPADNOU SEPARACÍ GEOTEXTÍLIÍ			
CELKEM		min.600mm	

ASFALT. BETON PRO OBRUSNÉ VRSTVY	SMA 11 S MOD.	40mm
SPOJOVACÍ POSTŘIK	PS-EP 0,3kg/m2	-
ASFALTOVÝ BETON PRO LOŽNÉ VRSTVY	ACL 16+	60mm
SPOJOVACÍ POSTŘIK	PS-EP 0,4kg/m2	-
ASFALTOVÝ BETON PRO PODKLADNÍ VRSTVY	ACP 22+	100mm
PANEL DZP		200mm
KAMENNÁ DRŤ 4-8		50mm
ANTIVIBRAČNÍ ROHOŽ		30mm
GEOTEXTILIE	300g/m2	-
ŠTĚRK fr.32-63		200mm
GEOTEXTILIE	300g/m2	-
ŠTĚRKODRŤ		min.100mm
CELKEM		min.780mm

ASFALT. BETON PRO OBRUSNÉ VRSTVY	SMA 11 S MODIFIKOVANÝ	40mm	100% PLOCHY
SPOJOVACÍ POSTŘIK	PS-EP 0,3kg/m2	-	
ASFALTOVÝ BETON PRO LOŽNÉ VRSTVY	ACL 16+	60mm	100% PLOCHY
SPOJOVACÍ POSTŘIK	PS-EP 0,4kg/m2	-	
ASFALTOVÝ BETON PRO PODKLADNÍ VRSTVY	ACP 22+	100mm	100% PLOCHY
SMĚS STMELENÁ CEMENTEM	SC C8/10	180mm	20-30% PLOCHY
ŠTĚRKODRŤ	ŠDA 0/63	220mm	20-30% PLOCHY
PŘÍPADNÁ ÚPRAVA ČI VÝMĚNA PODLOŽÍ ZEMINY V TL. 400mm			
(Edef,2 min. 45MPA) S PŘÍPADNOU SEPARACÍ GEOTEXTÍLIÍ			
CELKEM		min.600mm	

SOUČÁST STAVBY: STAVEBNÍ ÚPRAVA TT NA UL. KOUNICOVĚ ÚSEK NERUDOVA - ŠUMAVSKÁ, INVESTOR: DPMB, a.s.

HIP	Ing. Lukáš Smekal
PROJEKTANT SPECIALISTA	Ing. Lukáš Smekal
VYPRACOVAL	Ing. Ivana Jedličková
INVESTOR	Brněnské komunikace a.s.
ZADAVATEL	Brněnské komunikace a.s.

NÁZEV STAVBY:

KOUNICOVA - PŘEDJÍZDNÉ PRUHY

STAVEBNÍ OBJEKT: VOZOVKA

OBSAH:

VZOROVÝ PŘÍČNÝ ŘEZ

FORMÁT	2xA4
DATUM	5/2024
STUPEŇ PD	PDPS
REVIZE	1
PARÉ:	
MĚŘÍTKO	1:50
Č. VÝKRESU	D.2