


POMOCNÝ PODELNÝ PROFIL CHODNIKU - VĚTEV "A" LEVÝ
POUZE ORIENTAČNÍ VÝKRES

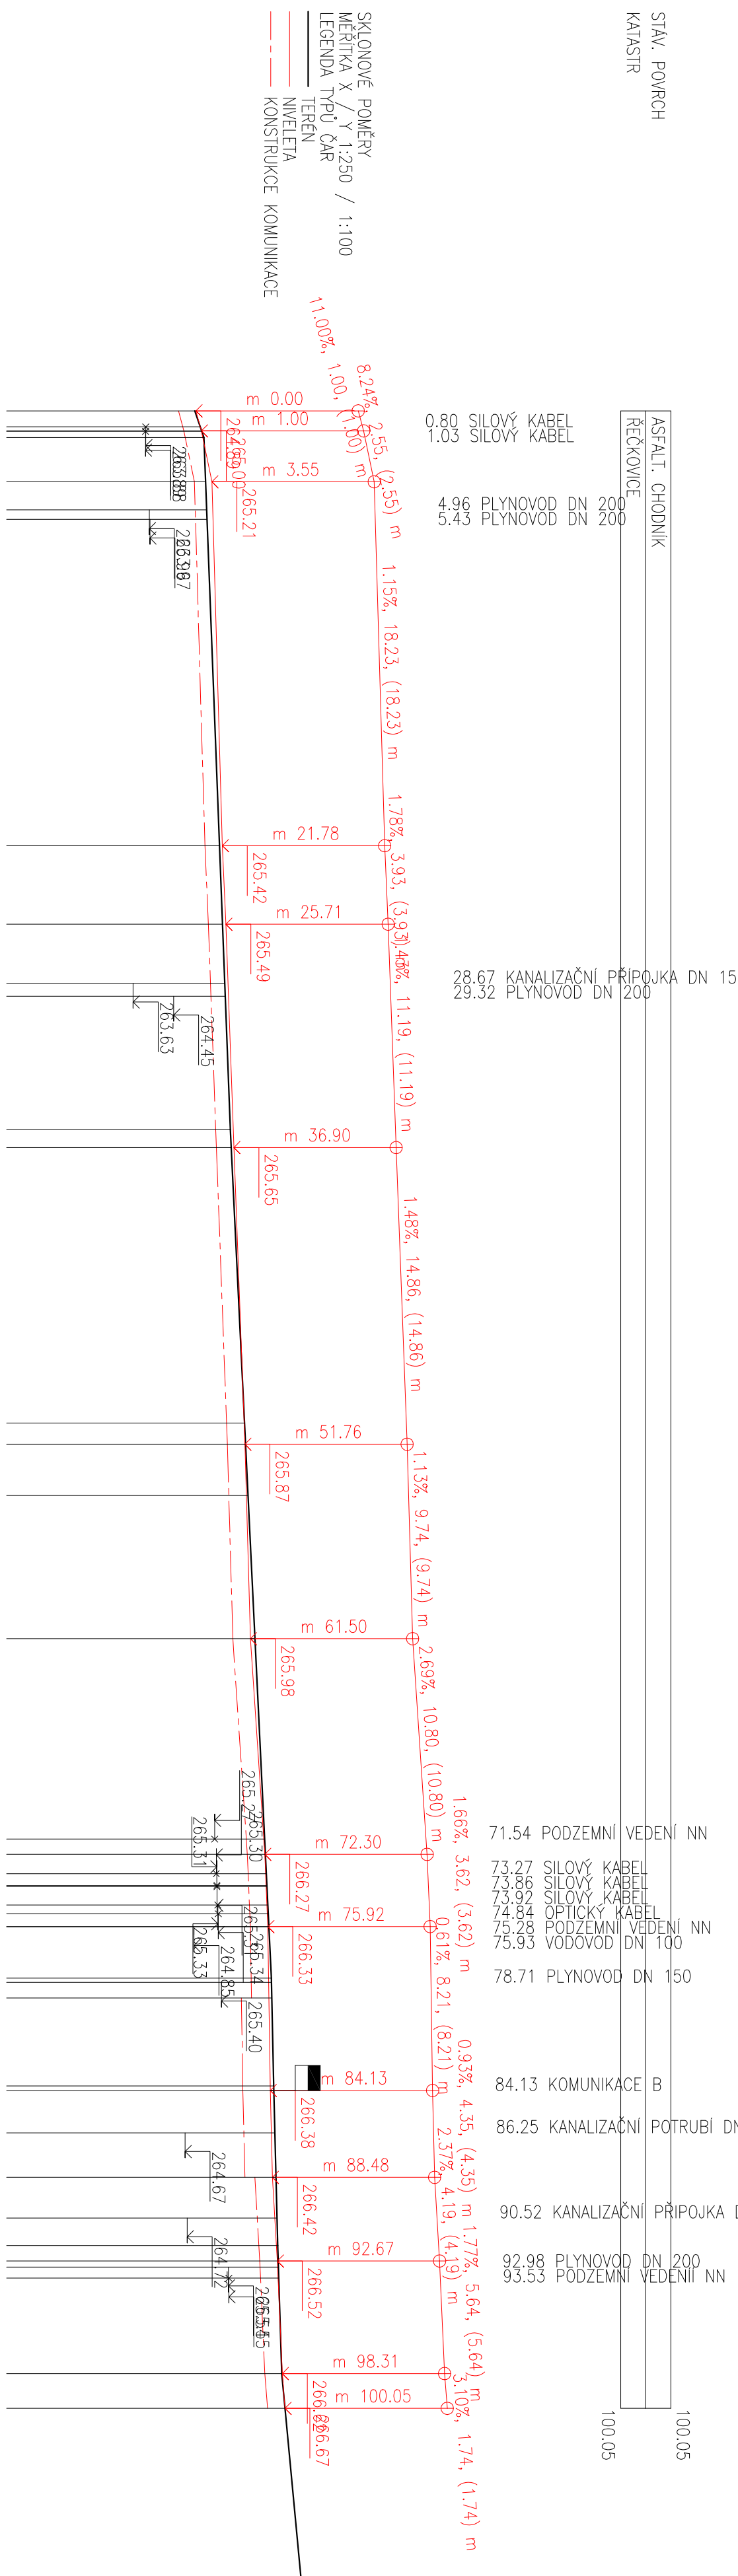

OBRUBNÍKY

ZMĚNY PŘÍČNÉHO SKLONU

KÓTY VRCHOŮL. POLYGONU

KÓTY NIVELETY

KÓTY TERÉNU
SROVNÁVACÍ ROVINA: 253

STANIČENÍ

VZDÁLENOST PŘÍČNÝCH ŘEZŮ
KONSTRUKCE KOMUNIKACE


0.00	264.87	264.89	264.89	—
0.80	264.98	264.98	264.98	—
1.00	265.01	265.00	265.00	—
1.03	265.01	265.00	265.00	—
1.33	265.05	265.03	265.03	—
3.55	265.08	265.21	265.21	—
4.96	265.11	265.23	265.23	—
5.43	265.11	265.23	265.23	—
0.0				—
21.78	265.36	265.42	265.42	—
25.71	265.42	265.49	265.49	—
28.67	265.47	265.53	265.53	—
29.32	265.48	265.54	265.54	—
36.00	265.58	265.64	265.64	—
36.90	265.60	265.65	265.65	—
50.70	265.86	265.85	265.85	—
51.76	265.88	265.87	265.87	—
54.33	265.93	265.90	265.90	—
61.50	266.07	265.98	265.98	—
71.54	266.27	266.25	266.25	—
72.30	266.28	266.27	266.27	—
73.27	266.30	266.29	266.29	—
73.86	266.31	266.30	266.30	—
73.92	266.31	266.30	266.30	—
74.84	266.33	266.31	266.31	—
75.28	266.34	266.32	266.32	—
75.92	266.35	266.33	266.33	—
75.93	266.35	266.33	266.33	—
78.50	266.40	266.35	266.35	—
78.71	266.40	266.35	266.35	—
79.50	266.41	266.35	266.35	—
83.90	266.45	266.38	266.38	—
84.13	266.45	266.38	266.38	—
86.25	266.47	266.40	266.40	—
88.48	266.50	266.42	266.42	—
90.52	266.52	266.47	266.47	—
91.90	266.53	266.50	266.50	—
92.67	266.54	266.52	266.52	—
92.98	266.54	266.53	266.53	—
93.53	266.55	266.54	266.54	—
98.31	266.61	266.62	266.62	—
0.05	266.68	266.67	266.67	—
8.67	267.00	0.00	0.00	—

POZN.:

(1) DL. KOSTKY 8/10/10 100mm, ŠD 4/8 40mm, ŠDA 0/32 210mm, ŠDB 0/63 200mm,

POZN.: POUZE ORIENTAČNÍ VÝKRES.

— UVEDENÉ HLoubKY INŽ. SÍTI JSOU POUZE ORIENTAČNÍ, DLE PROSTOROVÉ NORMY, JEJICH SKUTEČNÁ HLoubKA NENÍ ZNÁMA, — POZOR, V ZÁJMOVÉM ÚZEMÍ SE VYSKÝTJÚJ I NEZAKRESLENÁ ZRÚŠENÁ TRUBNÍ/KABELOVÁ VEDENÍ (STOKA, VOV, PLYNOVOD APOD.)

NÁMĚL/VPRAKOVANÍ: ING. JINKOVÁ	ZODPOVĚDNÝ PROJEKTANT: ING. BARTĚČEK	KONSTRUKTOR: ING. LAZÁŘEK, DIS.	TECHNICKÁ KONTROLA: ING. ZEZULA	 Mojmírovo nám. 3105/6a 612 00 Brno IČ: 29262747, TEL.: 605 114 896		
KRAJ: JIHOVMORAVSKÝ	KALISTR. ÚZEMÍ: ŘEČKOVICE					
INVESTOR: BRNĚNSKÉ KOMUNIKACE A. S. Renesátní třída 787/1a, 639 00, Brno – Štýřice						
MACE:						
ŘEČKOVICE PALACKÉHO NÁM. OPRAVA STÁVAJÍCÍ KOMUNIKACE A CHODNÍKŮ: KOMUNIKACE - VĚTEV A, VĚTNÉ CHODNÍKŮ					STUPEŇ: FORMÁT:	DSP+DPS 3x44
POMOCNÝ PODELNÝ PROFIL CHODNIKU - VĚTEV "A" LEVÝ					MĚŘITKA:	Číslo přílohy: C.5.