



**POMOCNÝ PODELNÝ PROFIL CHODNIKU - VĚTEV "A" PRAVÝ (ASFALTOVÝ)**  
**POUZE ORIENTAČNÍ VÝKRES**

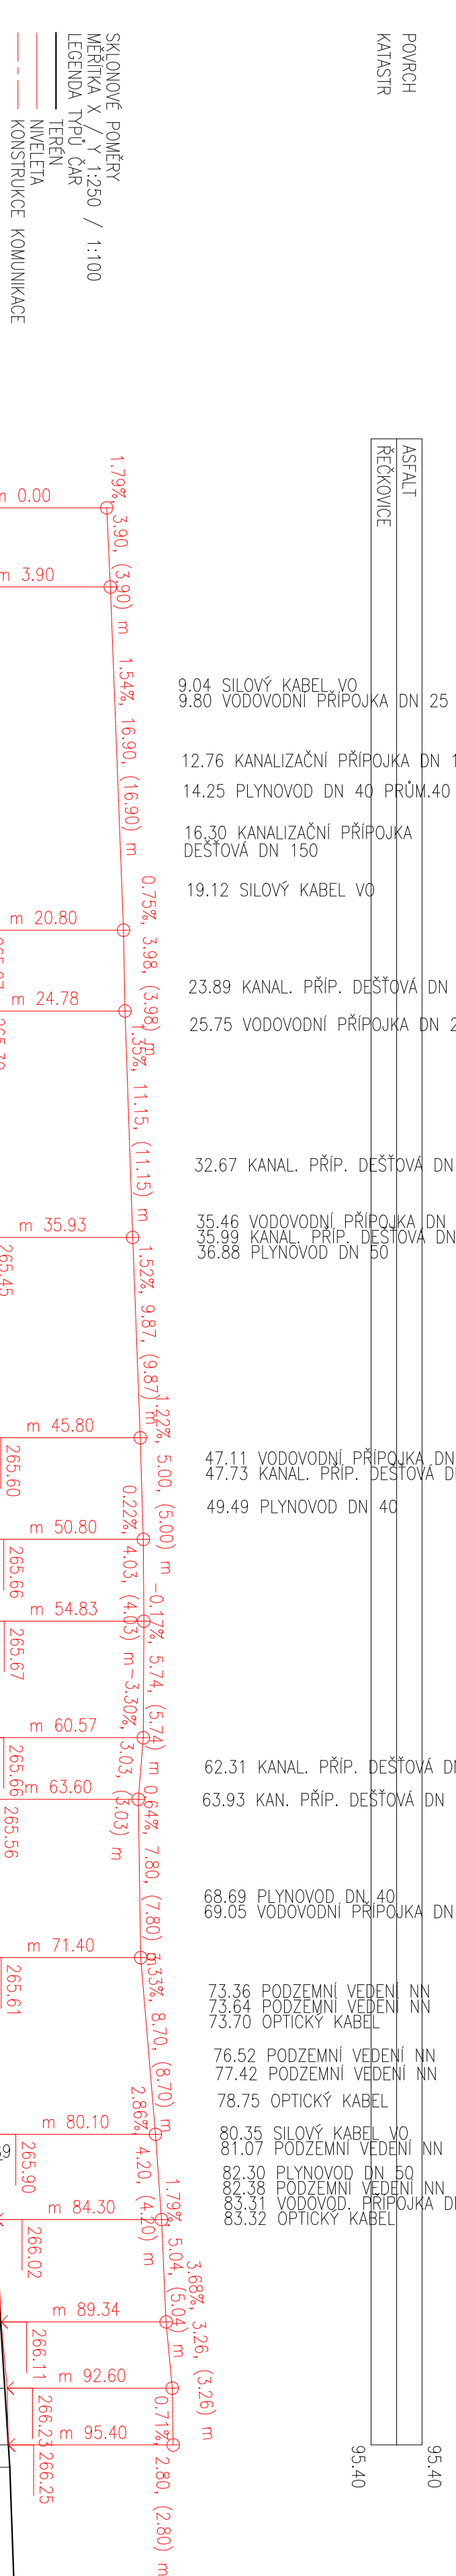

POZN.:


- (1) MA 8III 40mm, ACP 16+ 60mm, SDA 0/32 100mm, SDB 0/63 150mm,
- (2) MA 8III 40mm, ACP 16+ 60mm, SC C8/10 0/32 120mm, SDB 0/63 200mm,

**POUZE ORIENTAČNÍ VÝKRES**

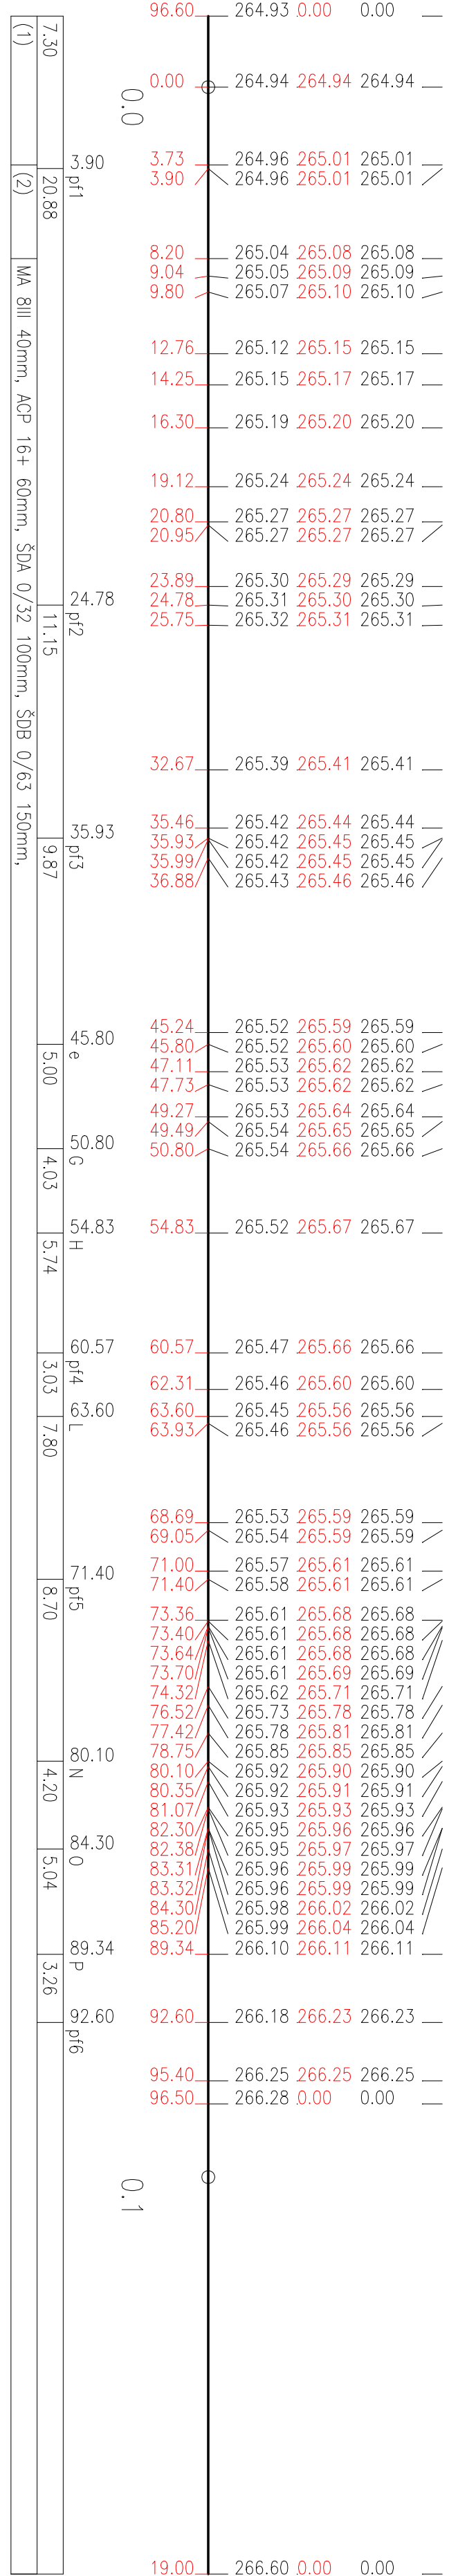

POZN.:

(1) MA 8III 40mm, ACP 16+ 60mm, ŠDA 0/32 100mm, ŠDB 0/63 150mm,  
(2) MA 8III 40mm, ACP 16+ 60mm, SC C8/10 0/32 120mm, ŠDB 0/63 200mm,

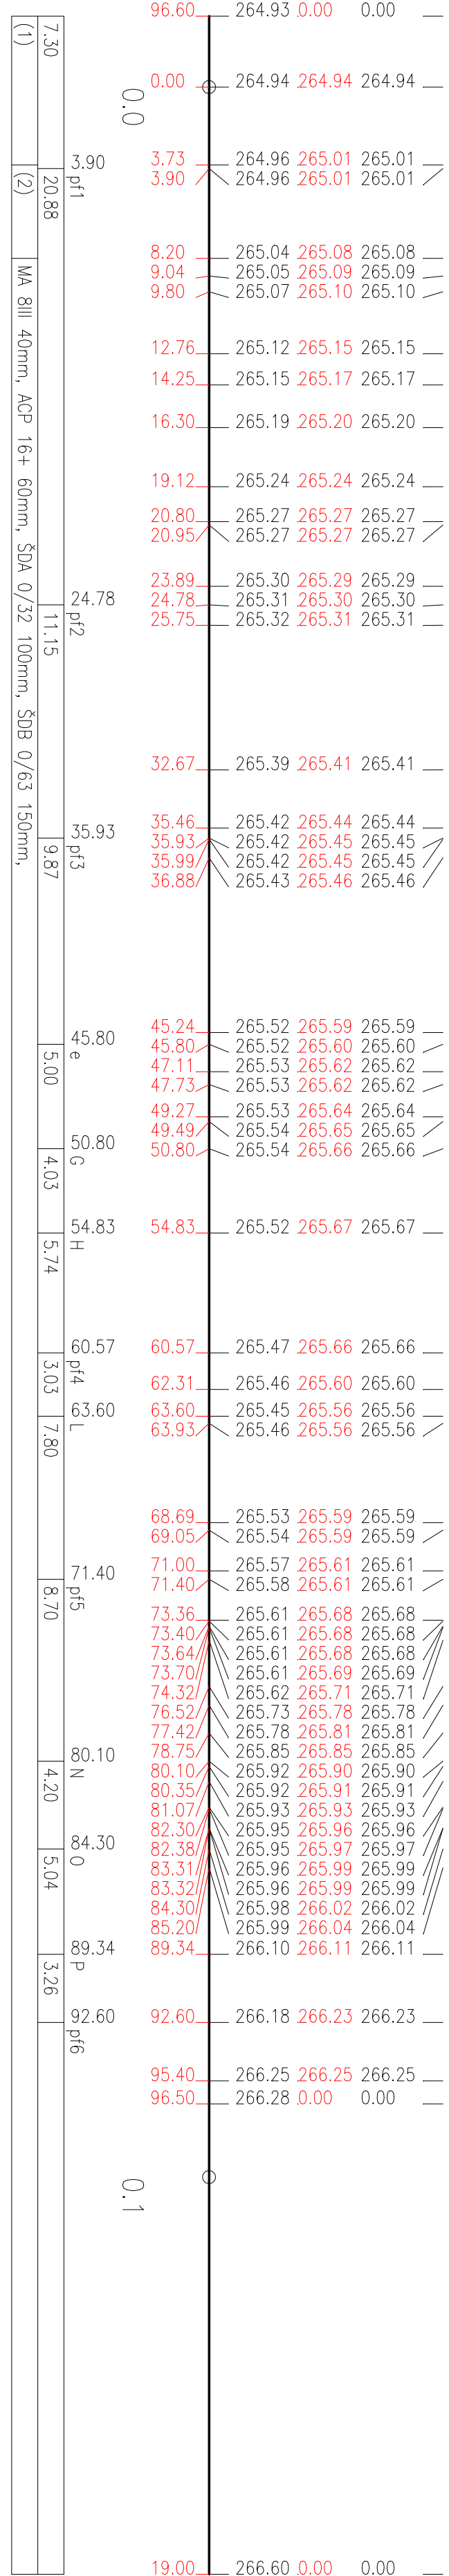

POZN.:

– POUZE ORIENTAČNÍ VÝKRES,  
– UVEDENÉ HLUBOKY NIŽ: SÍŤI JSOU POUZE ORIENTAČNÍ, DLE PROSTOROVÉ NORMY  
JEJICH SKUTEČNÁ HLUBOKA NENÍ ZNÁMA.  
– POZOR, V ZÁJMOVĚM ÚZEMÍ SE VYSKYTLI I NEZAKRESLENÁ ZRUŠENÁ  
TRUBNÍ/KABELOVÁ VEDENÍ (STOKA, VOV, PLYNOVOD APOD.)

[illegible]