
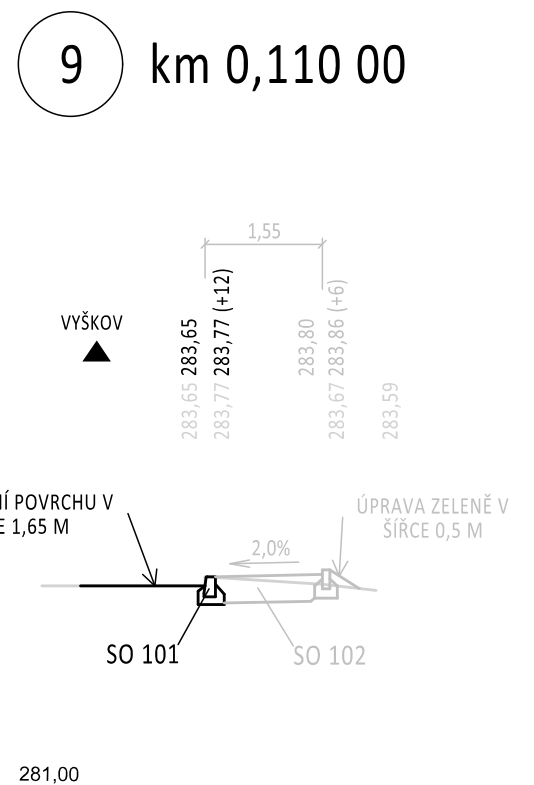
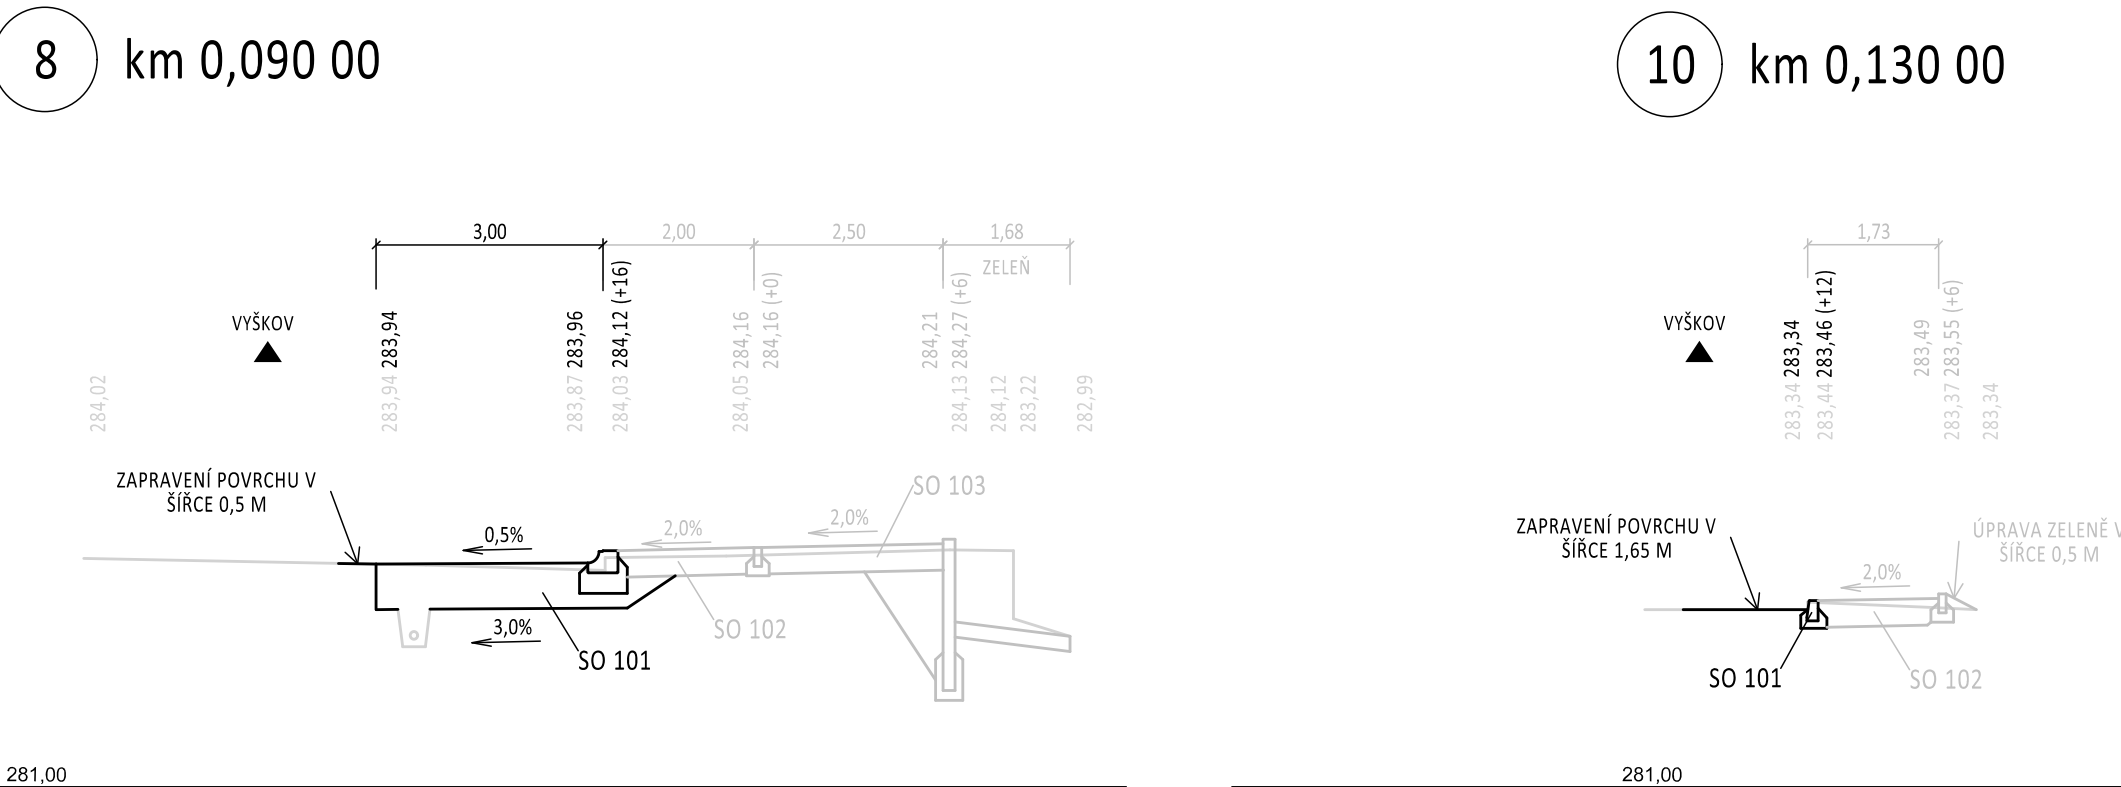
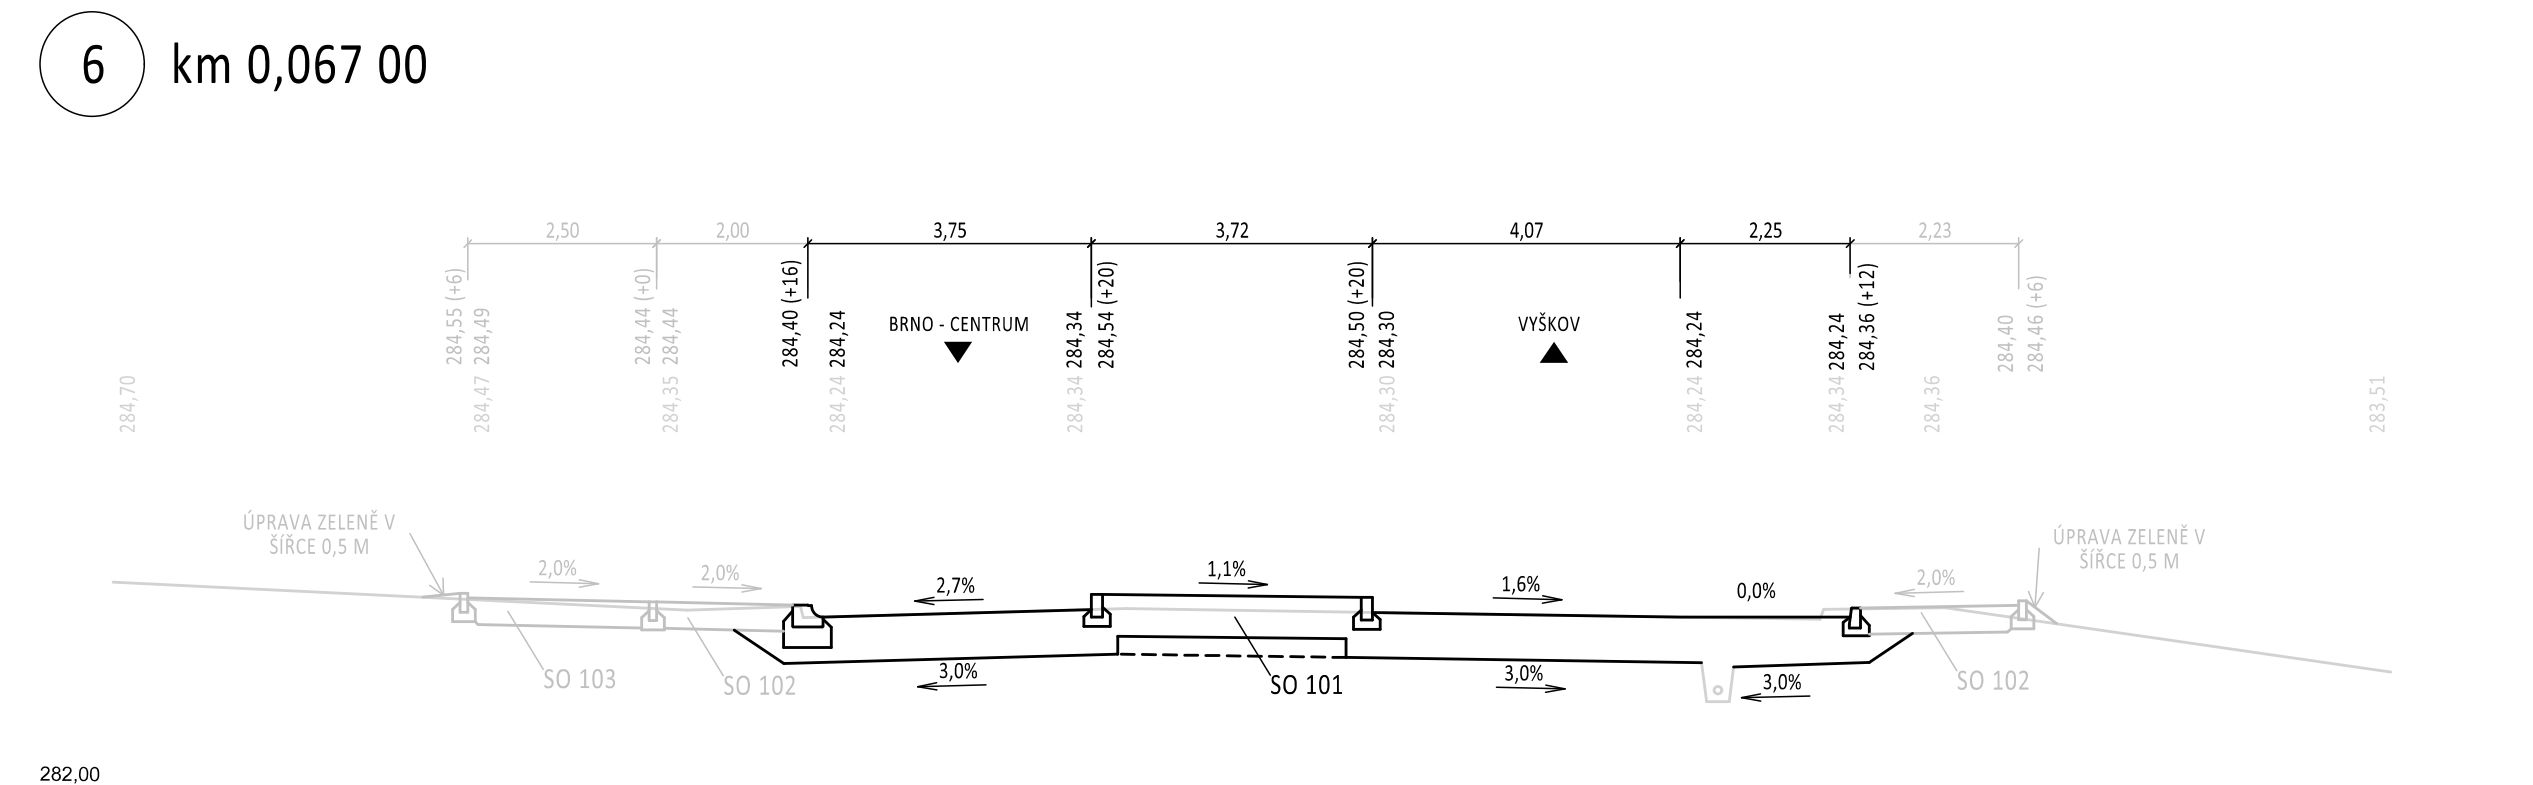
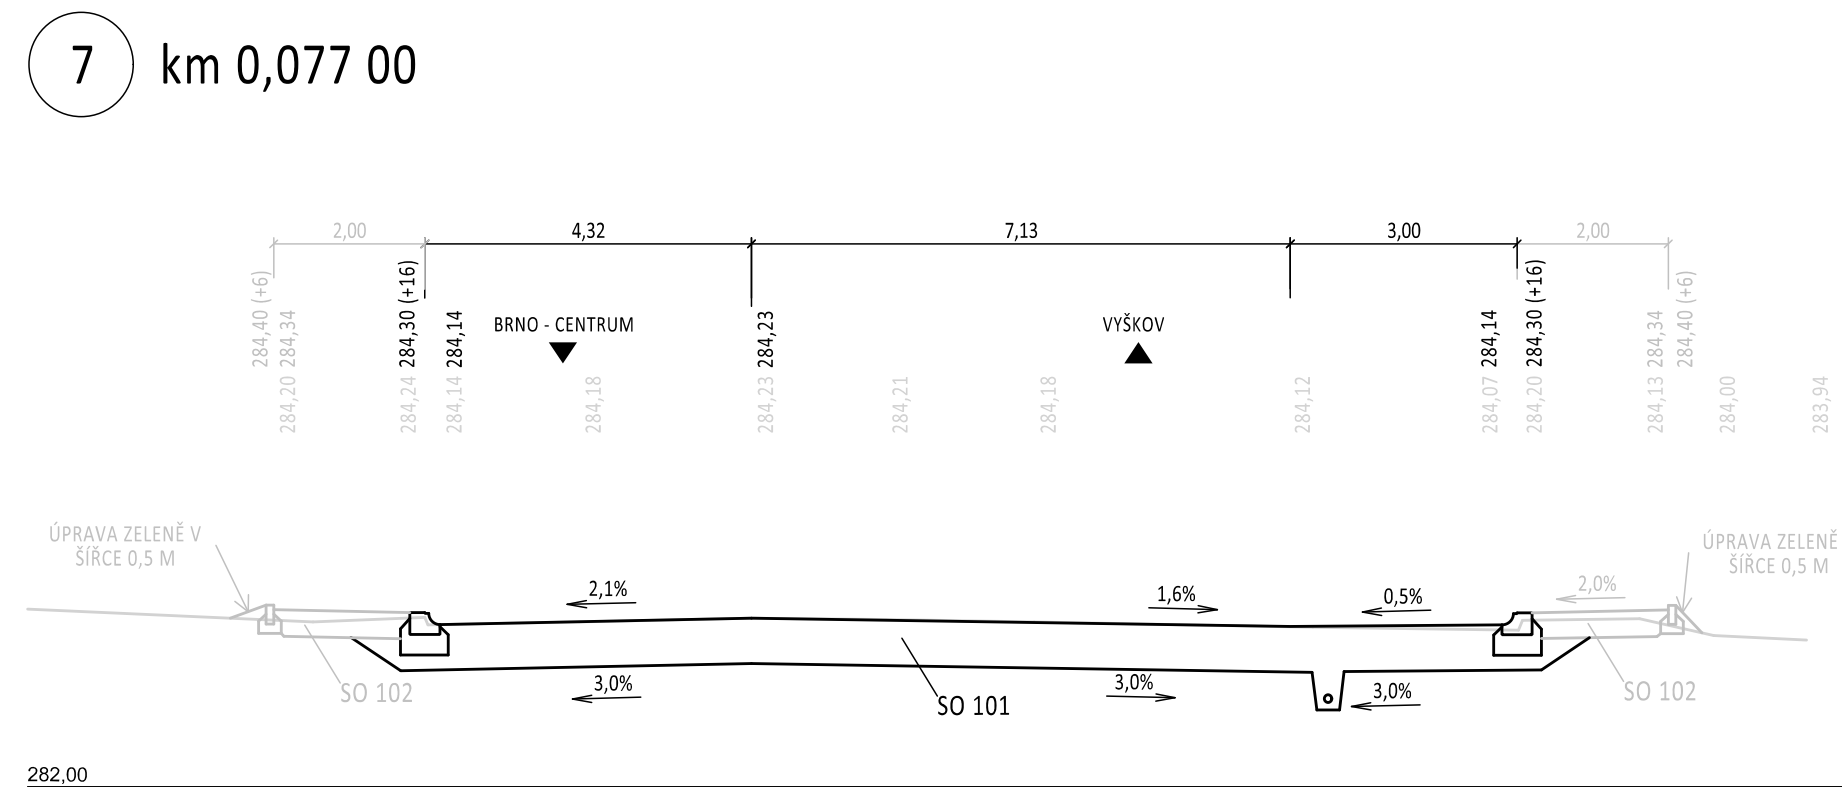
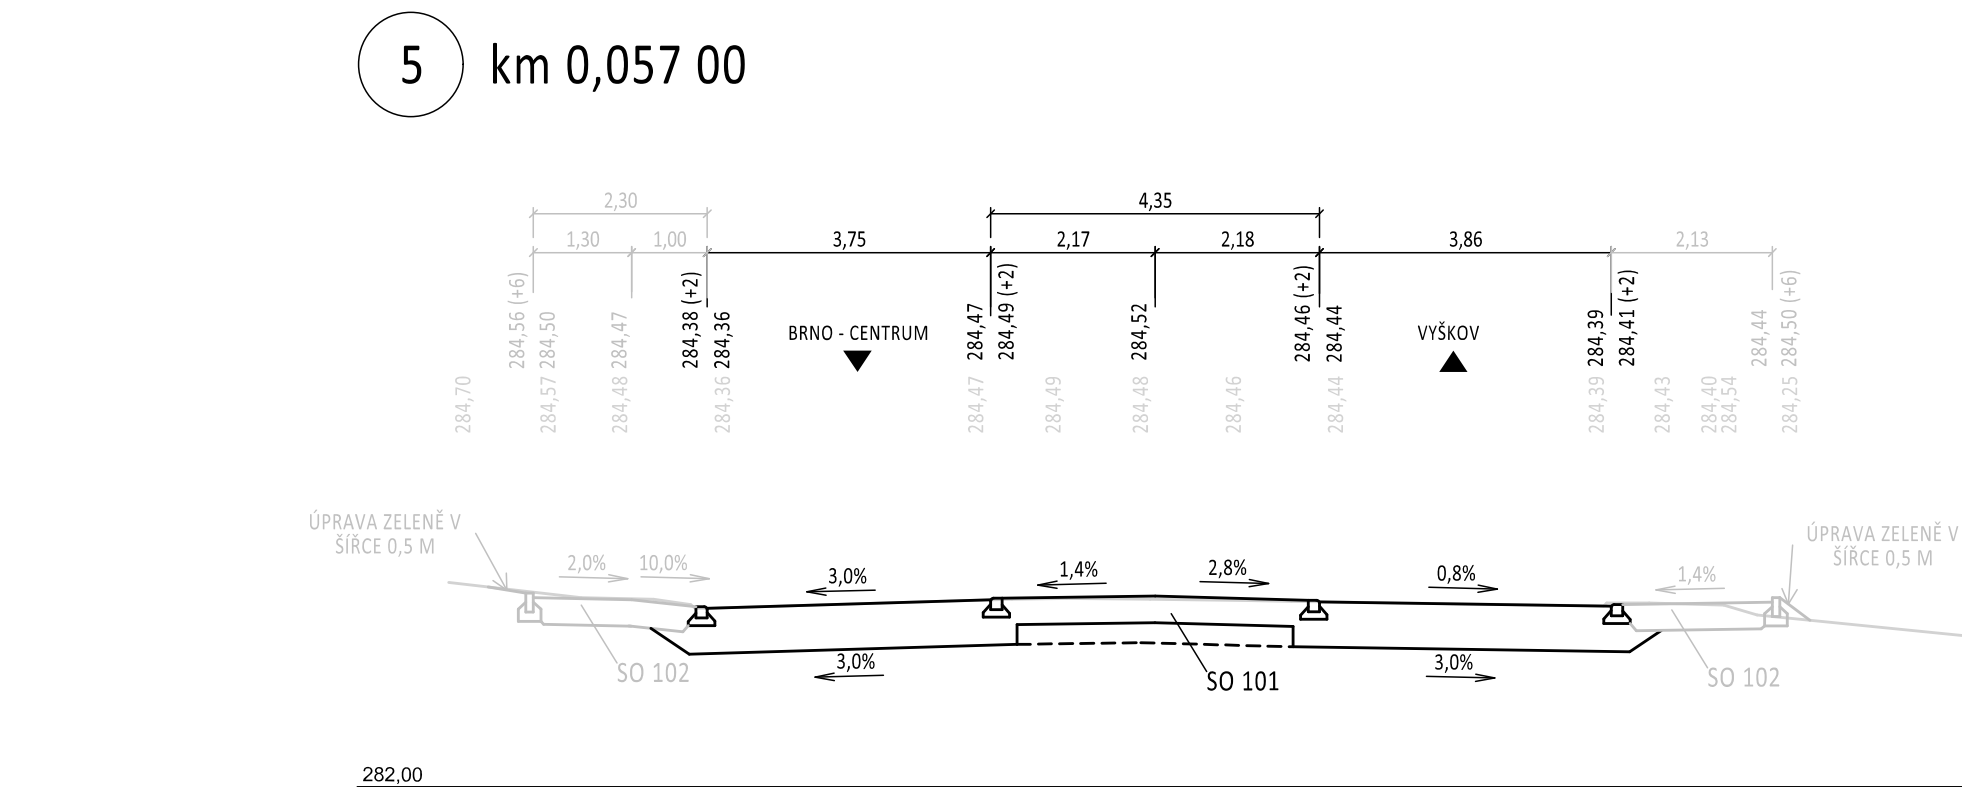



**ULICE HVIEZDOSLAVOVA - ÚPRAVA ZASTÁVKY VHD SLATINA, SÍDLIŠTĚ
PŘÍČNÉ ŘEZY
M 1:100
SO 101 STAVEBNÍ ÚPRAVY SIL. II/430**

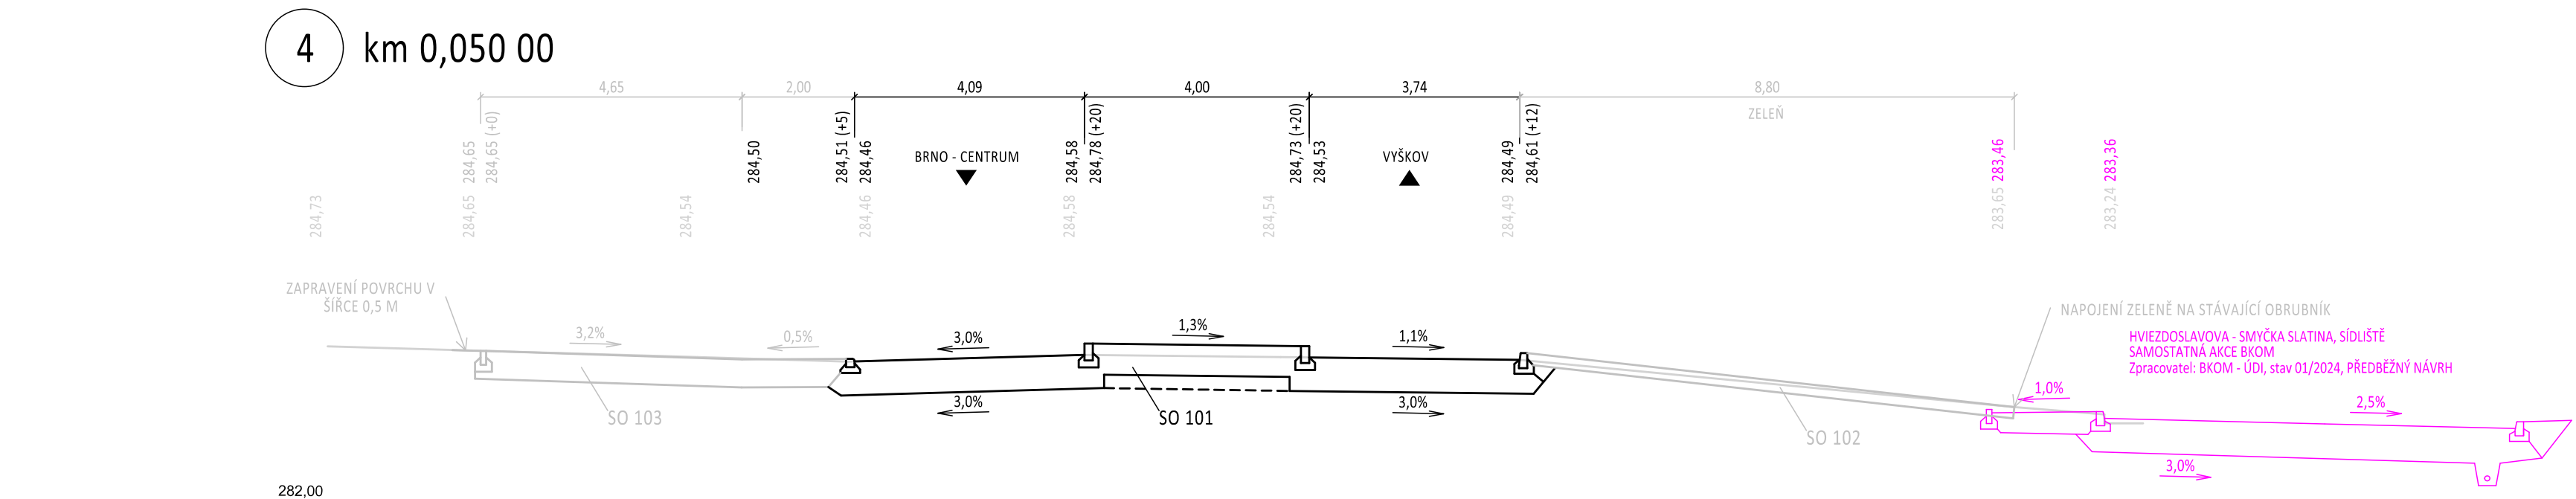

- LEGENDA STAVEBNÍCH OBJEKTŮ**
- | | |
|--------|--------------------------------|
| SO 101 | STAVEBNÍ ÚPRAVY SIL. II/430 |
| SO 102 | CHODNÍKY (BKOM) |
| SO 103 | CHODNÍKY + MOBILIÁŘ (MČ) |
| SO 401 | VEŘEJNÉ OSVĚTLENÍ |
| SO 402 | SSZ 4.601 |
| SO 403 | KABELOVOD DPMB |
| SO 404 | PŘÍPOJKA NN PRO ELP KORDIS JMK |

D.1

VEDOUČÍ ÚDI	VEDOUČÍ PROJEKTU	VYPRACOVAL	KONTROLOVAL	 Brněnské komunikace	
ING. M. PERNICA	ING. P. KNESL	ING. Q. KOCOUREK	ING. A. KELLER		
<i>Pernica</i>	<i>Kněsl</i>	<i>Kocourek</i>	<i>Keller</i>	ÚTVAR DOPRAVNÍHO INŽENÝRSTVÍ	
INVESTOR: STATUTÁRNÍ MĚSTO BRNO				DATUM 07/2023	REVIZE 05/2024
NÁZEV AKCE: ULICE HVIEZDOSLAVOVA - ÚPRAVA ZASTÁVKY				FORMÁT	5x A4
VHD SLATINA, SÍDLIŠTĚ				STUPĚŇ	DUSP+DOPS
NÁZEV OBJEKTU: SO 101 STAVEBNÍ ÚPRAVA SIL. II/430				MĚŘÍTKO	1:100
				Č.ARCHIVNÍ	947
NÁZEV VÝKRESU: PŘÍČNÉ ŘEZY				ČÍSLO PARÉ	ČÍSLO VÝKRESU
					04