ULICE HVIEZDOSLAVOVA - ÚPRAVA ZASTÁVKY VHD SLATINA, SÍDLIŠTĚ
KATASTRÁLNÍ SITUACE PARCEL
M 1:250

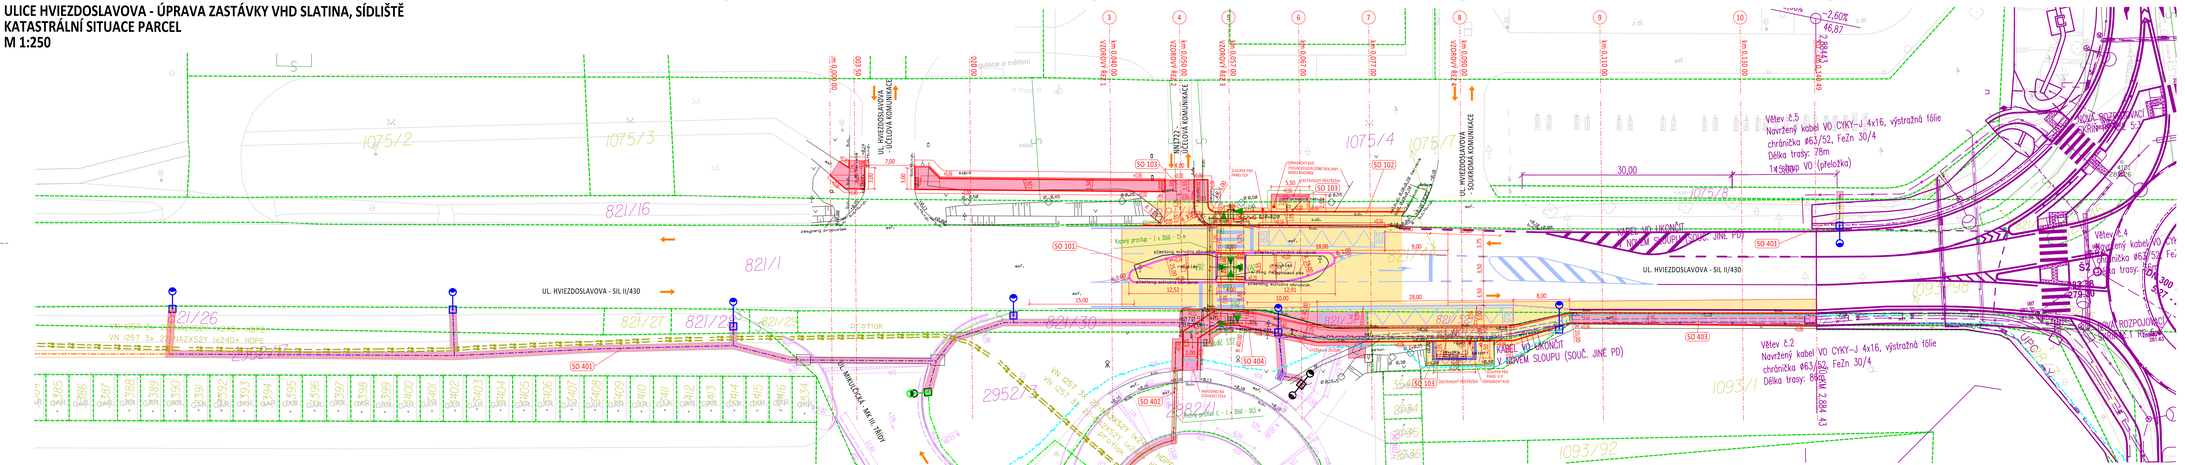
UL. HVIEZDOSLAVOVA - SIL II/430
UL. MIKULČICKÁ, MHD, TROLEJBUSY
UL. HVIEZDOSLAVOVA, ÚČELOVÁ KOMUNIKACE
SO 101
SO 102
SO 103
SO 401
SO 402
SO 403
SO 404
KABEL VEDENÝ V NOVÉM SLOUPU (SOUČ. JINÉ PD)
KABEL UKONČIT V NOVÉM SLOUPU (SOUČ. JINÉ PD)
Větev č.5
Navržený kabel VO CYKY-J 4x16, výstražná fólie
chránička ⌀63/52, FeZn 30/4
Délka trasy: 78m
1x58,00 VO (přeložka)
Větev č.4
Navržený kabel VO CYKY-J 4x16, výstražná fólie
chránička ⌀63/52, FeZn 30/4
Délka trasy: 78m
Větev č.2
Navržený kabel VO CYKY-J 4x16, výstražná fólie
chránička ⌀63/52, FeZn 30/4
Délka trasy: 84m
VN 22kV 3x 2XS(FL)2Y 1x240 HOPE
VN 22kV 3x 2XNAZXS2Y 1x240+ HOPE
VN 22kV 3x 2XNAZXS2Y 1x240+ HOPE
VN 22kV 3x 2XNAZXS2Y 1x240+ HOPE
kopaný prostup - 1 x 160 - 12 m
kopaný prostup - 1 x 160 - 10 m
kopaný prostup - 1 x 160 - 10,5 m
kopaný prostup - 1 x 160 - 7 m
1075/2
1075/3
1075/4
1075/7
821/16
821/1
821/26
821/27
821/28
821/25
952/1
952/4
952/5
2952/1
2883/3
2883/1
3007/1
3007/2
3007/4
SBERNÉ SUROVINY
1093/1
1093/92
1093/90
1093/91
109
2834/1
2834/2
