



ULICE HVIEZDOSLAVOVA - ÚPRAVA ZASTÁVKY VHD SLATINA, SÍDLIŠTĚ  
PŘÍČNÉ ŘEZY  
M 1:100  
SO 103 CHODNÍKY + MOBILIÁŘ (MČ)

6 km 0,067 00

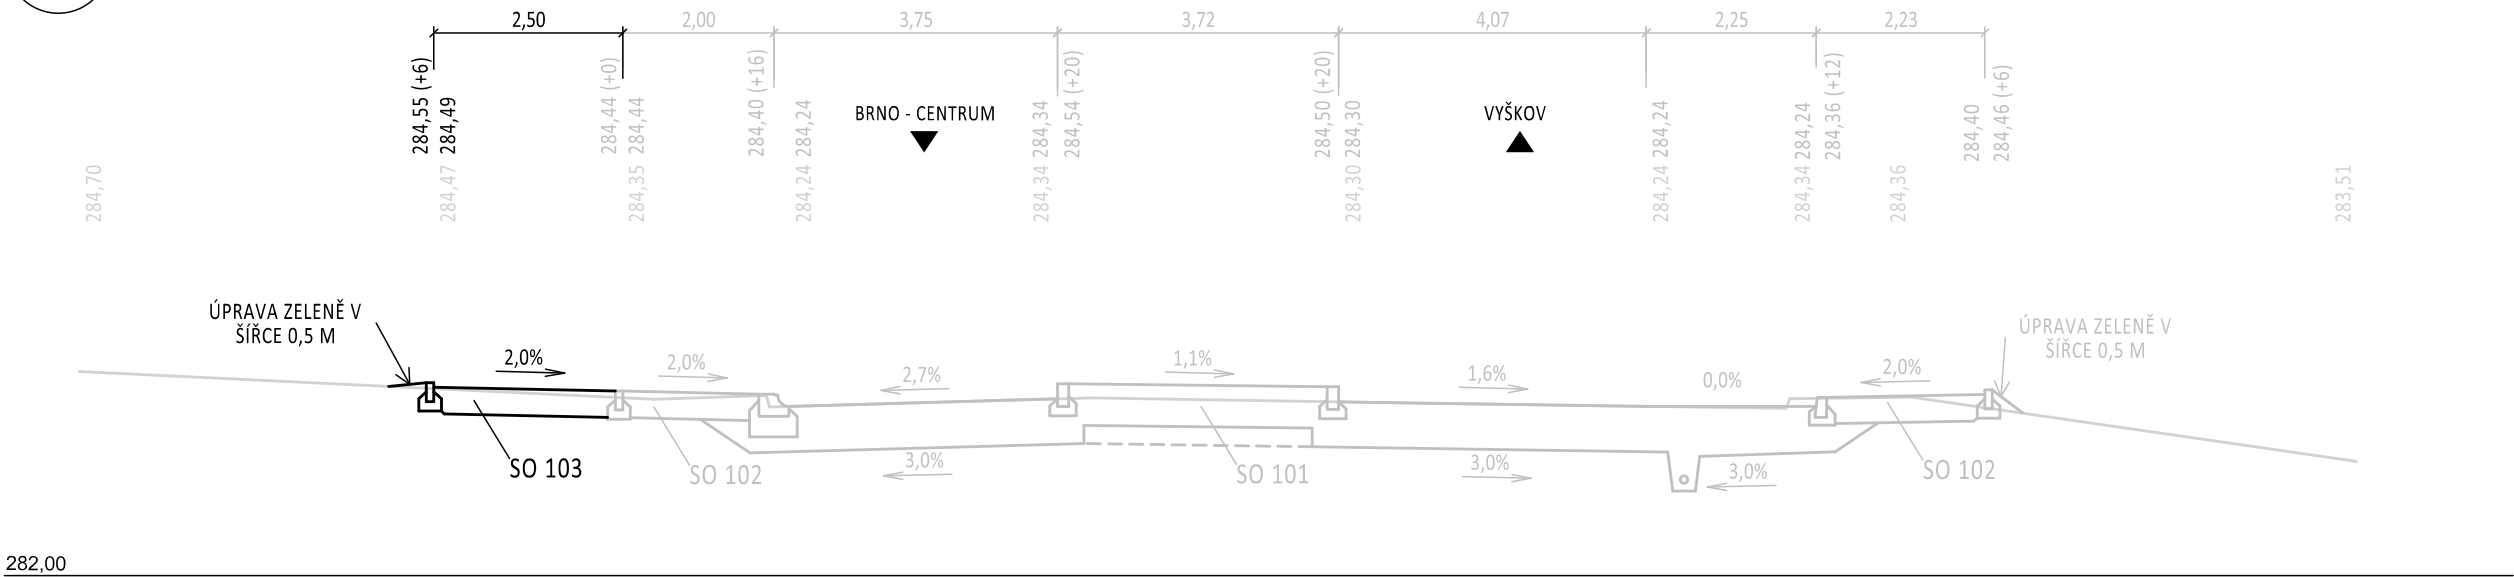


4 km 0,050 00

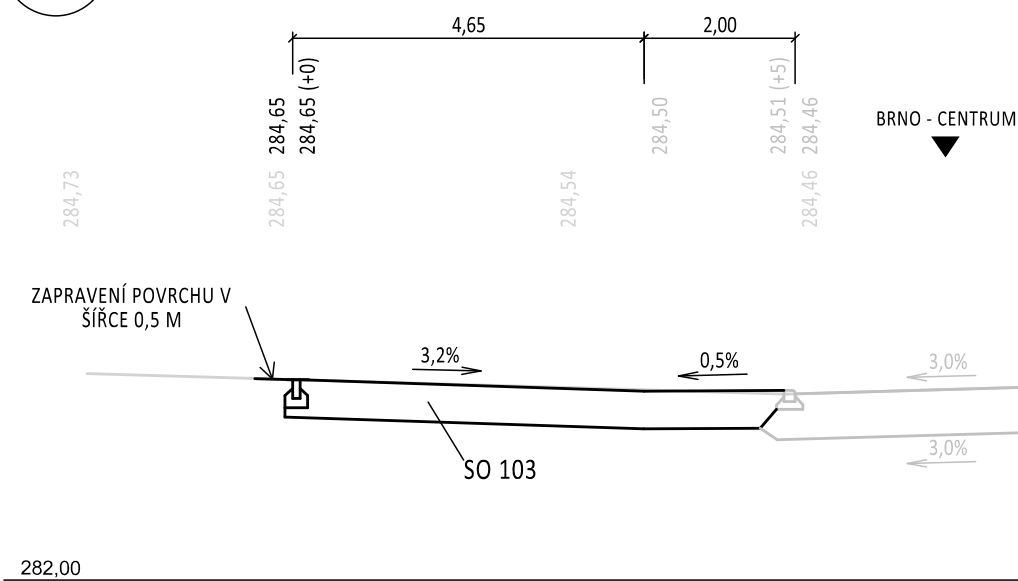


- LEGENDA STAVEBNÍCH OBJEKTŮ**
- SO 101 STAVEBNÍ ÚPRAVY SIL. II/430
  - SO 102 CHODNÍKY (BKOM)
  - SO 103 CHODNÍKY + MOBILIÁŘ (MČ)
  - SO 401 VEŘEJNÉ OSVĚTLENÍ
  - SO 402 SSZ 4.601
  - SO 403 KABELOVOD DPMB
  - SO 404 PŘÍPOJKA NN PRO ELP KORDIS JMK

8 km 0,090 00

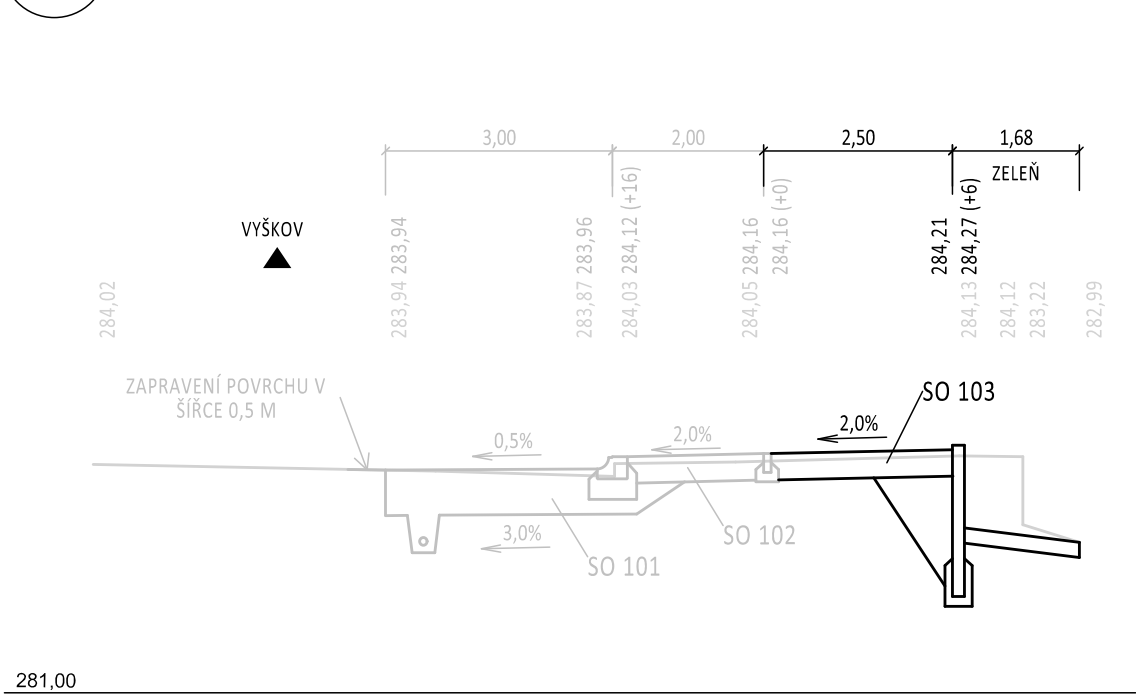

D.1

SOUŘ. SYSTÉM: S-JTSK  
VÝŠKOVÝ SYSTÉM: B.p.v.

VEDOUČÍ ÚDI	VEDOUČÍ PROJEKTU	VYPRACOVAL	KONTRLOVAL	 Brněnské komunikace		
ING. M. PERNICA	ING. P. KNEŠL	ING. O. KOCOUREK	ING. A. KELLER	ÚTVAR DOPRAVNÍHO INŽENÝRSTVÍ		
INVESTOR: STATUTÁRNÍ MĚSTO BRNO				DATUM	07/2023	REVIZE
NÁZEV AKCE: ULICE HVIEZDOSLAVOVA - ÚPRAVA ZASTÁVKY VHD SLATINA, SÍDLIŠTĚ				FORMÁT	2x A4	
NÁZEV OBJEKTU: SO 103 CHODNÍKY + MOBILIÁŘ (MČ)				STUPEŇ	DUSP+PDPS	
NÁZEV VÝKRESU: PŘÍČNÉ ŘEZY				MĚŘÍTKO	1:100	
				Č. ARCHIVNÍ	947	
				ČÍSLO PARÉ	ČÍSLO VÝKRESU	
					04	