


[illegible]


POZN.:

(1) DL. KOSTKY 8/10/10 100mm, ŠD 4/8 40mm, SC C8/10 0/32 210mm, ŠDB 0/63 200mm,
(2) "STARÁ BRNĚNSKÁ" DL. 100mm, ŠD 4/8 40mm, SC C8/10 0/32 210mm, ŠDB 0/63 200mm,

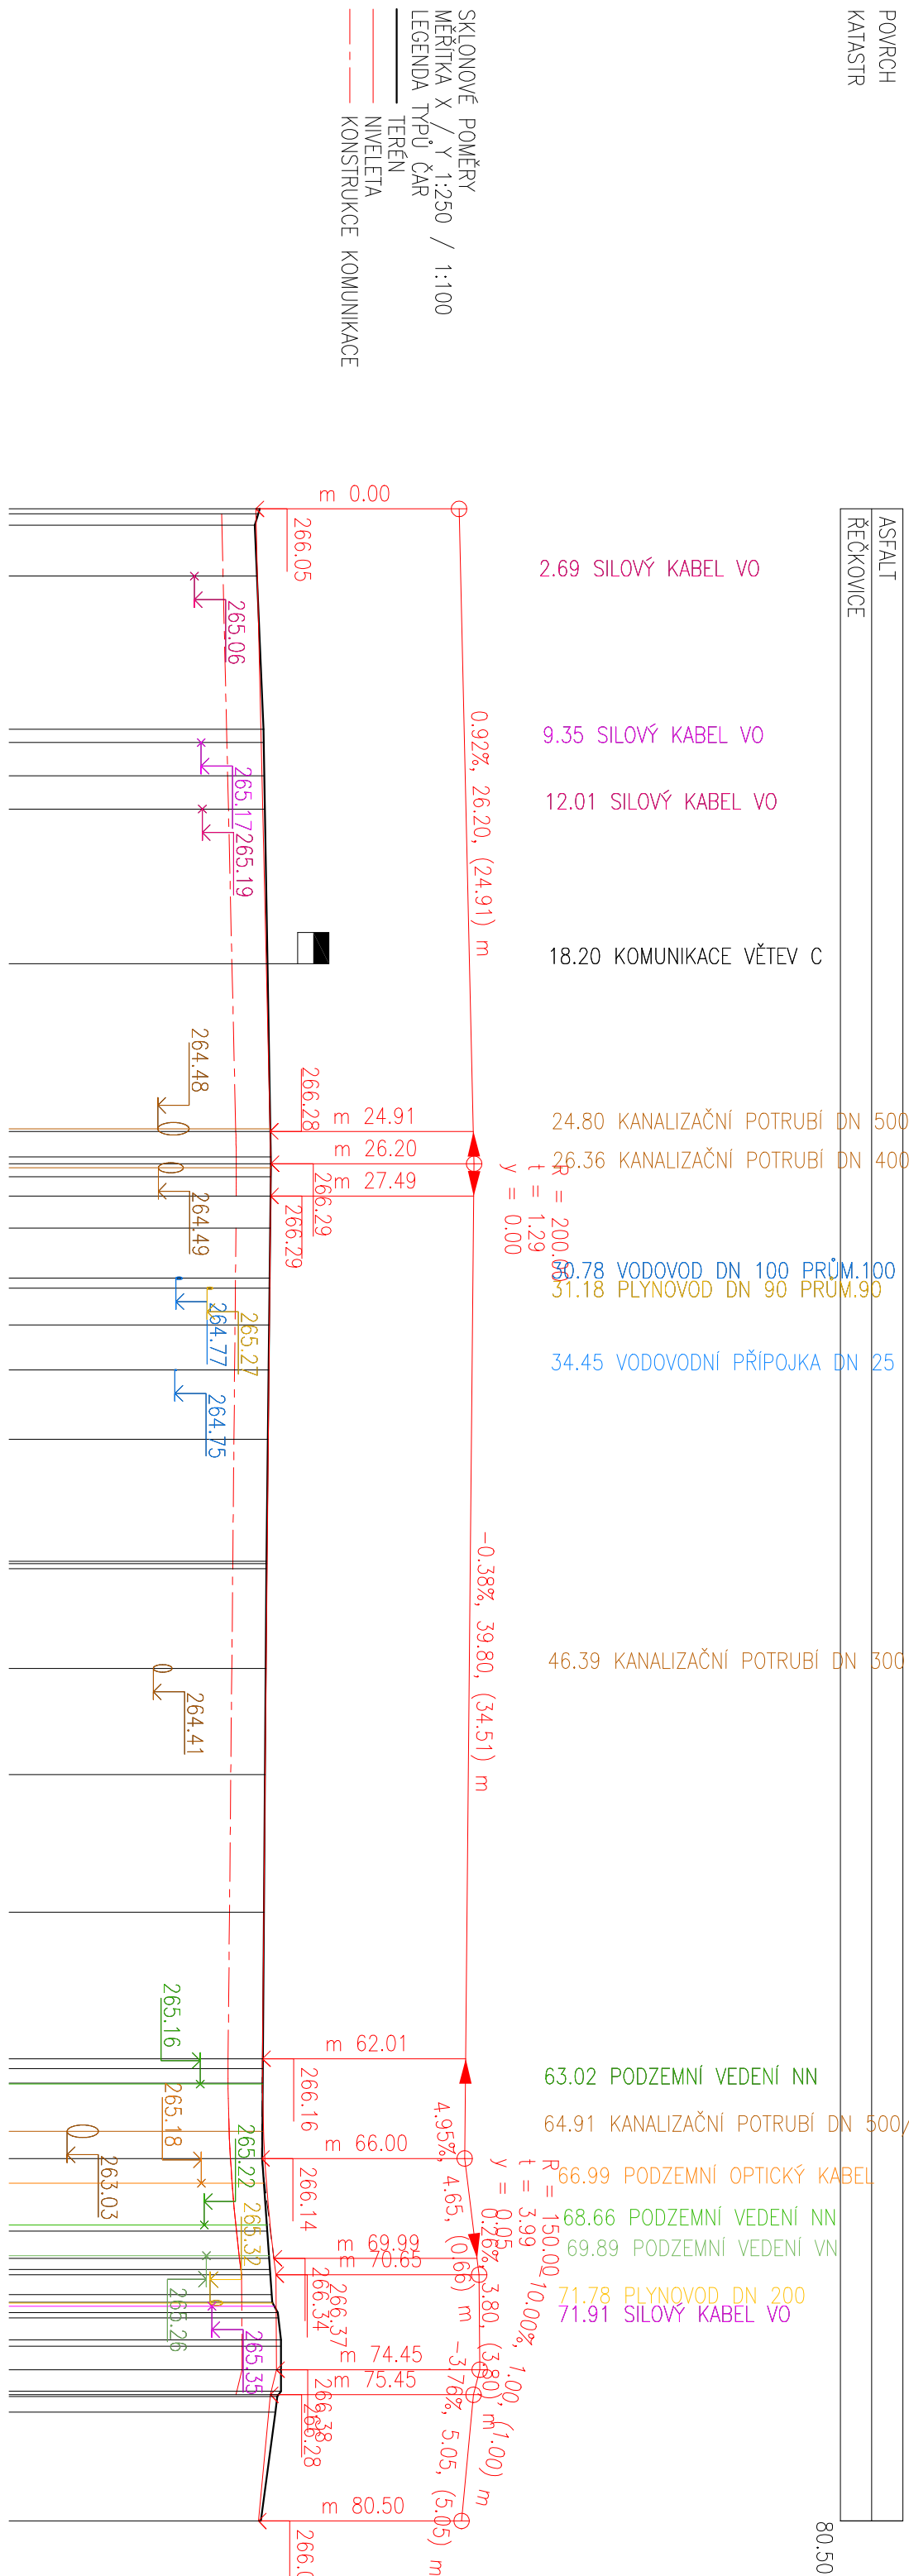

| STANIČNÍ | KÓTY TERÉNU | KÓTY NIVELÉTY | KÓTY VRCHOL. POLYGONU |
|----------|-------------|---------------|-----------------------|
| 0.00 | 266.11 | 266.05 | 266.05 |
| 0.20 | 266.09 | 266.05 | 266.05 |
| 0.65 | 266.03 | 266.06 | 266.06 |
| 2.69 | 266.06 | 266.07 | 266.07 |
| 8.82 | 266.17 | 266.13 | 266.13 |
| 9.35 | 266.17 | 266.14 | 266.14 |
| 10.68 | 266.18 | 266.15 | 266.15 |
| 12.01 | 266.19 | 266.16 | 266.16 |
| 18.20 | 266.23 | 266.22 | 266.22 |
| 24.80 | 266.28 | 266.28 | 266.28 |
| 24.91 | 266.28 | 266.28 | 266.28 |
| 25.93 | 266.29 | 266.28 | 266.29 |
| 26.20 | 266.29 | 266.29 | 266.29 |
| 26.36 | 266.29 | 266.29 | 266.29 |
| 26.72 | 266.29 | 266.29 | 266.29 |
| 27.49 | 266.28 | 266.29 | 266.29 |
| 28.77 | 266.28 | 266.28 | 266.28 |
| 30.78 | 266.27 | 266.27 | 266.27 |
| 31.18 | 266.27 | 266.27 | 266.27 |
| 32.65 | 266.26 | 266.27 | 266.27 |
| 34.45 | 266.25 | 266.26 | 266.26 |
| 37.22 | 266.24 | 266.25 | 266.25 |
| 42.11 | 266.22 | 266.23 | 266.23 |
| 42.20 | 266.22 | 266.23 | 266.23 |
| 42.40 | 266.22 | 266.23 | 266.23 |
| 46.39 | 266.21 | 266.21 | 266.21 |
| 50.64 | 266.20 | 266.20 | 266.20 |
| 56.14 | 266.18 | 266.18 | 266.18 |
| 62.01 | 266.16 | 266.16 | 266.16 |
| 62.41 | 266.16 | 266.15 | 266.15 |
| 62.98 | 266.16 | 266.15 | 266.15 |
| 63.02 | 266.16 | 266.15 | 266.15 |
| 64.91 | 266.15 | 266.17 | 266.14 |
| 66.00 | 266.15 | 266.19 | 266.14 |
| 66.99 | 266.18 | 266.22 | 266.19 |
| 68.66 | 266.22 | 266.28 | 266.27 |
| 68.90 | 266.23 | 266.29 | 266.28 |
| 69.89 | 266.26 | 266.33 | 266.33 |
| 69.99 | 266.26 | 266.34 | 266.34 |
| 70.44 | 266.27 | 266.36 | 266.36 |
| 70.65 | 266.28 | 266.37 | 266.37 |
| 71.45 | 266.30 | 266.37 | 266.37 |
| 71.75 | 266.31 | 266.37 | 266.37 |
| 71.78 | 266.32 | 266.37 | 266.37 |
| 71.91 | 266.35 | 266.37 | 266.37 |
| 72.16 | 266.40 | 266.37 | 266.37 |
| 72.37 | 266.41 | 266.37 | 266.37 |
| 73.26 | 266.45 | 266.38 | 266.38 |
| 73.51 | 266.45 | 266.38 | 266.38 |
| 74.45 | 266.45 | 266.38 | 266.38 |
| 75.31 | 266.45 | 266.29 | 266.29 |
| 75.45 | 266.41 | 266.28 | 266.28 |
| 75.52 | 266.39 | 266.28 | 266.28 |
| 76.15 | 266.36 | 266.25 | 266.25 |
| 80.50 | 266.13 | 266.09 | 266.09 |

[illegible]

| | | | |
|---|---------------------------|--------------------------|---------------------|
| NÁZEV / VÝPISOVATEL: | ZODPOVĚDNÝ PROJEKTANT: | VEDOUcí PROJEKTANT: | TECHNICKÁ KONTROLA: |
| ING. JINKOVÁ | ING. BARTČEK | ING. LAZAREK, DIS. | ING. ŽEZULA |
| KRAJ: JIHOOMORAVSKÝ | | | |
| INVESTOR: BRNĚNSKÉ KOMUNIKACE A S | | KATASTR ÚZEMÍ: ŘEČKOVICE | |
| Adresa: Remeselská třída 787/10, 639 00, Brno – Štýřice | | | |
| AKCE: ŘEŠKOVICE PALACKÉHO MÁM. OPRAVA STAVAJÍCÍ KOMUNIKACE A CHODNÍKŮ. KOMUNIKACE - VĚTEV B A C, VČETNĚ POCHÝZÍCH PLOCH | | | |
| PODĚLNÝ PROFIL KOMUNIKACE - VĚTEV "B" | | | |
| <div><div>Mojmírovo nám. 3105/6a 612 00 Brno IČ: 29262747, TEL.: 605 114 896</div></div> | | | |
| DATUM: | 03./2018 | | |
| STUPEŇ: | DSP+DPS | | |
| FORMAT: | 3xA4 | | |
| MĚRITKO: | číslo příloh: C.4. | | |