


# ULIČNÍ DEŠŤOVÁ VPUŠŤ, NAPOJENÍ NA KANALIZACI

MĚŘITKO 1:25  
VZOROVÝ ŘEZ A-A

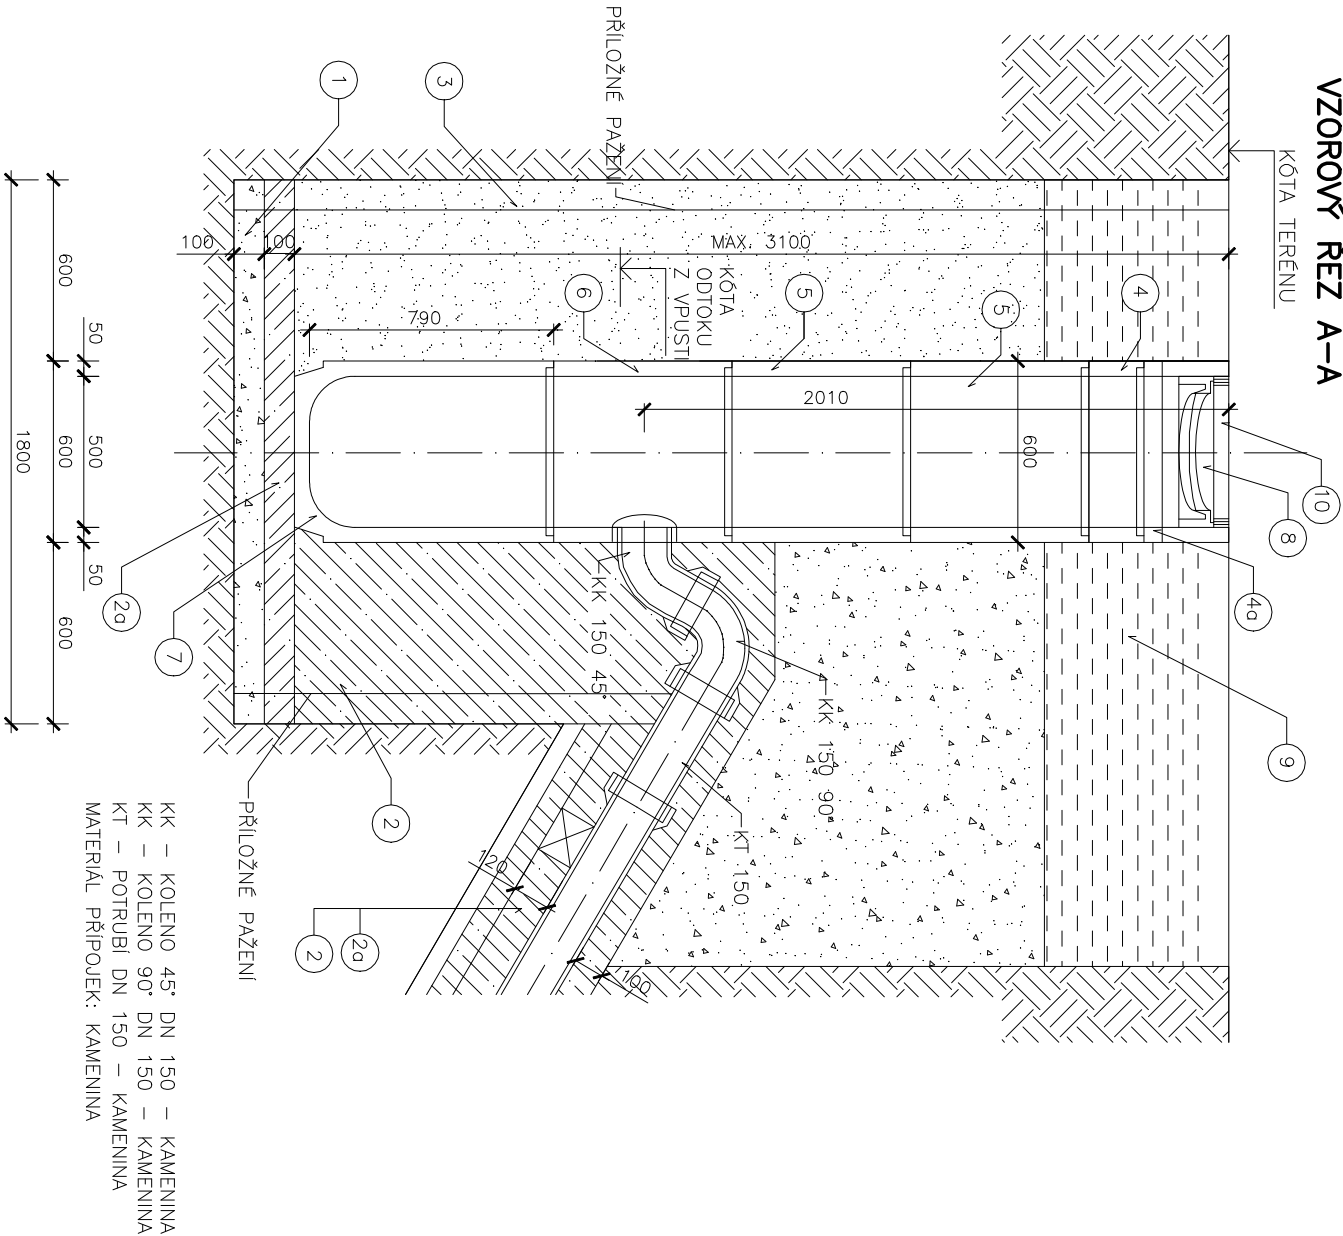

## LEGENDA:

- 1 ŠTĚRKOPISEK
- 2 BETON PROSTÝ C 8/10
- 2a BETON PROSTÝ C 12/15
- 3 OBSYP PISKEM – HUTNĚNÝ
- 4 PRŮBĚŽNÝ DILEC NIZKÝ TBV – Ø 50/29 SN
- 4a VYROVNAVACÍ PRSTENEC TBV – Ø 45/6 VP
- 5 PRŮBĚŽNÝ DILEC VYSOKÝ TBV – Ø 50/59 SV
- 6 PRŮBĚŽNÝ DILEC VYSOKÝ S ODTOKEM VZOR BRNO TBV – Ø 50/59 SO Brno
- 7 BETONOVÝ DÍL S KALOVOU PROHLUBNÍ VYSOKOU DN 500 (VZOR BRNO) TBV – Ø 50/79 KV Brno
- 8 HORNÍ DILEC PRO ČTYRICOVOU VTKOVOU MŘIŽ WN 600 TBV – Ø 50/20 CP
- 9 KONSTRUKCE VOZOVKY DLE NÁVRHU
- 10 VTKOVÁ MŘIŽ PLASTOVÁ DIM M50BD, D400

## PODMINKY POUŽITÍ:

ULOŽENÍ V RÝZE SE SVISLÝMI STĚNAMI  
OBETONOVANÍ CELÉ ROURY  
ULOŽENÍ V ZEMINĚ: HLÍNA, JÍL, JÍLOVITÁ ZEMINA – NEPLATÍ PRO ROZBŘEDLÉ ZEMINY  
ULOŽENÍ VE SKÁLE


MAXIMÁLNÍ HLOUBKA RÝHY PRO VŠECHNY PŘÍPADY – 3,1 m

## 1. TABULKA ROZMĚRŮ

TROUBA	JMENOVITÁ SVĚTLOST		DN	150
	TLOUŠŤKA STĚNY	t	18	
TROUBA	TLOUŠŤKA HRDLA	t	38	
	DĚLKA	L	1500	
RÝHA	VNĚŠÍ Ø HRDLA	B	260	
	ŠÍŘKA	š	150	
PRAŽEC	VÝŠKA	v	120	
	DĚLKA	l	600	

## VZOROVÝ PŮDORYS RÁMU

### PRO VPUSTI S NAPOJENÍM ODV. DŘENU KOMUNIKACE

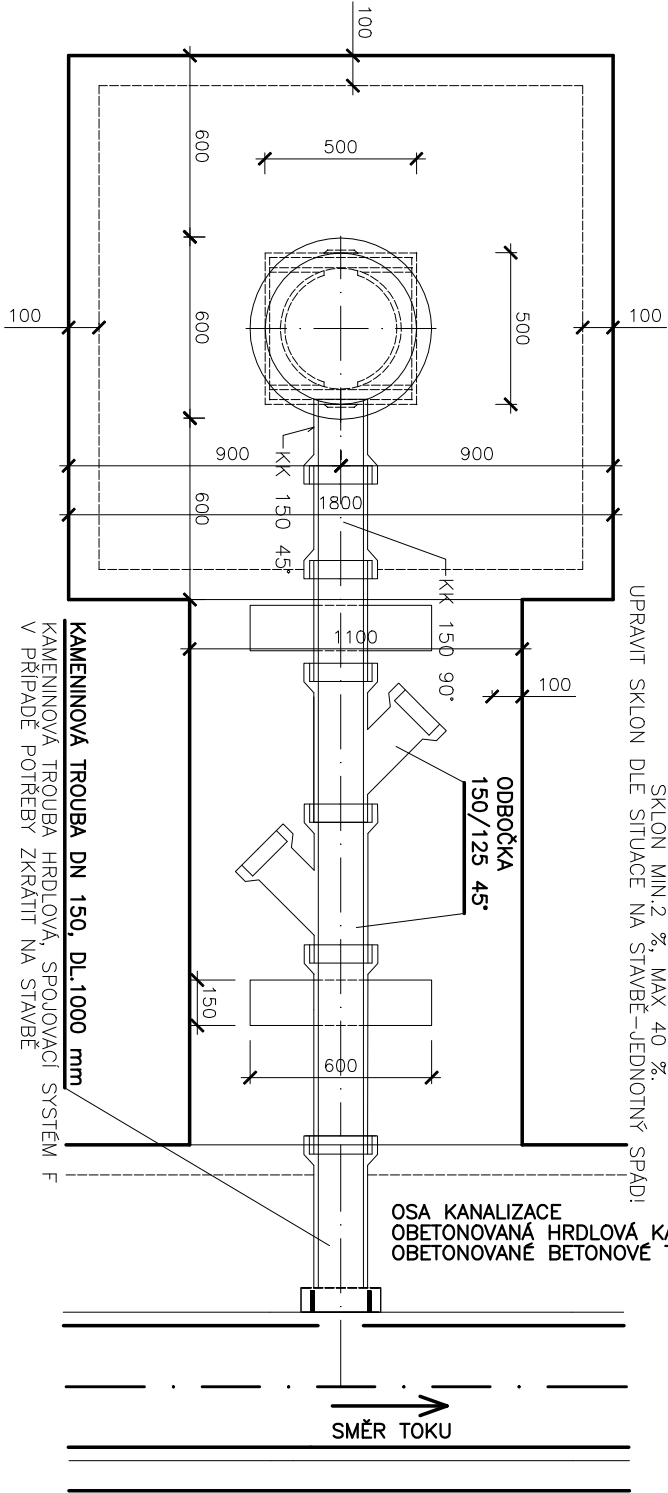


## POZNÁMKA:

PŘI POKLÁDCE POTRUBÍ, SPOJOVÁNÍ, OBSYPECH, ZÁSYPECH BUDOU DODRŽENY MONTÁŽNÍ PODMINKY, POSTUPY VÝROBCE DODANÉHO POTRUBÍ A SOUČASNĚ PODMINKY Z PŘÍSLUŠNÝCH NOREM, PŘEDPISŮ.

POKUD NEBUDE NA STAV. KAN. VYSAZENA ODBOČKA PRO PŘÍPOJKY, PROVEDE SE JADROVÝ VÝVRT DO HORNÍ TŘETINY KANALIZACE.

NÁVRH/VYPRACOVAL:	ZODPOVĚDNÝ PROJEKTANT:	VEDOUČÍ PROJEKTANT:	TECHNICKÁ KONTROLA:
ING. JINKOVÁ	ING. BARTIČEK	ING. LAZÁREK, DIS.	ING. ZEŽULA
KRAJ: JIHO-MORAVSKÝ	KATASTR. ÚZEMÍ: ŘEČKOVICE		
INVESTOR: BRNĚNSKÉ KOMUNIKACE A. S. Renesácká třída 787/10, 639 00, Brno – Štýřice			
AKCE: ŘEČKOVICE PALAČKÉHO NÁM. OPRAVA STÁVAJÍCÍ KOMUNIKACE A CHODNÍKŮ: KOMUNIKACE - VĚTEV B A C, VČETNĚ POCHÝZÍCH PLOCH			
VZOROVÝ VÝKRES ULIČNÍ DEŠŤOVÉ VPUSTI			

<div><p><b>LB projekt</b> water of engineering s.r.o.</p></div> <div>Mojmírovo nám. 3105/6a 612 00 Brno IČ: 29262747, TEL.: 605 114 896</div>	DATUM: 03./2018
STUPEŇ: DSP+DPS	
FORMAT: 2x44	
MĚŘITKO: 1:25	Číslo přílohy: C.8.