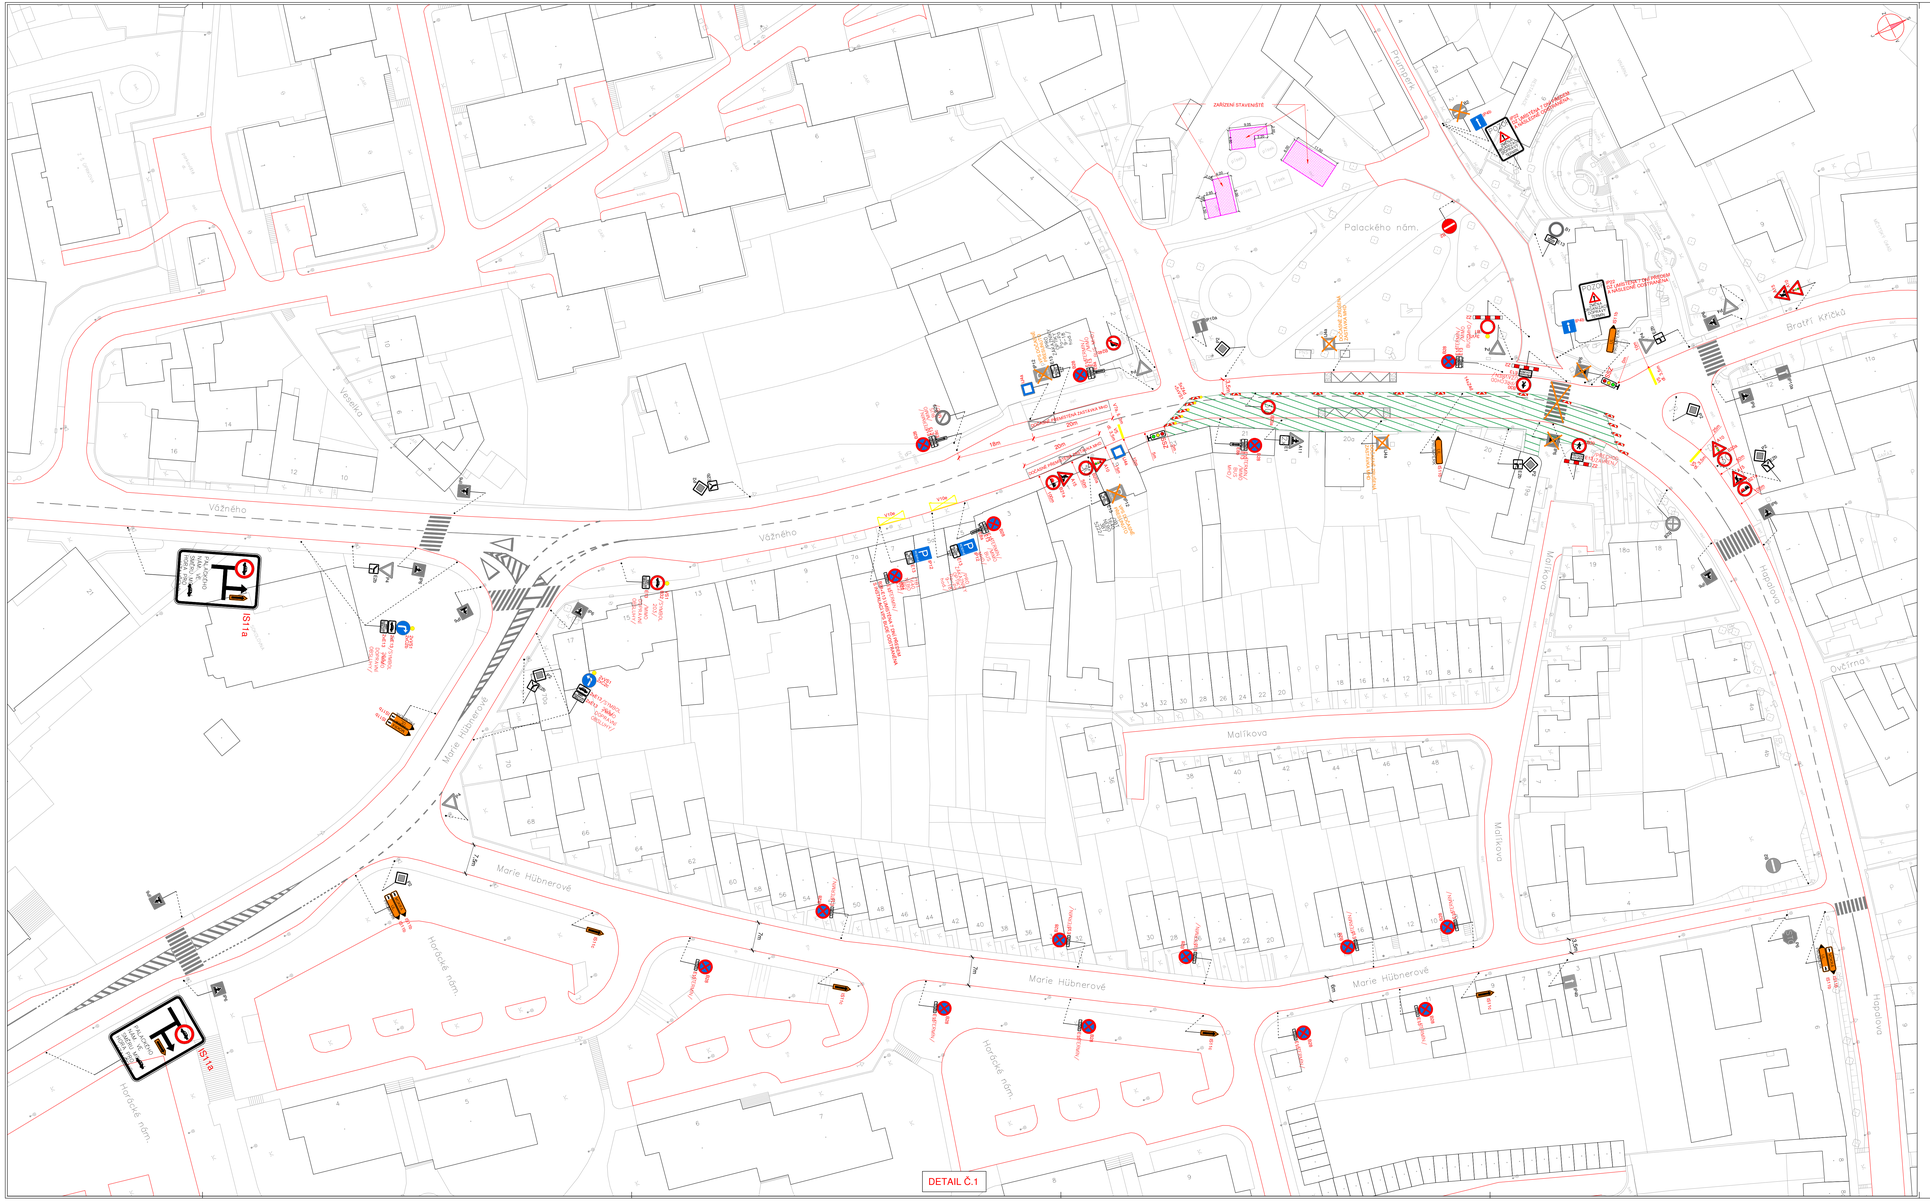

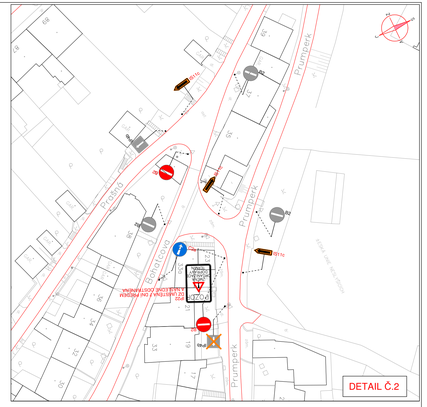

POZNÁMKA:
DOČASNÉ SSZ BUDOU ŘÍZENY POMOCÍ OPTICKÝCH ÚDEJŮ.
SESTAVY S IS9 A VYBRANÉ IP22 BUDOU UMÍSTĚNY 7 DNÍ PŘEDEM.
STAVBA BUDE OHRANIČENA MOBILNÍM OPLOCENÍM.
DO OBJEKTU Č. OR. 20, 20A, 21, 23 BUDE ZAJIŠTĚN PŘÍSTUP.

LEGENDA:

- HRANICE KOMUNIKACE
- PŘECHODNÉ DZ
- STÁVAJÍCÍ DZ
- DOČASNĚ ZNEPLATNĚNÉ DZ
- STÁVAJÍCÍ VODOROVNÉ DZ
- PŘECHODNÉ VODOROVNÉ DZ
- ROZSAH ZÁBORU

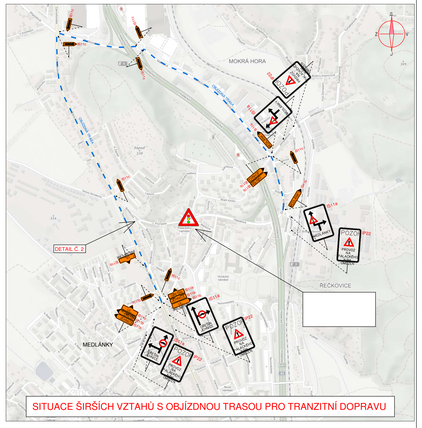

SITUACE ŠIRŠÍCH VZTAHŮ S OBJÍZDNOU TRASOU PRO TRANZITNÍ DOPRAVU

ETAPA Č. 1

VEDOUCÍ PROJEKTANT: ING. VRABEC	ZODPOVĚDNÝ PROJEKTANT: ING. VRABEC	KOORDINUJÍCÍ PROJEKTANT: ING. LAZÁREK, DiS.	TECHNICKÁ KONTROLA: ING. ZEZULA
KRAJ: JIHOMORAVSKÝ		KATASTR. ÚZEMÍ: ŘEČKOVICE	
INVESTOR: BRNĚNSKÉ KOMUNIKACE, A. S. Renneská 9/ čp. 787/1a, 639 00, Brno – Štýřice			
AKCE: ŘEČKOVICE PALACKÉHO NÁM. OPRAVA STÁVAJÍCÍ KOMUNIKACE A CHODNÍKŮ; KOMUNIKACE - VĚTEV B A C, VČETNĚ POCHŮZÍCÍCH PLOCH			DATUM: 08/2018
			STUPEŇ: DSP+DPS
			FORMÁT: 12xA4
SITUACE PŘECHODNÉHO DOPRAVNÍHO ZNAČENÍ			MĚŘÍTKO: 1:500
			ČÍSLO PŘÍLOHY: E.3.

LB projekt s.r.o.
Mojmírovo nám. 3105/9a 612 00 Brno
IČ: 29082747, TEL.: 605 314 896