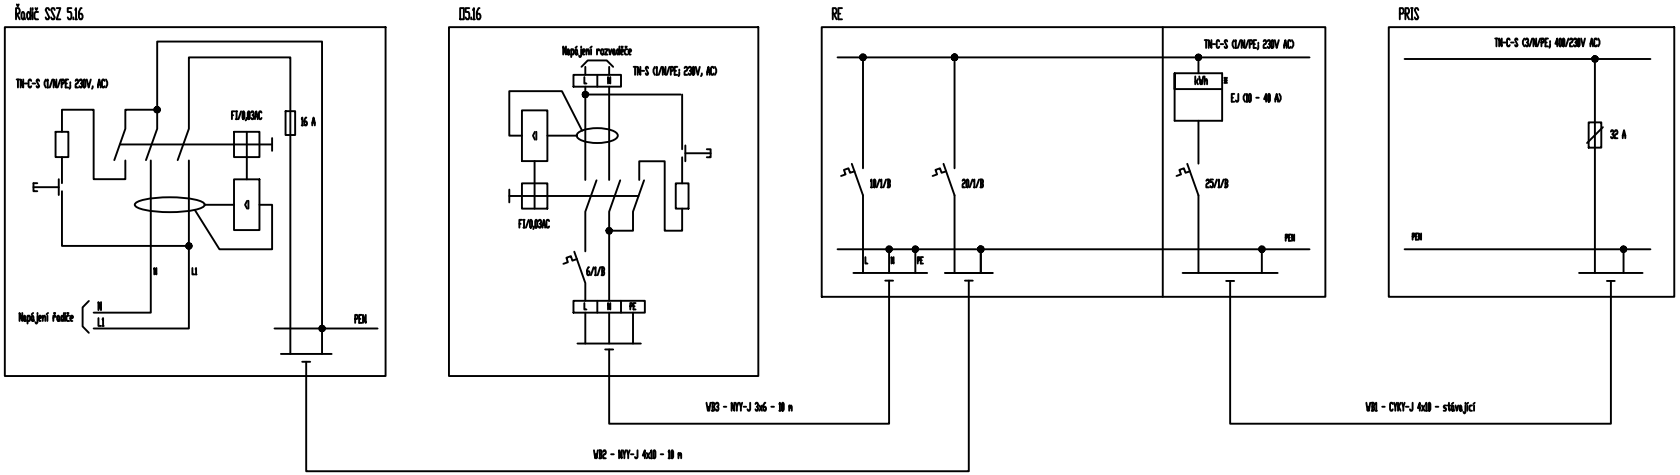

Napěťová soustava : TN-C-S (1/N/PE) 230V AC)

Ochrana před úrazem elektrickým proudem podle ČSN 33 2000-4-41 ed. 3:

Základní : Izolací, kryty a přepážkami

Při poruše : Elektroměrový rozvaděč, optický rozvaděč a řadič SSZ
Ochranné opatření: automatickým odpojením od zdroje nadproudovými jističími prvky
Doplňková ochrana: doplňujícím ochranným pospojováním
Připojená venkovní zařízení SSZ
Ochranné opatření: automatickým odpojením od zdroje proudovým chráničem
Doplňková ochrana: doplňujícím ochranným pospojováním

Poznámka:

Elektroměrový rozvaděč bude ze dvou oddělených částí.

ODPOVĚDNÝ PROJEKTANT ZAKÁZKY	Ing. Ludék Obrdlík	
ZODPOVĚDNÝ PROJEKTANT	Ing. Ludék Obrdlík	
VYPRACOVAL	Ing. Ludék Obrdlík	
KRESLIL		
KONTROLOVAL	Ing. Ludék Obrdlík	

PK SSZ Obrdlík
Ing. Ludék Obrdlík
Mlýnský náměstí 1, Praha
Tel.: 241000000

KRAJSKÝ ÚŘAD Jihomoravský	
INVESTOR	
NÁZEV AKCE	Oprava propojení optické trasy mezi SSZ 5.16 Bubeníčkova - Koperníkova a SSZ 5.04 Zábrdovická - Šámalova
NÁZEV VÝKRESU	Napájení SSZ 5.16

DATUM	duben 2021
FORMÁT	3 A4
MĚŘÍTKO	
STUPEŇ	DPS
ČÍSLO ZAKÁZKY	
ARCHIVNÍ ČÍSLO	
ČÍSLO SOUPRAVY	ČÍSLO VÝKRESU