


PŮDORYS

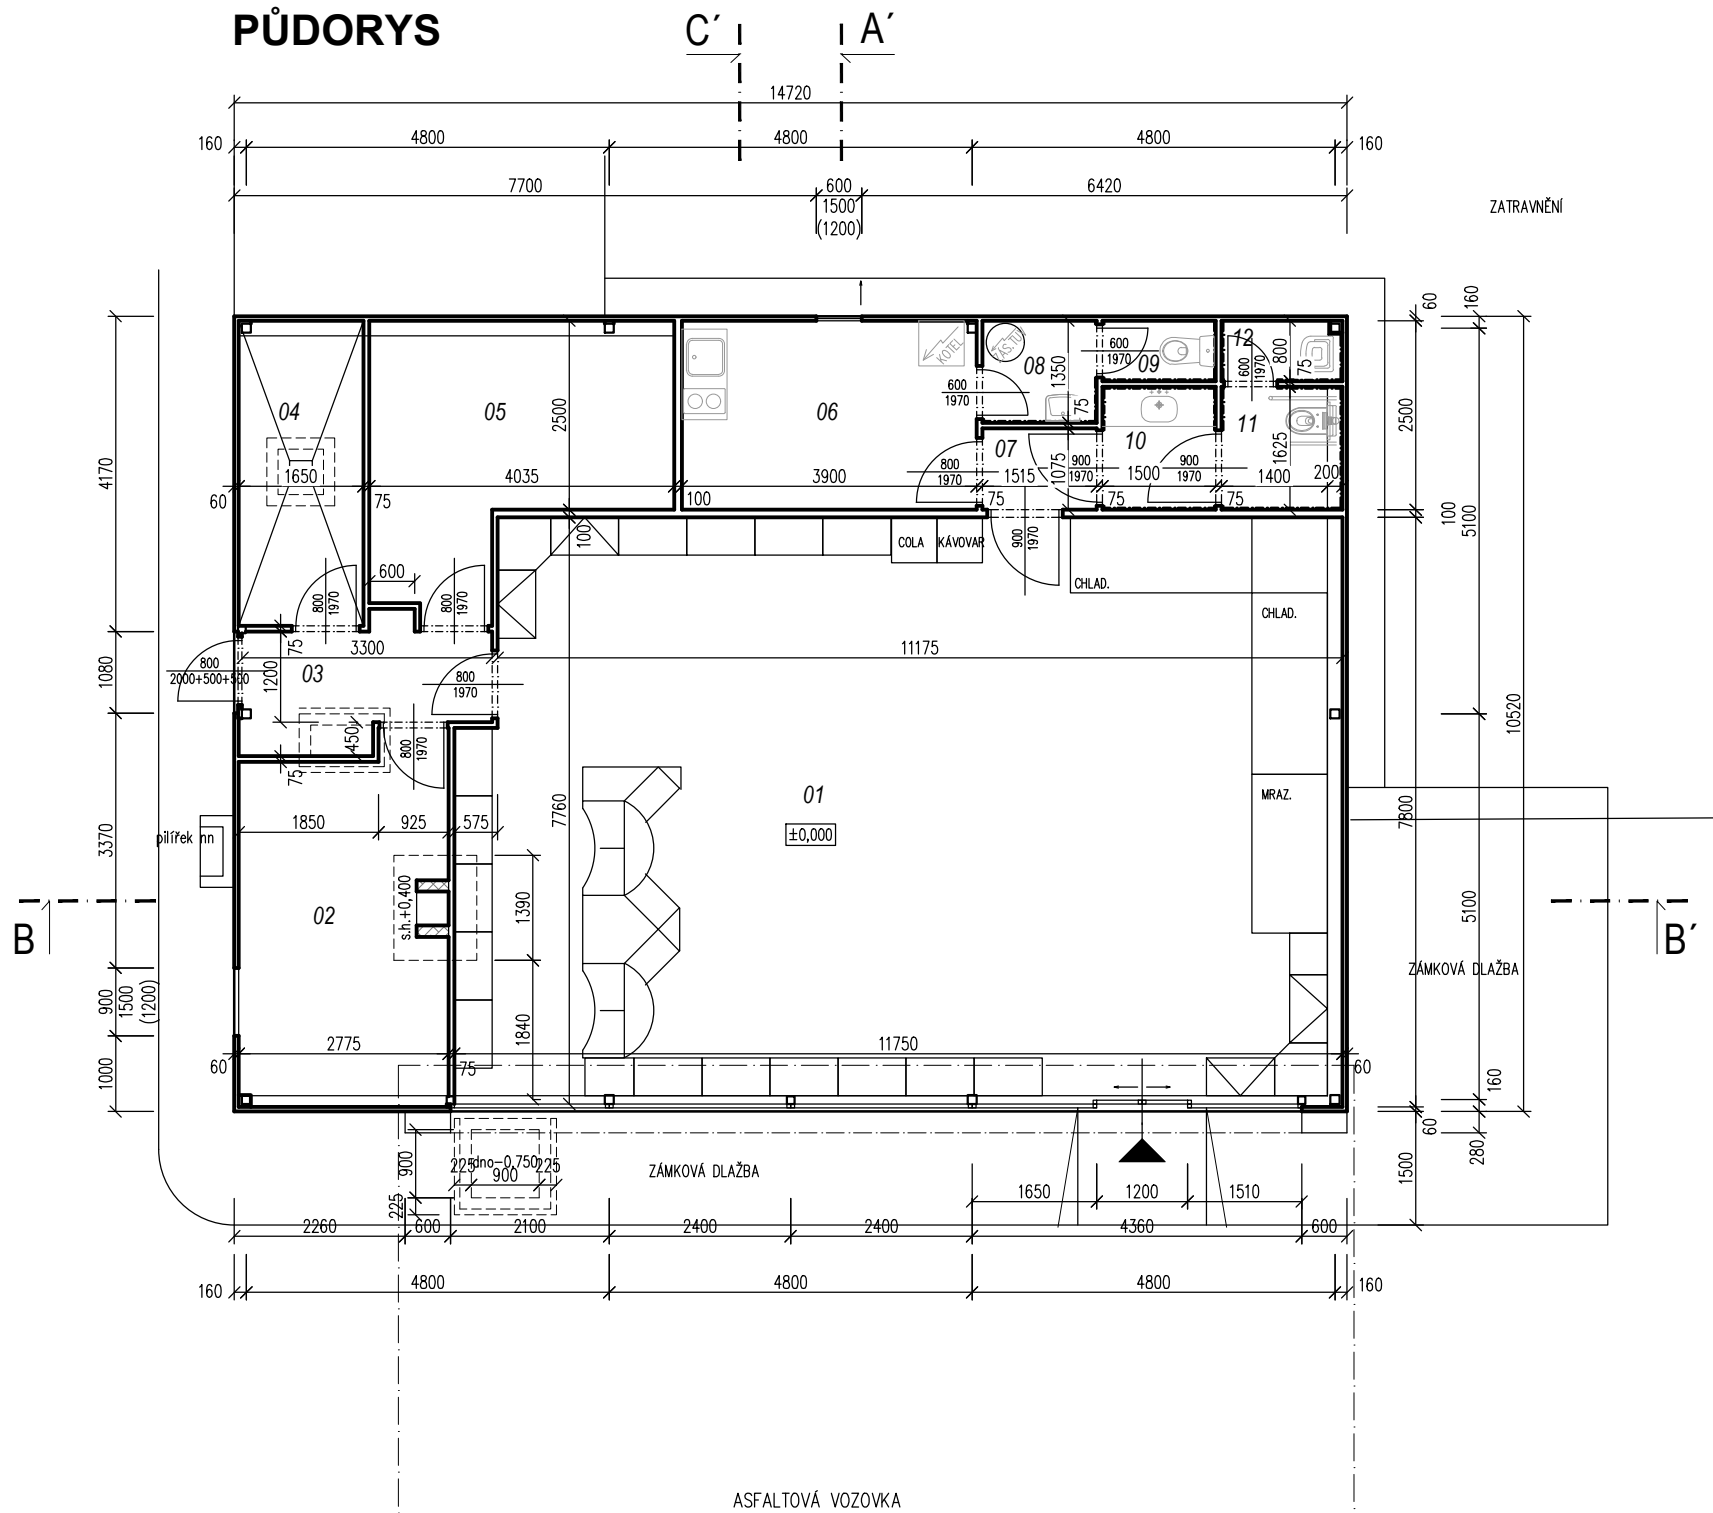


LEGENDA MÍSTNOSTÍ

Č.M.	ÚČEL MÍSTNOSTI	PLOCHA (m²)	SVĚTLÁ VÝŠKA (mm)	PODLAHA	STROP	POZNÁMKA
01	PRODEJNA	89,60	2700	KERAMICKÁ DLAŽBA	PODHLÉD LIKO-S	
02	KANCELÁŘ	13,08	2700	KOBEREC	SDK PODHLÉD	
03	CHODBA	4,76	2700	NÁTĚR		
04	SKLAD PRŮMYSL. ZBOŽÍ	6,64	2700	NÁTĚR		
05	SKLAD POTRAVIN	12,29	2700	NÁTĚR		
06	ŠATNA	10,00	2700	NÁTĚR	SDK PODHLÉD	
07	CHODBA	1,63	2700		SDK PODHLÉD	
08	PŘEDSÍŇ ZAMĚSTNANCI	2,05	2700		SDK PODHLÉD	KERAMIC. OBKLAD 2 m
09	WC - ZAMĚSTNANCI	1,20	2700		SDK PODHLÉD	KERAMIC. OBKLAD 2 m
10	PŘEDSÍŇ VEŘEJNOST	2,40	2700	KERAMICKÁ DLAŽBA	SDK PODHLÉD	KERAMIC. OBKLAD 2 m
11	WC - VEŘEJNOST	2,28	2700	KERAMICKÁ DLAŽBA	SDK PODHLÉD	KERAMIC. OBKLAD 2 m
12	ÚKLIDOVÁ KOMORA	12,80	2700	NÁTĚR	SDK PODHLÉD	KERAMIC. OBKLAD 2 m

LEGENDA HMOT

- OBVODOVÉ STĚNY – KINGSPAN
SÁDKOKARTONOVÉ PŘÍČKY KNAUF
ZDÍVO Z CIHEL PLNÝCH NA MALTU VÁPENOCEMENTOVOU

REFÝŽE

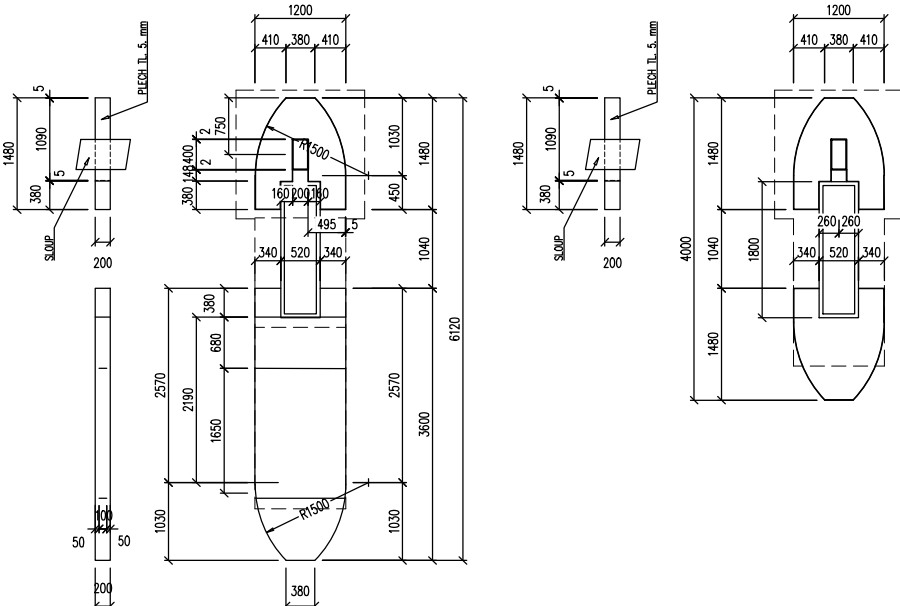

±0 = 199,40 (úroveň podlahy 1.NP)

GENERÁLNÍ PROJEKTANT: RGB STUDIO s.r.o., ZBOROVSKÁ 3268/15a, 616 00 BRNO			<div><div><div></div><div></div><div></div></div><div>RGBSTUDIO</div><div>Renneská tř.787/1a provozovna: Zborovská 3268/15a tel: mail:</div><div>639 00 BRNO 616 00 BRNO +420 543 330 072 info@rgbstudio.cz</div></div>
VEDOUCÍ PROJEKTU (HIP):	VYPRACOVAL:	KONTRLOVAL:	
Ing. arch. Silvie ROMANOVÁ	Ing. arch. Silvie ROMANOVÁ	Ing.arch. Josef KOBŽÍK	
INVESTOR: STATUTÁRNÍ MĚSTO BRNO, DOMINIKÁNSKÉ NÁMĚSTÍ 196/1, BRNO-MĚSTO, 602 00 BRNO			<div>STUPEŇ:</div> <div>DATUM:</div> <div>ČÍSLO ZAKÁZKY:</div> <div>MĚŘÍTKO:</div> <div>PARÉ:</div> <div>DOKUMENTACE PRO ODSTRANĚNÍ STAVBY</div> <div>12 / 2024</div> <div>2024_11</div> <div>1:100</div> <div>ČÍSLO VÝKRESU: 1.02</div>
STAVBA: ČERPACÍ STANICE SHELL ULICE OPUŠTĚNÁ - ODSTRANĚNÍ STAVBY			
STAVEBNÍ OBJEKT: 1.2.0.4.1. KIOSEK SE ZASTŘEŠENÍM VÝDEJNÍCH STOJANŮ PH			
NÁZEV VÝKRESU: PŮDORYS 1.NP			