



ŘEZ 1-1'

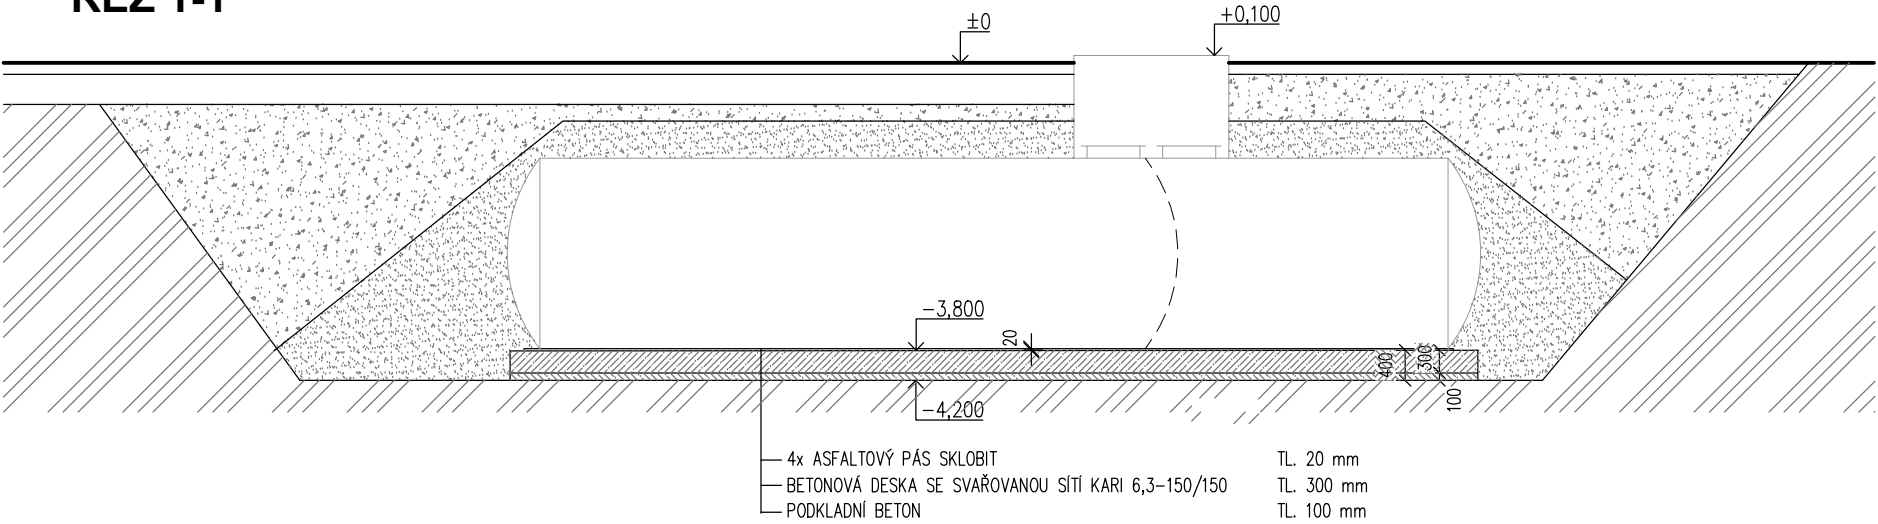

ŘEZ 2-2'

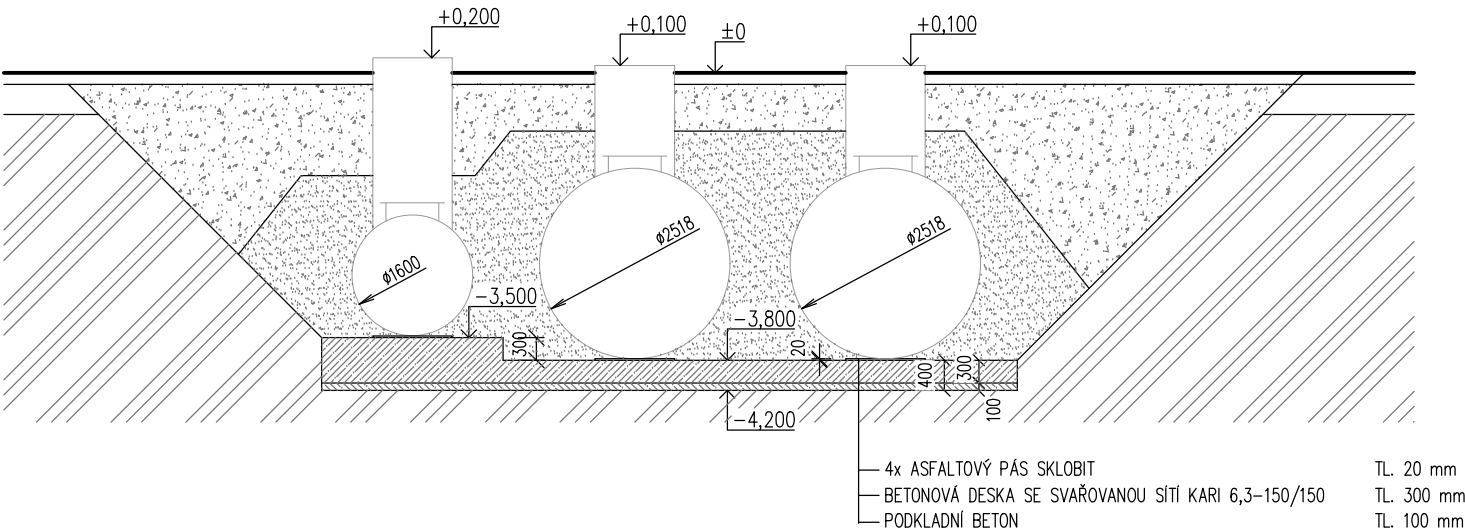

±0 = 199,40 (úroveň podlahy 1.NP)

|  |                            |                        |   |
|--|----------------------------|------------------------|---|
| GENERÁLNÍ PROJEKTANT: RGB STUDIO s.r.o., ZBOROVSKÁ 3268/15a, 616 00 BRNO             |                            |                        | <div><div><div></div><div></div><div></div></div><div>RGB STUDIO</div><div>Renneská tř.787/1a<br/>provozovna:<br/>Zborovská 3268/15a<br/>tel:<br/>mail:</div><div>639 00 BRNO<br/>616 00 BRNO<br/><br/>+420 543 330 072<br/>info@rgbstudio.cz</div></div> |
| VEDOUcí PROJEKTU (HIP):  | VYPRACOVAL:                | KONTROLOVAL:           |   |
| Ing. arch. Silvie ROMANOVÁ   | Ing. arch. Silvie ROMANOVÁ | Ing.arch. Josef KOBZÍK |   |
|  |                            |                        |   |
| INVESTOR: STATUTÁRNÍ MĚSTO BRNO, DOMINIKÁNSKÉ NÁMĚSTÍ 196/1, BRNO-MĚSTO, 602 00 BRNO |                            |                        |   |
| STAVBA:  |                            |                        | STUPEŇ:   |
| ČERPACÍ STANICE SHELL ULICE OPUŠTĚNÁ<br>- ODSTRANĚNÍ STAVBY                          |                            |                        | DATUM:  |
|  |                            |                        | ČÍSLO ZAKÁZKY:  |
| STAVEBNÍ OBJEKT: 1.5.0.4.2. PODZEMNÍ NÁDRŽE PH                                       |                            |                        | MĚŘÍTKO:  |
| NÁZEV VÝKRESU: ŘEZY NÁDRŽEMI   |                            |                        | PARÉ:   |
|  |                            |                        | ČÍSLO VÝKRESU:<br>2.03  |