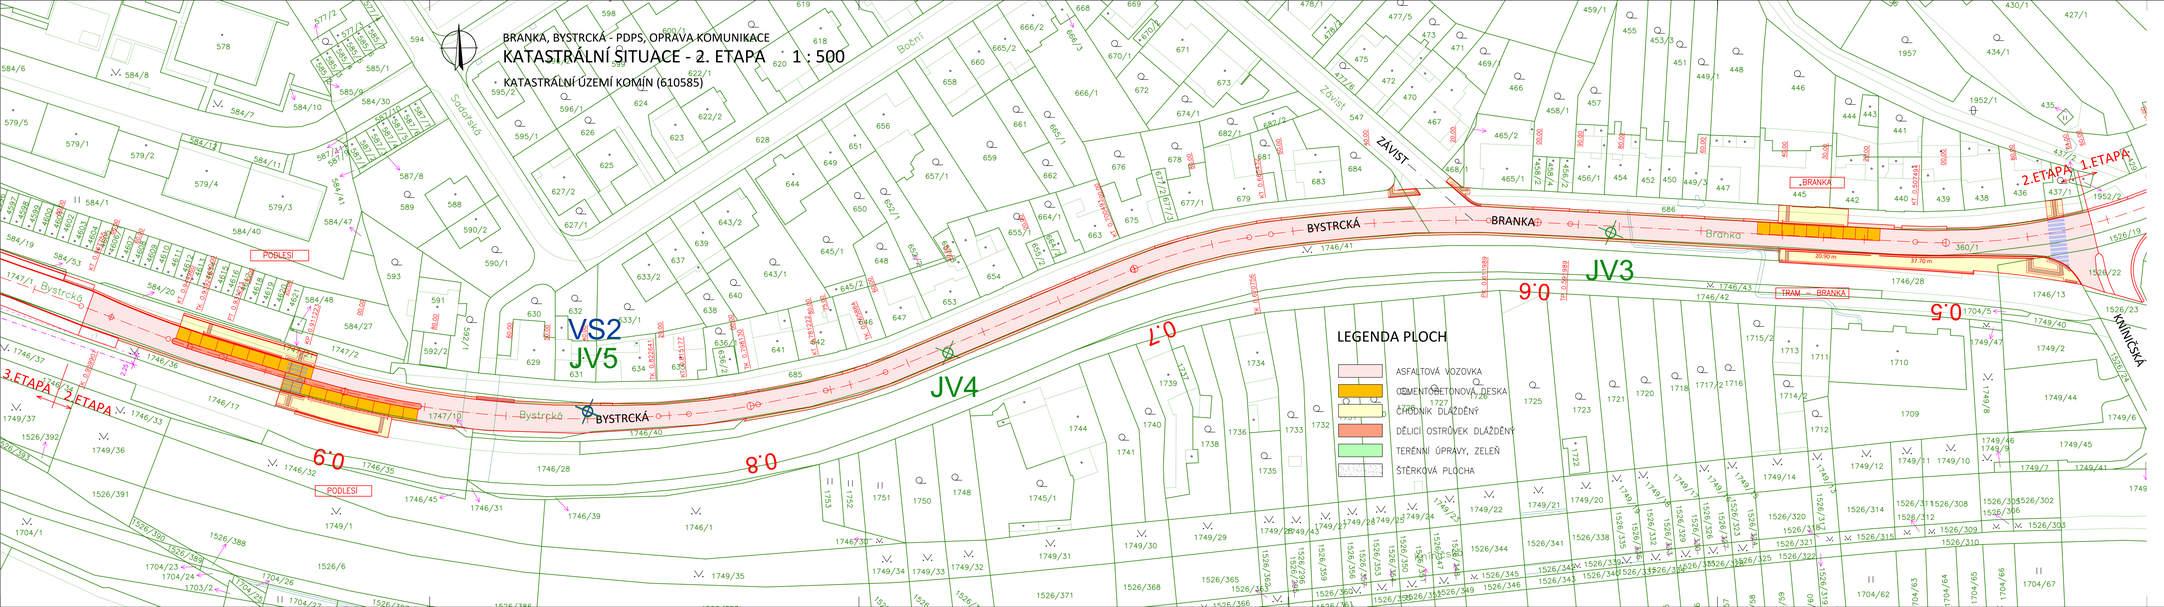

C

OBJEDNATEL

BRNĚNSKÉ KOMUNIKACE a.s.
RENNESKÁ TŘÍDA 787/1a, 639 00 BRNO - STŘÍŽE

GENERÁLNÍ PROJEKTANT	VIAPONT, s.r.o. VODNÍ 258/13, 602 00 BRNO	ČÍSLO ZAKÁZKY	2589-01
HLAVNÍ INŽENÝR PROJEKTU	ING. IVO FISCHER		

PROJEKČNÍ A INŽENÝRSKÁ KANCELÁŘ
VODNÍ 13, 602 00 BRNO

ZODPOVĚDNÝ PROJEKTANT	ING. JITKA RAUSOVÁ		
VYPRACOVAL	ING. JITKA RAUSOVÁ		
KONTROLOVAL	ING. JACEK WENDRIŃSKI		
OKRES:	BRNO - MĚSTO	KRAJ:	JIHOMORAVSKÝ
KATASTRÁLNÍ ÚZEMÍ:	KOMÍN		

NÁZEV AKCE:	BRANKA, BYSTRCKÁ - PDPS OPRAVA KOMUNIKACE	
STAVEBNÍ OBJEKT:		
NÁZEV PŘÍLOHY:	KATASTRÁLNÍ SITUAČNÍ VÝKRES - 2. ETAPA	

DATUM	DUBEN 2025
FORMÁT	6 A4
MĚŘÍTKO	1 : 500
STUPEŇ	PDPS
Č. ZAKÁZKY	2589-01
ARCHIVNÍ Č.	2589-01
Č. SOUPRAVY	Č. PŘÍLOHY 2.2