


BRANKA, BYSTRČKÁ - PDPS, OPRAVA KOMUNIKACE
VZOROVÉ PŘÍČNÉ ŘEZY - 1. ETAPA 1 : 50

0.030000


ŘEZ V MÍSTĚ VJEZDU A CHODNÍKU

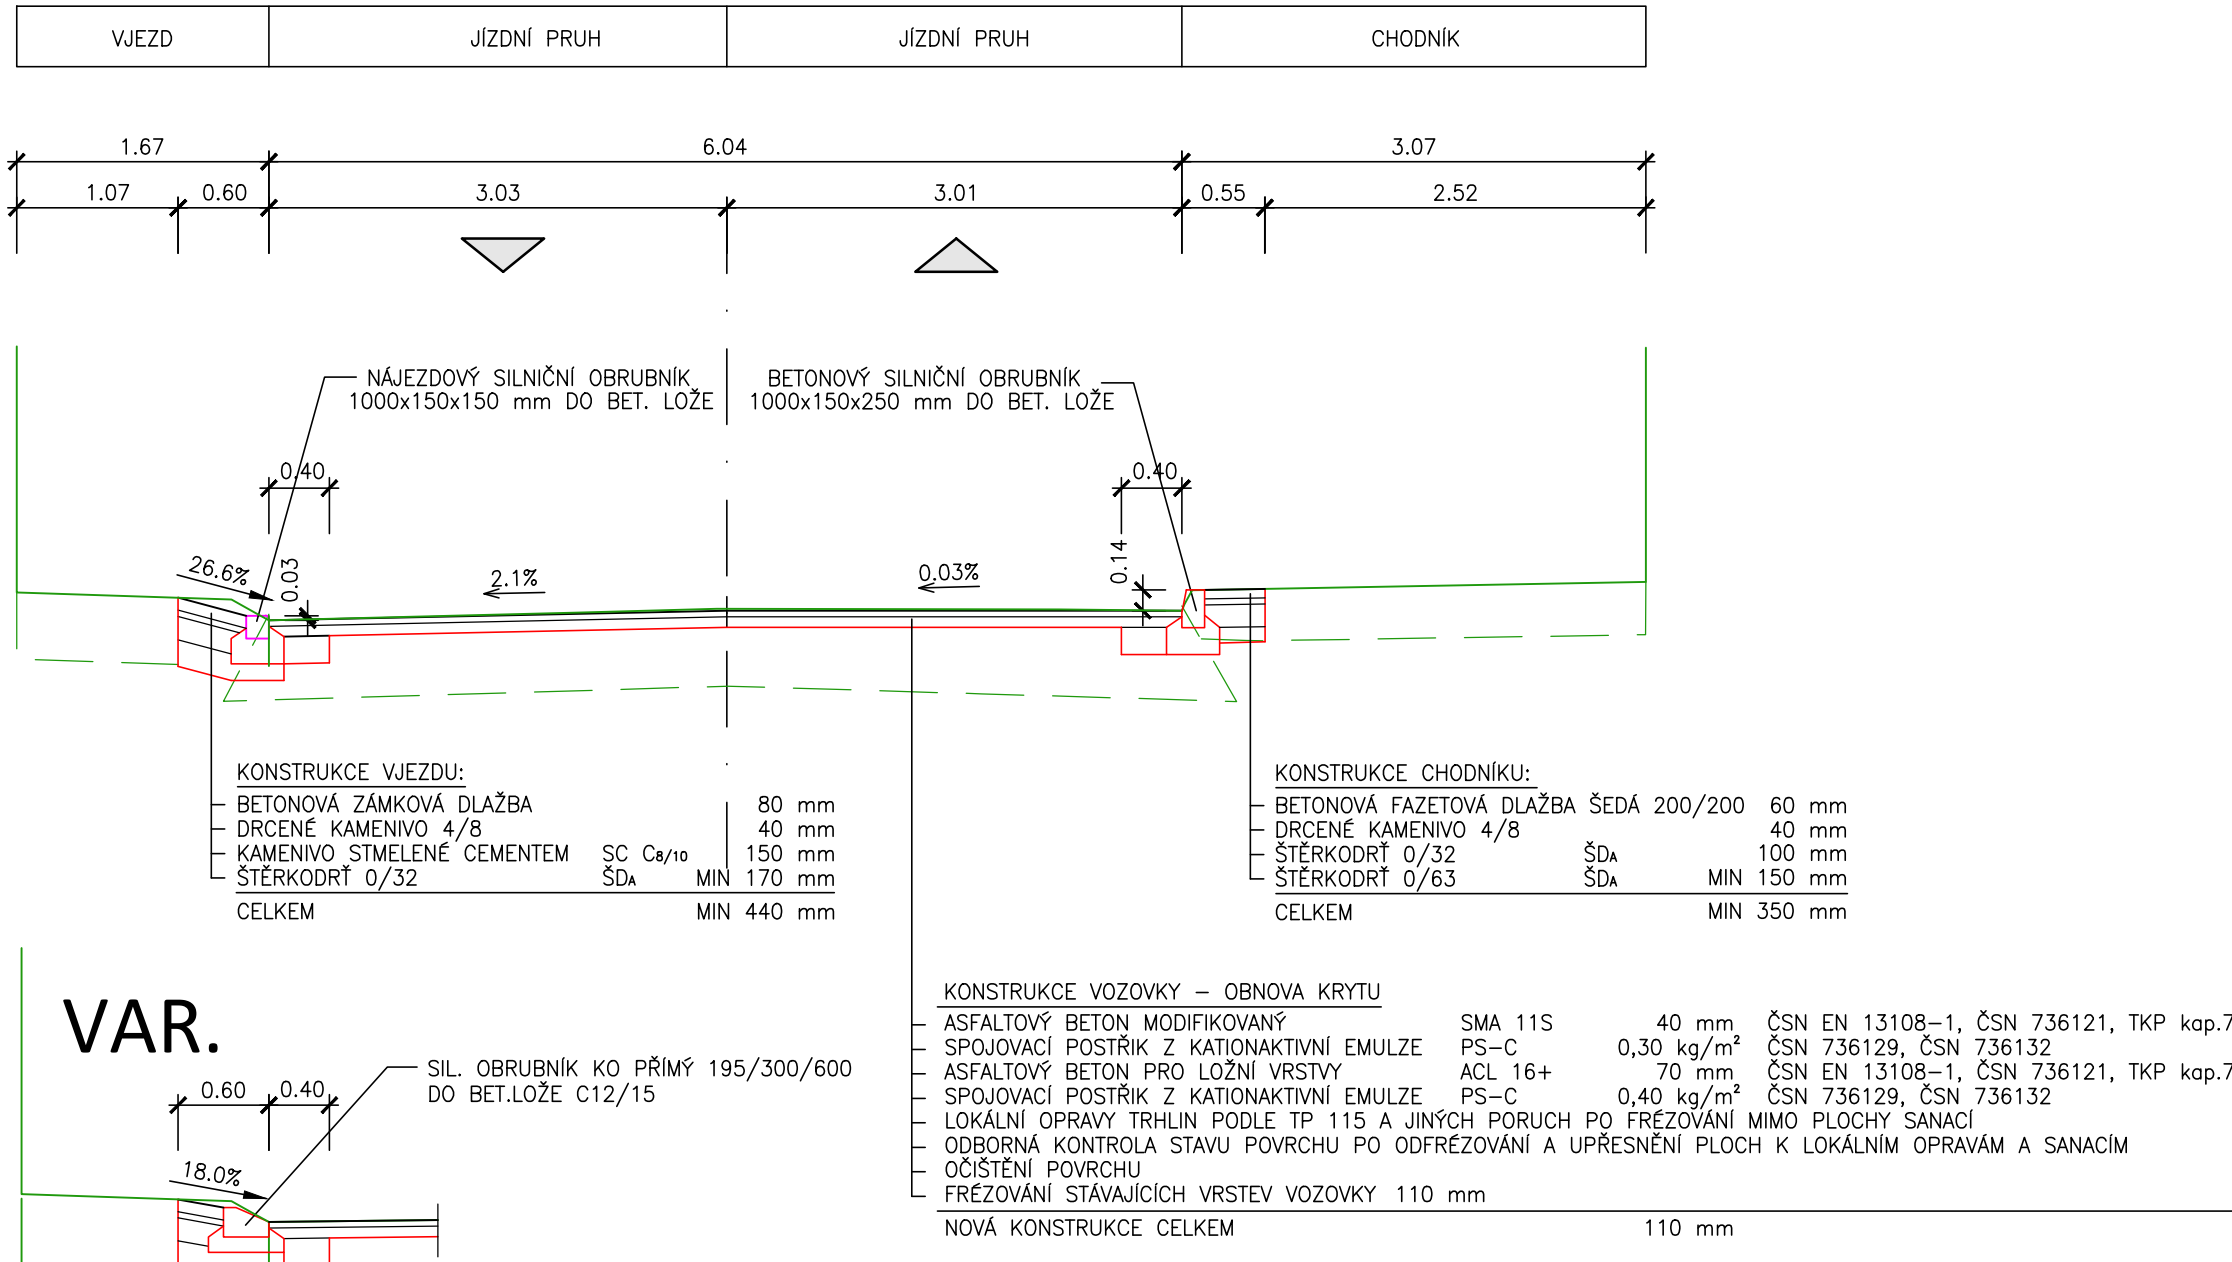


VAR.

0.080000

ŘEZ V MÍSTĚ ZRUŠENÉHO PŘECHODU A NOVÉHO ZÁBRADLÍ

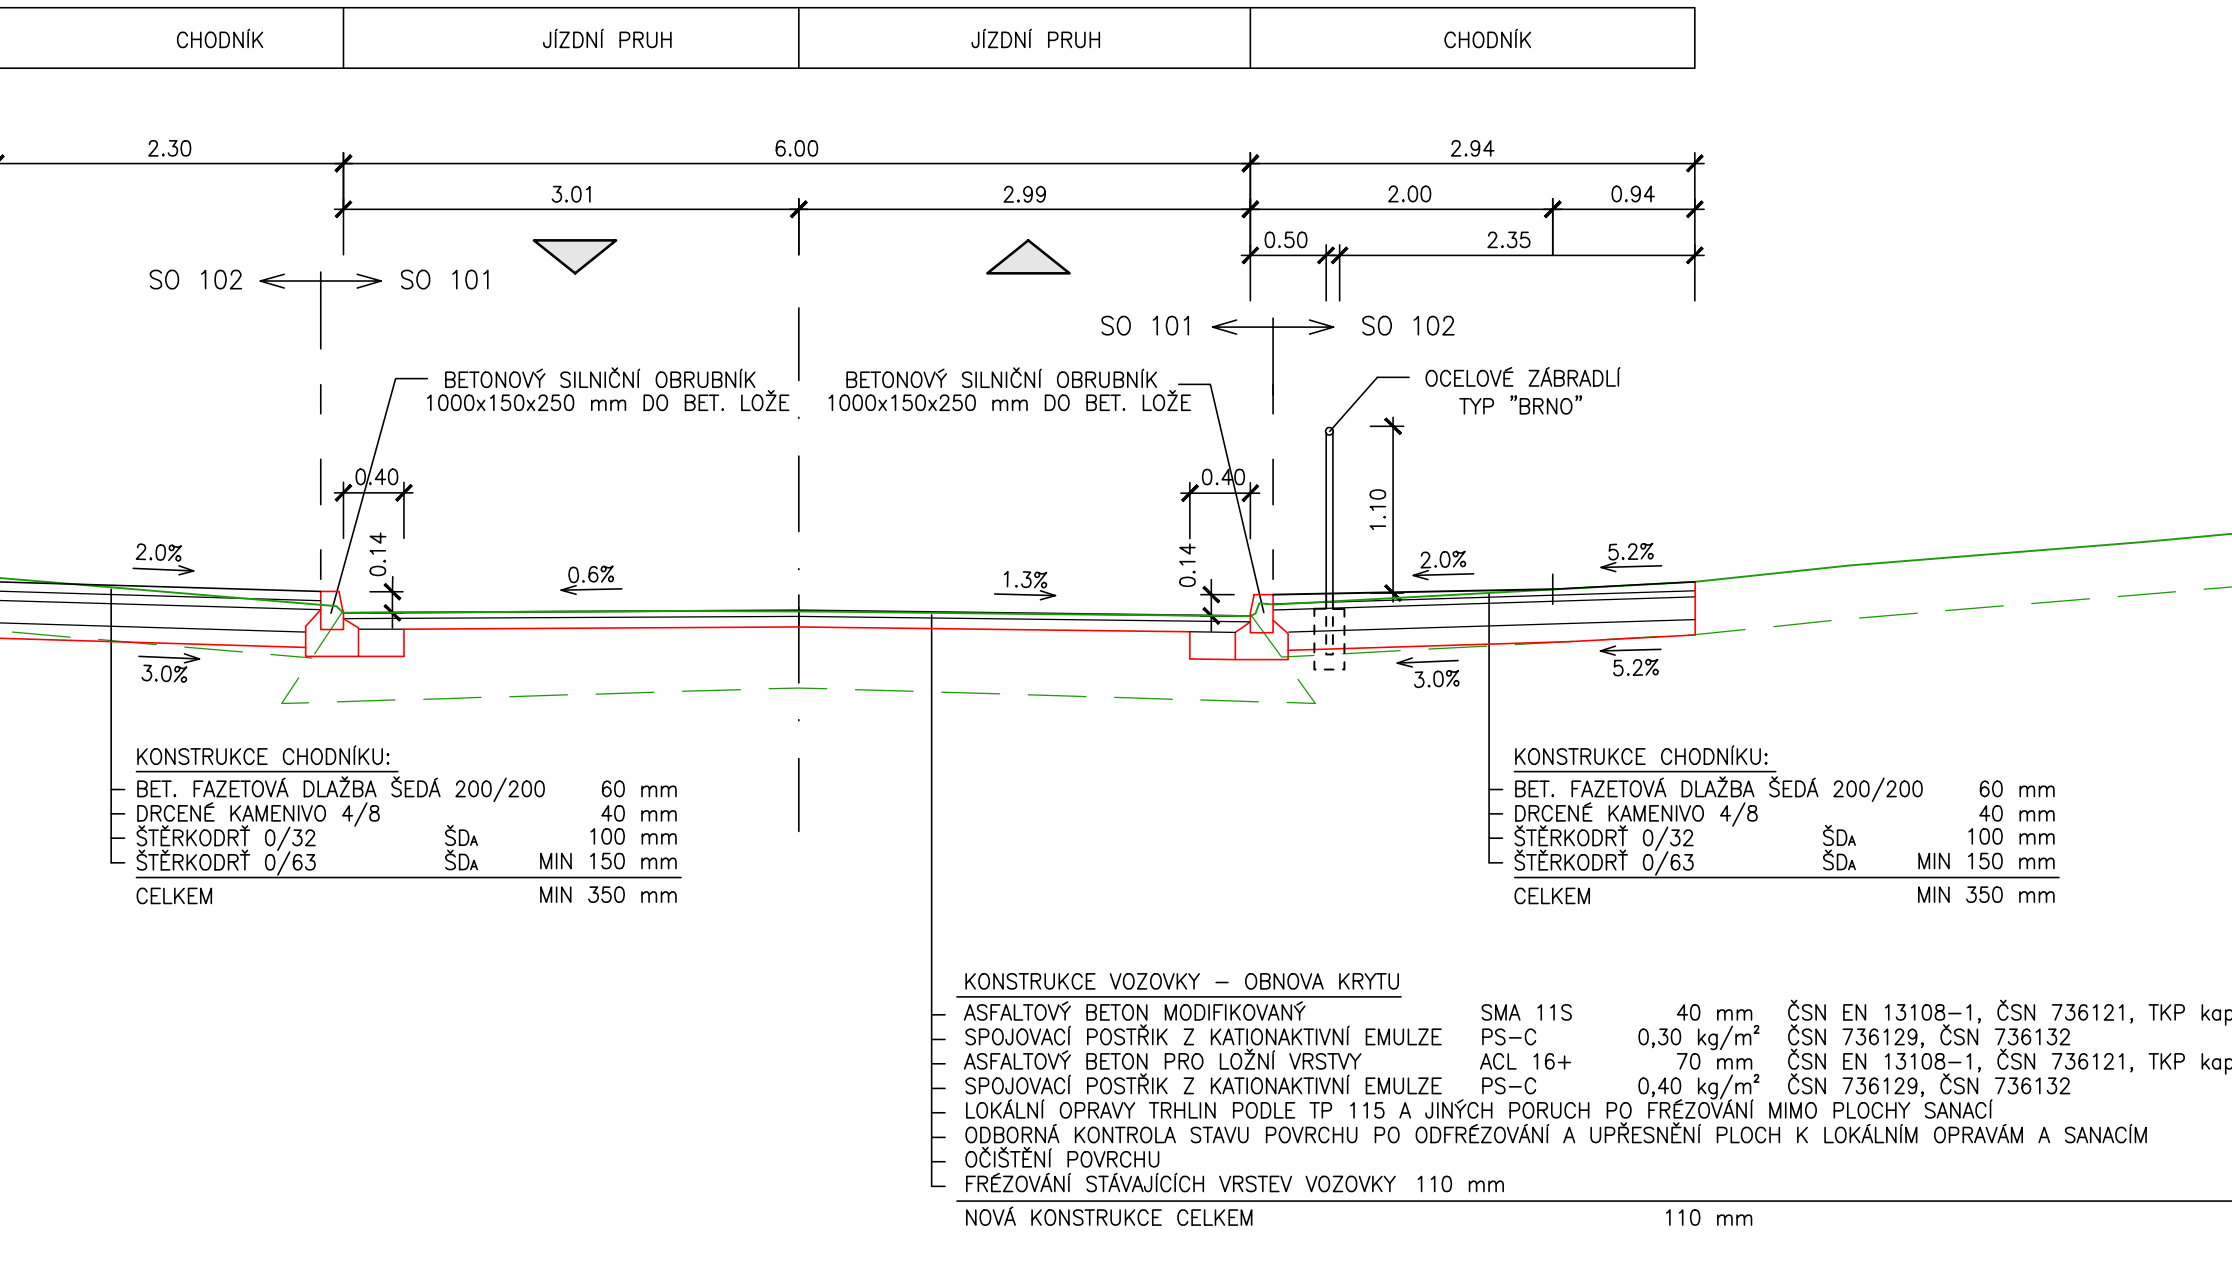


DETAIL V MÍSTĚ PODÉLNÉ SPÁRY MEZI BETONOVOU DESKOU A ASFALTEM

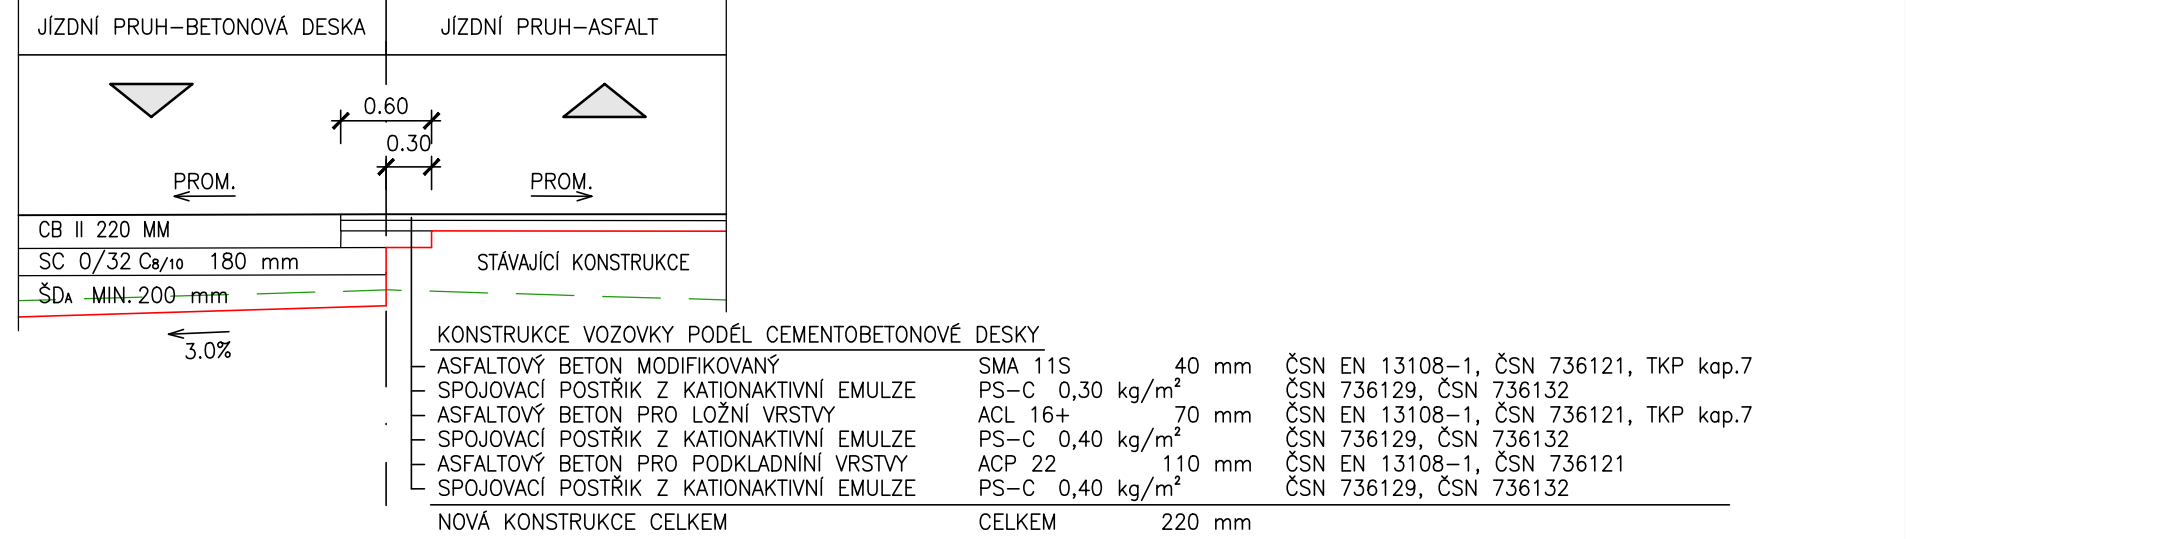


0.110000

ŘEZ V MÍSTĚ ZELENĚ A ZPŮSOB LOKÁLNÍ OPRAVY

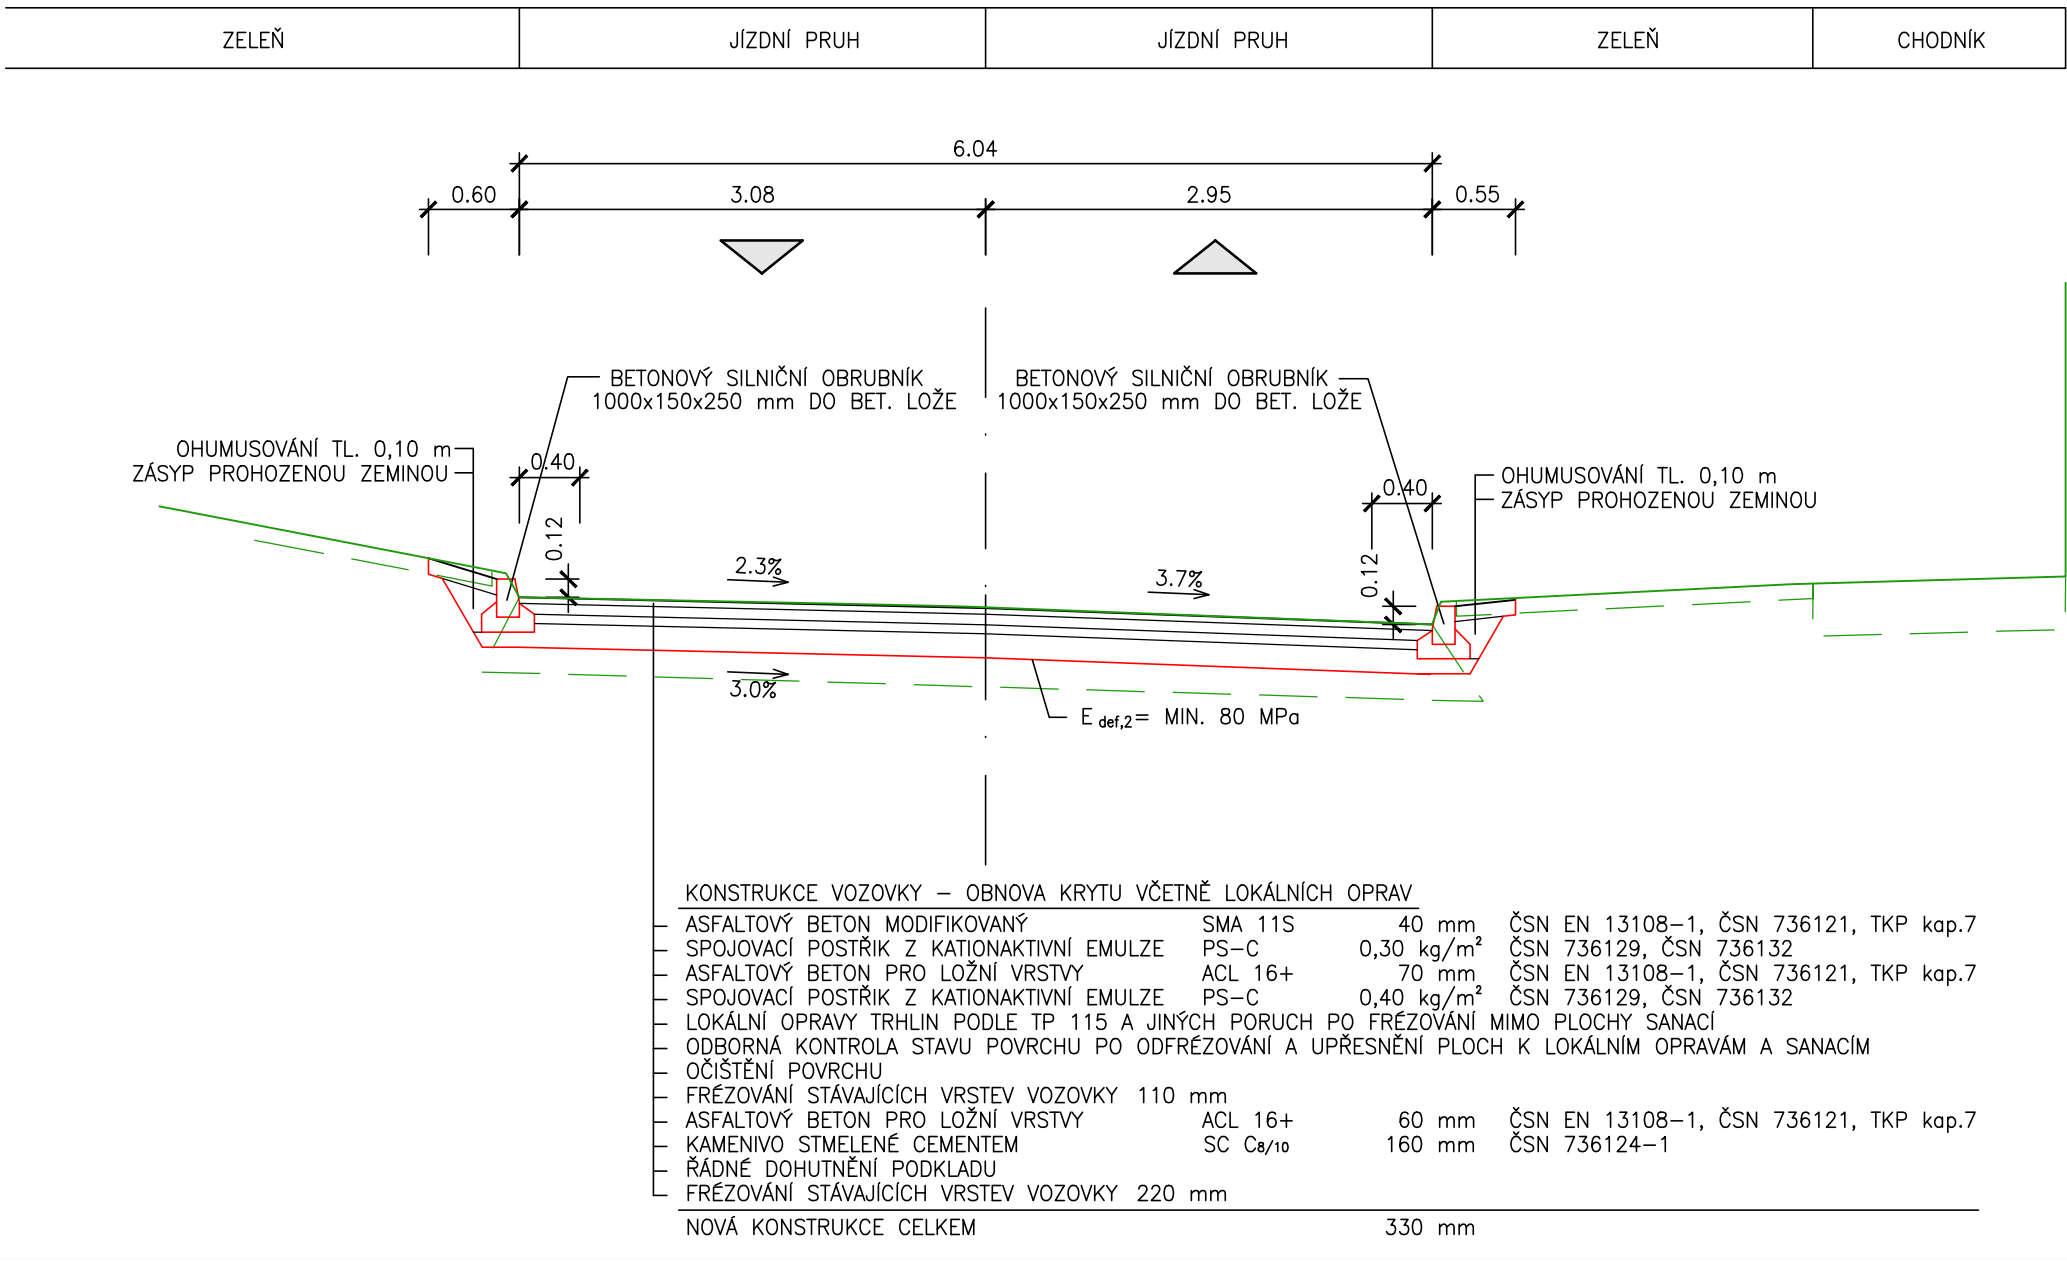

0.180000


ŘEZ V MÍSTĚ NÁJEZDU PŘES DVOI(TROJ)ŘÁDEK Z KOSTEK

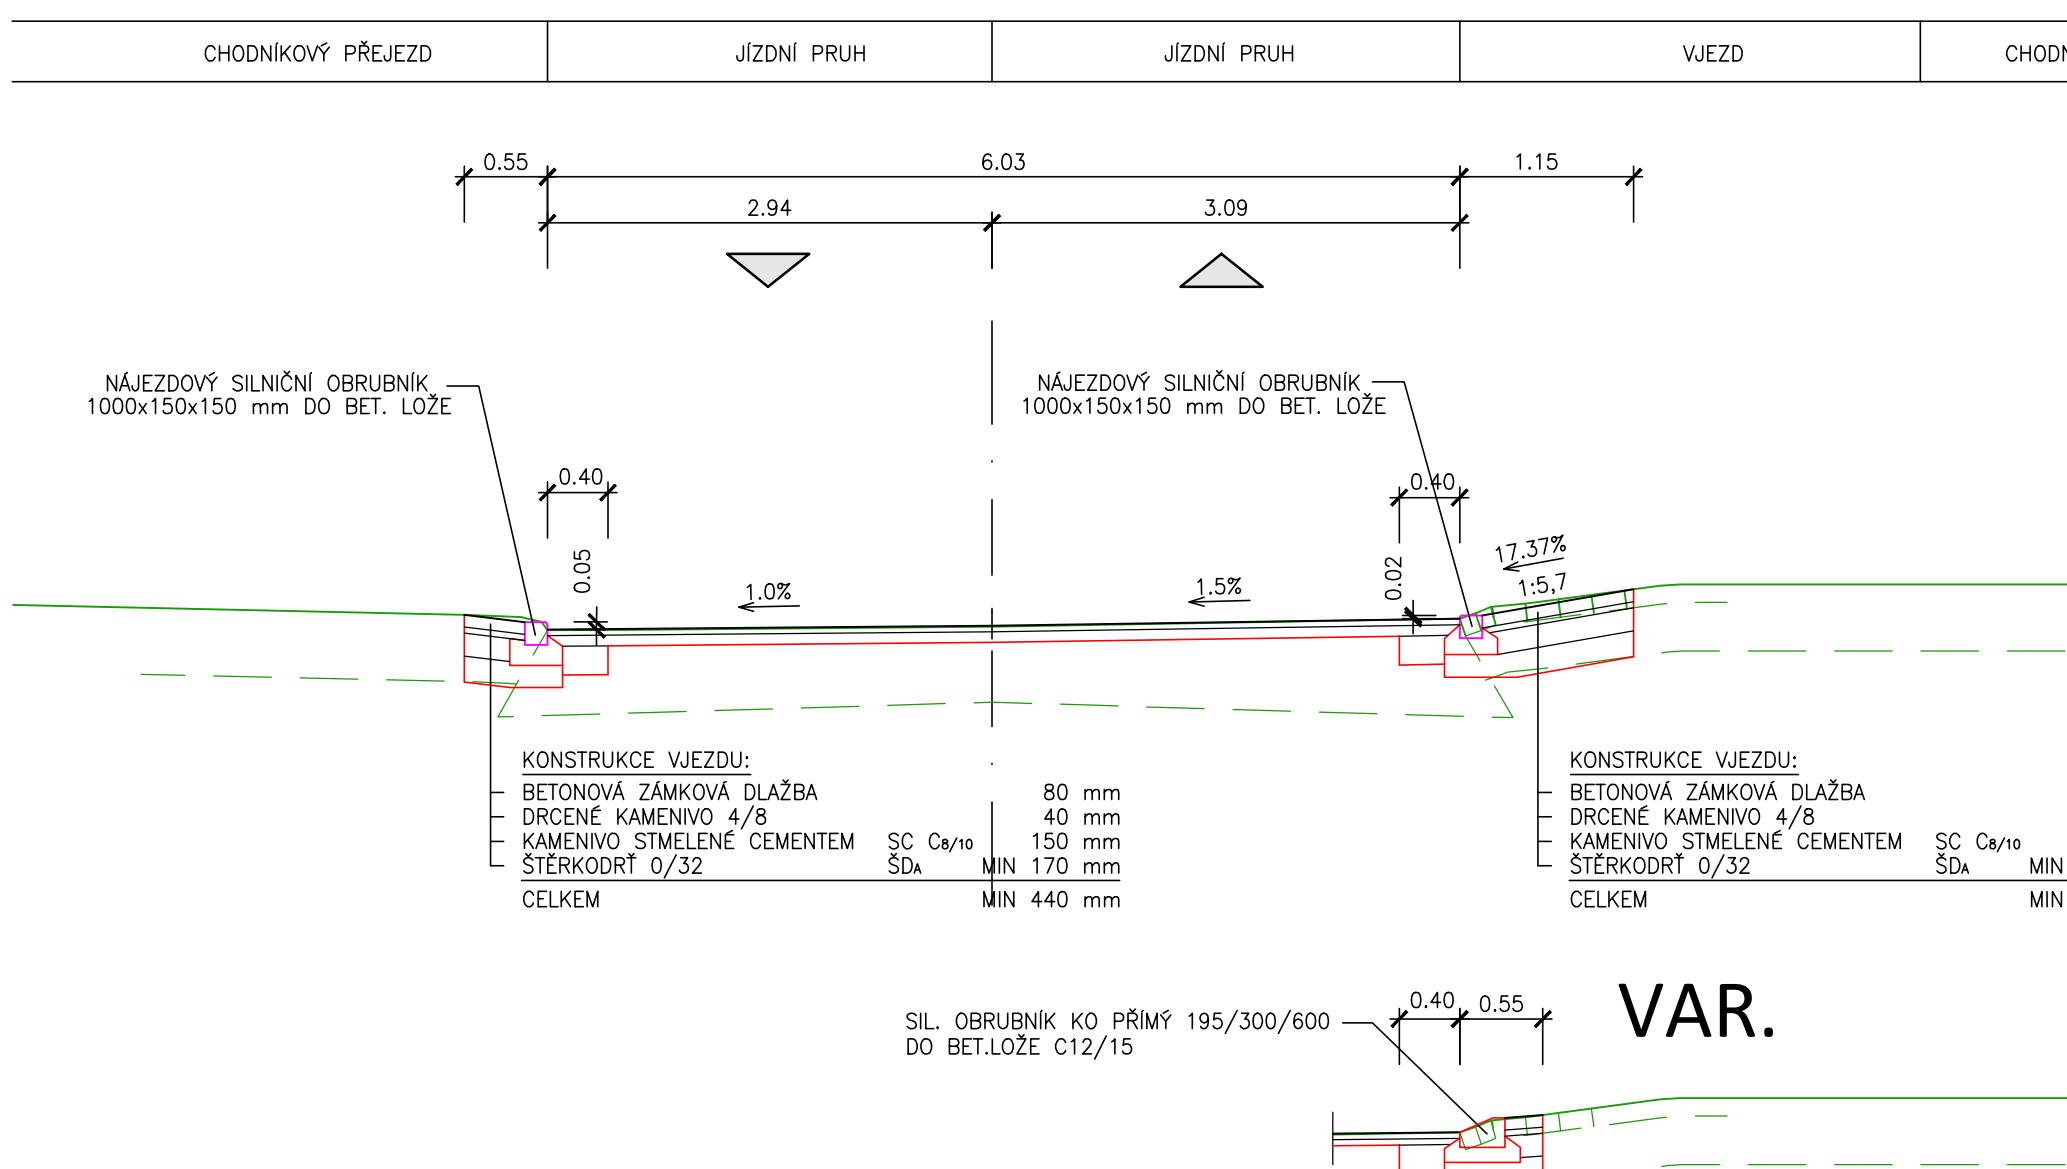

VAR.


0.320000

ŘEZ V MÍSTĚ PŘESUNUTÉHO PŘECHODU

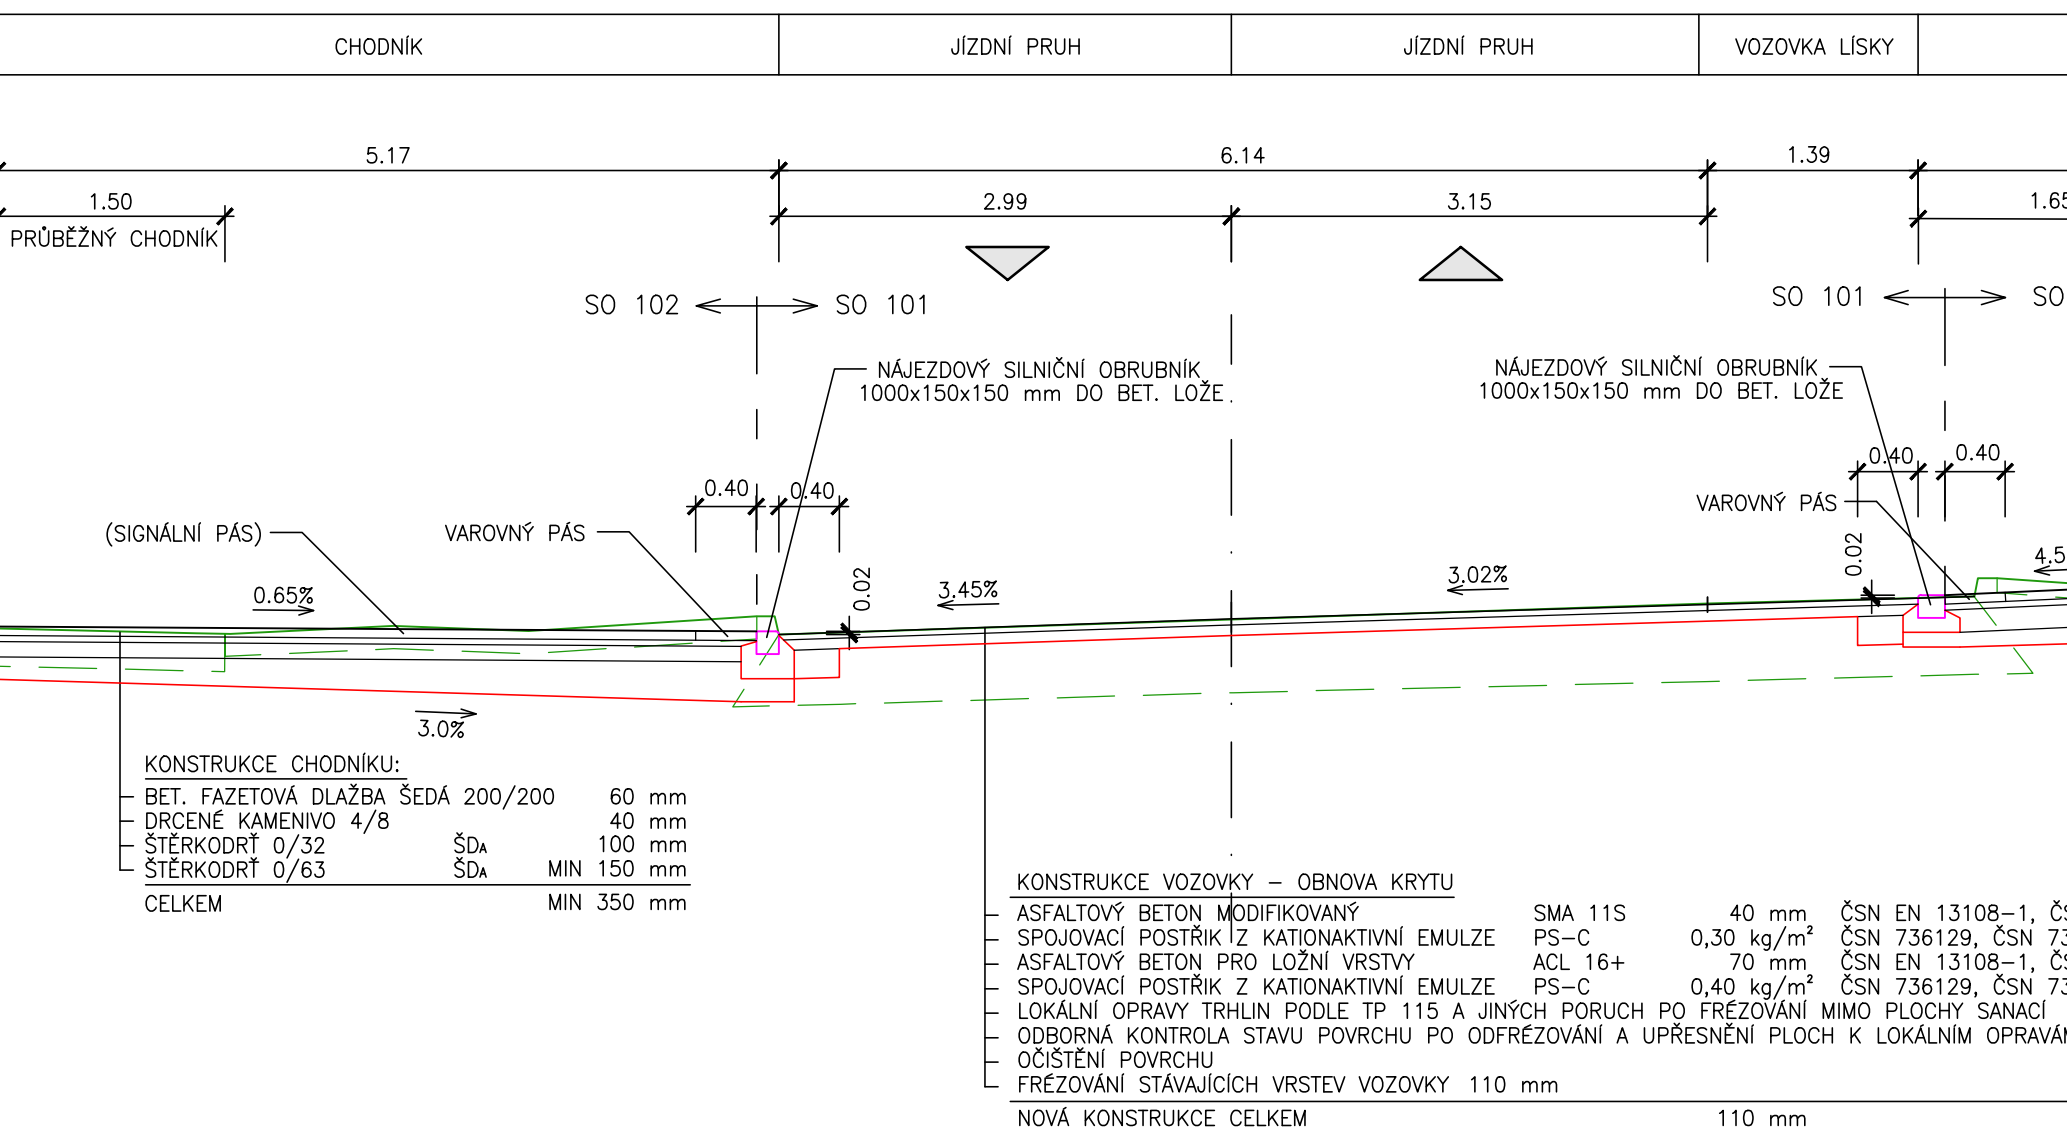

0.385000

ŘEZ V MÍSTĚ PŘECHODU A ODSUNUTÉHO CHODNÍKU

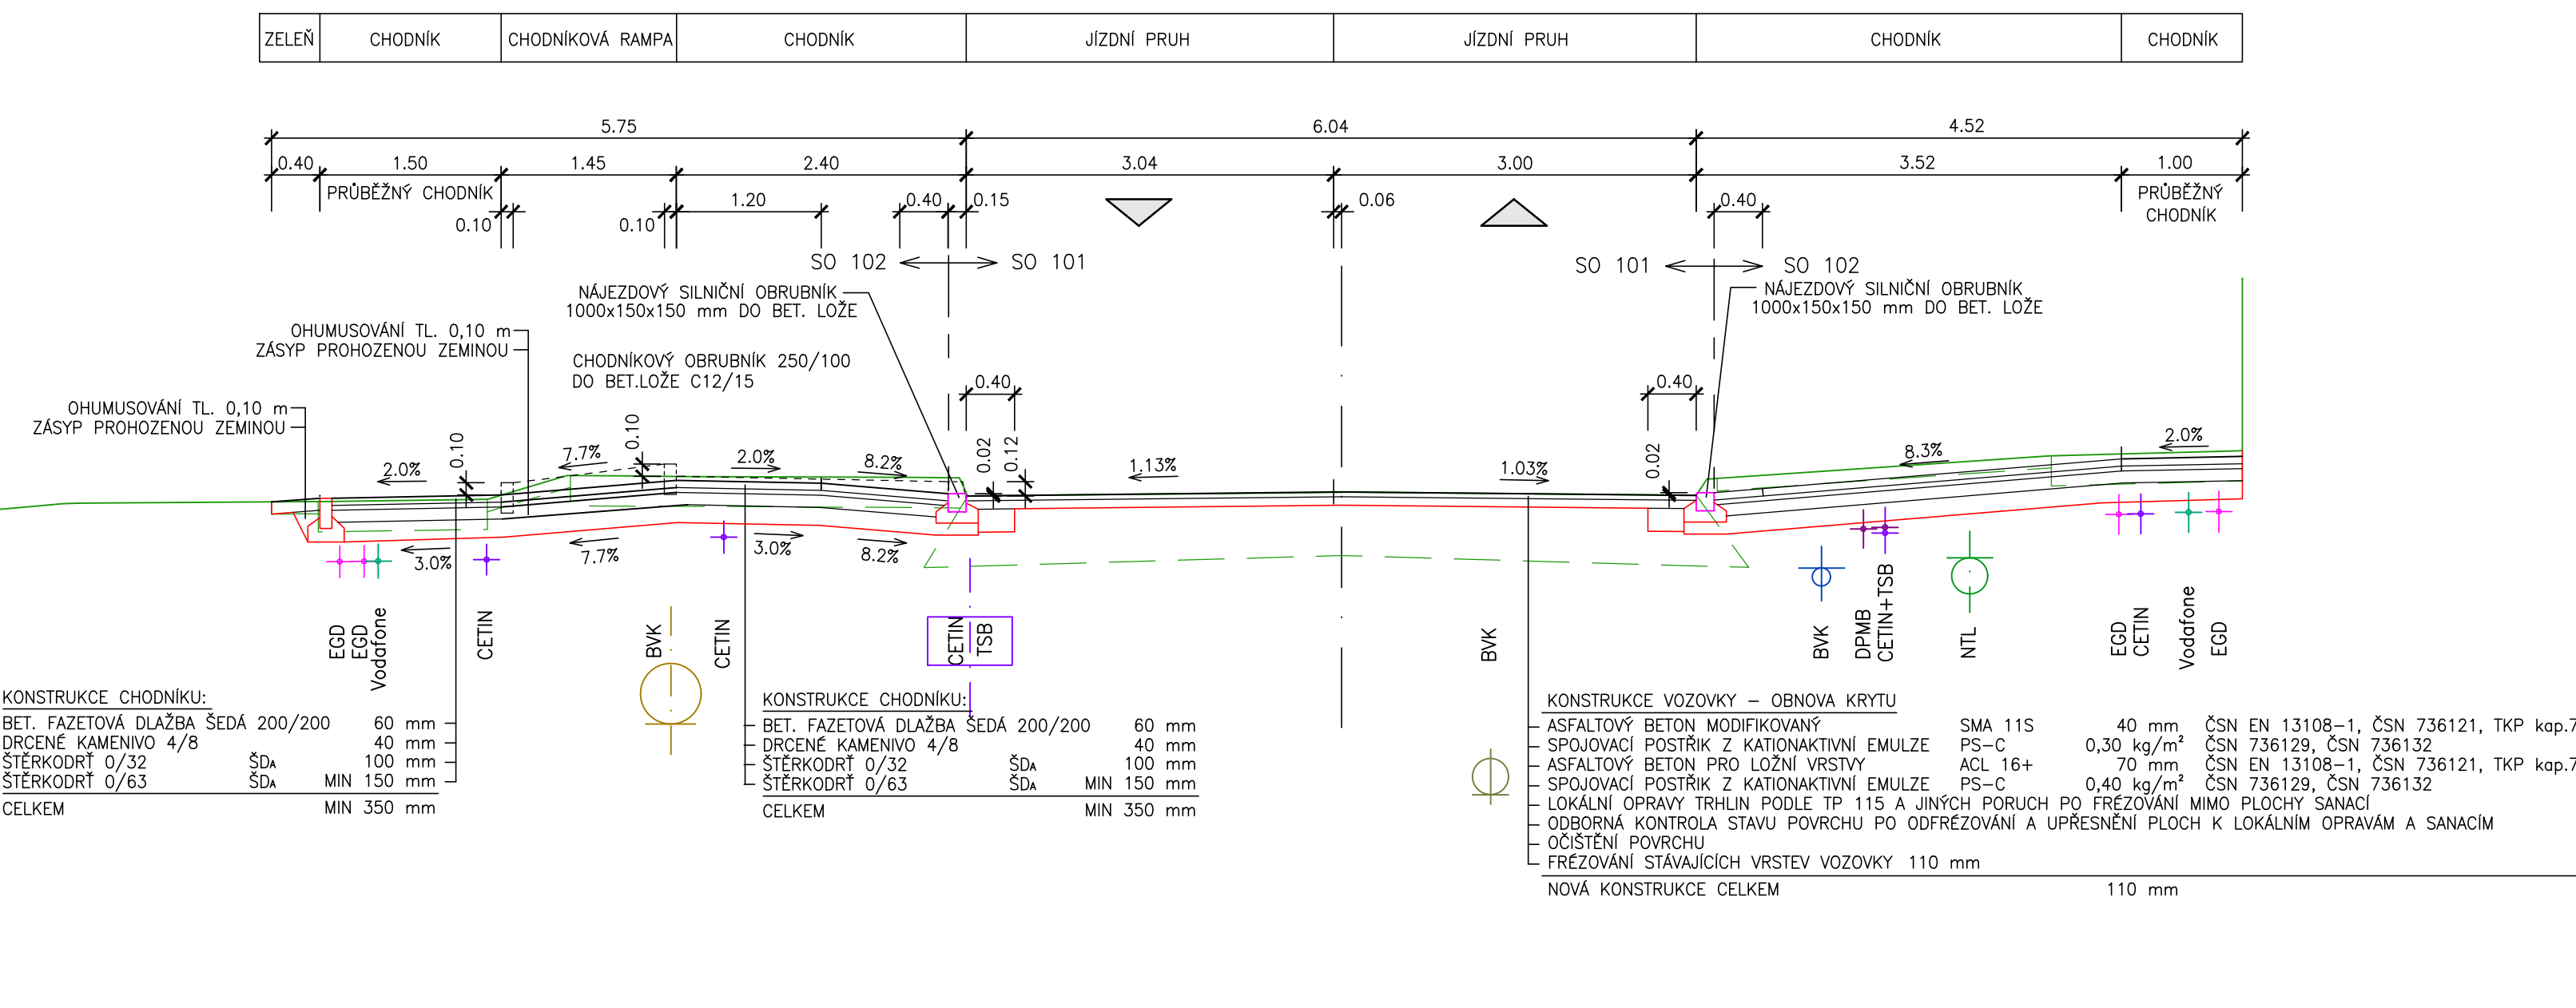


ZASTÁVKA LÍSKY

0.410000


ZASTÁVKA LÍSKY

ŘEZ V MÍSTĚ ZASTÁVEK MHD S ODVODŇOVACÍMI ŽLABY

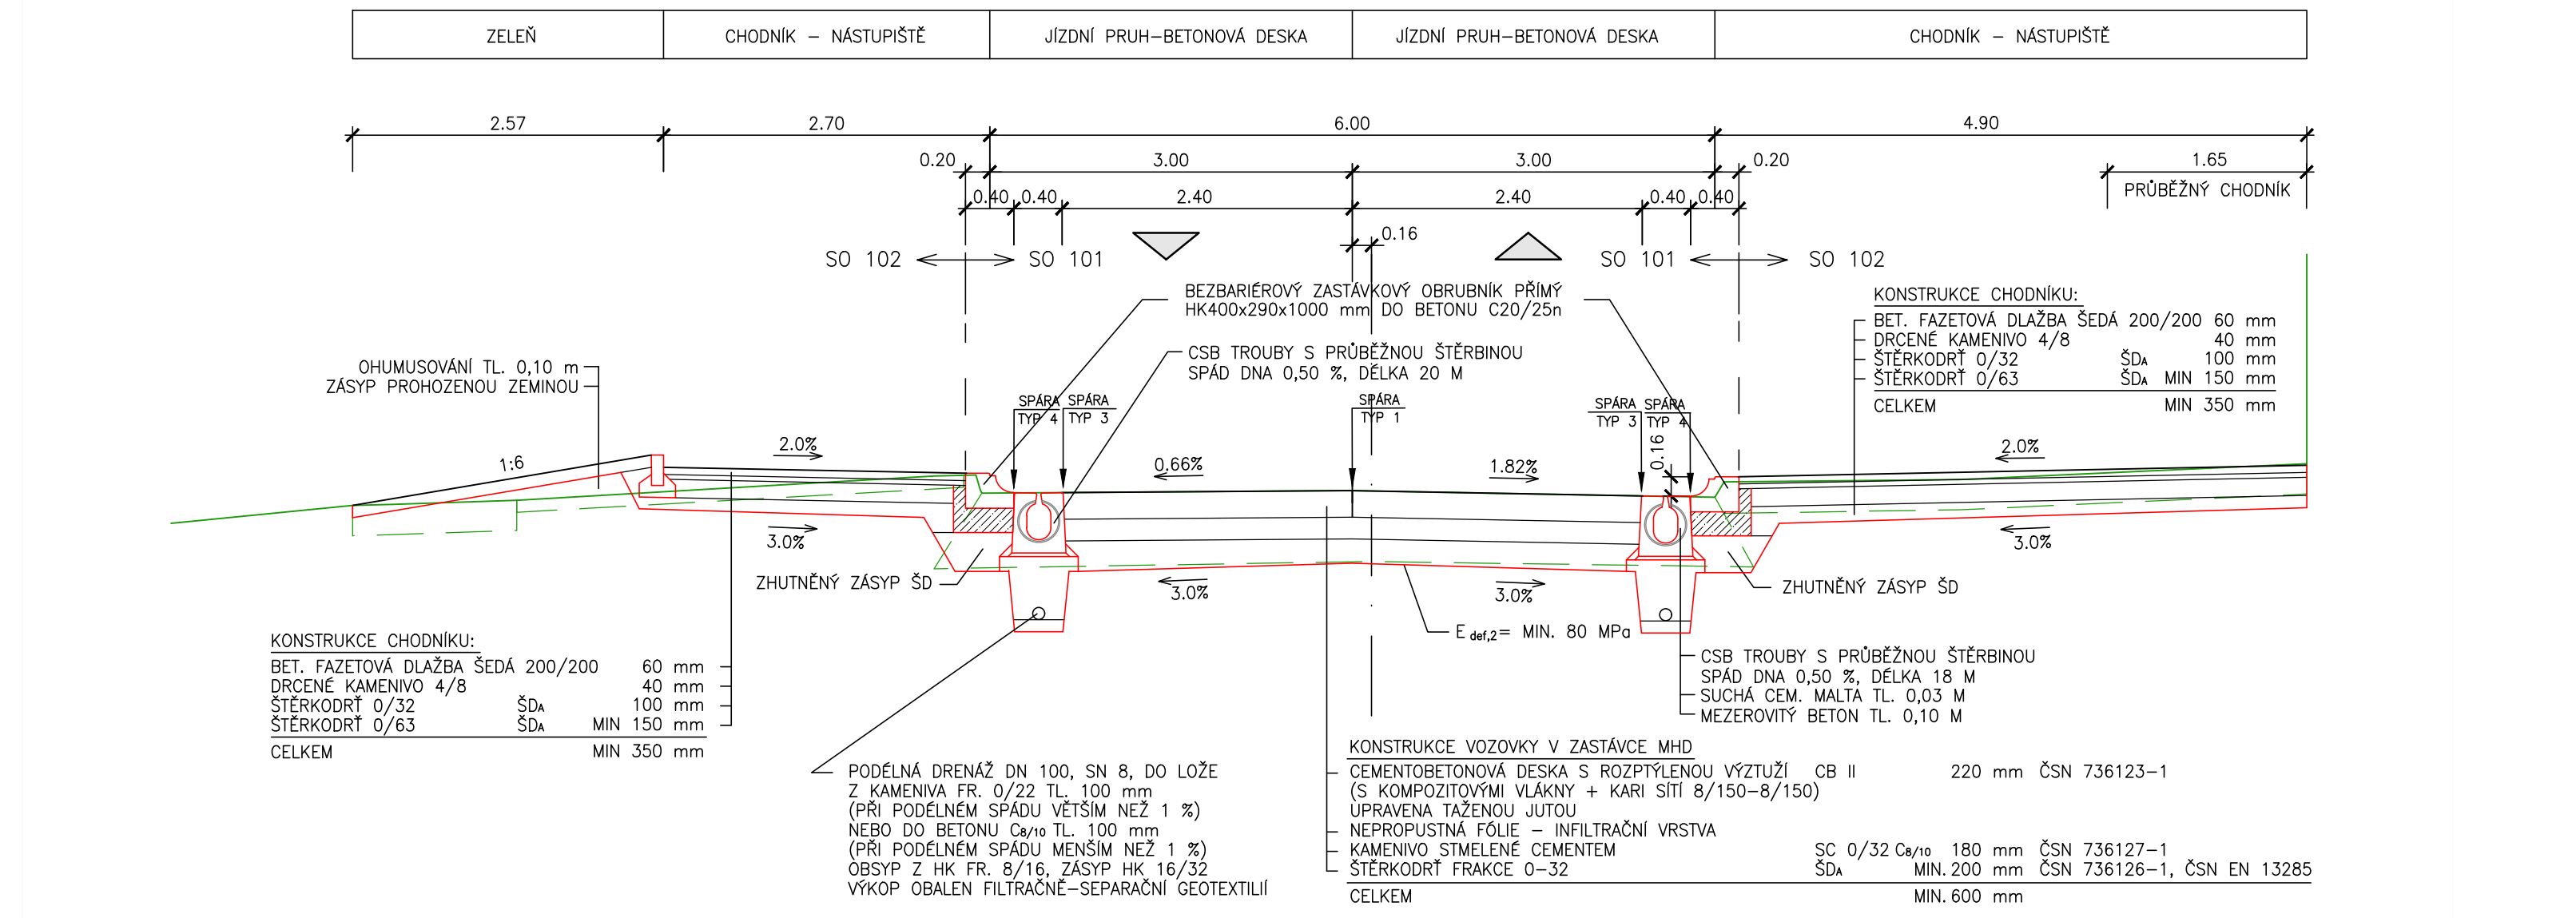


0.464000


ŘEZ V KŘÍŽOVATCE S UL. KNÍNIČSKOU

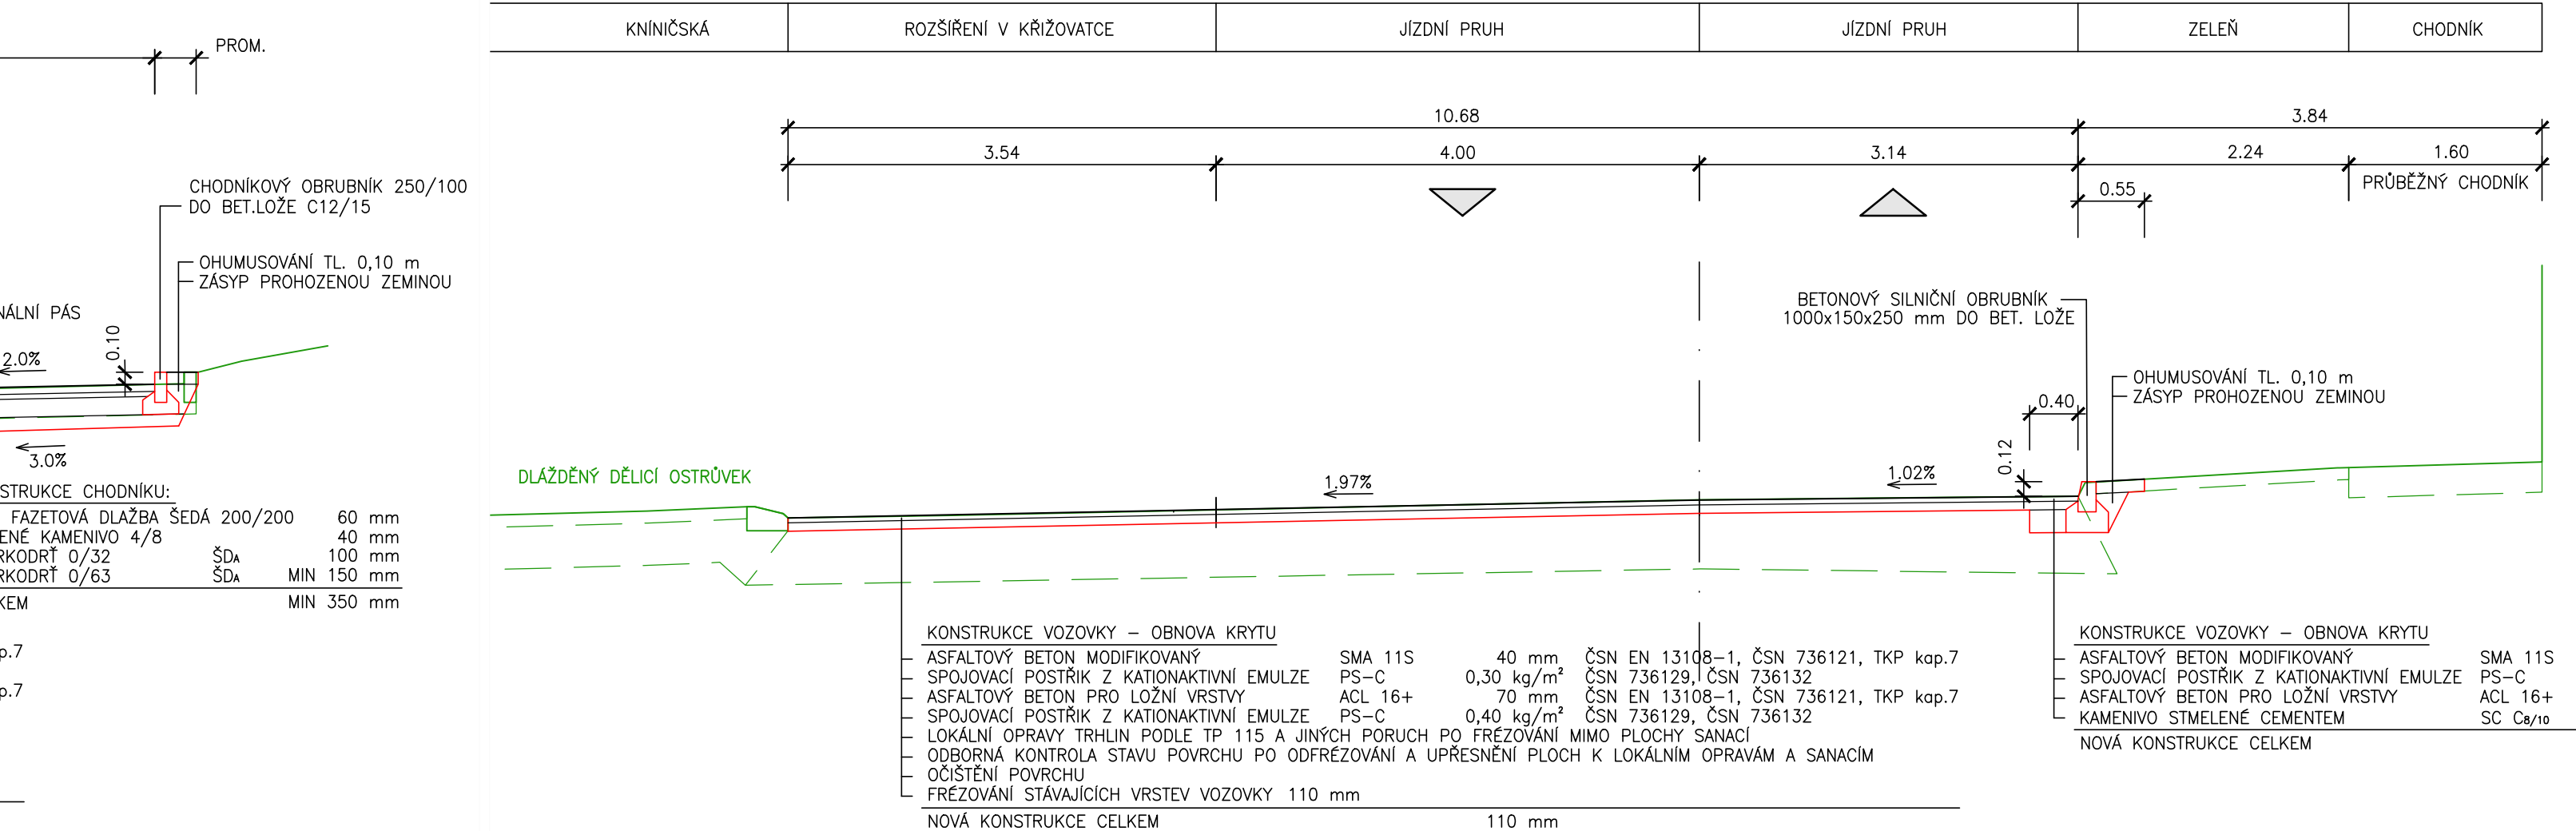


POUŽITÉ TYPY SPÁR: 1 : 20

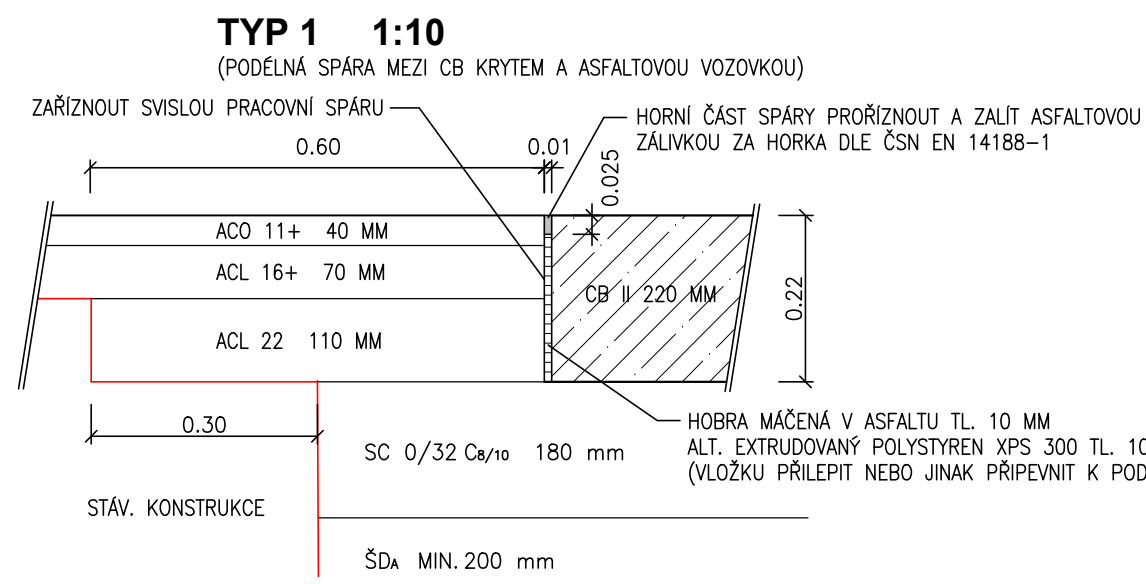


TYP 2 1:10

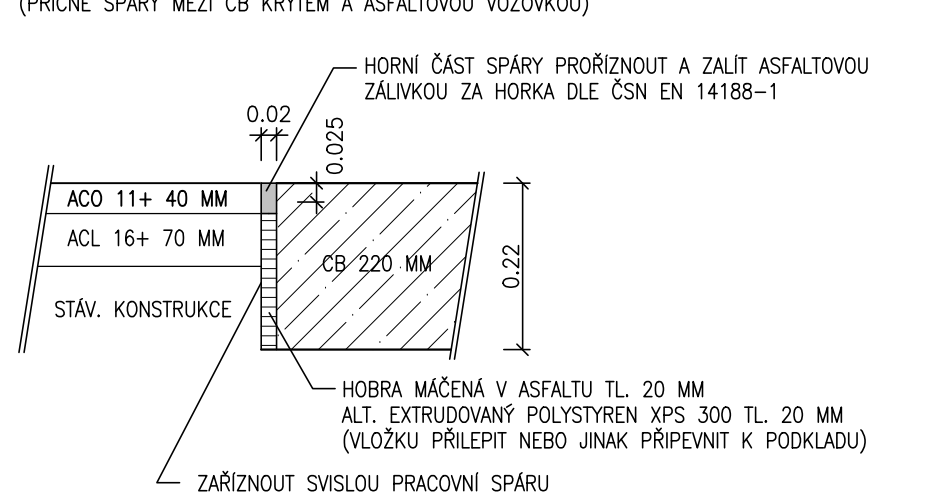


TYP 3 1:10

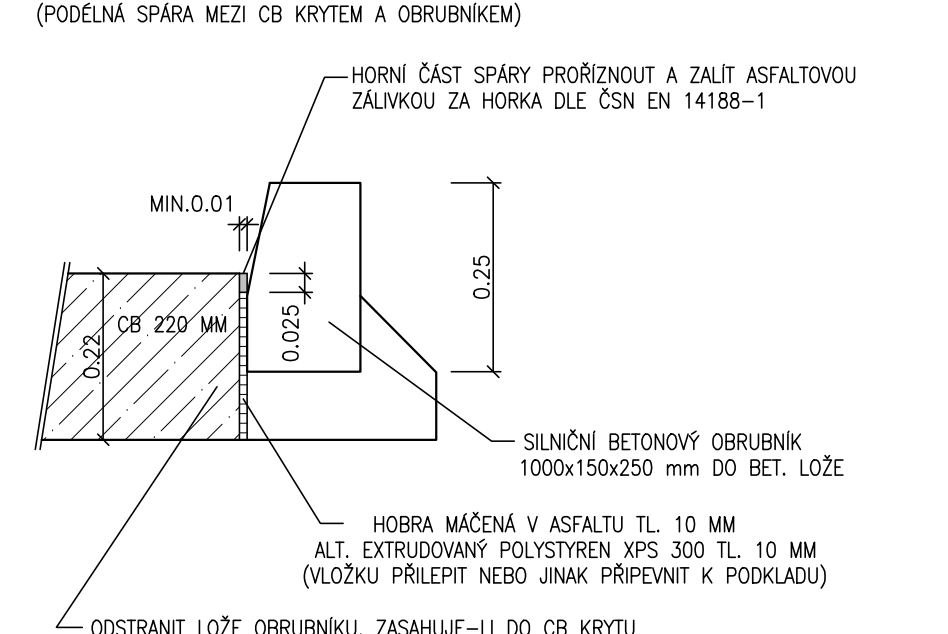


TYP 3 1:10

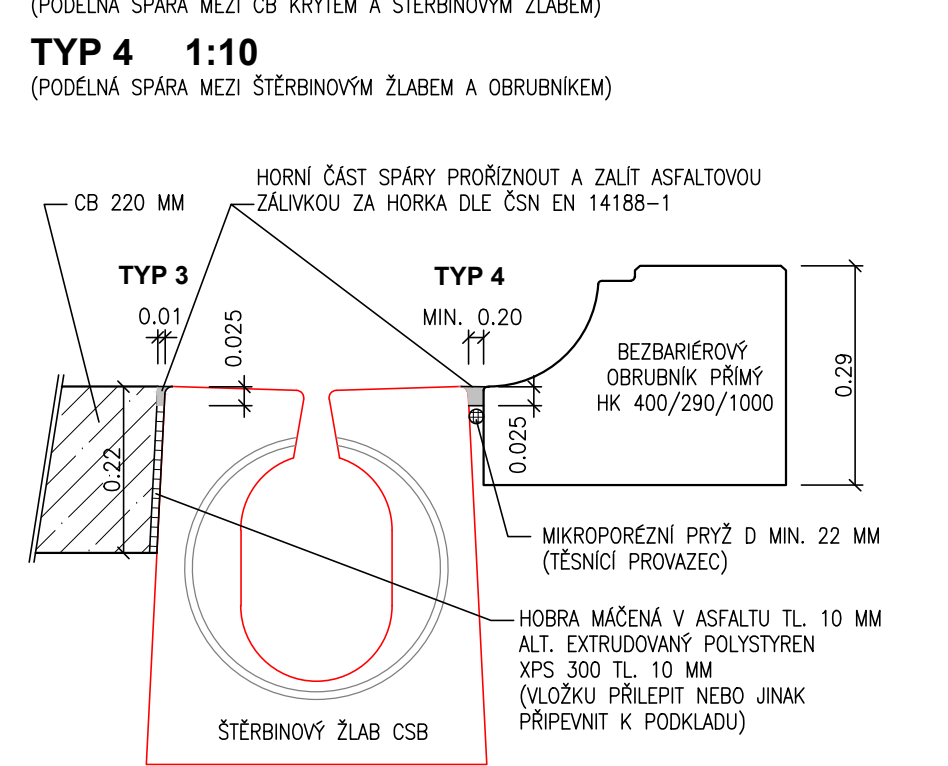

TYP 5 1:5

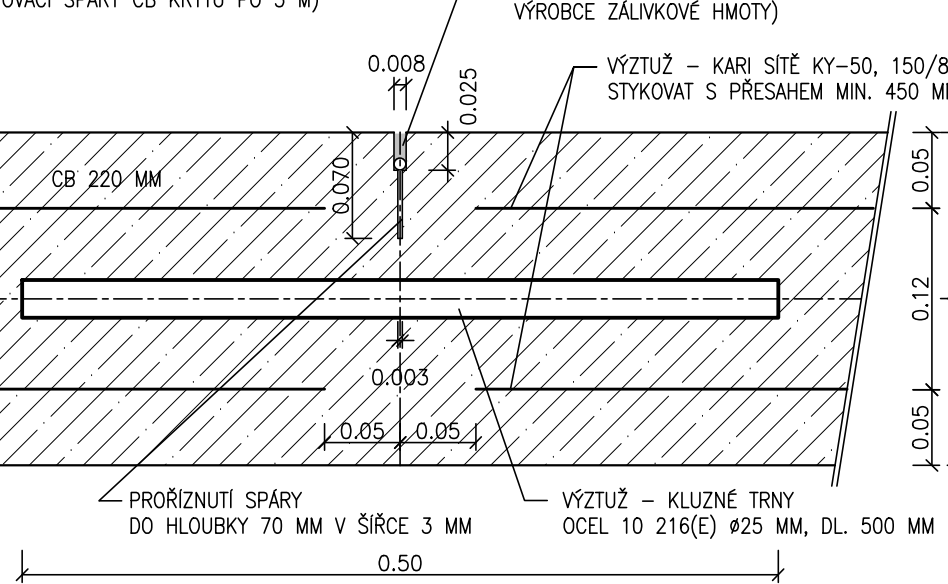

SANACE PŘÍČNÝCH TRHLIN
1 : 20

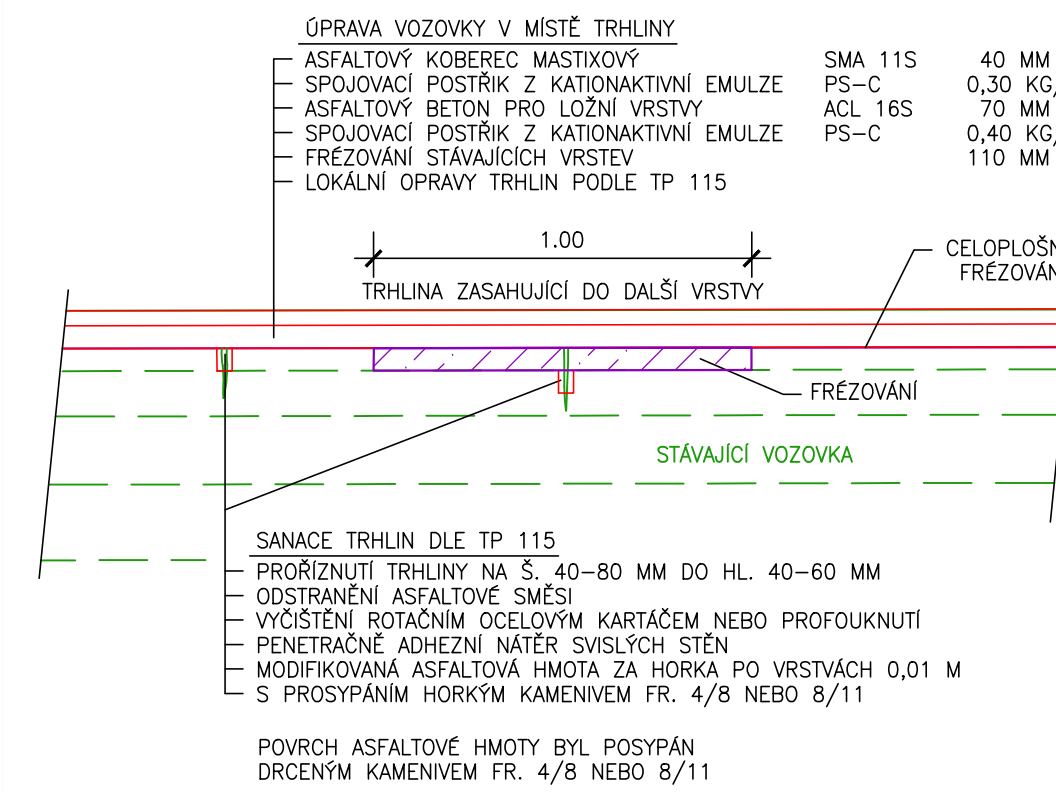

SO 101

OBJEDNATEL		BRNĚNSKÉ KOMUNIKACE a.s.		RENNESKÁ TRÁVA 7871a, 639 00 BRNO - STYŘICE	
GENERALNÍ PROJEKTANT		VIAPONT, s.r.o.		VOVNÍ 25813, 602 00 BRNO	
HLAVNÍ INŽENÝR PROJEKTU		ING. IVO FISCHER		ING. IVO FISCHER	
ZODPOVĚDNÝ PROJEKTANT		ING. JIŘKA RAUBOVÁ		ING. JIŘKA RAUBOVÁ	
VYPRACOVÁVAL		ING. JIŘKA RAUBOVÁ		ING. JIŘKA RAUBOVÁ	
KONTROLOVAL		ING. JIŘKA RAUBOVÁ		ING. JIŘKA RAUBOVÁ	
OKRES:		BRNO - MĚSTO		KRAJ: JIHOVMORAVSKÝ	
KATASTRÁLNÍ ÚZEMÍ:		KOMIN		KOMIN	
NAZEV AKCE:		BRANKA, BYSTRČKÁ - PDPS		OPRAVA KOMUNIKACE	
STAVEBNÍ OBJEKT:		101 OPRAVA KOMUNIKACE		101 OPRAVA KOMUNIKACE	
NAZEV PŘÍLOHY:		VZOROVÉ PŘÍČNÉ ŘEZY - 1. ETAPA		VZOROVÉ PŘÍČNÉ ŘEZY - 1. ETAPA	
DATUM		DUBEN 2025		DUBEN 2025	
FORMÁT		14 A4		14 A4	
MĚŘÍTKO		1 : 50, 1 : 10		1 : 50, 1 : 10	
STUPEŇ		PDPS		PDPS	
Č. ZAKÁZKY		2589-01		2589-01	
ARCHIVNÍ Č.		2589-01		2589-01	
Č. SOUPŘÍLOHY		Č. PŘÍLOHY		Č. PŘÍLOHY	
3.1		3.1		3.1	