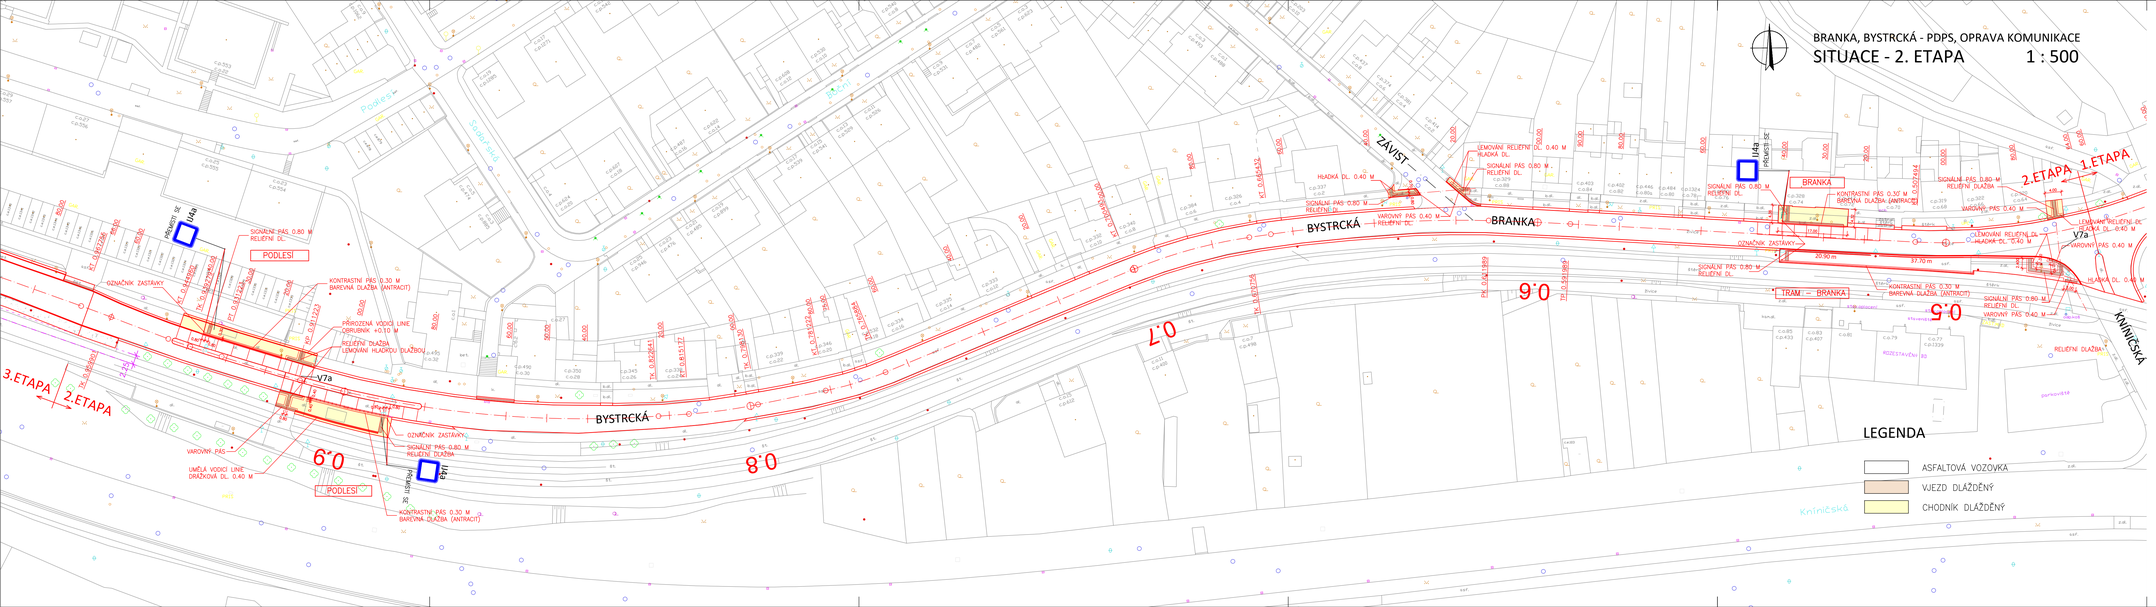

SO 102

D

OBJEDNATEL

BRNĚNSKÉ KOMUNIKACE a.s.
RENNESKÁ TŘÍDA 787/1a, 639 00 BRNO - STŘÝRICE

GENERÁLNÍ PROJEKTANT	VIAPONT, s.r.o. VODNÍ 258/13, 602 00 BRNO	ČÍSLO ZAKÁZKY	2589-01
HLAVNÍ INŽENÝR PROJEKTU	ING. IVO FISCHER		

PROJEKČNÍ A INŽENÝRSKÁ KANCELÁŘ
VODNÍ 13, 602 00 BRNO

ZODPOVĚDNÝ PROJEKTANT	ING. JITKA RAUSOVÁ		
VYPRACOVAL	ING. JITKA RAUSOVÁ		
KONTROLOVAL	ING. JACEK WENDRIŃSKI		
OKRES:	BRNO - MĚSTO	KRAJ:	JIHOMORAVSKÝ
KATASTRÁLNÍ ÚZEMÍ	KOMÍN		

NÁZEV AKCE:	BRANKA, BYSTRCKÁ - PDPS OPRAVA KOMUNIKACE	DATUM	DUBEN 2025
		FORMÁT	2 A4
		MĚŘÍTKO	1 : 500
STAVEBNÍ OBJEKT:	102 OPRAVA CHODNÍKŮ	STUPEŇ	PDPS
		Č. ZAKÁZKY	2589-01
		ARCHIVNÍ Č.	2589-01
NÁZEV PŘÍLOHY:	SITUACE - 2. ETAPA	Č. SOUPRAVY	Č. PŘÍLOHY 2.2