



0.080000

ŘEZ V MÍSTĚ ZRUŠENÉHO PŘECHODU A NOVÉHO ZÁBRADLÍ

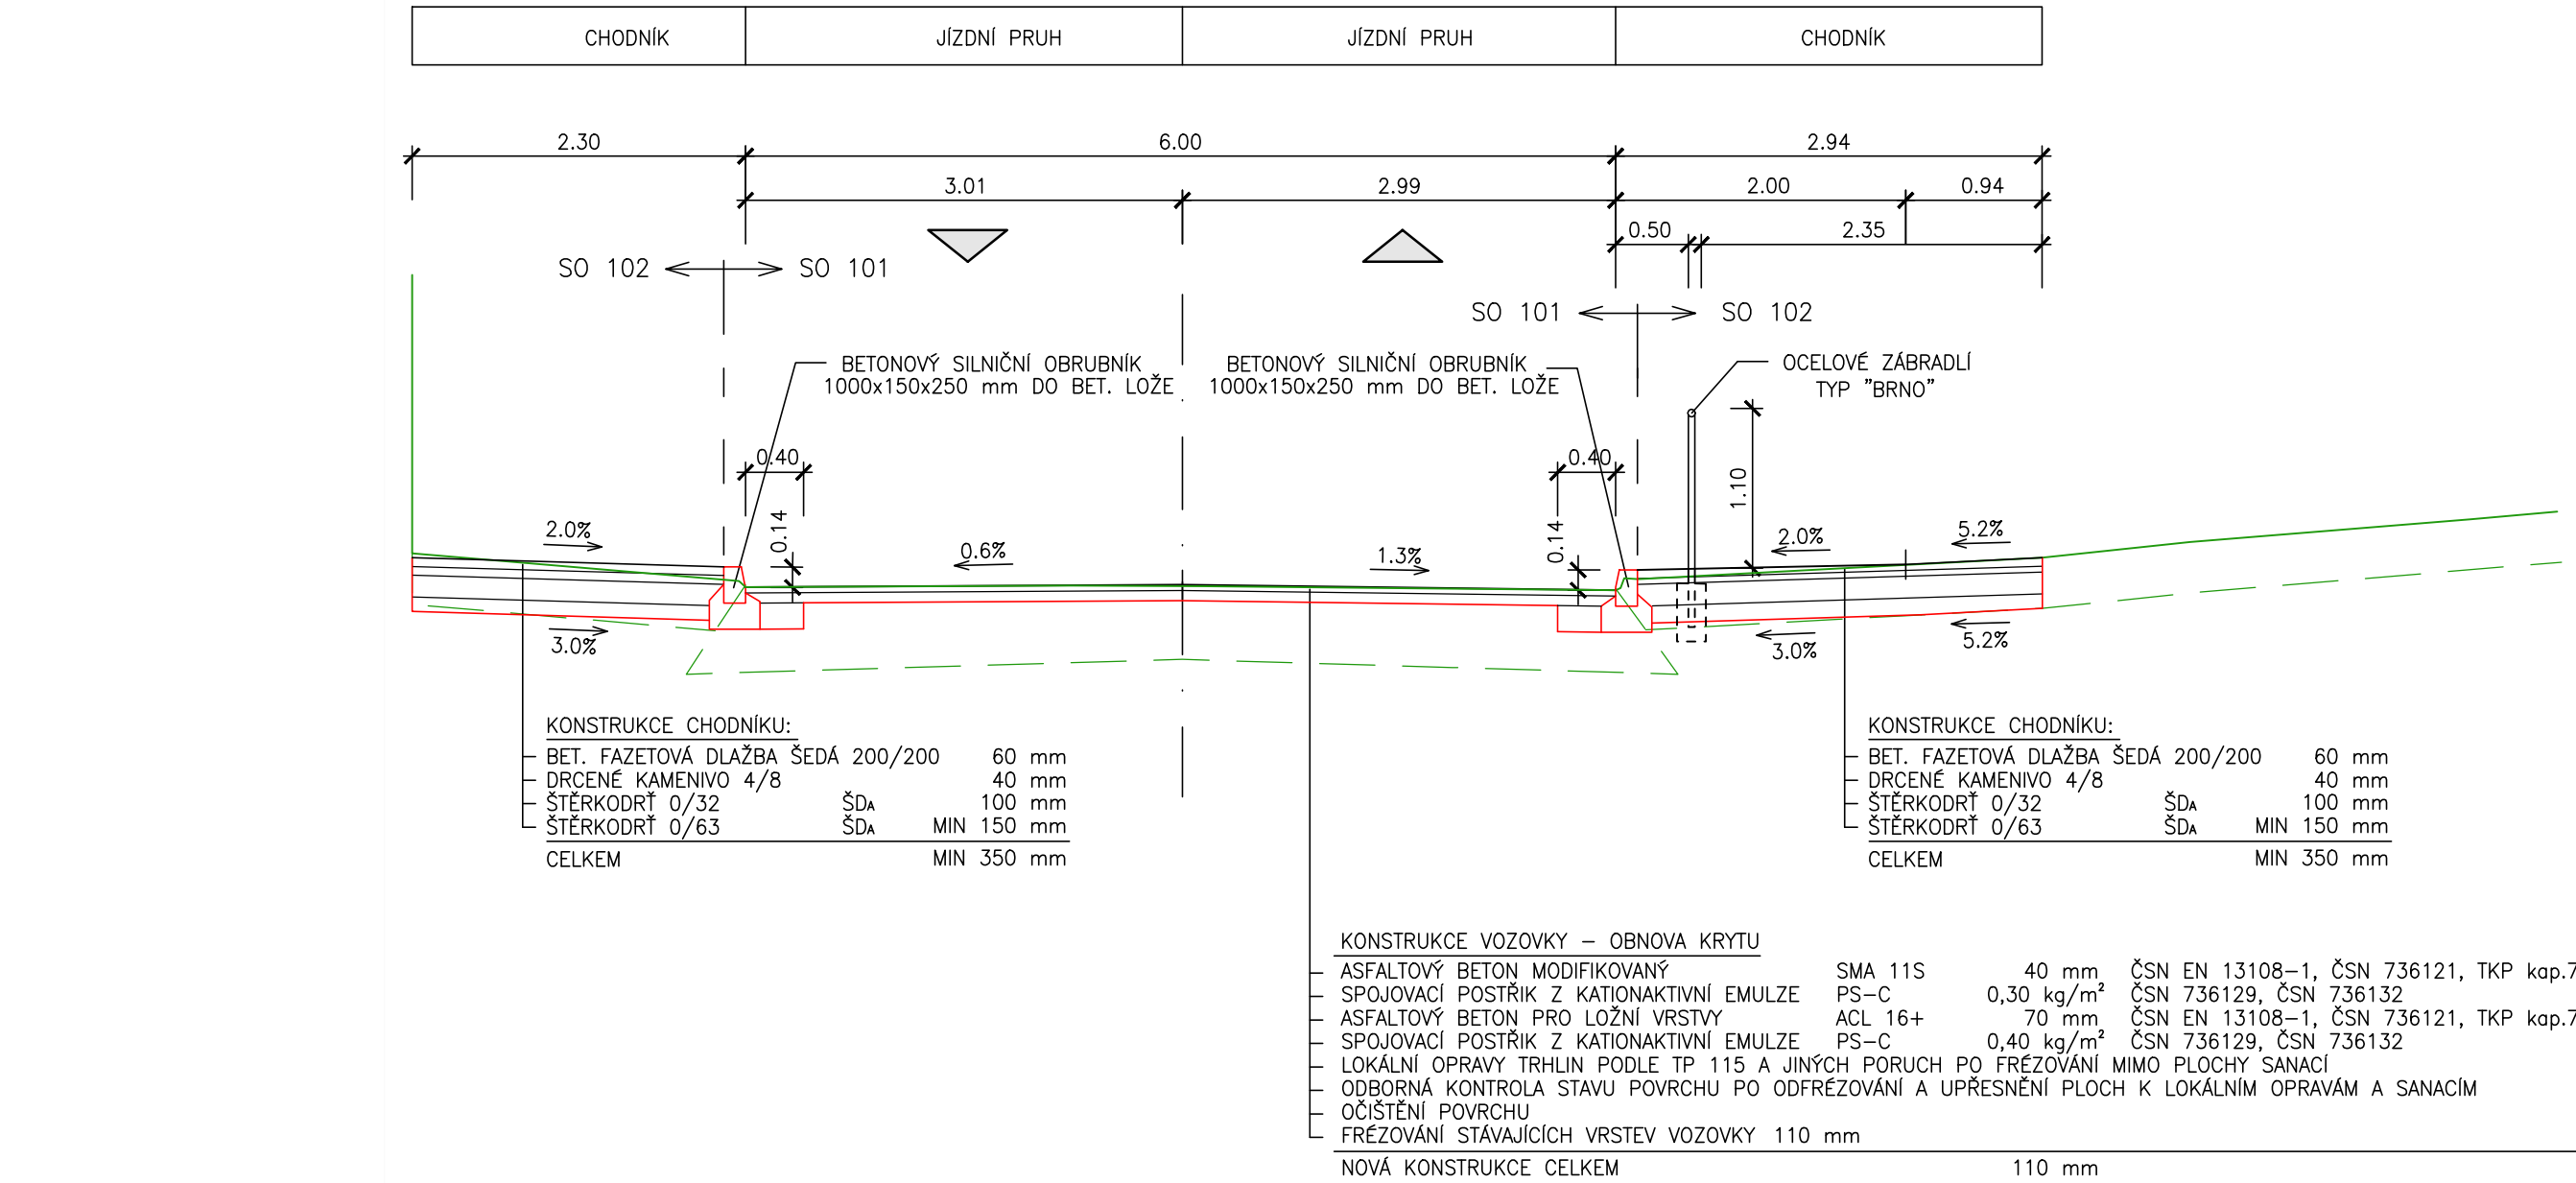


0.320000

ŘEZ V MÍSTĚ PŘESUNUTÉHO PŘECHODU

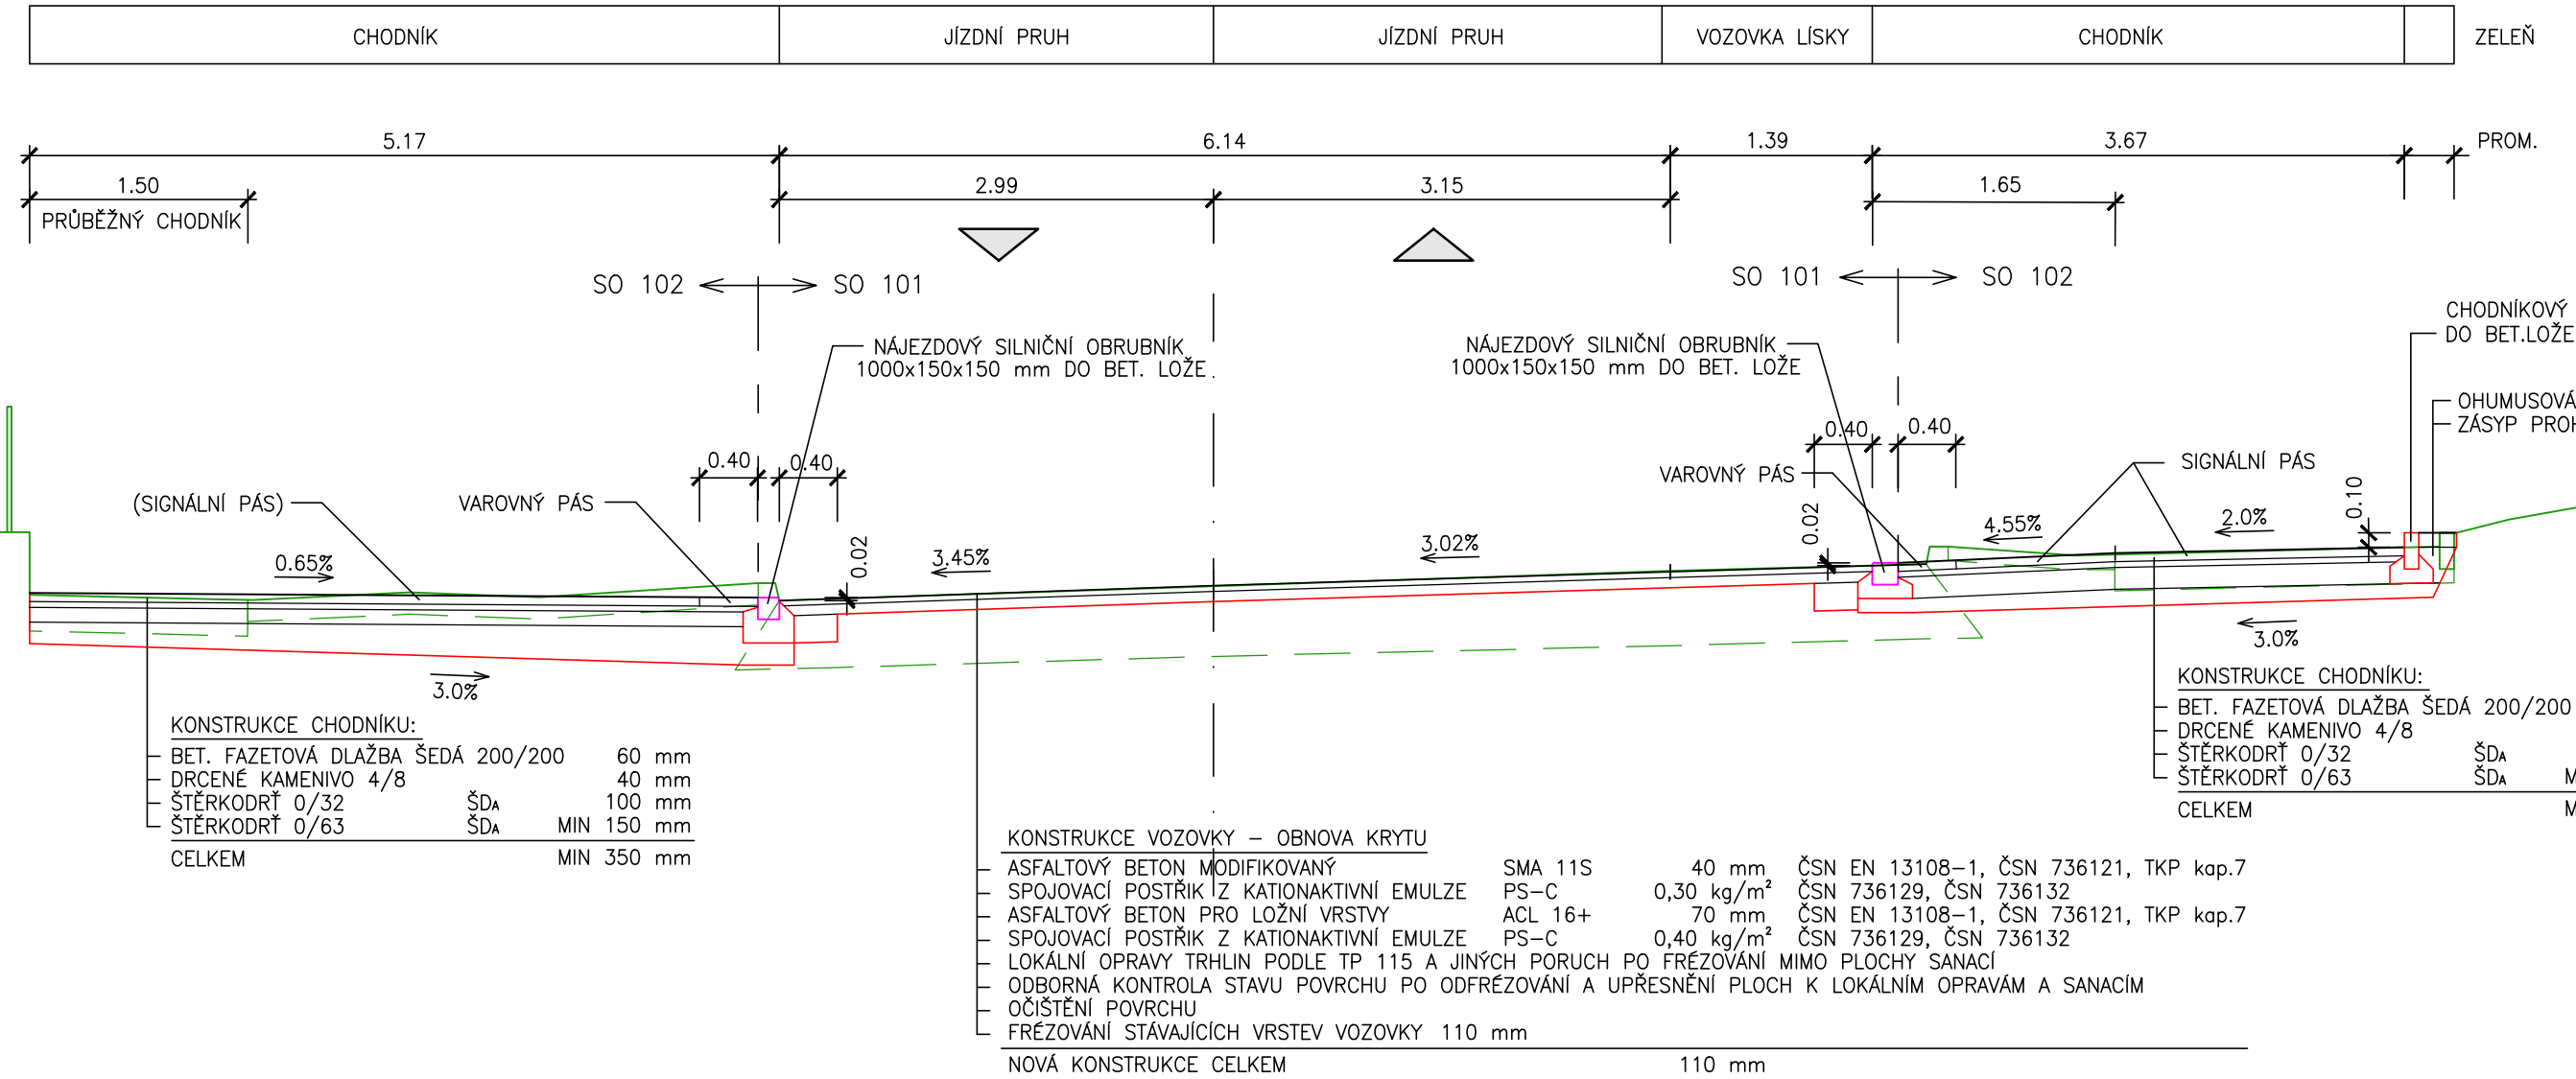

0.385000

ŘEZ V MÍSTĚ PŘECHODU A ODSUNUTÉHO CHODNÍKU

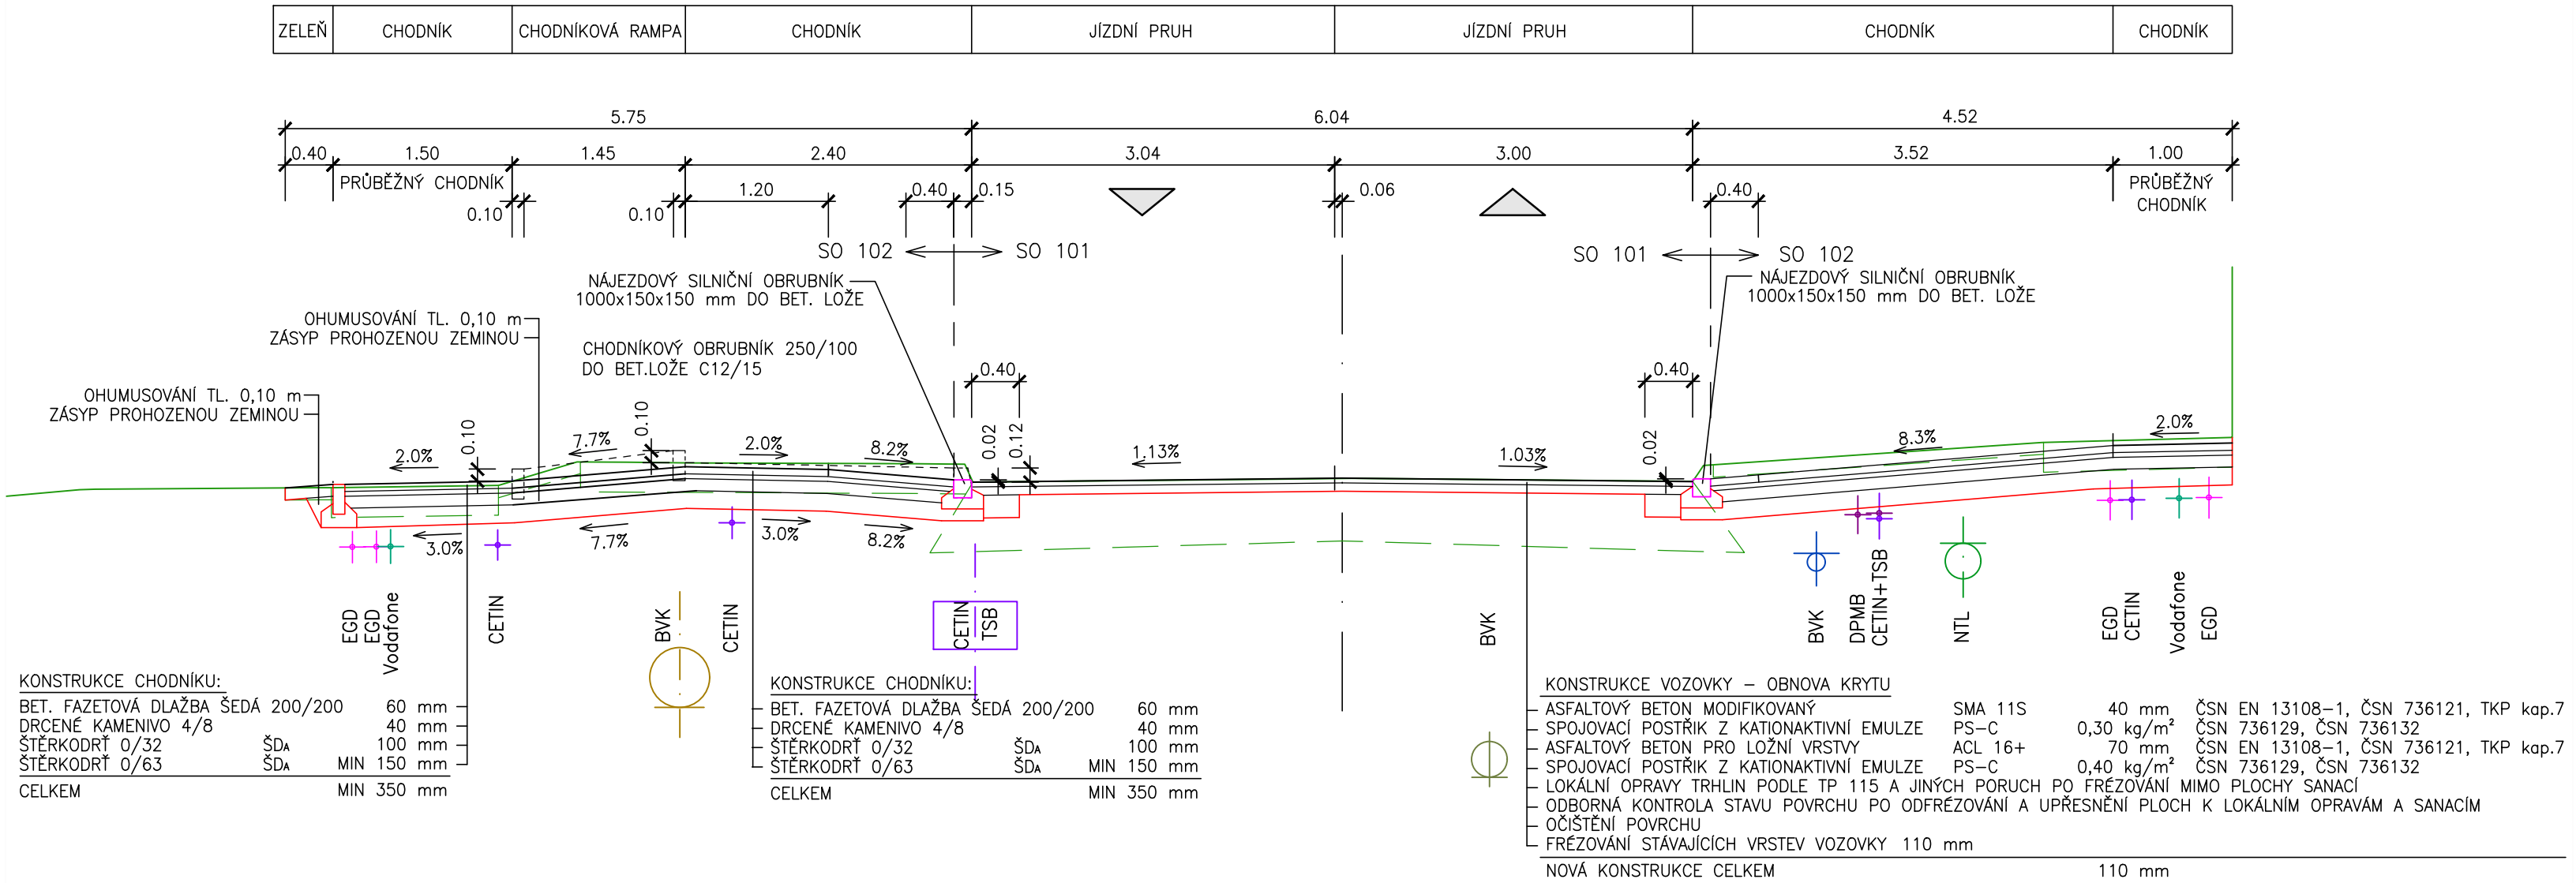


ZASTÁVKA LÍSKY

0.410000

ZASTÁVKA LÍSKY

ŘEZ V MÍSTĚ ZASTÁVEK MHD S ODVODŇOVACÍMI ŽLABY

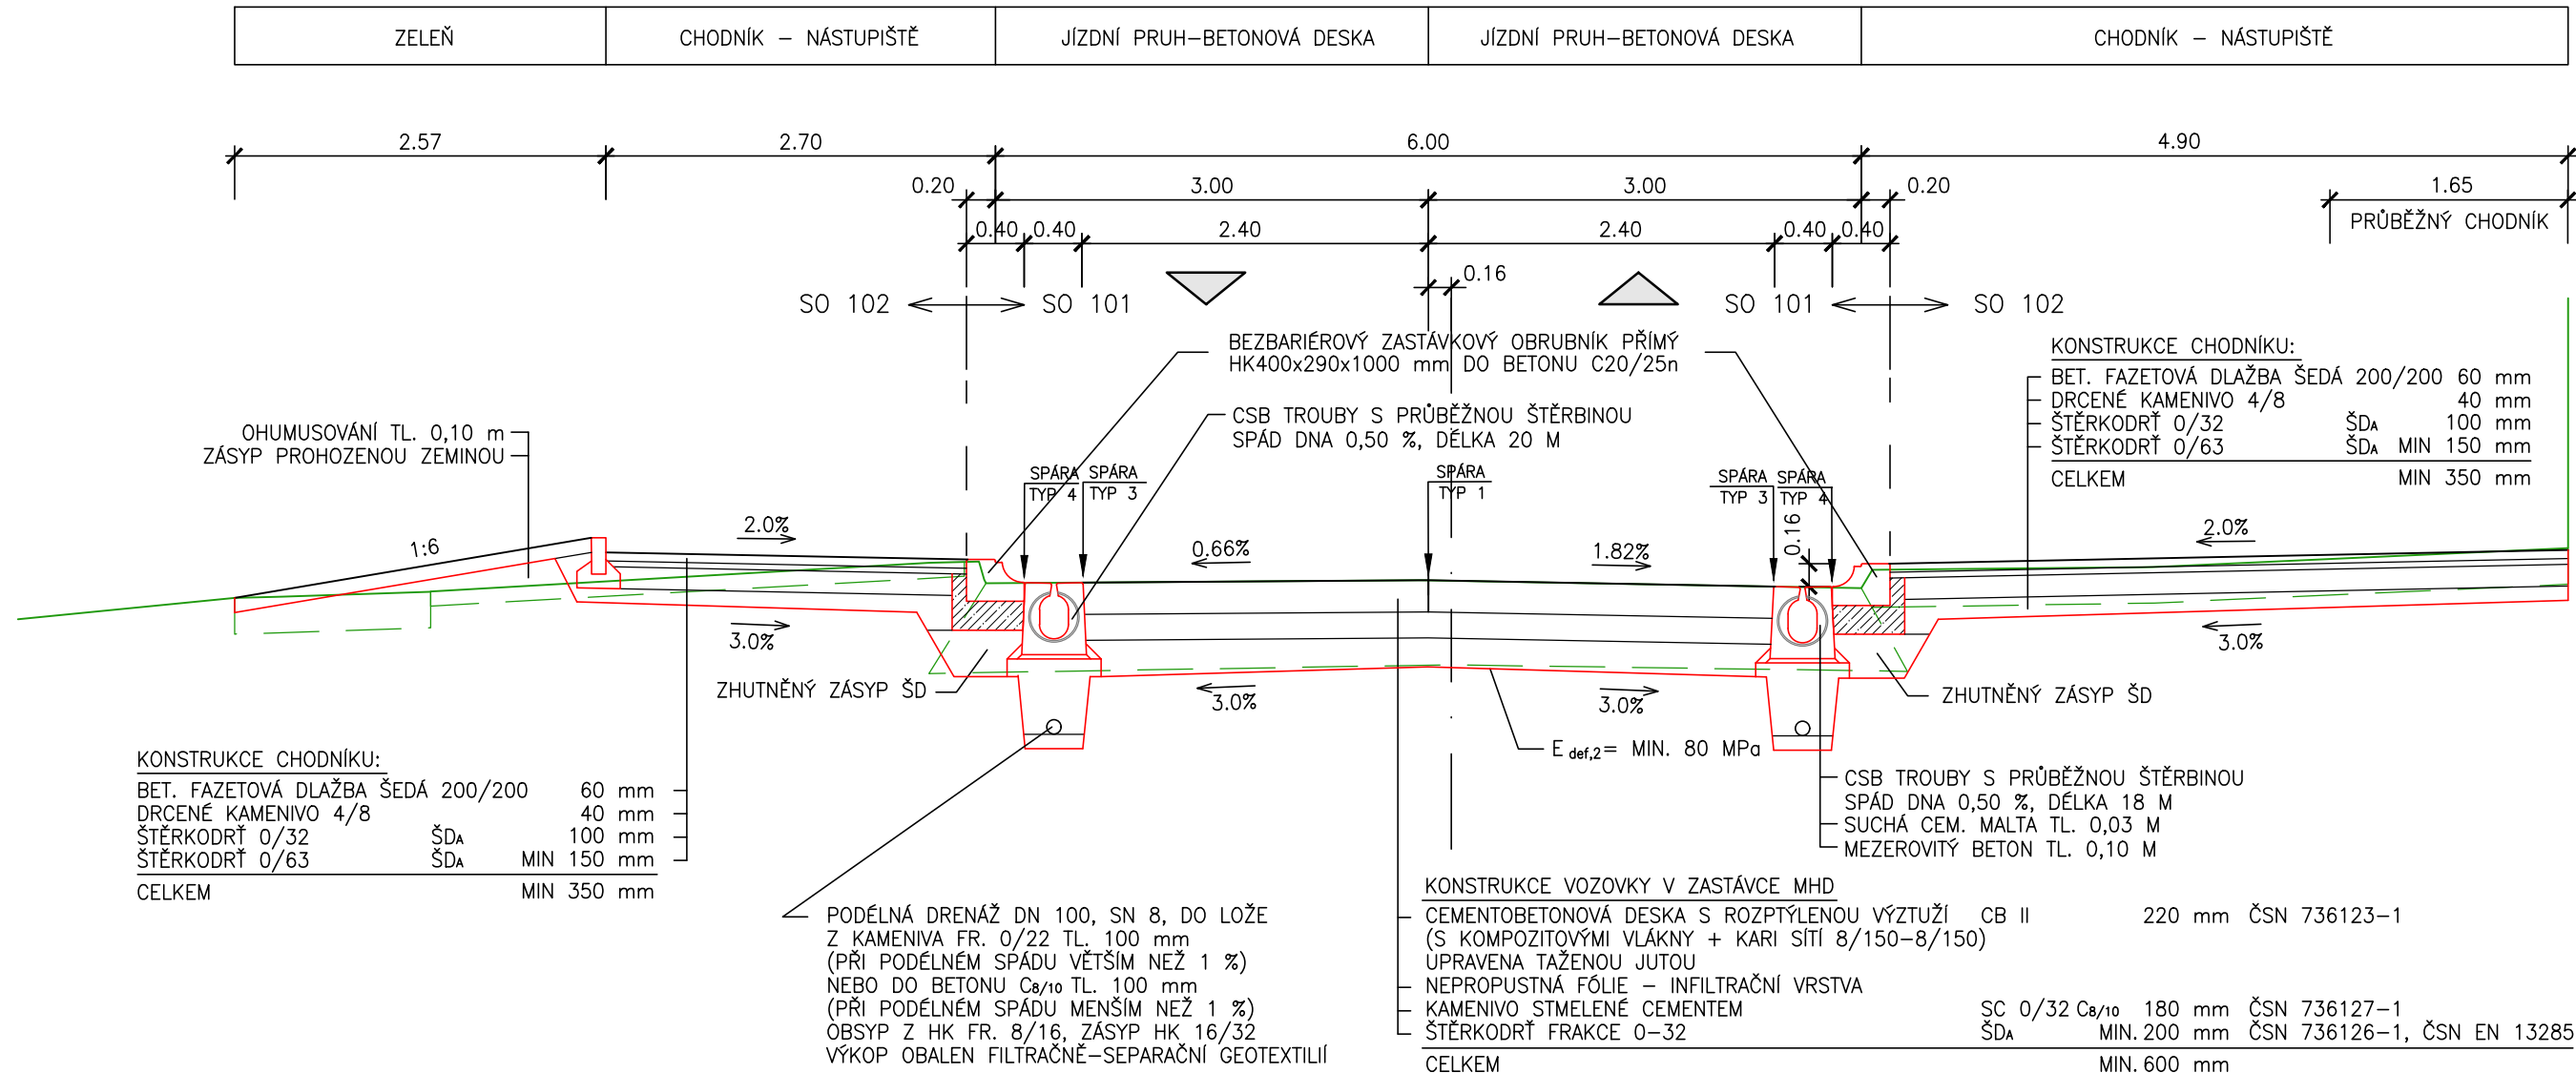

SO 102

D

OBJEDNATEL BRNĚNSKÉ KOMUNIKACE a.s. RENNESKÁ TRÍDA 787/1a, 639 00 BRNO - ŠTÝŘICE			
GENERÁLNÍ PROJEKTANT VIAPONT, s.r.o. VODNÍ 258/13, 602 00 BRNO	ČÍSLO ZAKÁZKY 2589-01		
HLAVNÍ INŽENÝR PROJEKTU ING. IVO FISCHER		PROJEKČNÍ A INŽENÝRSKÁ KANCELÁŘ VODNÍ 13, 602 00 BRNO	
ZODPOVĚDNÝ PROJEKTANT ING. JITKA RAUSOVÁ			
VYPRACOVAL ING. JITKA RAUSOVÁ			
KONTROLOVAL ING. JACEK WENDRINSKI			
OKRES: BRNO - MĚSTO	KRAJ: JIHOMORAVSKÝ		
KATASTRÁLNÍ ÚZEMÍ: KOMÍN			
NÁZEV AKCE: BRANKA, BYSTRČKÁ - PDPS OPRAVA KOMUNIKACE		DATUM DUBEN 2025	
STAVEBNÍ OBJEKT: 102 OPRAVA CHODNÍKŮ		FORMÁT 10 A4	
		MĚŘÍTKO 1 : 50, 1 : 10	
		STUPEŇ PDPS	
NÁZEV PŘÍLOHY: VZOROVÉ PŘÍČNÉ ŘEZY - 1. ETAPA		Č. ZAKÁZKY 2589-01	Č. PŘÍLOHY 3.1