



1.060000

ŘEZ V MÍSTĚ NEZPEVNĚNÉ PLOCHY A CHODNÍKU

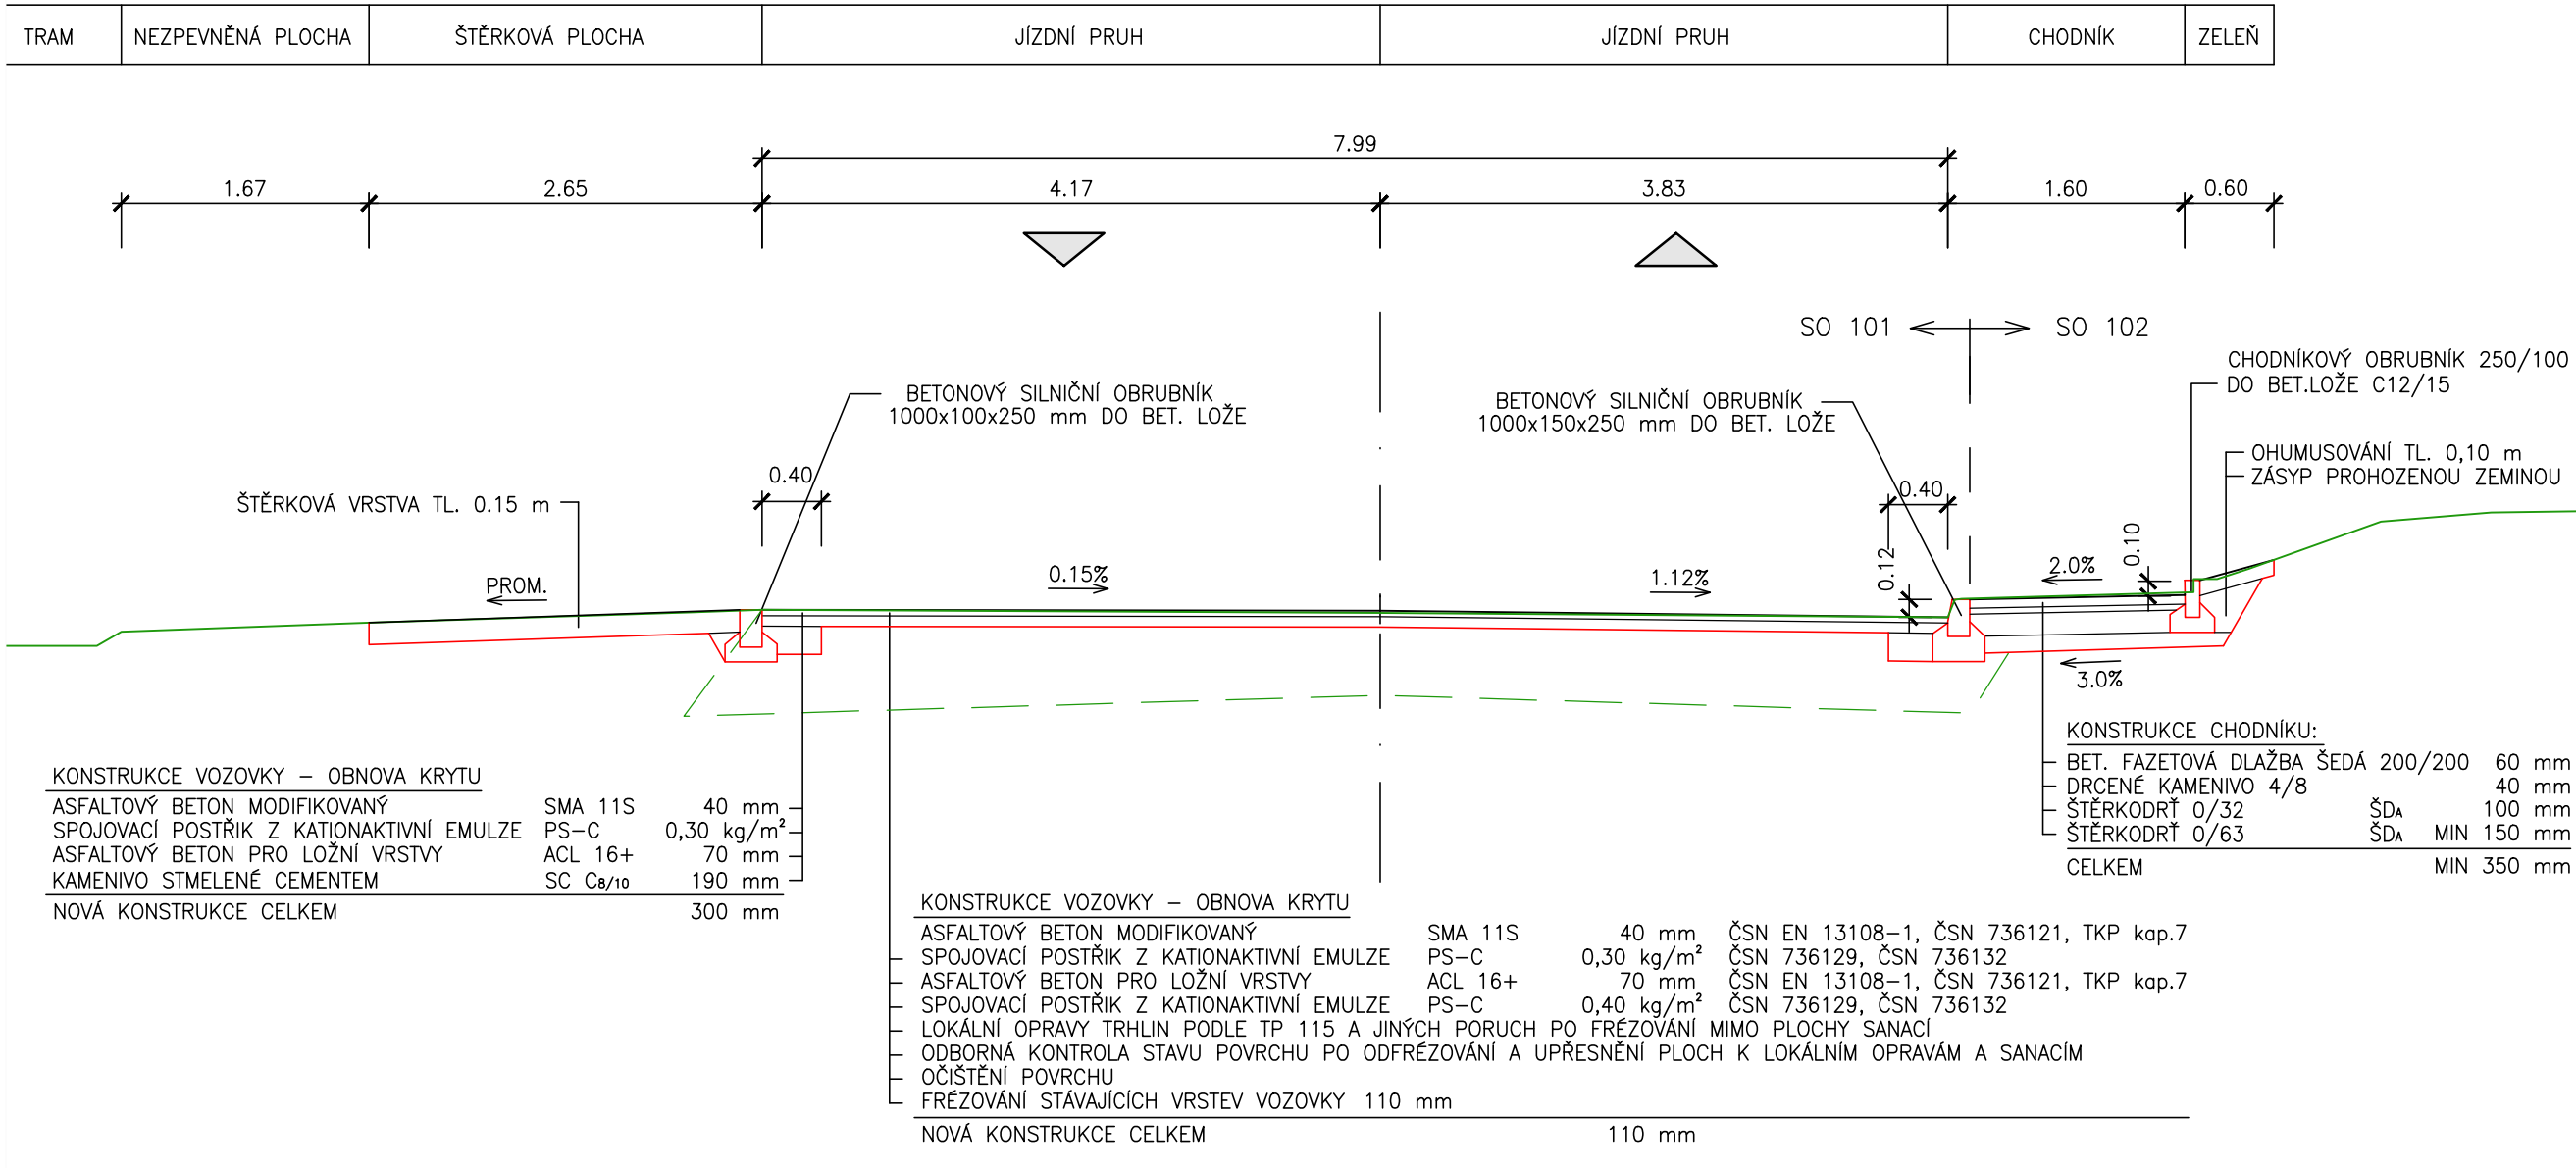




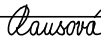
1.280000

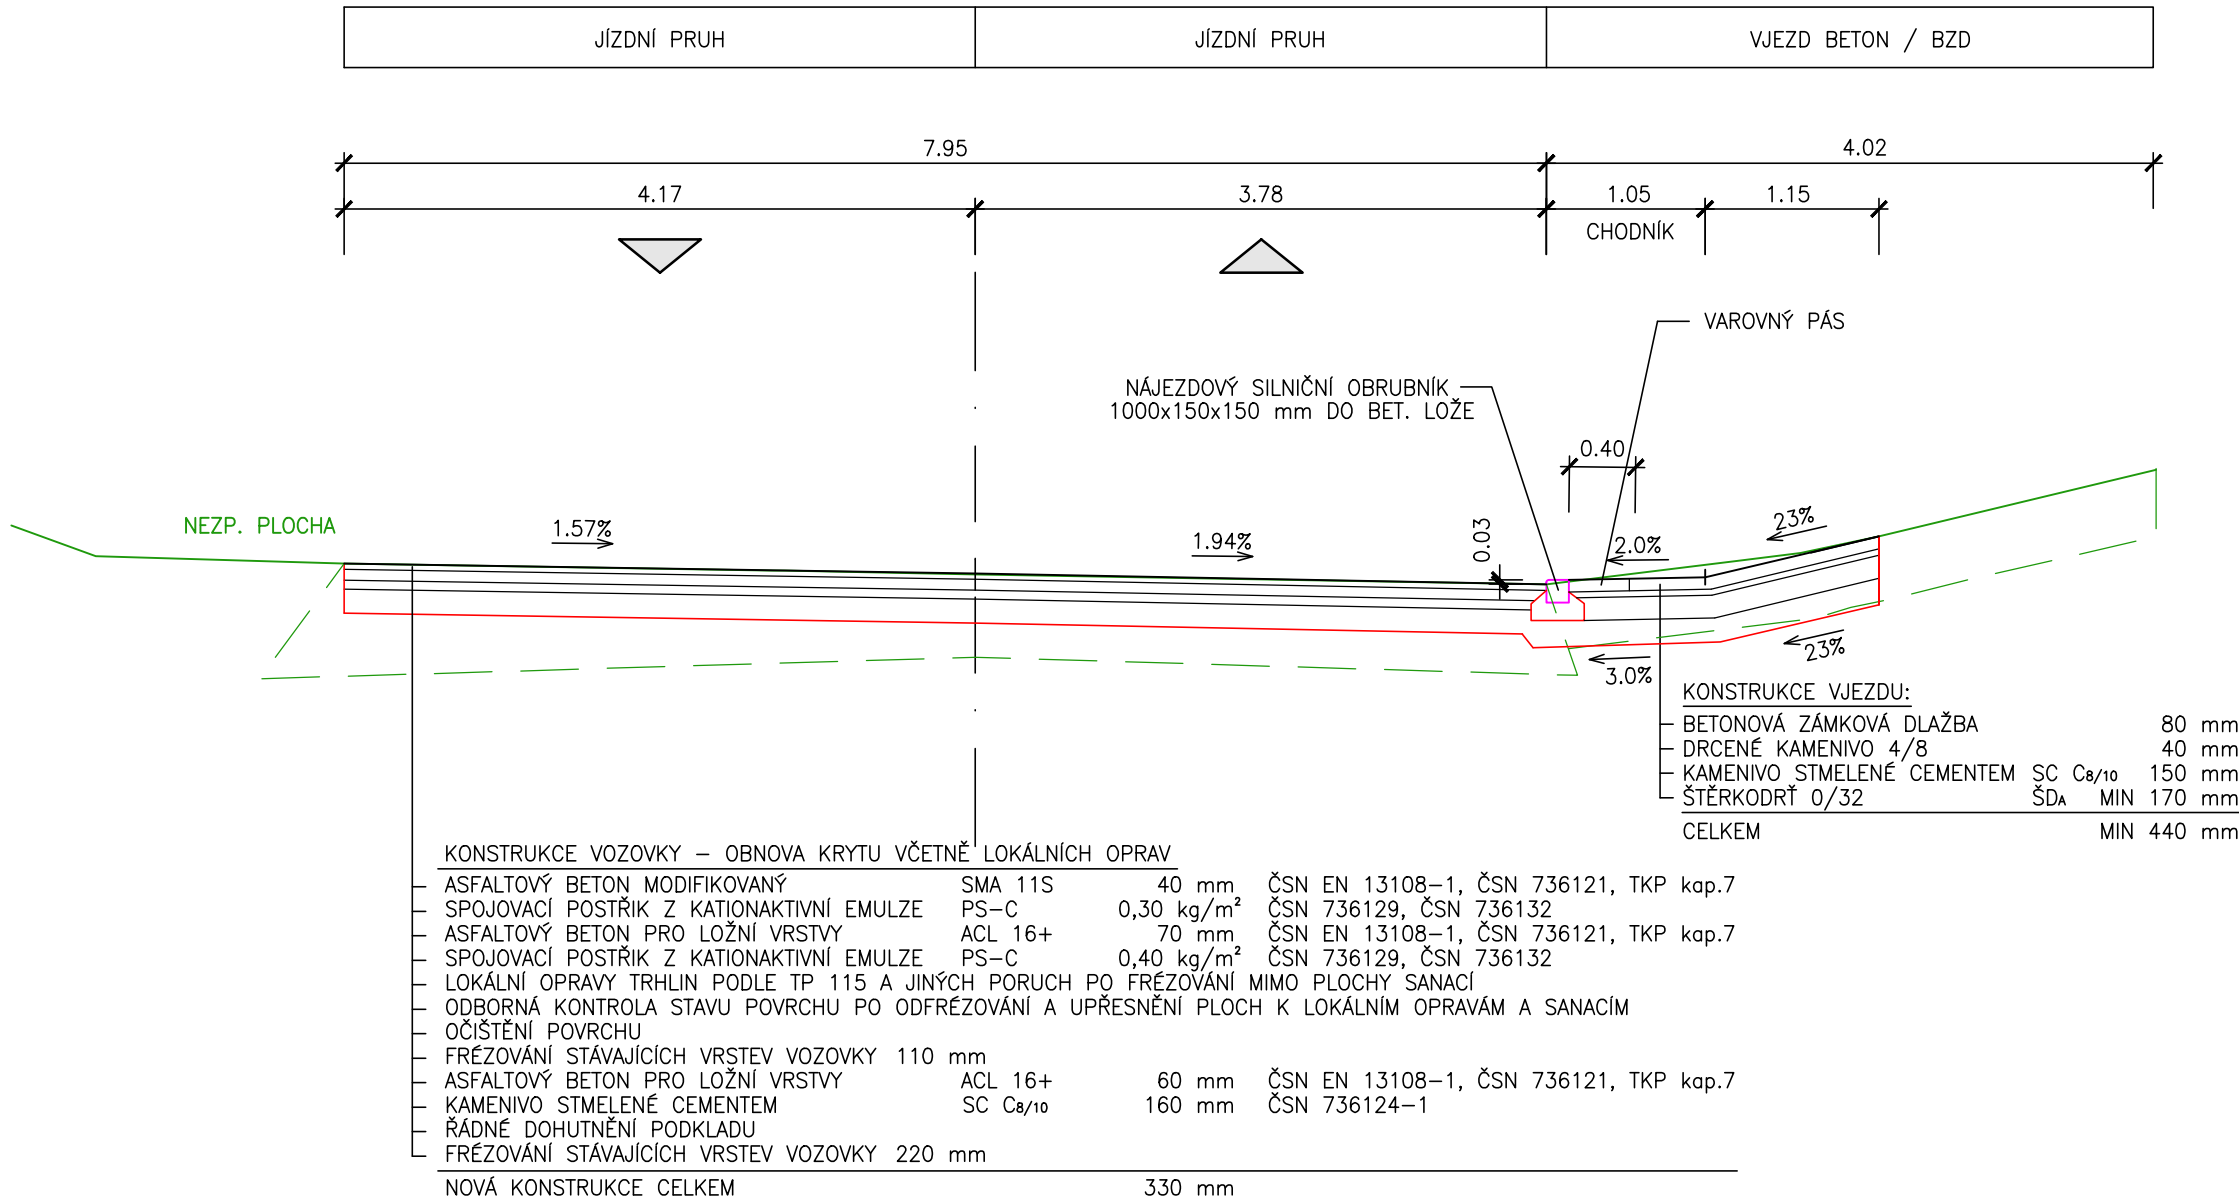ŘEZ V MÍSTĚ VJEZDU K NEMOVITOSTI A ZPŮSOB LOKÁLNÍ OPRAVY



SO 102

D

OBJEDNATEL			<div></div>		
<div>BRNĚNSKÉ KOMUNIKACE a.s.</div> <div>RENNESKÁ TŘÍDA 787/1a, 639 00 BRNO - ŠTÝŘICE</div>					
GENERÁLNÍ PROJEKTANT			VIAPONT, s.r.o.		<div><div>PROJEKČNÍ A INŽENÝRSKÁ KANCELÁŘ VODNÍ 13, 602 00 BRNO</div></div>
			VODNÍ 258/13, 602 00 BRNO		
HLAVNÍ INŽENÝR PROJEKTU			ING. IVO FISCHER		<div></div>
ZODPOVĚDNÝ PROJEKTANT		ING. JITKA RAUSOVÁ		<div></div>	
VYPRACOVAL		ING. JITKA RAUSOVÁ			
KONTROLOVAL		ING. JACEK WENDRINSKI			
OKRES:		BRNO - MĚSTO			
		KRAJ:		JIHOMORAVSKÝ	
KATASTRÁLNÍ ÚZEMÍ:		KOMÍN			
NÁZEV AKCE:					
BRANKA, BYSTRČKÁ - PDPS					
OPRAVA KOMUNIKACE					
STAVEBNÍ OBJEKT:					
102 OPRAVA CHODNÍKŮ					
NÁZEV PŘÍLOHY:					
VZOROVÝ PŘÍČNÝ ŘEZ - 3. ETAPA					
Č. SOUPRAVY				Č. PŘÍLOHY	
				3.3	