

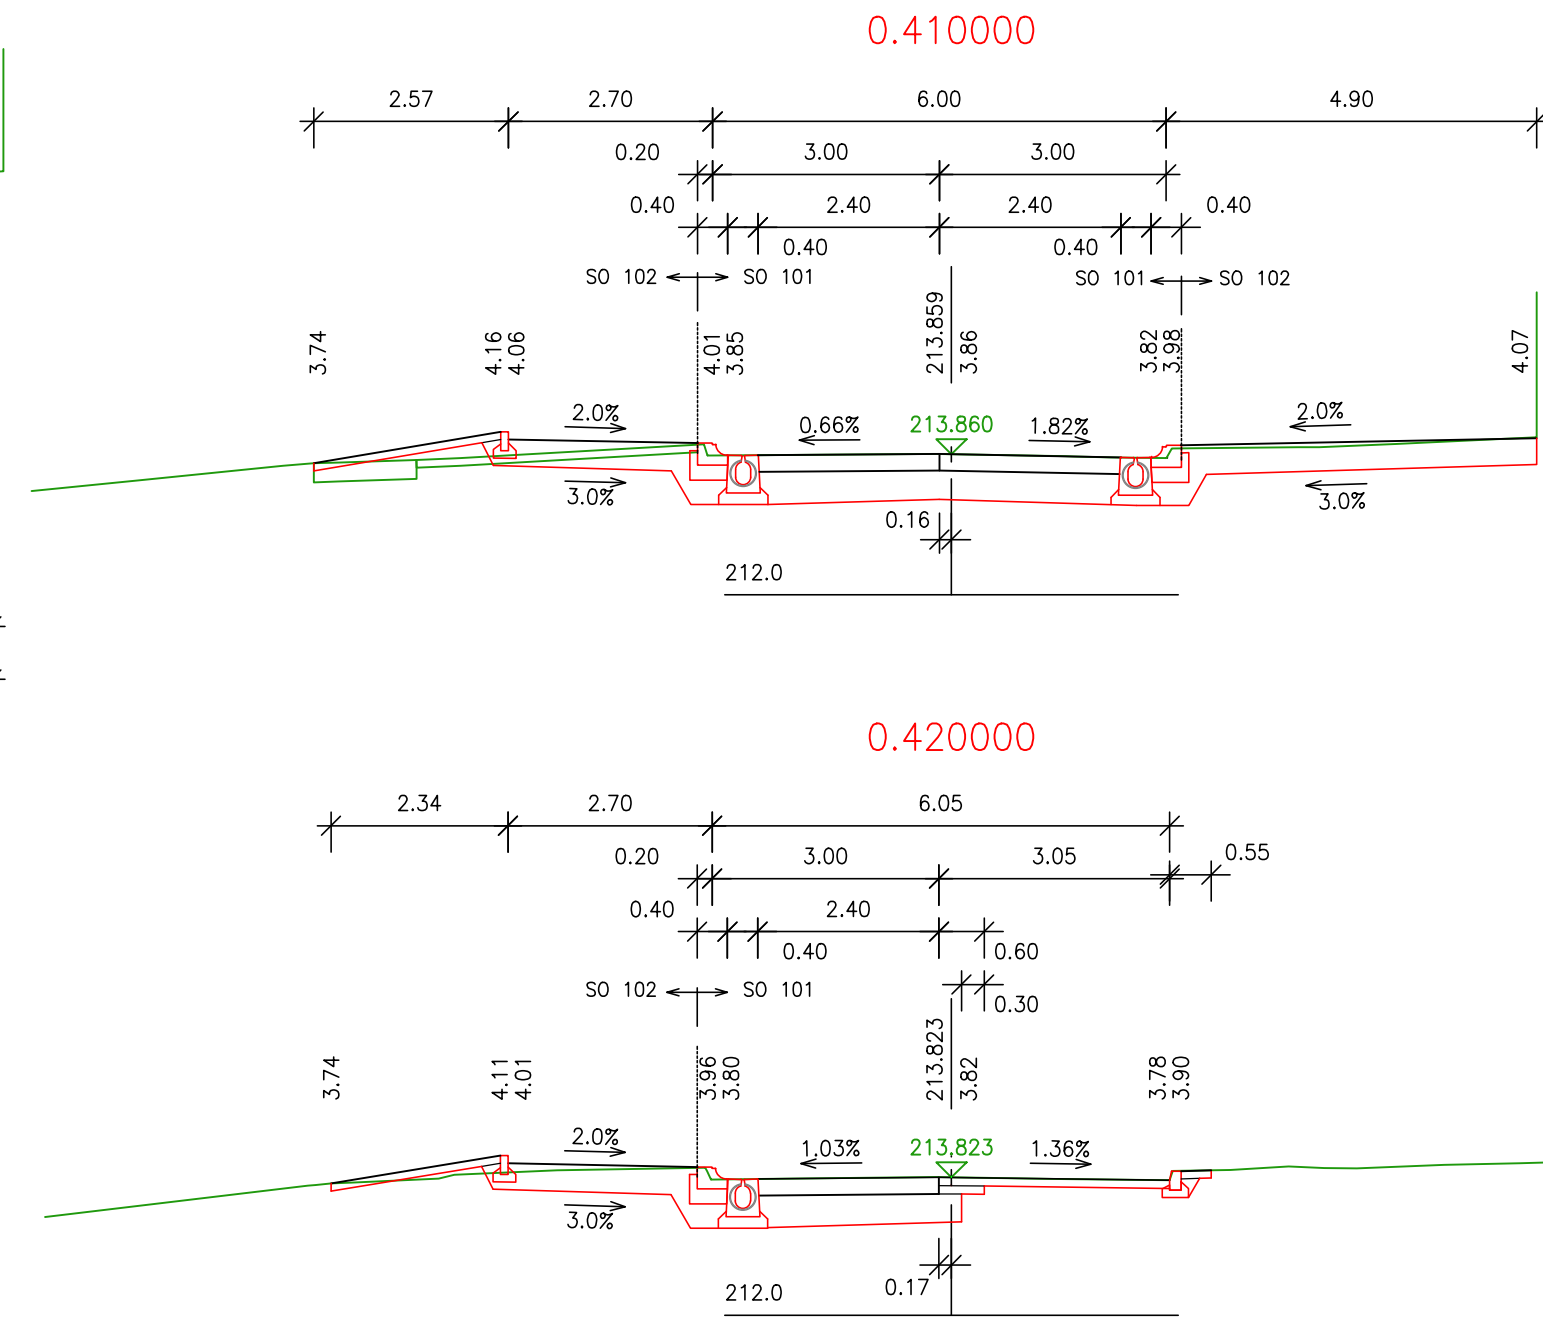



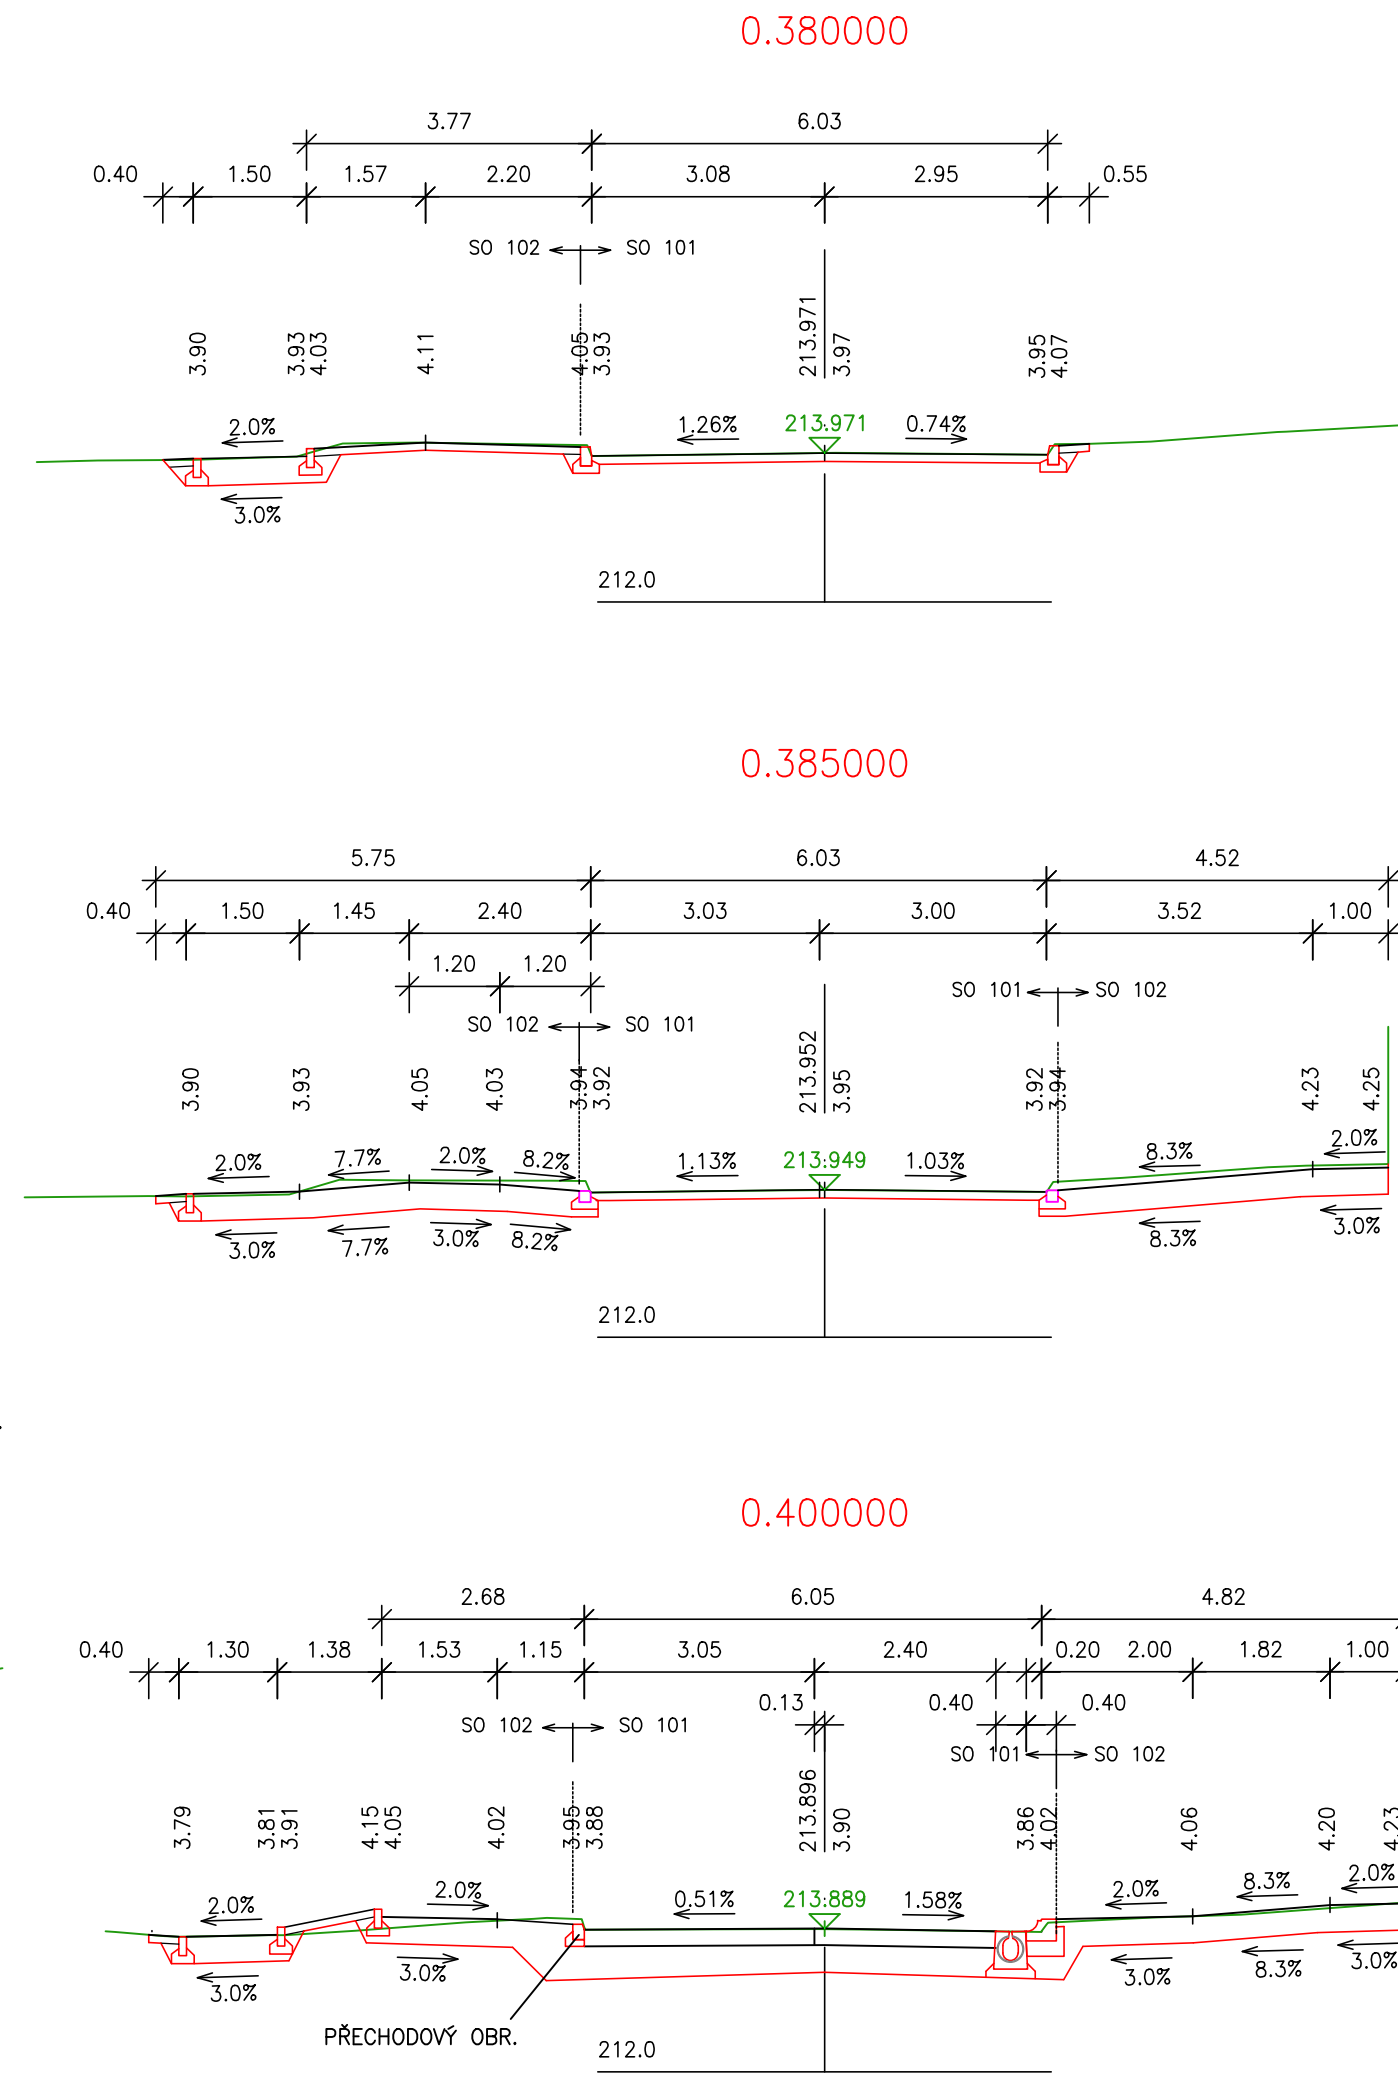


BRANKA, BYSTRCKÁ - PDPS, OPRAVA KOMUNIKACE
PŘÍČNÉ ŘEZY - 1. ETAPA 1 : 100

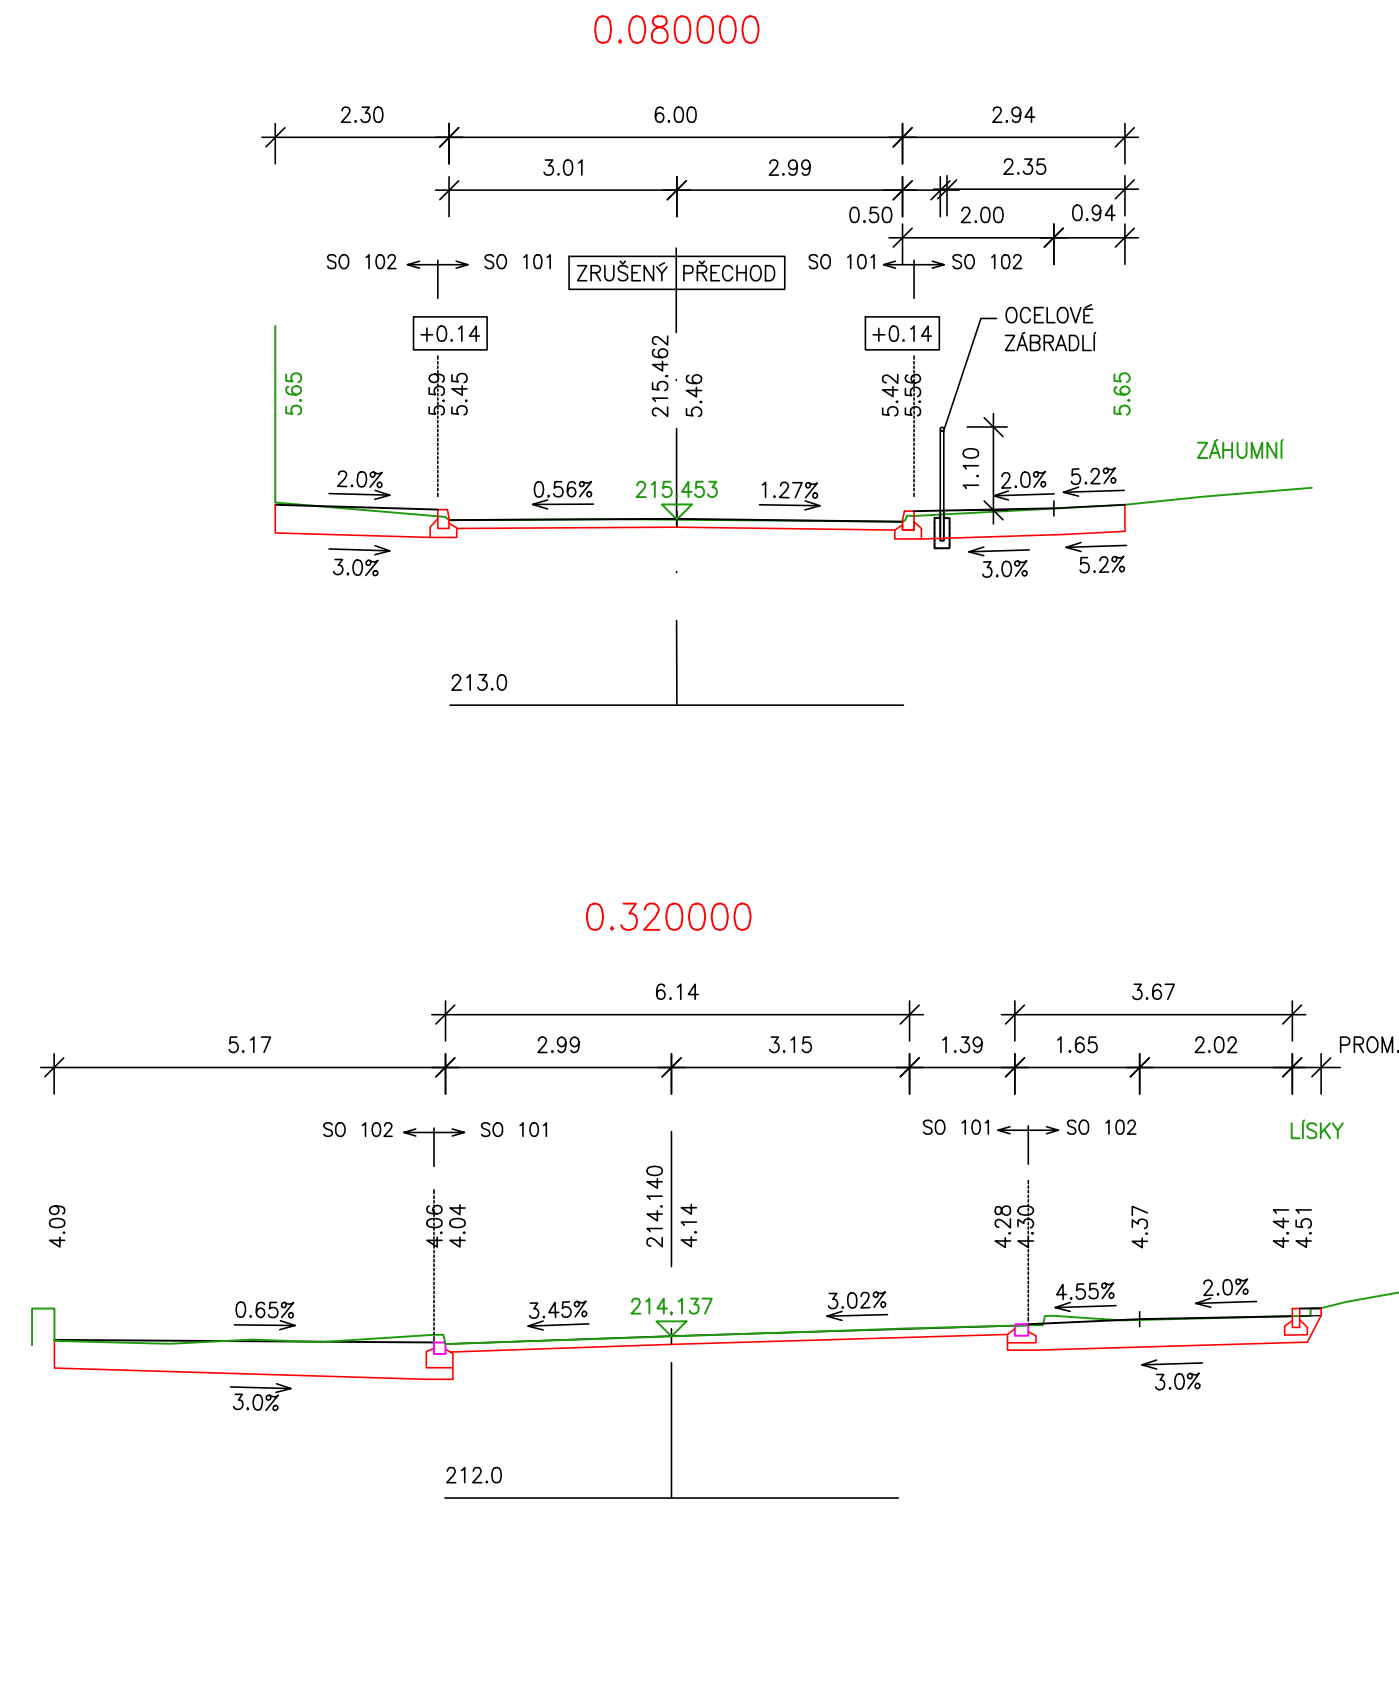

SO 102

D

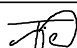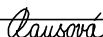OBJEDNATEL BRNĚNSKÉ KOMUNIKACE a.s. RENNESKÁ TRÍDA 787/1a, 639 00 BRNO - ŠTÝŘICE				
GENERÁLNÍ PROJEKTANT VIAPONT, s.r.o. VODNÍ 258/13, 602 00 BRNO		ČÍSLO ZAKÁZKY 2589-01		 PROJEKČNÍ A INŽENÝRSKÁ KANCELÁŘ VODNÍ 13, 602 00 BRNO
HLAVNÍ INŽENÝR PROJEKTU ING. IVO FISCHER				
ZODPOVĚDNÝ PROJEKTANT	ING. JITKA RAUSOVÁ			
VYPRACOVAL	ING. JITKA RAUSOVÁ			
KONTROLOVAL	ING. JACEK WENDRINSKI			
OKRES: BRNO - MĚSTO		KRAJ: JIOMORAVSKY		
KATASTRÁLNÍ ÚZEMÍ: KOMÍN				
NÁZEV AKCE:		DATUM		
BRANKA, BYSTRCKÁ - PDPS OPRAVA KOMUNIKACE		DUBEN 2025		
		FORMÁT		
STAVEBNÍ OBJEKT:		MĚŘÍTKO		
		1 : 100		
		STUPEŇ		
102 OPRAVA CHODNÍKŮ		PDPS		
		Č. ZAKÁZKY		
NÁZEV PŘÍLOHY:		2589-01		
		ARCHIVNÍ Č.		
PŘÍČNÉ ŘEZY - 1. ETAPA		2589-01		
		Č. SOUPRAVY		
		Č. PŘÍLOHY		
		4.1		