


BRANKA, BYSTRCKÁ - PDPS, OPRAVA KOMUNIKACE

VZOROVÝ PŘÍČNÝ ŘEZ 1 : 50

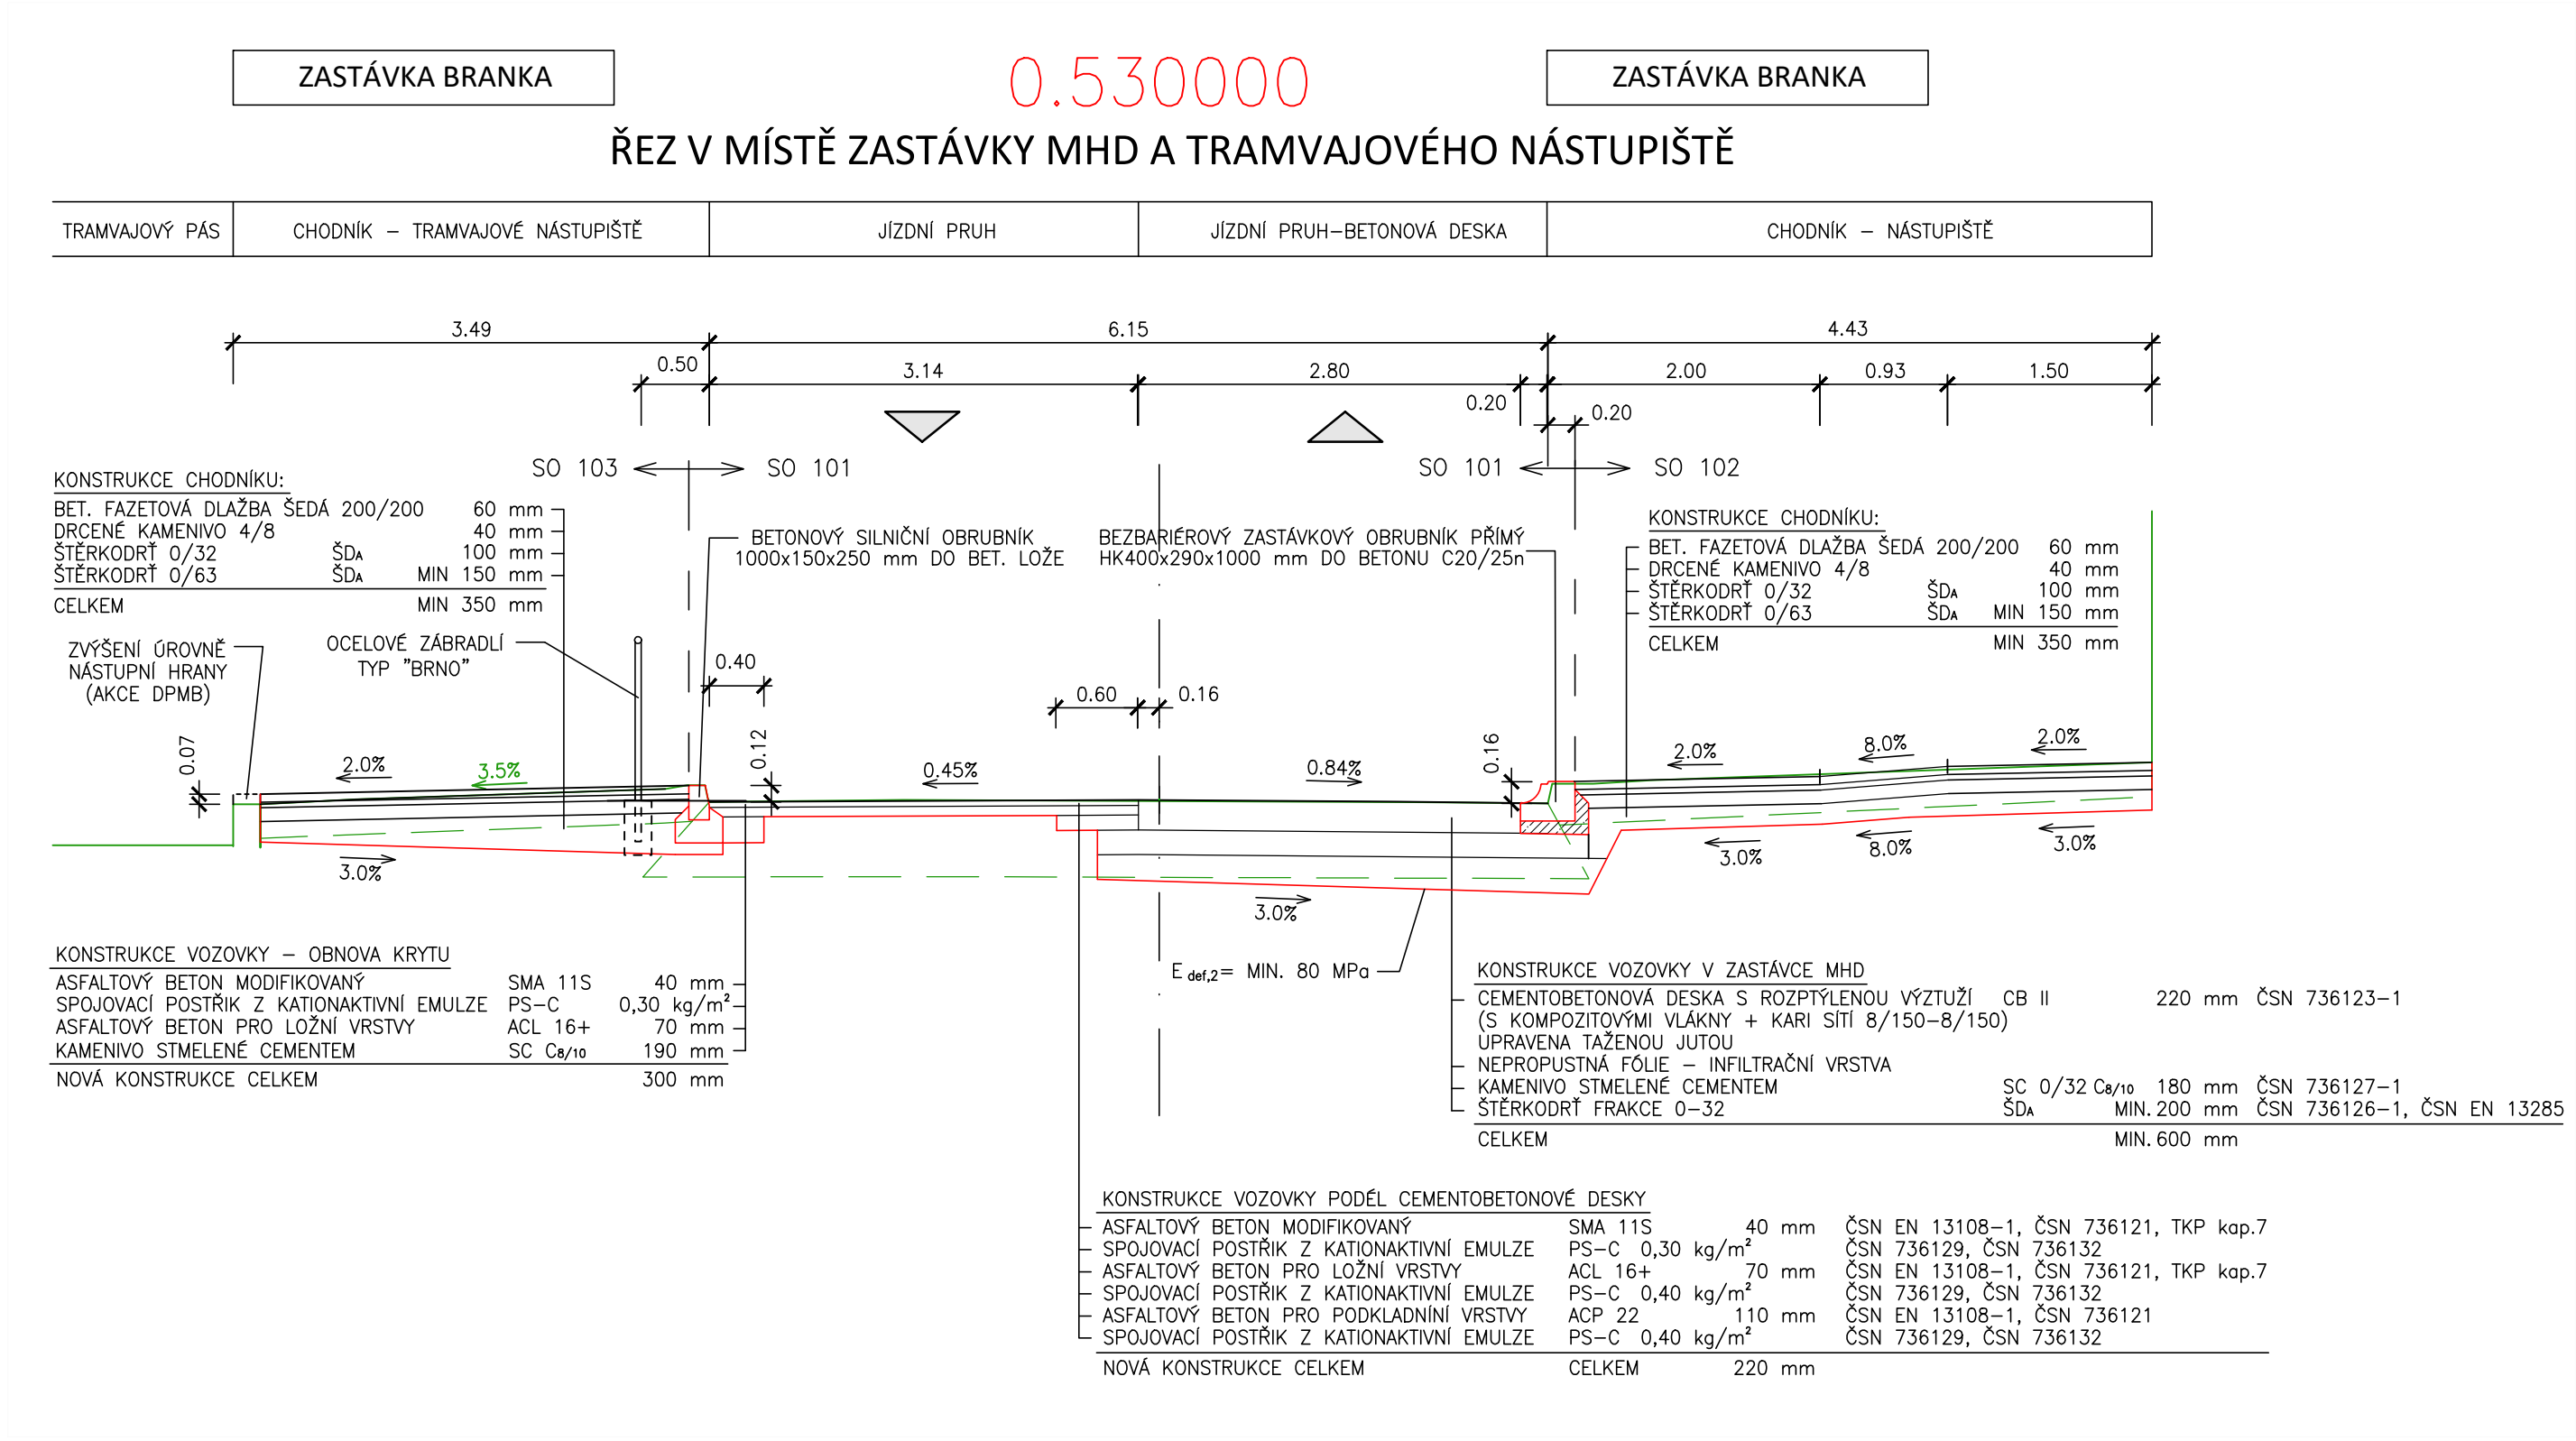

SO 103

D

OBJEDNATEL	<div>BRNĚNSKÉ KOMUNIKACE a.s.</div> <div>RENNESKÁ TRŽDA 787/1a, 639 00 BRNO - ŠTÝŘICE</div>	
------------	---	--

GENERÁLNÍ PROJEKTANT	VIAPONT, s.r.o. VODNÍ 258/13, 602 00 BRNO	ČÍSLO ZAKÁZKY 2589-01	 PROJEKČNÍ A INŽENÝRSKÁ KANCELÁŘ VODNÍ 13, 602 00 BRNO
HLAVNÍ INŽENÝR PROJEKTU	ING. IVO FISCHER		

ZODPOVĚDNÝ PROJEKTANT	ING. JITKA RAUSOVÁ			
VYPRACOVAL	ING. JITKA RAUSOVÁ	<i>Rausová</i>		
KONTROLOVAL	ING. JACEK WENDRINSKI	<i>J</i>		
OKRES:	BRNO - MĚSTO	KRAJ:		JIHOMORAVSKÝ
KATASTRÁLNÍ ÚZEMÍ: KOMÍN				
NÁZEV AKCE:			DATUM	DUBEN 2025
BRANKA, BYSTRČKÁ - PDPS OPRAVA KOMUNIKACE			FORMÁT	3 A4
			MĚŘÍTKO	1 : 50, 1 : 10
STAVEBNÍ OBJEKT:			STUPEŇ	PDPS
103 NÁSTUPIŠTĚ TRAMVAJOVÁ ZASTÁVKA BRANKA			Č. ZAKÁZKY	2589-01
			ARCHIVNÍ Č.	2589-01
NÁZEV PŘÍLOHY:			Č. SOUPRAVY	Č. PŘÍLOHY
VZOROVÝ PŘÍČNÝ ŘEZ				3