


ULICE JOSEFSKÁ - OPRAVA POVRCHU (MK III. TŘÍDY)

SITUACE ŠIRŠÍCH VZTAHŮ

M 1:20 000/1:2 000

ŠIRŠÍ ÚZEMÍ (M 1:20 000)

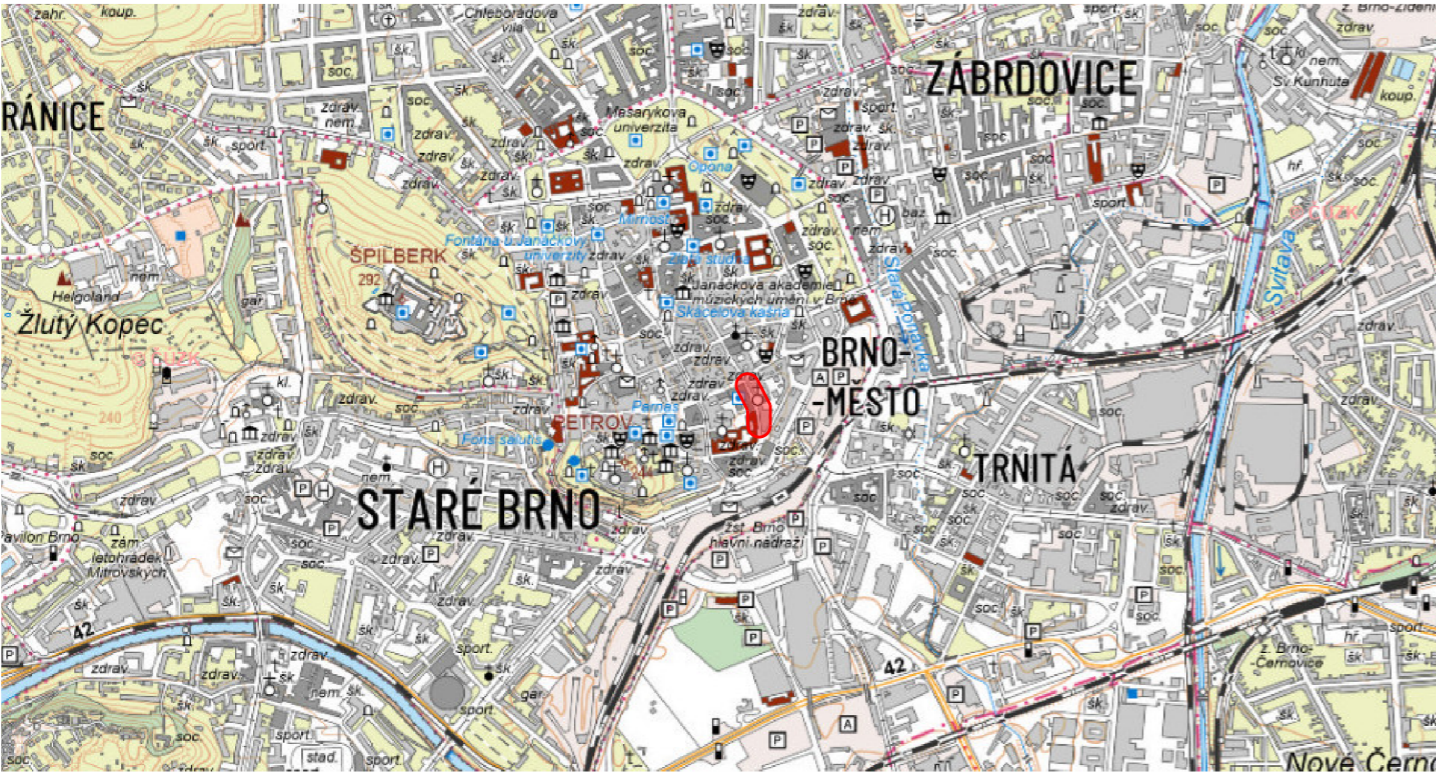

LEGENDA

 ZÁJMOVÉ ÚZEMÍ

POZNÁMKA

ZDROJ: [HTTPS://GEOPORTAL.GOV.CZ](https://geoportal.gov.cz)




OBEC: BRNO
MĚSTSKÁ ČÁST: BRNO-STŘED
KATASTRÁLNÍ ÚZEMÍ: MĚSTO BRNO

ŘEŠENÉ ÚZEMÍ (M 1:2 000)



C

VEDOUcí ÚDI	VEDOUcí PROJEKTU	VYPRACOVAL	KONTROLOVAL	 Brněnské komunikace ÚTVAR DOPRAVNÍHO INŽENÝRSTVÍ	
ING. M. PERNICA	ING. P. KNESL	ING. T. HORÁK	ING. A. KELLER		
INVESTOR:	STATUTÁRNÍ MĚSTO BRNO			DATUM	ÚNOR 2025
NÁZEV AKCE:	ULICE JOSEFSKÁ - OPRAVA POVRCHU			FORMÁT	2x1 A4
NÁZEV OBJEKTU:	-			STUPEŇ	PDPS
NÁZEV VÝKRESU:	SITUACE ŠIRŠÍCH VZTAHŮ			MĚŘÍTKO	1:20 000/2 000
				Č. ARCHIVNÍ	969
				ČÍSLO PARÉ	ČÍSLO VÝKRESU C.1



SOUŘ. SYSTÉM: S-JTSK
VÝŠKOVÝ SYSTÉM: B.p.v.