

LEGENDA PLOCH

A - KAMENNÁ DESKA ŘEZANÁ

materiál žula
formát mix formátů
skladebné rozměry 30 x 20 cm
30 x 30 cm
30 x 40 cm

výška 8 cm
barva mix barev
povrch strany řezané, horní strana tryskaná
Dle *Standard povrchů MPR Brno: B.2.2 a) Dlažební desky kamenné - tl. 8 cm.*

B - KAMENNÁ DESKA ŘEZANÁ

materiál žula
formát mix formátů
skladebné rozměry 30 x 20 cm
30 x 30 cm
30 x 40 cm

výška 8 cm
barva mix barev
povrch strany řezané, horní strana tryskaná
poznámka spárování hmotami na cementové bázi
Dle *Standard povrchů MPR Brno: B.2.2 b) Dlažební desky kamenné - tl. 14 cm.*
C.3.3. c) Spárování speciálními hmotami na cementové bázi

C - DROBNÁ KOSTKA 80-120/80-120 ŠTÍPANÁ

materiál žula
formát strana 8-12 cm (pro tl. povrchu 100 mm)
povrch štípaný
skladba kroužková (do oblouku)
barva mix barev
Dle *Standard povrchů MPR Brno: B.2.3 b) Drobná kostka 80-120/80-120 štipaná*

D - ŽULOVÁ DLAŽBA S DRÁŽKAMI

materiál žula
formát 40 x 40 cm
výška 14 cm
barva světle šedá
Dle *Standard povrchů MPR Brno: B.2.6 b) Žulová dlažba s drážkami*

E - LEMOVÁNÍ HMATNÉ DLAŽBY - DLAŽEBNÍ DESKA KAMENNÁ

materiál žula
formát lem v šíři 30 cm
výška 14 cm
barva šedá
Dle *Standard povrchů MPR Brno: C.5 Bezbariérové úpravy*

F - ŽULOVÝ OBRUBNÍK

materiál žula
šířka 25 cm
výška zapuštěný v úrovni chodníku
barva světle šedá
Dle *Standard povrchů MPR Brno: B.2.7.a) Obruby*

HRANICE ŘEŠENÉHO ÚZEMÍ

NÁVRH


STÁVAJÍCÍ STAV

ODSTRÁNĚNÍ ŽULOVÉHO KRAJNÍKŮ

Spáry do vzd. 30cm od fasády -sypké
Dle *Standard povrchů MPR Brno: C.3.3 a) Spárování pískem a drtí fr. 0-4mm s obsahem jílových složek.*

POVRCHOVÉ PRVKY
TECHNICKÉ INFRASTRUKTURY

| MINORITSKÁ - ORIENTAČNÍ ODHAD NÁKLADŮ NA PŘEDLÁŽDĚNÍ POVRCHŮ - VARIANTA - KOMPLETNÍ ZMĚNA | | | | | | | |
|---|--|----------|----|----------------|--------------|---------------------|---------------------|
| 1. | OPRAVA POVRCHŮ | MNOŽSTVÍ | MJ | CZK/m² bez DPH | CZK/m² s DPH | CENA CELKEM bez DPH | CENA CELKEM s DPH |
| | Odstranění povrchů | | | | | | |
| | Odstranění stávající betonové dlažby a podkladních vrstev | 1275 | m² | 578 Kč | 700 Kč | 736 950 Kč | 892 500 Kč |
| | Nové povrchy vč. podkladních vrstev | | | | | | |
| | typ A - chodník - B.2.2.a kamenná dlažba formátová, barev.mix , tl. 8 cm | 416 | m² | 5 551 Kč | 6 717 Kč | 2 424 677 Kč | 2 933 986 Kč |
| | typ B - chodník - B.2.2.b kamenná dlažba formátová, barev.mix tl. 8 cm + cement. lepidlo | 600 | m² | 6 000 Kč | 7 260 Kč | 3 780 000 Kč | 4 573 800 Kč |
| | typ B - vozovka - drobná žulová kostka štipaná 10/10 | 232 | m² | 2 441 Kč | 2 954 Kč | 594 628 Kč | 719 594 Kč |
| | typ F- obruby žulové š. 25 cm, nové | 163,9 | bm | 2 000 Kč | 2 500 Kč | 344 190 Kč | 430 238 Kč |
| | Cena celkem | | | | | 7 880 444 Kč | 9 550 118 Kč |

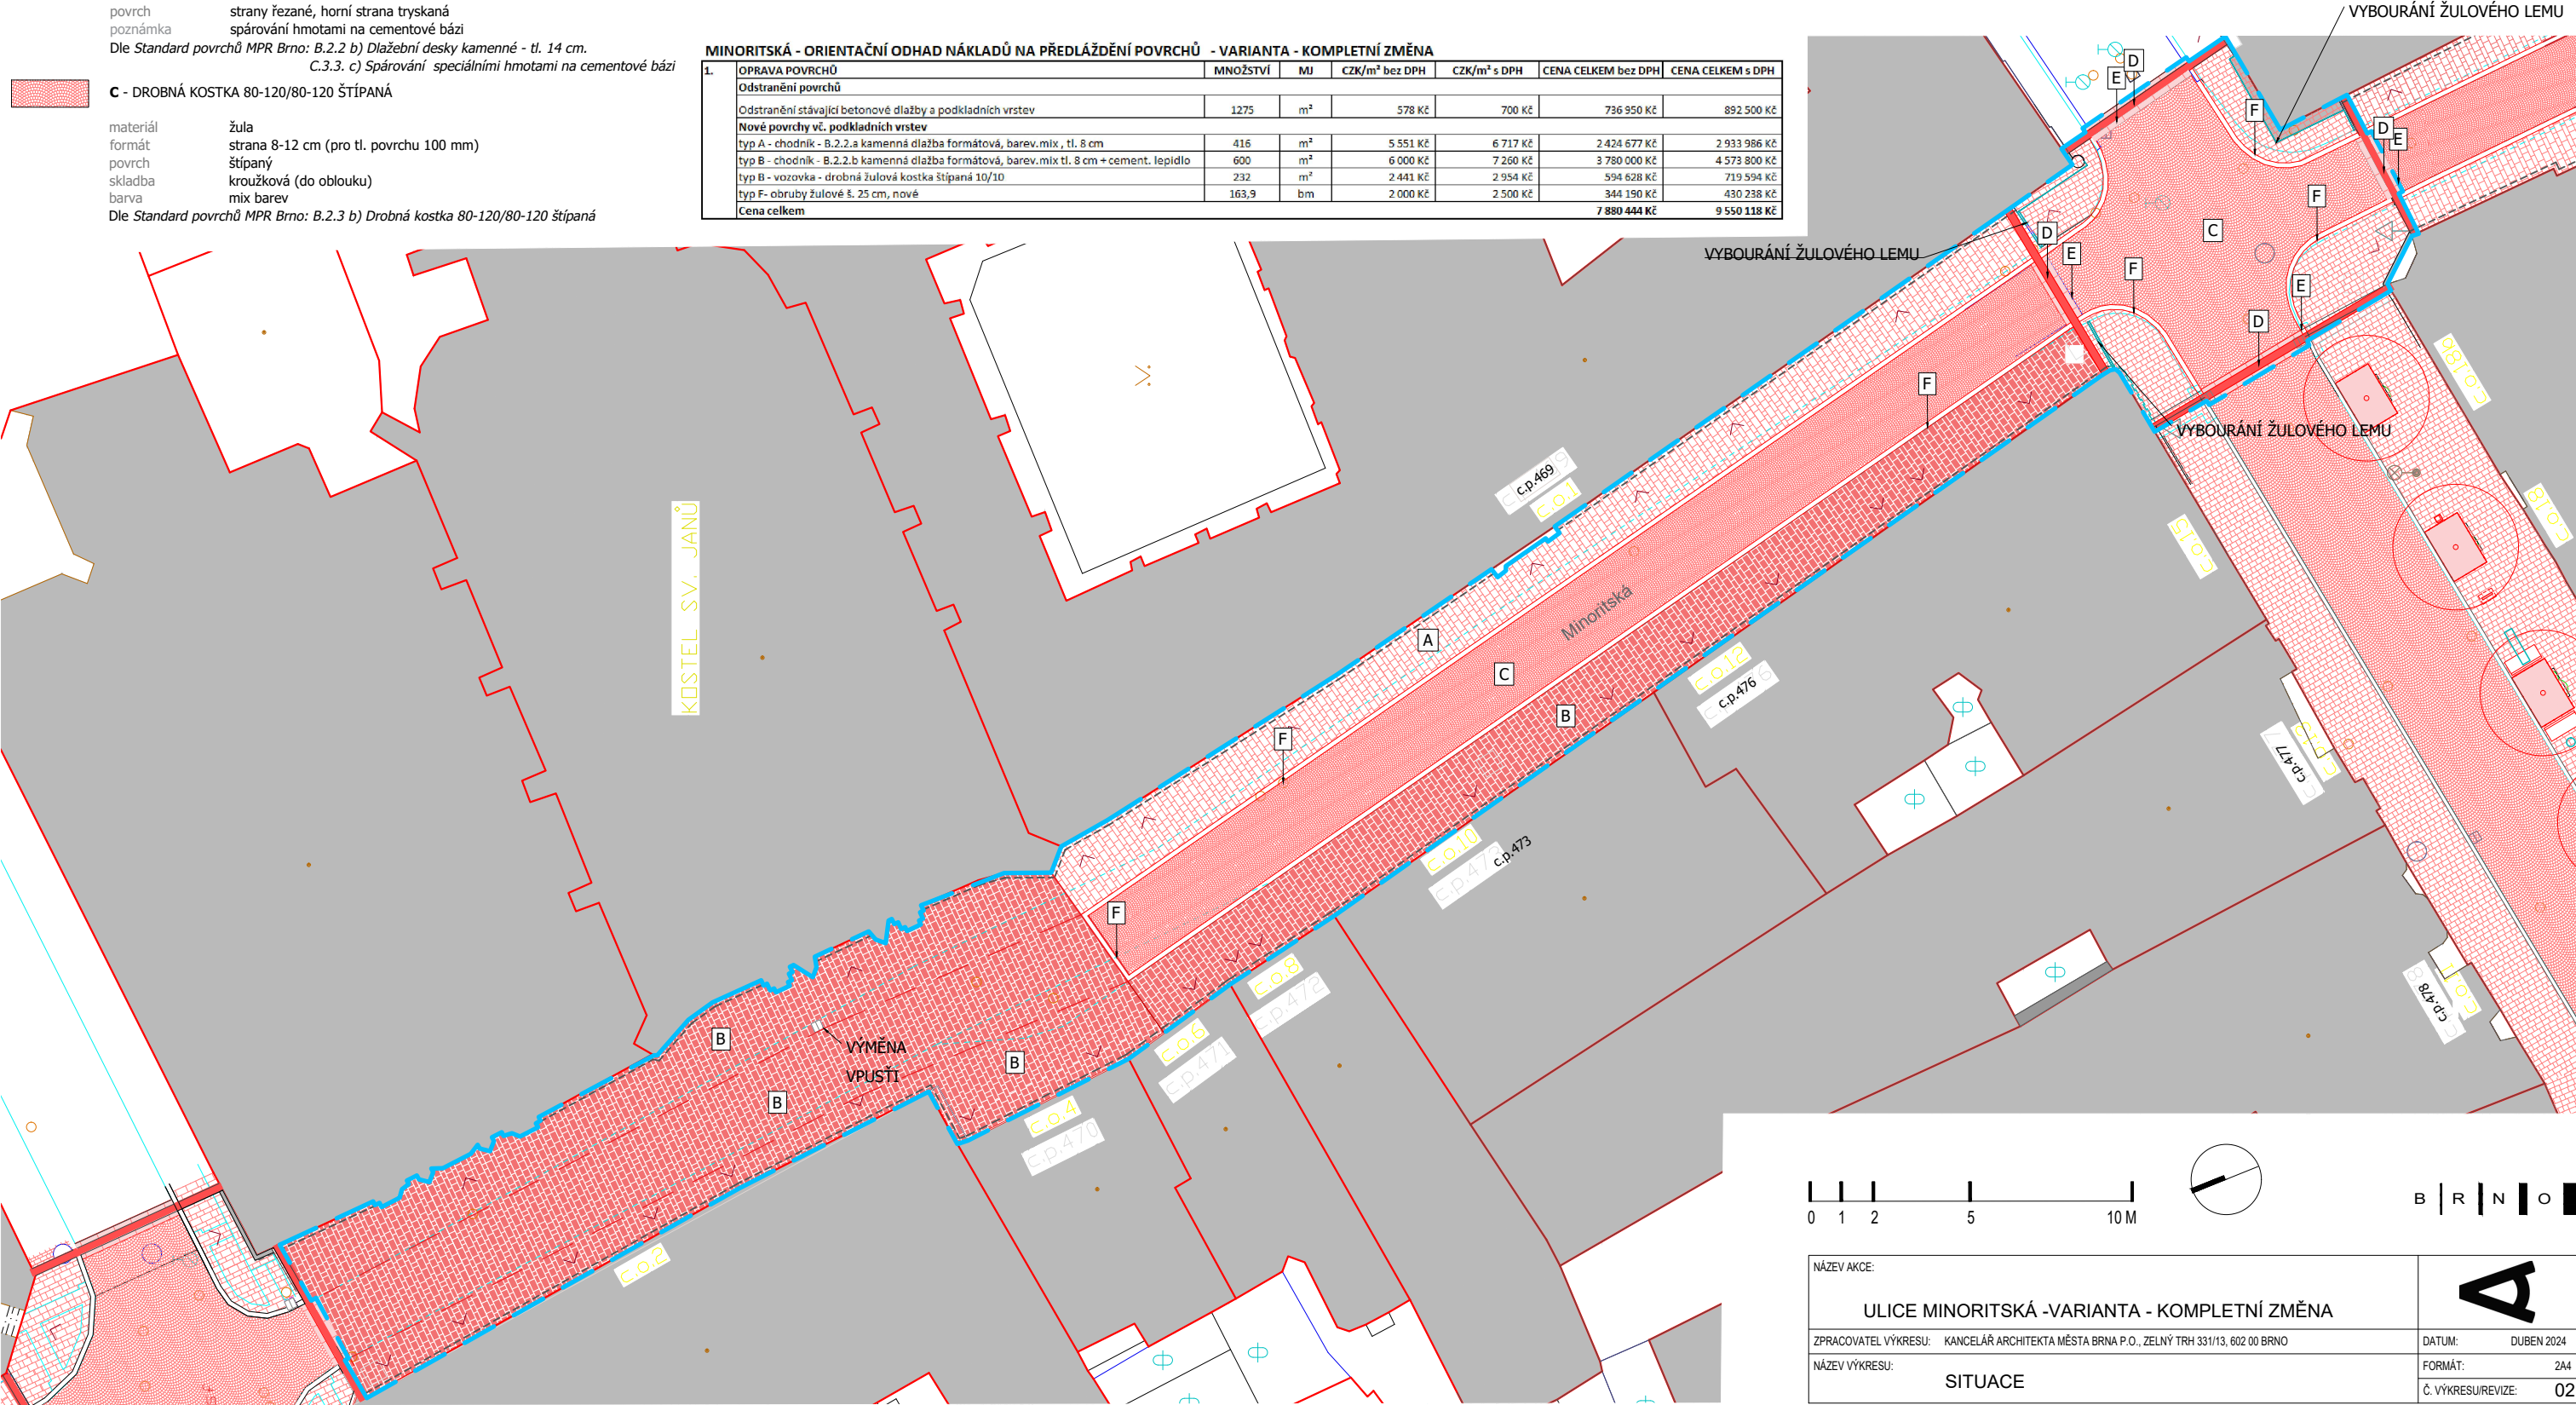

NÁZEV AKCE:

ULICE MINORITSKÁ -VARIANTA - KOMPLETNÍ ZMĚNA

ZPRACOVATEL VÝKRESU: KANCELÁŘ ARCHITEKTA MĚSTA BRNA P.O., ZELNÝ TRH 331/13, 602 00 BRNO

NÁZEV VÝKRESU: SITUACE

DATUM: DUBEN 2024

FORMÁT: 2A4

Č. VÝKRESU/REVIZE: 02