


ULICE MINORITSKÁ - OPRAVA POVRCHU (MK III. TŘÍDY)
SO 101 - KOMUNIKACE
VZOROVÝ PŘÍČNÝ ŘEZ
M 1:50

PŘÍČNÝ ŘEZ PROSTOREM MÍSTNÍ KOMUNIKACE - ŘEZ A

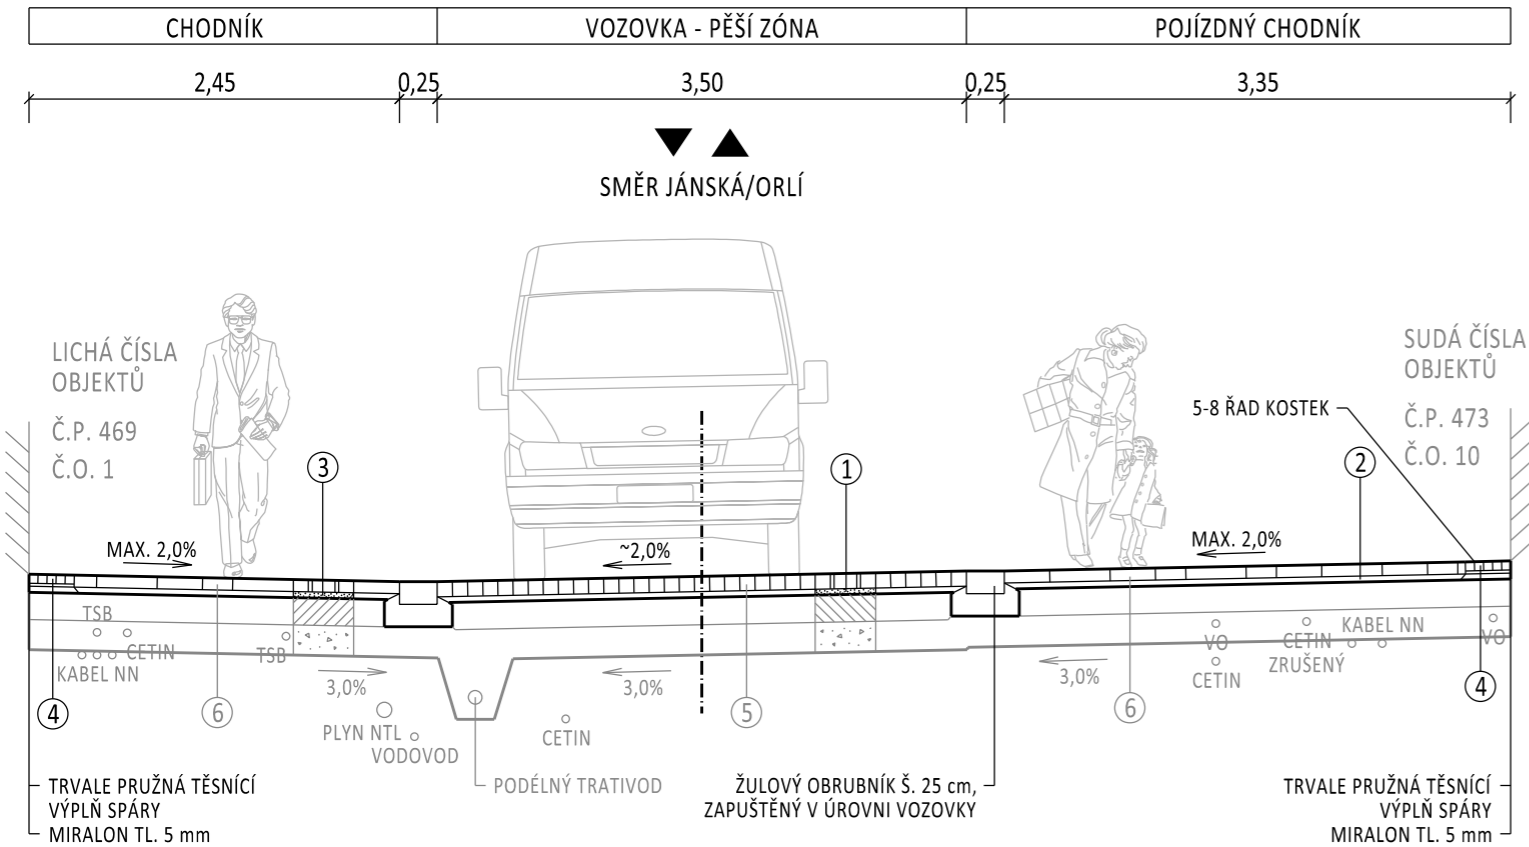

- | | | | | | |
|---|---|----|--------|--------------------------------|--|
| 1 | KONSTRUKCE VOZOVKY | | | | |
| | ŽULOVÁ DLAŽEBNÍ KOSTKA 8/12, MIX BAREV, ŠTÍPANÁ | DL | 100 mm | ČSN 73 6131, ČSN EN 1342 ed. 2 | |
| | DRŤ FRAKCE 4/8 | L | 40 mm | ČSN 73 6126-1 | |
| | BETONONOVÁ DESKA B 7,5 | C | 250 mm | ČSN EN 206+A2, ČSN P 73 2404 | |
| | ŠTERKOPÍSEK | ŠP | 150 mm | ČSN 73 6126-1 | |
| | CELKEM | | 140 mm | | |
| 2 | KONSTRUKCE VOZOVKY PŘED KOSTELEM SV. JANŮ A CHODNÍKU PODÉL PRODEJNY BILLA | | | | |
| | KAMENNÁ DESKA 30x20/30/40 cm, MIX BAREV, ŘEZANÁ | DL | 80 mm | ČSN 73 6131, ČSN EN 1342 ED. 2 | |
| | ADHÉZNÍ MŮSTEK | - | | | |
| | DRENÁŽNÍ MALTA | L | 40 mm | ČSN EN 998-2 ED.3 | |
| | ADHÉZNÍ MŮSTEK | - | | | |
| | BETONONOVÁ DESKA B 7,5 | C | 250 mm | ČSN EN 206+A2, ČSN P 73 2404 | |
| | ŠTERKOPÍSEK | ŠP | 150 mm | ČSN 73 6126-1 | |
| | CELKEM | | 120 mm | | |
| 3 | KONSTRUKCE CHODNÍKU | | | | |
| | KAMENNÁ DESKA 30x20/30/40 cm, MIX BAREV, ŘEZANÁ | DL | 80 mm | ČSN 73 6131, ČSN EN 1342 ed. 2 | |
| | DRŤ FRAKCE 4/8 | L | 40 mm | ČSN 73 6126-1 | |
| | BETONONOVÁ DESKA B 7,5 | C | 150 mm | ČSN EN 206+A2, ČSN P 73 2404 | |
| | ŠTERKOPÍSEK | ŠP | 50 mm | ČSN 73 6126-1 | |
| | CELKEM | | 120 mm | | |
| 4 | KONSTRUKCE CHODNÍKU PODÉL FASÁDY | | | | |
| | ŽULOVÁ DLAŽ. KOSTKA 6x6 - MOZAÍKA, ŘEZANÁ | DL | 60 mm | ČSN 73 6131, ČSN EN 1342 ed. 2 | |
| | ZAVLHLÝ BETON | S | 60 mm | ČSN EN 206+A2, ČSN P 73 2404 | |
| | BETONONOVÁ DESKA B 7,5 | C | 150 mm | ČSN EN 206+A2, ČSN P 73 2404 | |
| | ŠTERKOPÍSEK | ŠP | 50 mm | ČSN 73 6126-1 | |
| | CELKEM | | 120 mm | | |
| 5 | STÁVAJÍCÍ KONSTRUKCE VOZOVKY | | | | |
| | BET. DLAŽBA UNI DEKOR 23x11,5 cm, ČERVENÁ | DL | 80 mm | | |
| | DRŤ FRAKCE 4/8 | L | 50 mm | | |
| | BETONONOVÁ DESKA B 7,5 | C | 250 mm | | |
| | ŠTERKOPÍSEK | ŠP | 150 mm | | |
| | CELKEM | | 530 mm | | |
| 6 | STÁVAJÍCÍ KONSTRUKCE CHODNÍKU | | | | |
| | BET. DLAŽBA UNI DEKOR 23x11,5 cm, ČER. | | | | |
| | DRŤ FRAKCE 4/8 | | | | |
| | BETONONOVÁ DESKA B 7,5 | | | | |
| | ŠTERKOPÍSEK | | | | |
| | CELKEM | | | | |

POZNÁMKA

- ZÁVAZNÝM A VÝCHOZÍM PODKLADEM NÁVRHU JE PODROBNÉ ARCHITEKTONICKÉ ŘEŠENÍ VČ. POUŽITÉHO MATERIÁLU A DALŠÍCH PRVKŮ V ŘEŠENÉM ÚSEKU (ZPRACOVATEL: KAM BRNO, 2024)
- PŘÍPADNÉ ZMĚNY OPROTI PD MUSÍ BÝT KONZULTOVÁNY A SCHVÁLENY ARCHITEKTEM KAM BRNO
- PROJEKTANT UPOZORŇUJE, ŽE POLOHA VŠECH INŽENÝRSKÝCH SÍTÍ JE POUZE INFORMATIVNÍ, SOUČASNĚ JE TŘEBA DBÁT VŠECH PODMÍNEK VYJÁDRĚNÍ JEDNOTLIVÝCH SPRÁVCŮ
- PŘI PROVÁDĚNÍ PROJEKTOVÉ DOKUMENTACE NEBYLA VÝŠKOVÁ ANI SMĚROVÁ POLOHA JEDNOTLIVÝCH INŽENÝRSKÝCH SÍTÍ OVĚŘOVÁNA
- POLOHA STÁVAJÍCÍCH INŽENÝRSKÝCH SÍTÍ JE ZAKRESLENA ŠEDĚ, NAVRHOVANÝCH INŽENÝRSKÝCH SÍTÍ BAREVNĚ
- NAVAZUJÍCÍ STAVBY OSTATNÍCH STAVEBNÍCH OBJEKTŮ JSOU ZAKRESLENY FIALOVĚ
- V PŘÍPADĚ NEÚNOSNOSTI PODLOŽÍ DLE ČSN 73 6133 BUDE PROVEDENA VÝMĚNA ZEMINY VRSTVOU ŠTĚRKODRTĚ
- KAMENNÁ, ŽULOVÁ DESKA V CHODNÍKU JE NAVRŽENA VE FORMÁTECH 30x20 cm, 30x30 cm a 30x40 cm, MIX BAREV. STRANY ŘEZANÉ, HORNÍ STRANA TRYSKANÁ. DLE STANDARD POVRCHŮ MPR BRNO: B.2.2 a) DLAŽEBNÍ DESKY KAMENNÉ - TL. 8 cm
- ŽULOVÁ DLAŽEBNÍ KOSTKA 8/12 (PRO TL. POVRCHU 100 mm) VE VOZOVCE JE NAVRŽENA JAKO ŠTÍPANÁ, MIX BAREV. SKLADBA KROUŽKOVÁ (DO OBLOUKU). DLE STANDARD POVRCHŮ MPR BRNO: B.2.3 b) DROBNÁ KOSTKA 80-120/80 ŠTÍPANÁ
- KAMENNÁ, ŽULOVÁ DESKA VE VOZOVCE PŘED KOSTELEM A CHODNÍKU PODĚL PRODEJNY BILLA JE NAVRŽENA VE FORMÁTECH 30x20 cm, 30x30 cm A 30x40 cm, MIX BAREV. STRANY ŘEZANÉ, HORNÍ STRANA TRYSKANÁ. ULOŽENÍ DO LOŽNÉ VRSTVY Z DRENÁŽNÍ MALTY. SPÁROVÁNÍ HMOTAMI NA CEMENTOVÉ BÁZI. DLE STANDARD POVRCHŮ MPR BRNO: B.2.2 a) DLAŽEBNÍ DESKY KAMENNÉ - TL. 8 cm A C.3.3 c) SPÁROVÁNÍ SPECIÁLNÍMI HMOTAMI NA CEMENTOVÉ BÁZI

D.1

VÝŠKOVÝ SYSTÉM: B.p.v.

VEDOUCÍ ÚDI	VEDOUCÍ PROJEKTU	VYPRACOVAL	KONTROLOVAL	 Brněnské komunikace ÚTVAR DOPRAVNÍHO INŽENÝRSTVÍ	
ING. M. PERNICA	ING. P. KNESL	ING. T. HORÁK	ING. A. KELLER		
<i>Pernica</i>	<i>Knesl</i>	<i>Horák</i>	<i>Keller</i>		
INVESTOR:	STATUTÁRNÍ MĚSTO BRNO			DATUM	ÚNOR 2025
NÁZEV AKCE:	ULICE MINORITSKÁ - OPRAVA POVRCHU			FORMÁT	2x1 A4
				STUPEŇ	PDPS
				MĚŘÍTKO	1:50
NÁZEV OBJEKTU:	SO 101 KOMUNIKACE			Č. ARCHIVNÍ	970
NÁZEV VÝKRESU:	VZOROVÝ PŘÍČNÝ ŘEZ			ČÍSLO PARÉ	ČÍSLO VÝKRESU
					03