
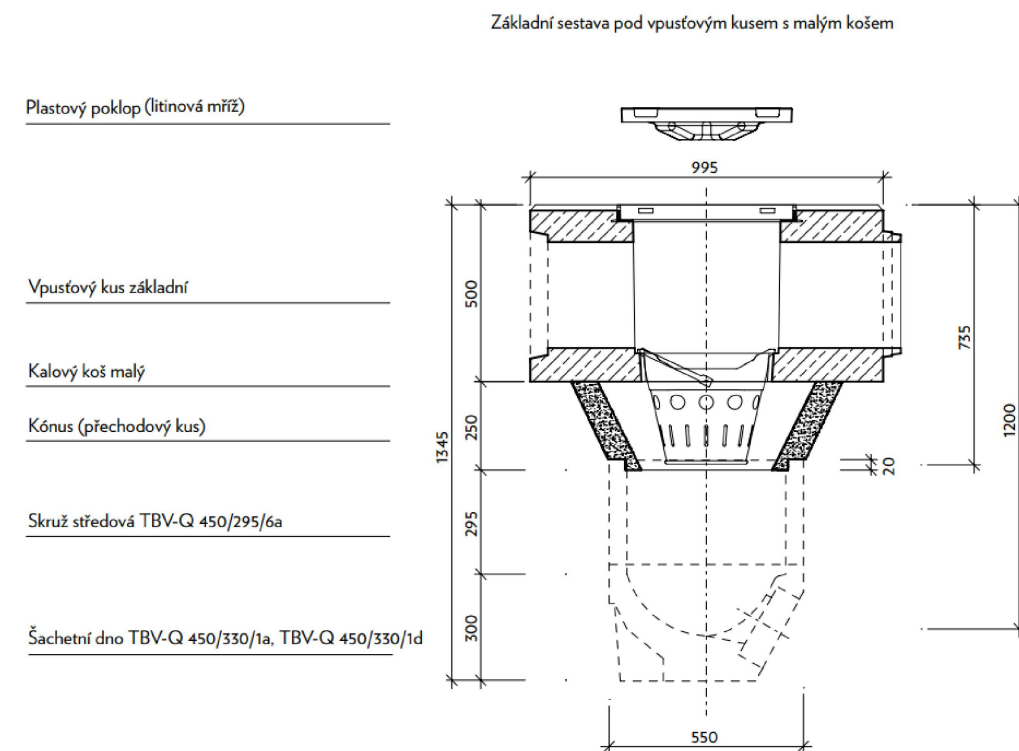
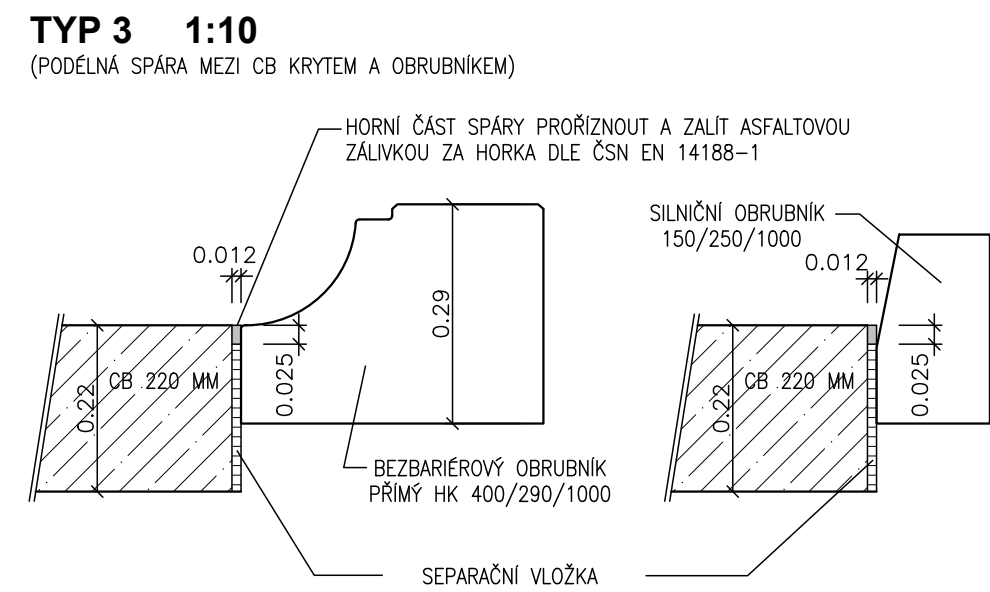
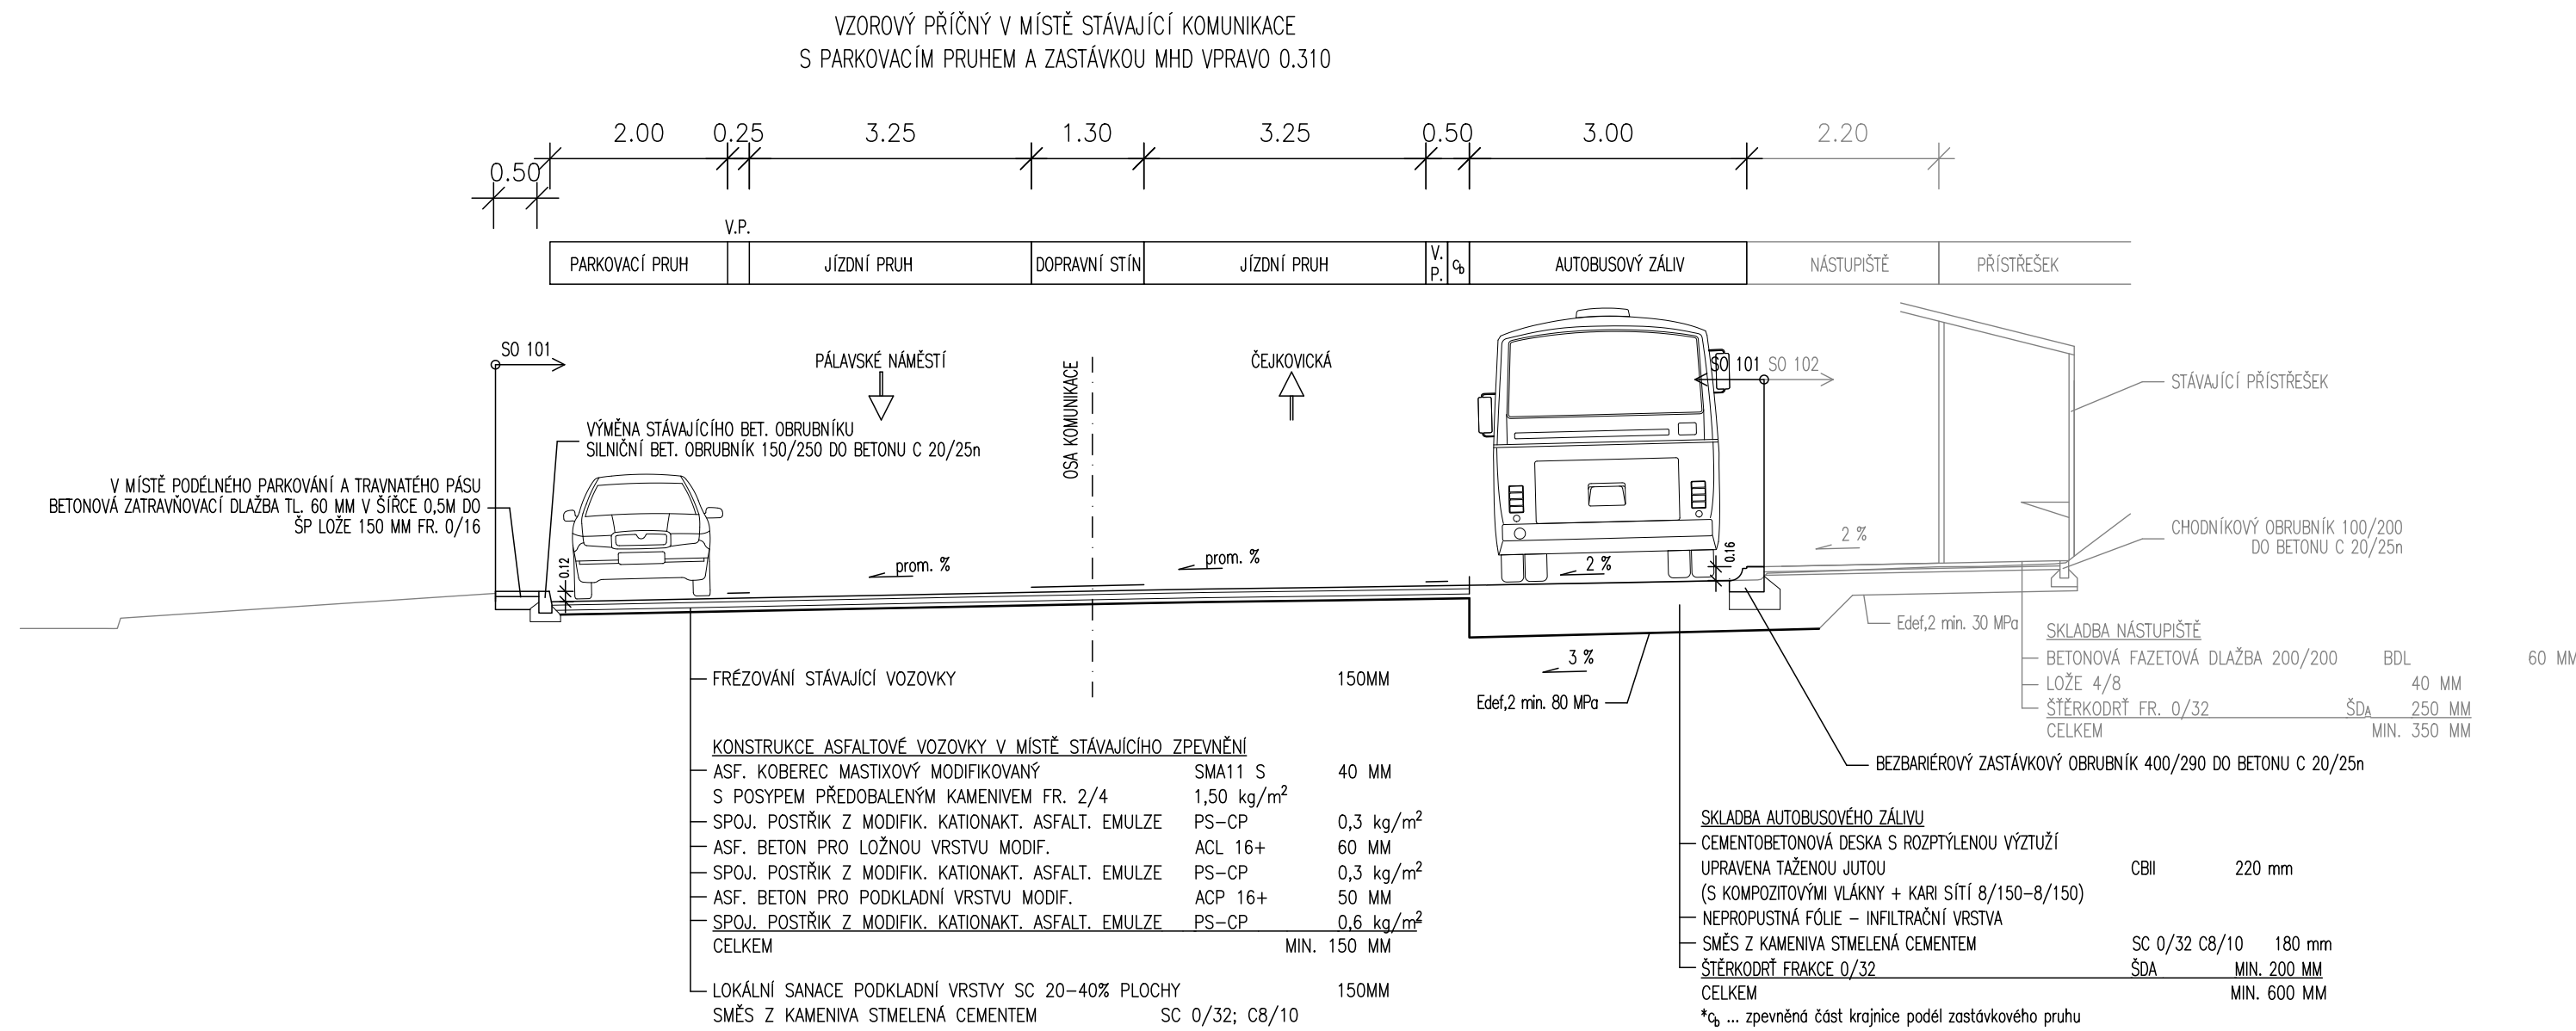


VZOROVÉ PŘÍČNÉ ŘEZY

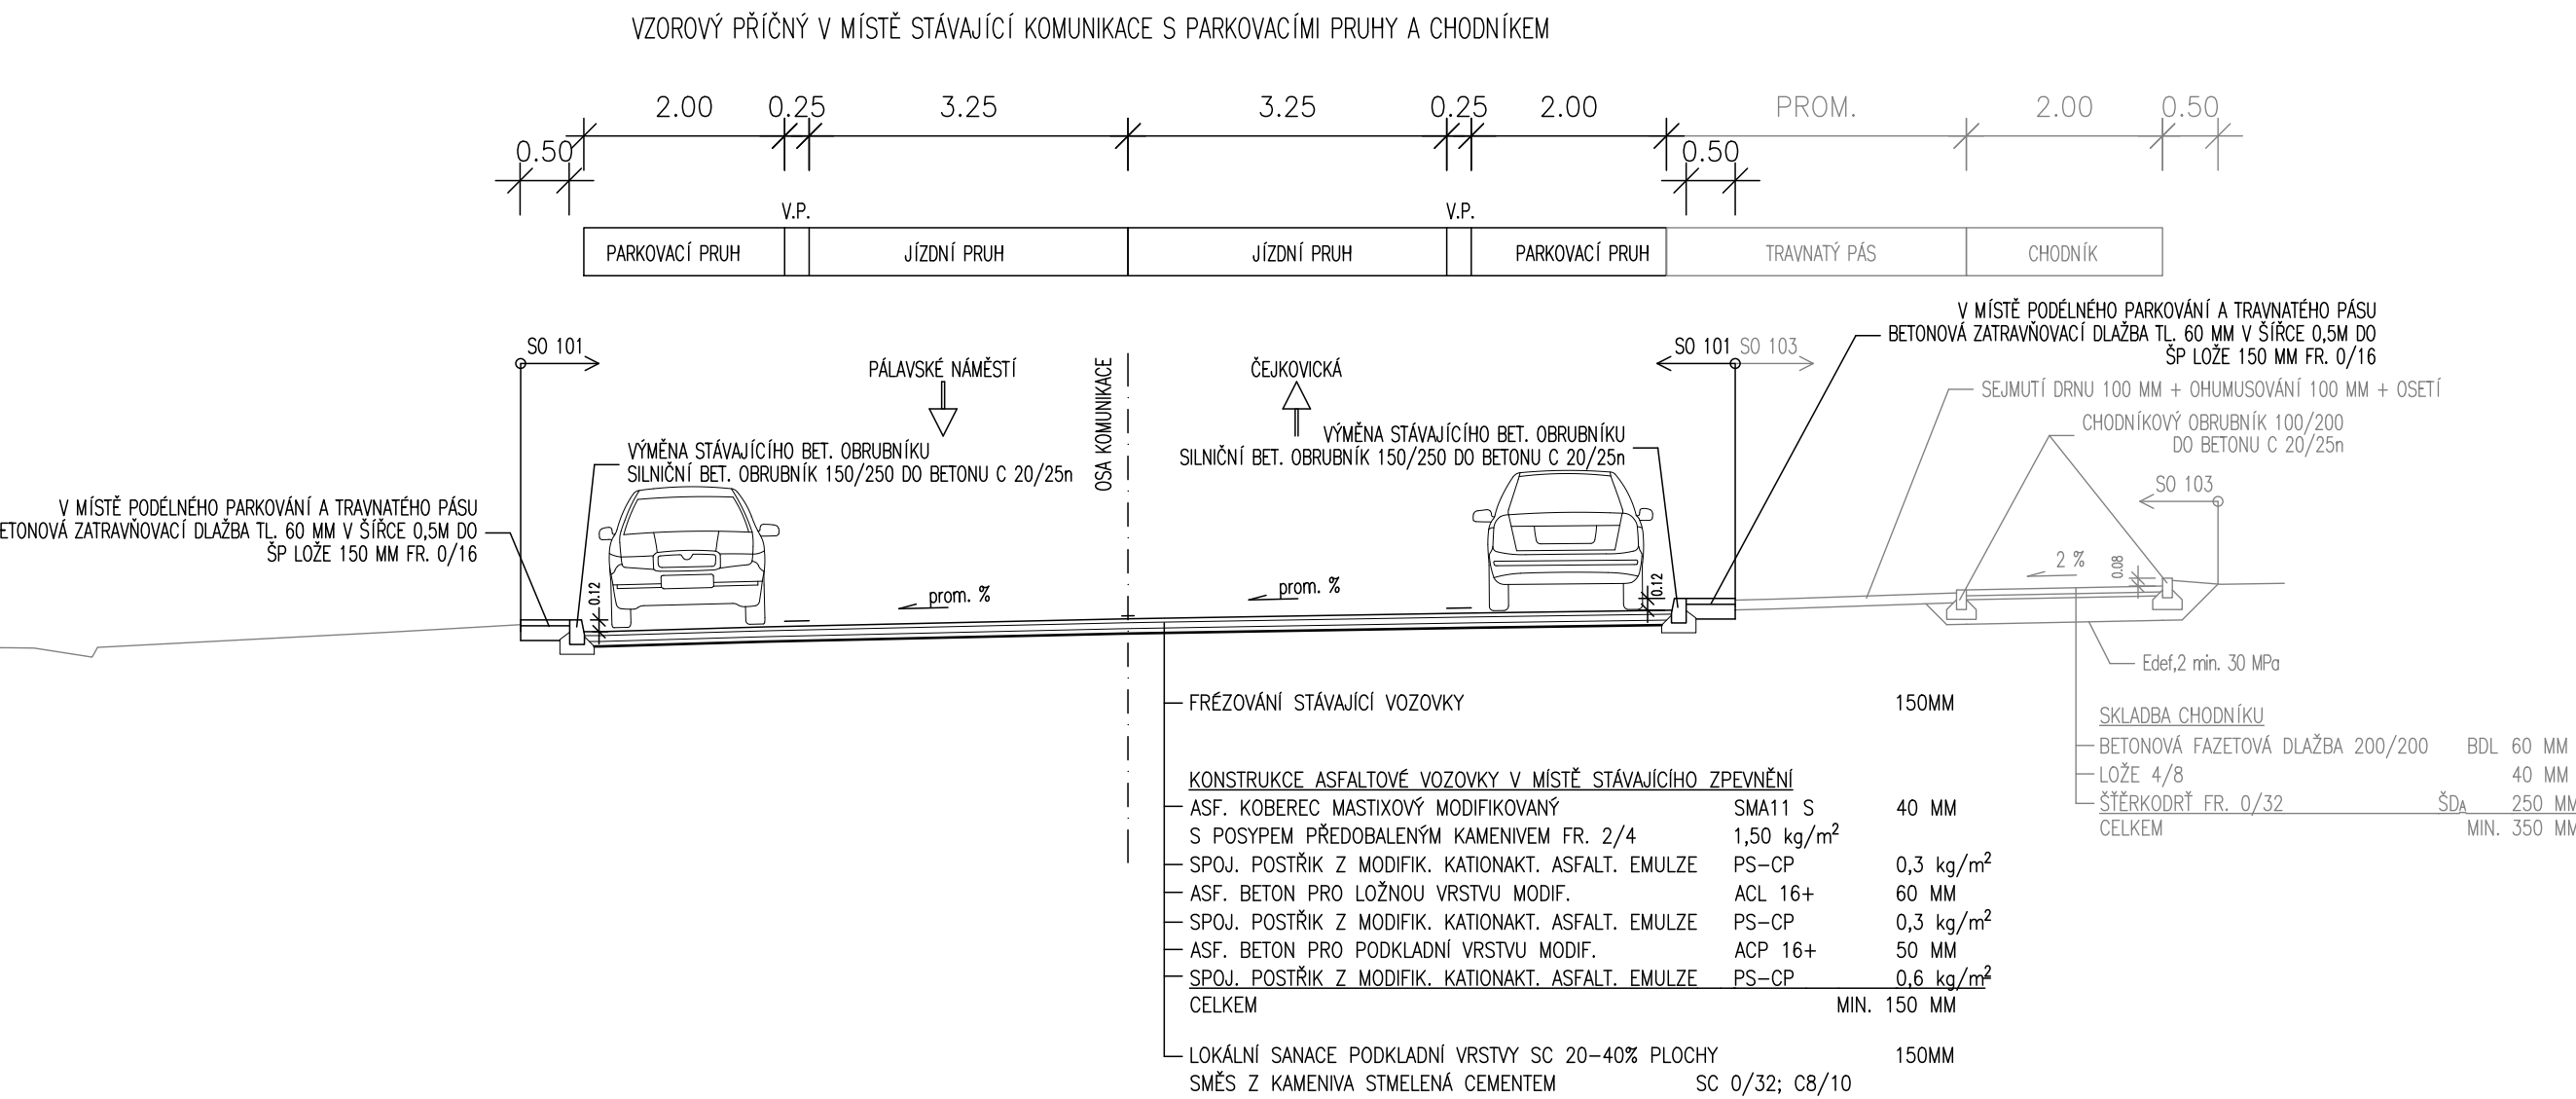


POZNÁMKA
VÝTUŽ – KARI SÍŤ KY-50, 150/8-150/8, OCEĽ B500B
STYKOVAT S PŘESAHEM MIN. 450 MM, KRYTÍ MIN. 50 MM – CELKOVÁ HMOTNOST CCA 7,325t

VÝZTUŽ – KLUZNÉ TRNY Ø25 MM, DL. 500 MM – CCA 511 ks






DEŠŤOVÁ VPUST VZOR BRNO

BETONOVÉ DÍLCE VYRÁBÍ PREFA BRNO a.s.,

PŮDORYS MŘÍŽE – D400 PŮDORYS RÁMU

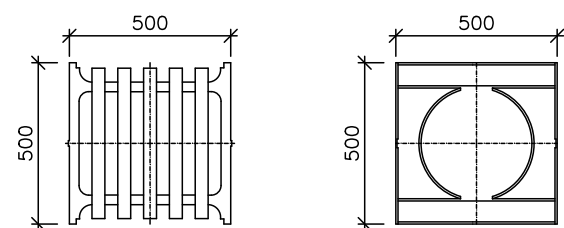

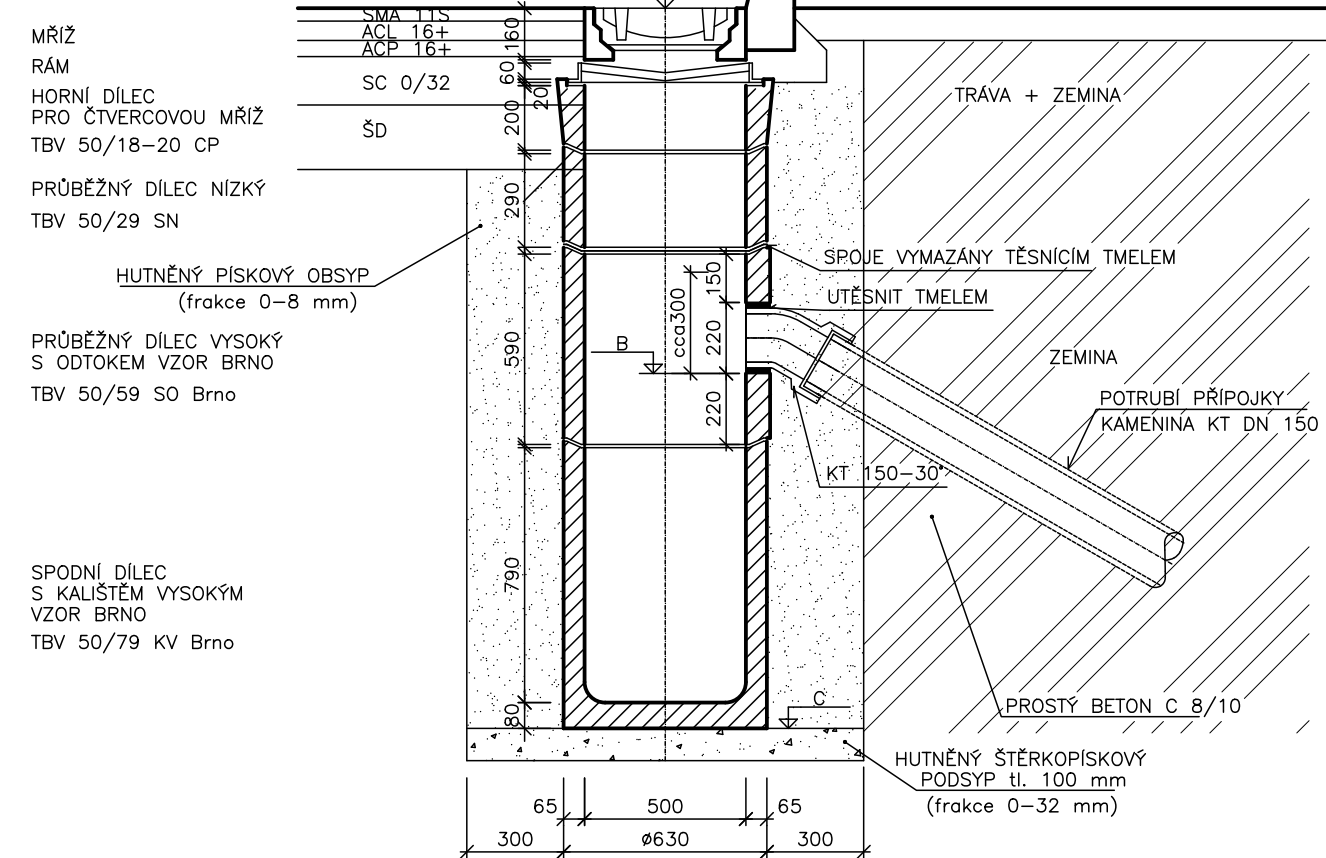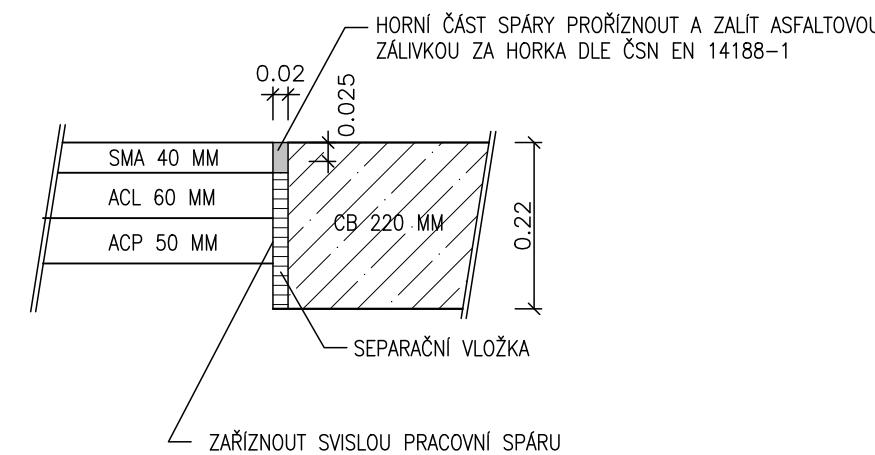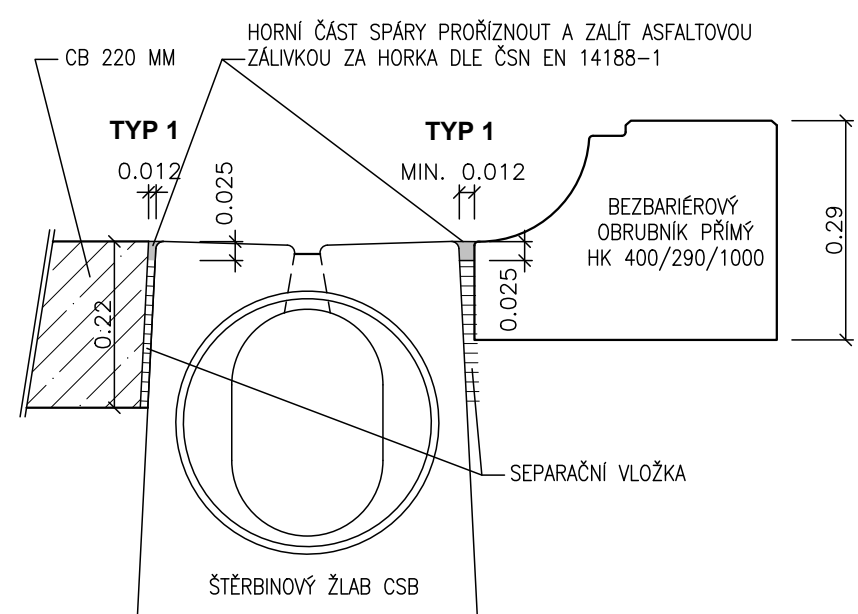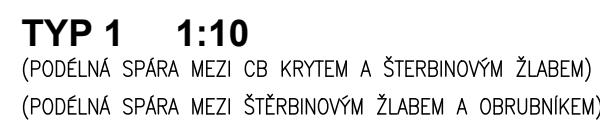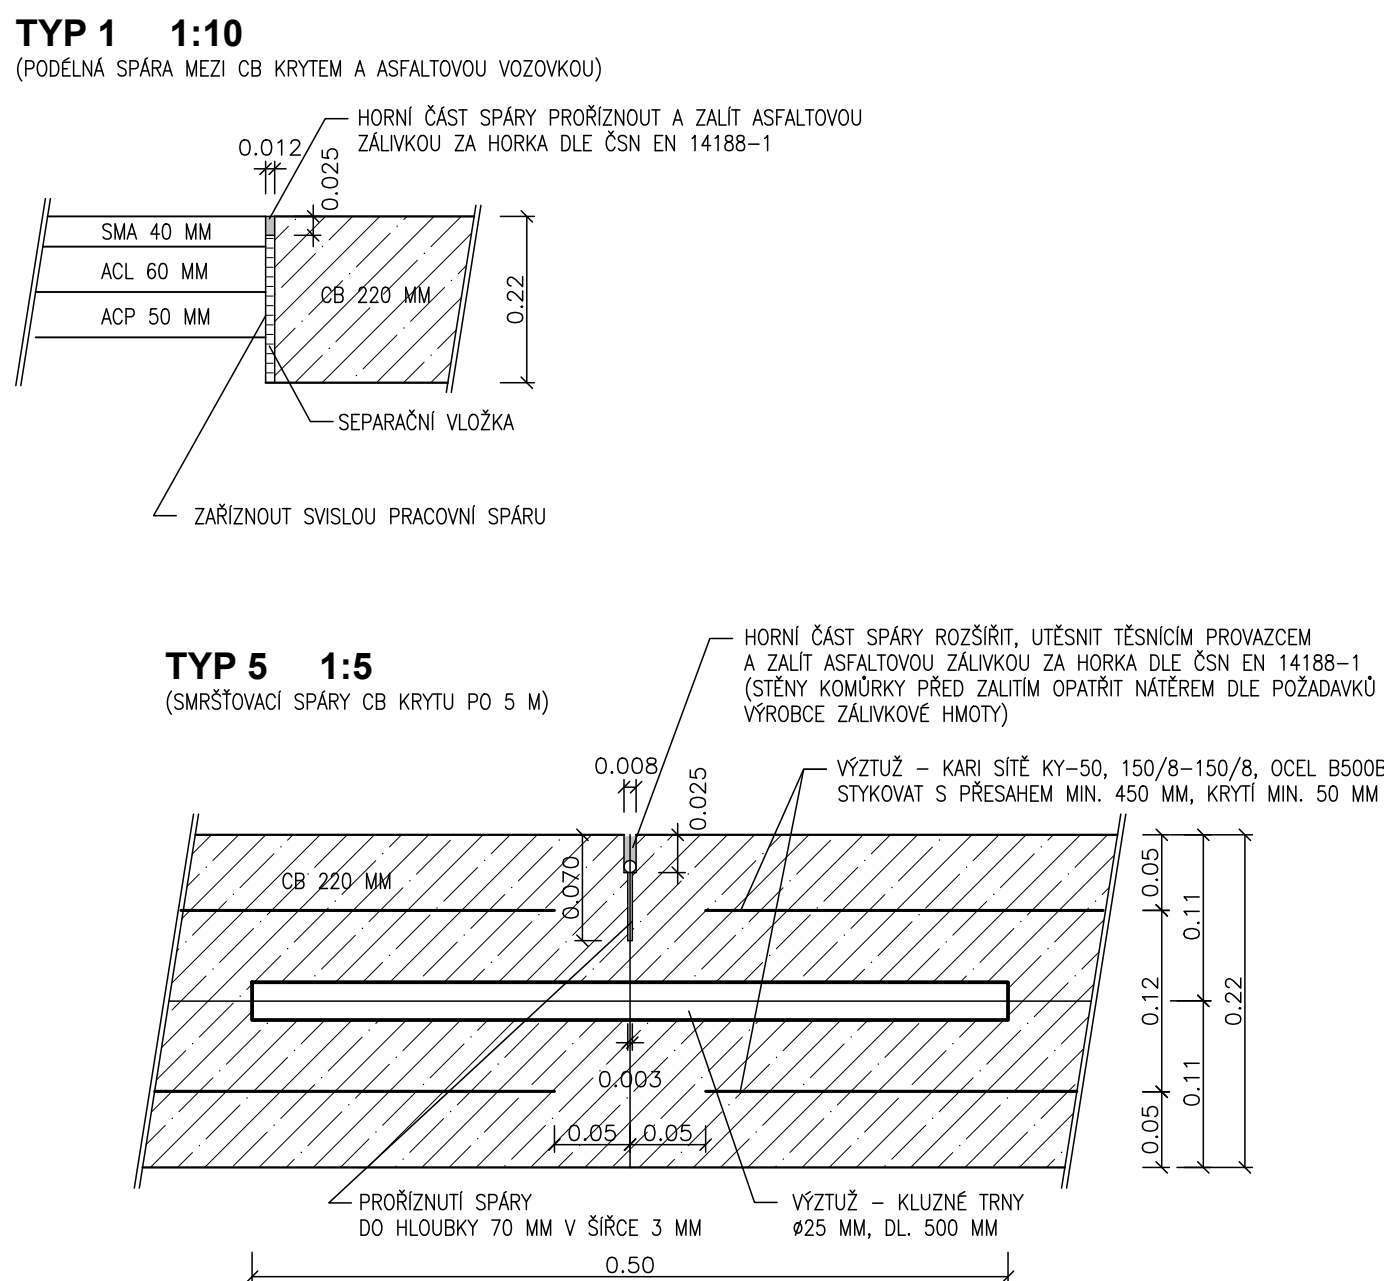

SPÁRY



101

D

OBJEDNATEL		BRNĚNSKÉ KOMUNIKACE a.s. RENNESKÁ TR. 787/1a, 638 00 BRNO - ŠTÝŘICE			
ZODPOVĚDNÝ PROJEKTANT		ING. IVO FISCHER			
VYPRACOVÁL		ING. JAKUB VOLNY			
KONTROLOVAL		ING. JÁČEK WENDRINSKI			
OKRES:		BRNO - MĚSTO	KRAJ:	JIHOMORAVSKÝ	
KATASTRÁLNÍ ÚZEMÍ: ŽIDENICE					
NÁZEV AKCE:				DATUM	
VĚSTNÍK - OPRAVA KOMUNIKACE A CHODNÍKŮ ÚSEK ČEJKOVIČKA - PÁLAVSKÉ NÁMĚSTÍ				LEDEN 2025	
				FORMÁT	
				12x44	
				MĚŘÍTKO	
				1:50, 1:10, 1:5	
NÁZEV OBJEKTU:				STUPEŇ	
				PDPS	
				Č. ZAKÁZKY	
				2565-01	
				ARCHIVNÍ Č.	
101 OPRAVA KOMUNIKACÍ				2565-01	
NÁZEV PŘÍLOHY:				Č. SOUPRAVY	
VZOROVÉ PŘÍČNÉ ŘEZY				Č. PŘÍLOHY	
				4	