



DETAILY ZASTÁVEK MHD 1:250


MHD Mutěnická

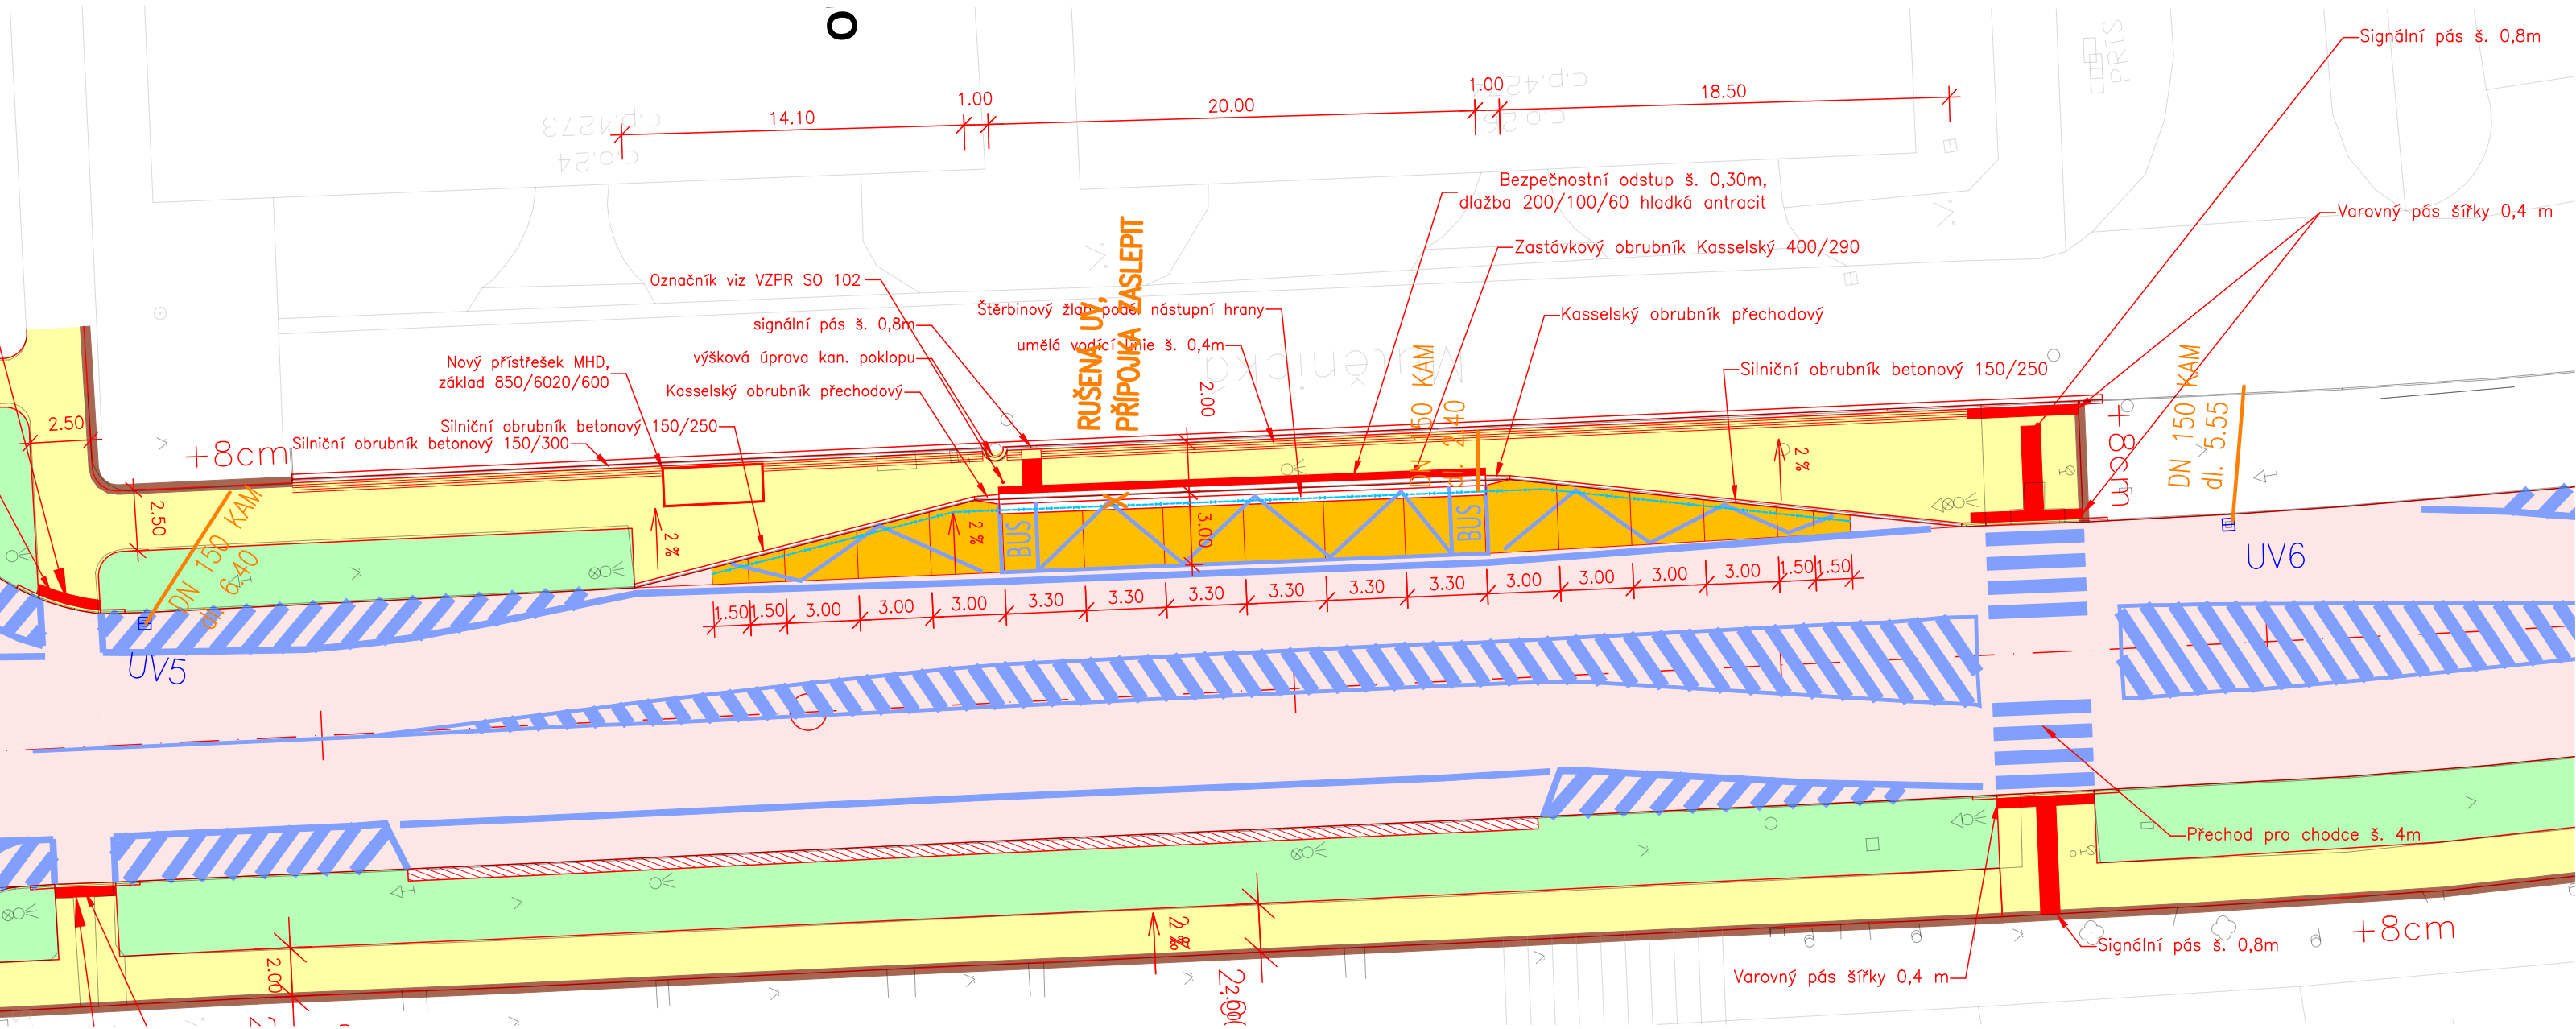


MHD Mutěnická

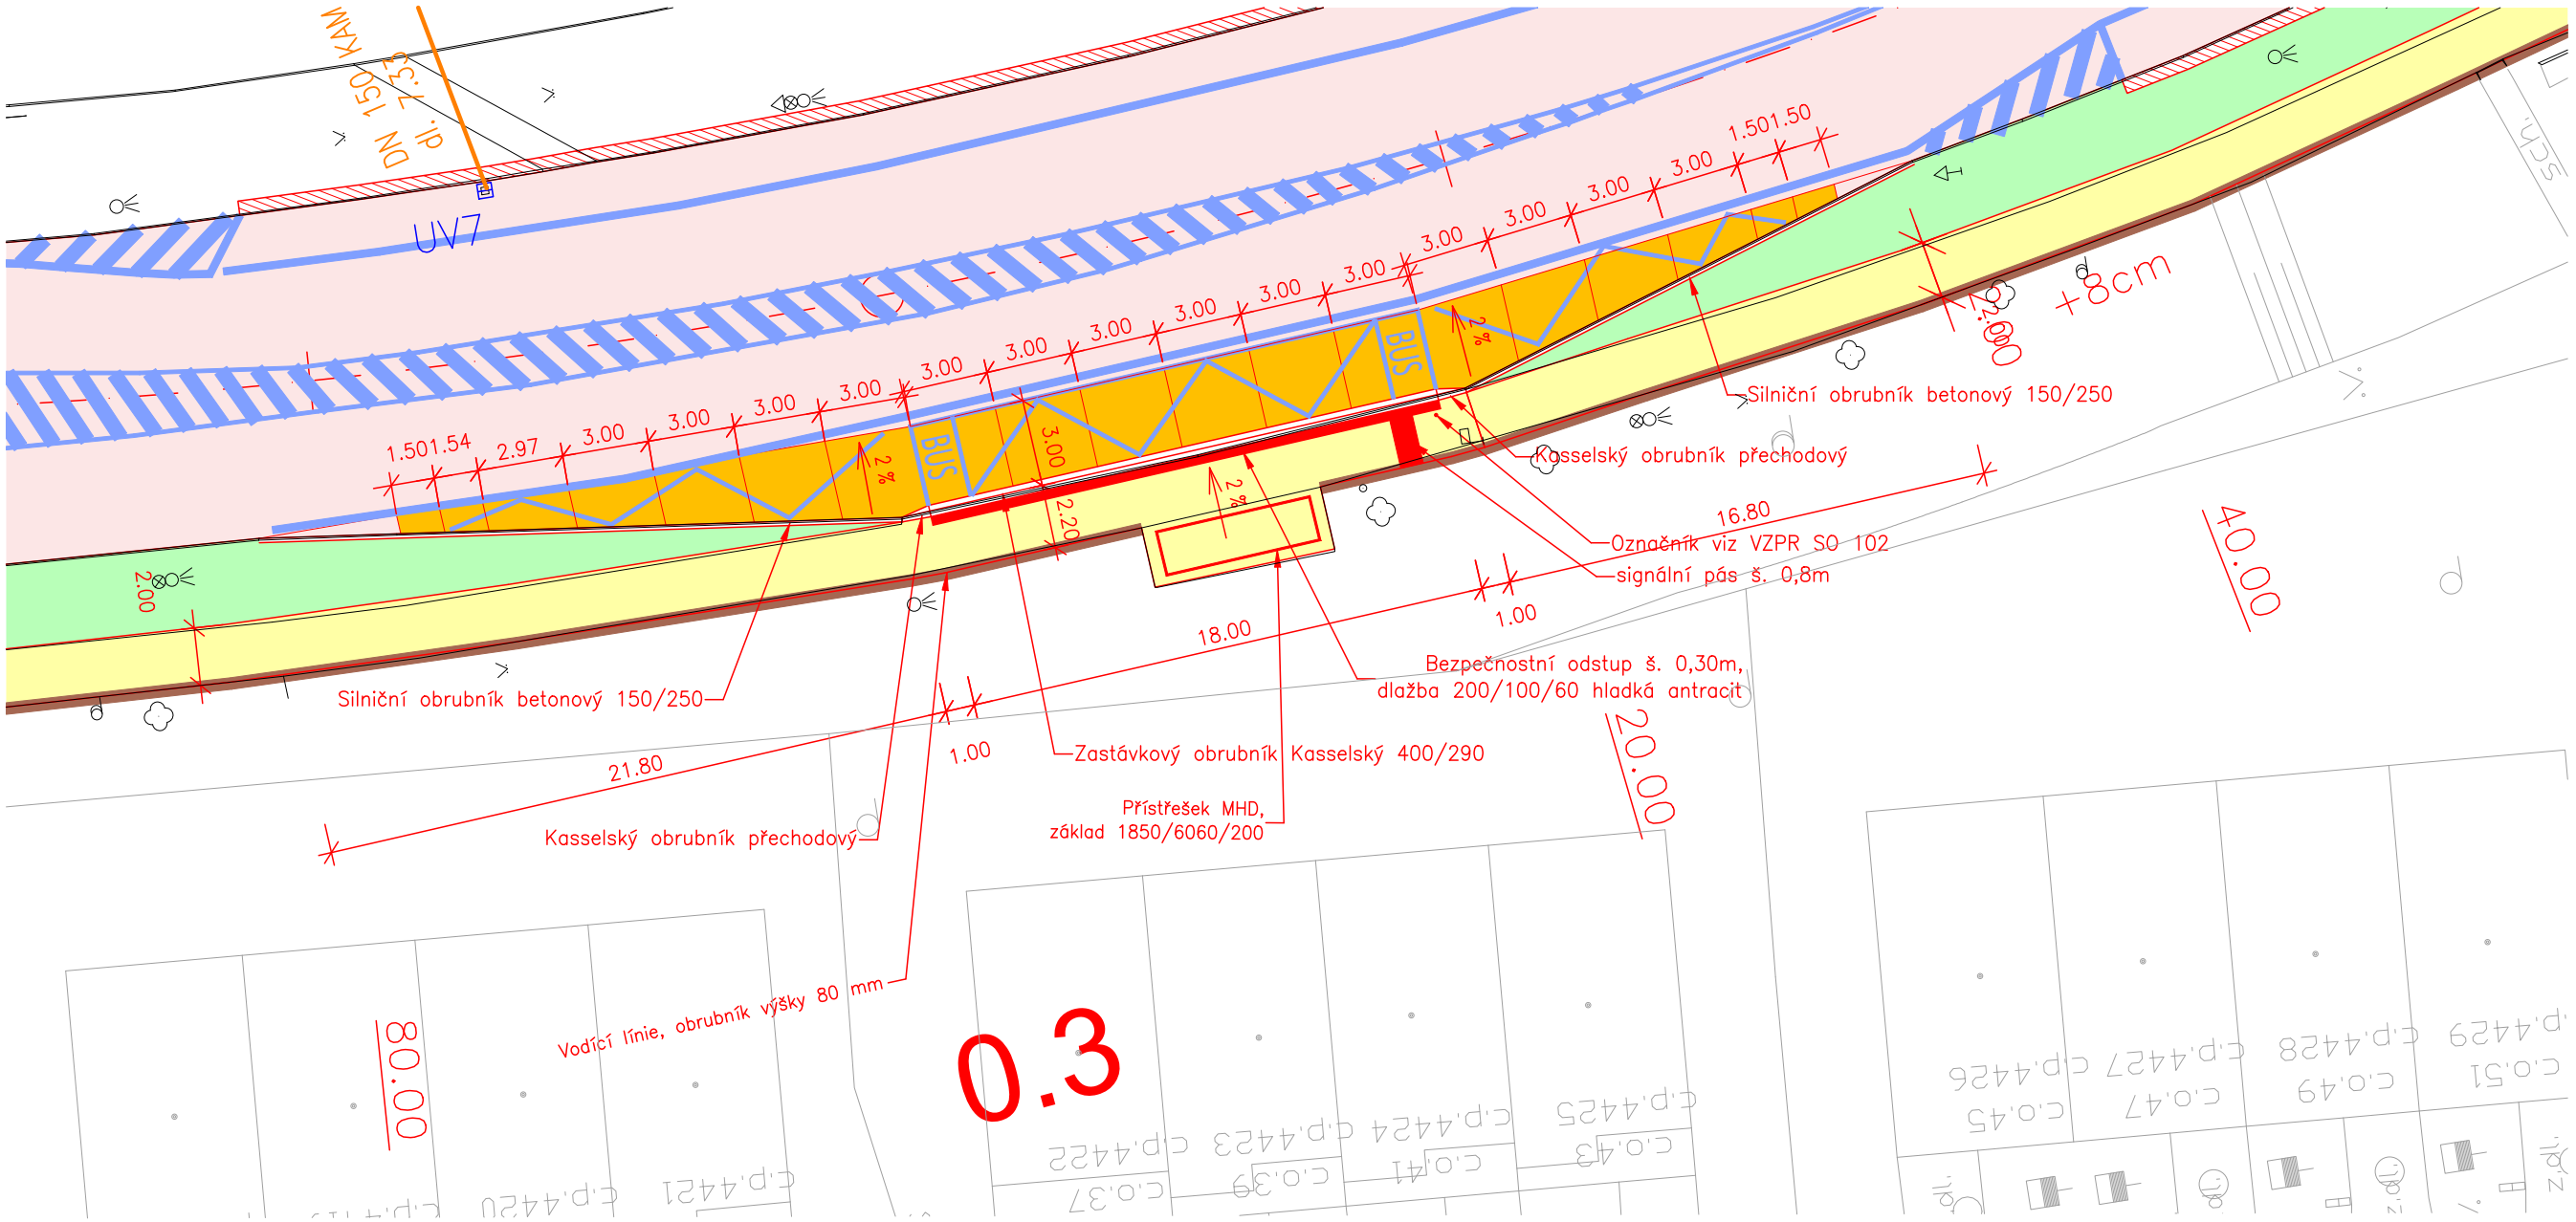

MHD Bořetická

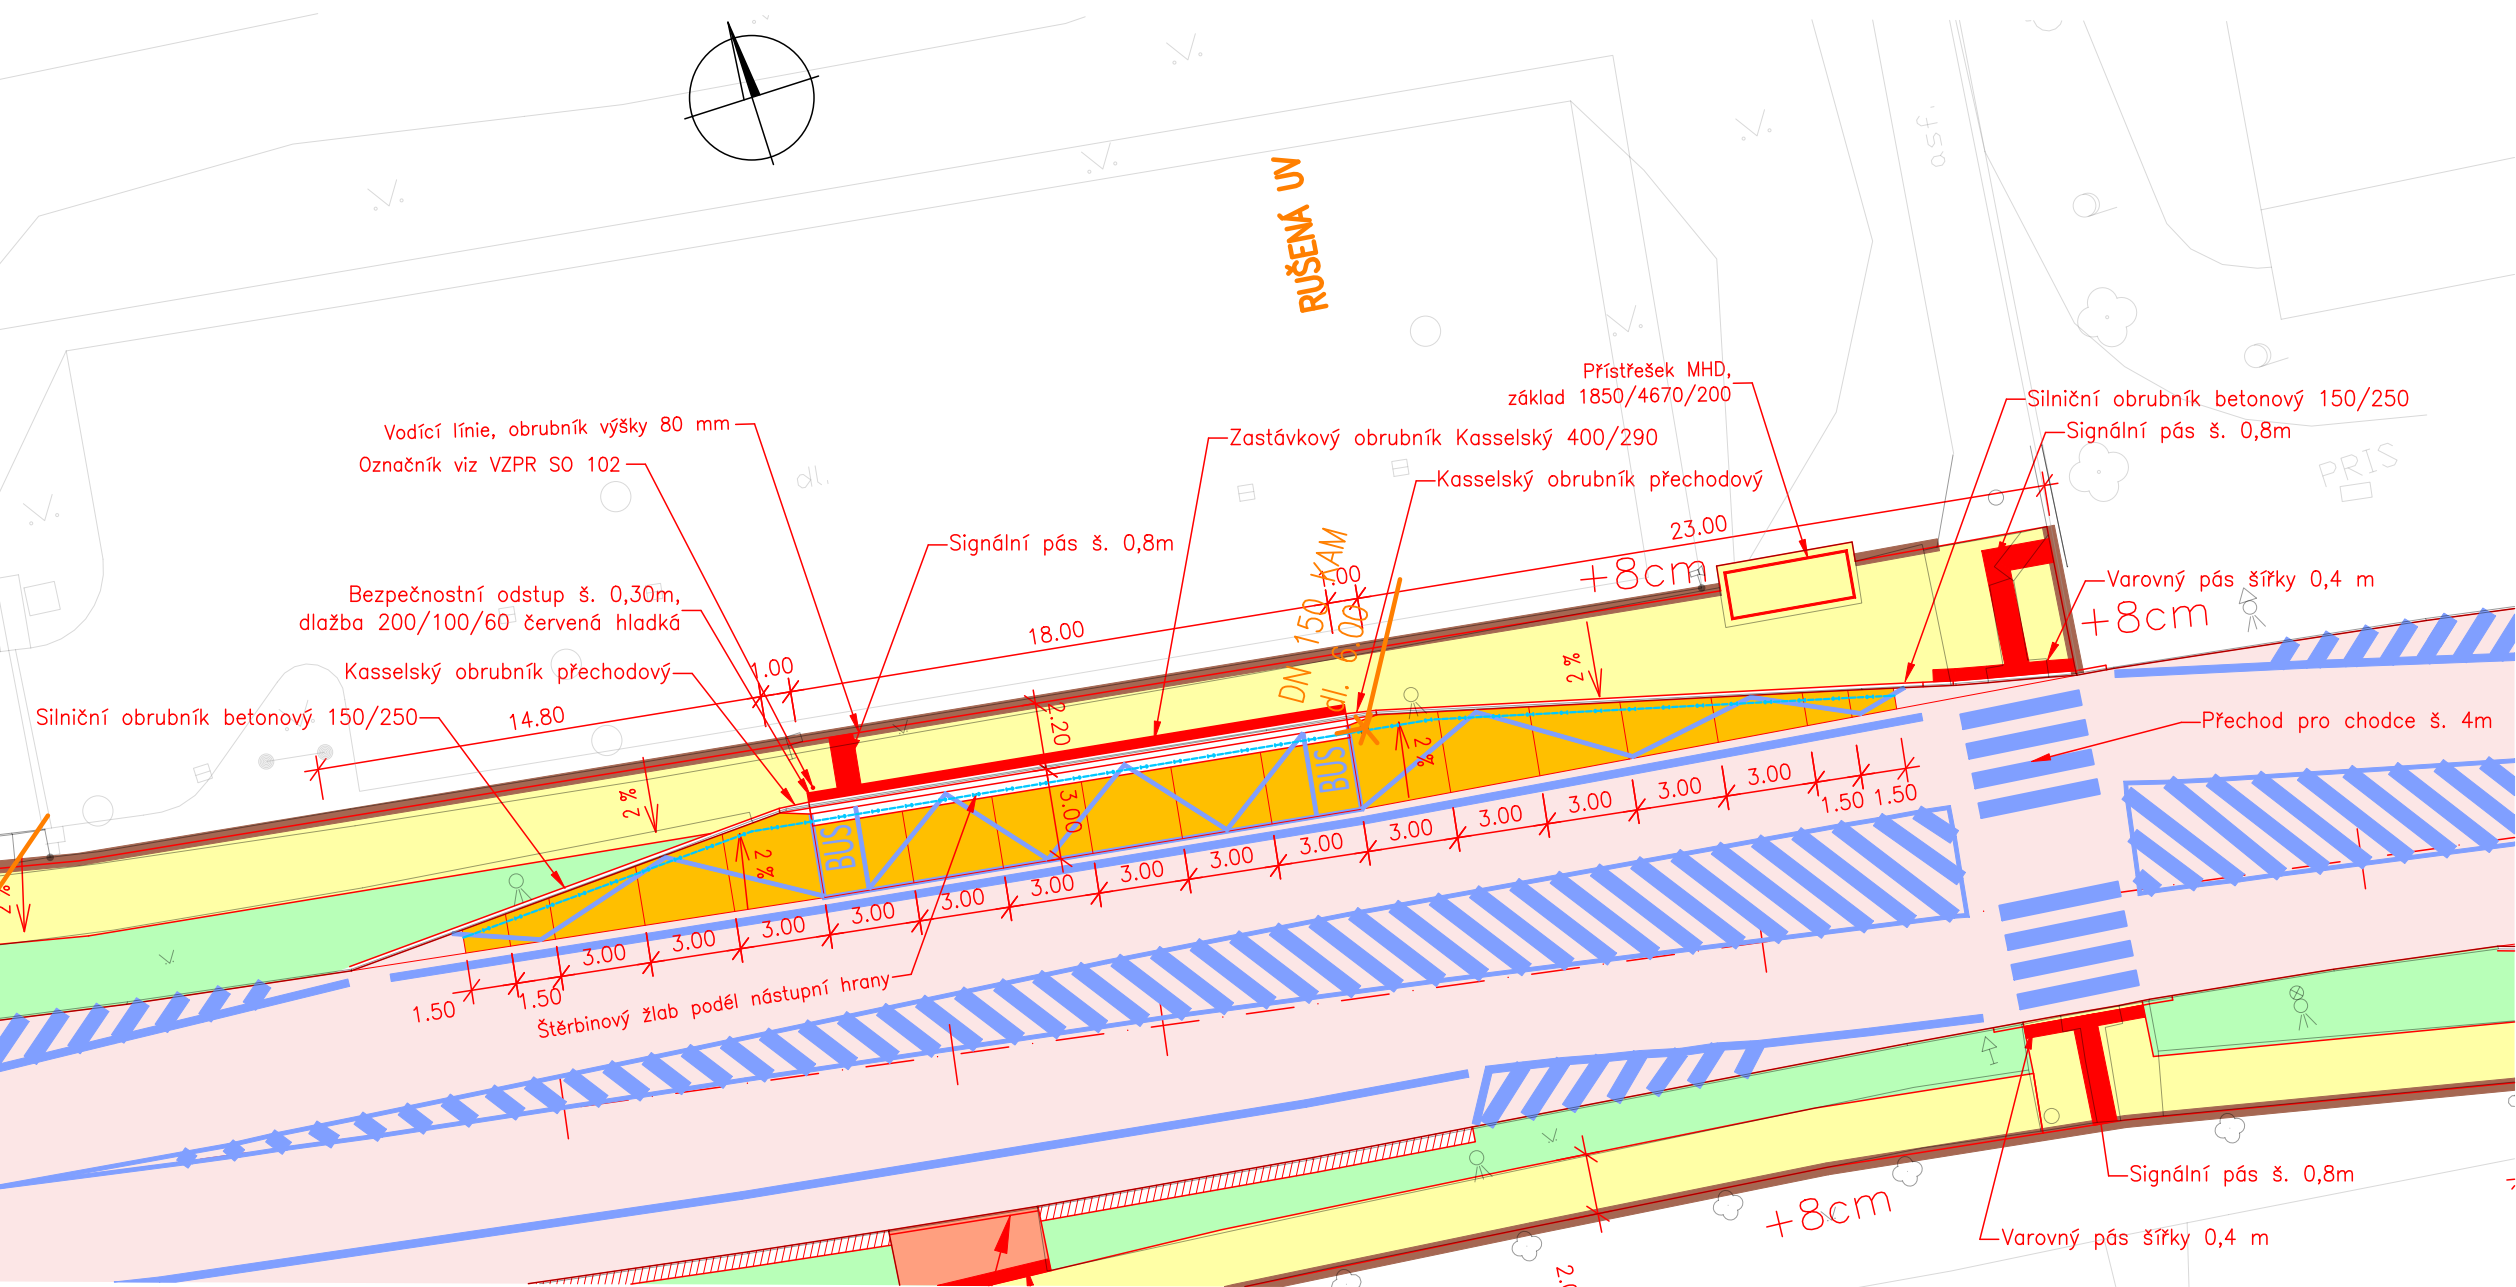

MHD Bořetická

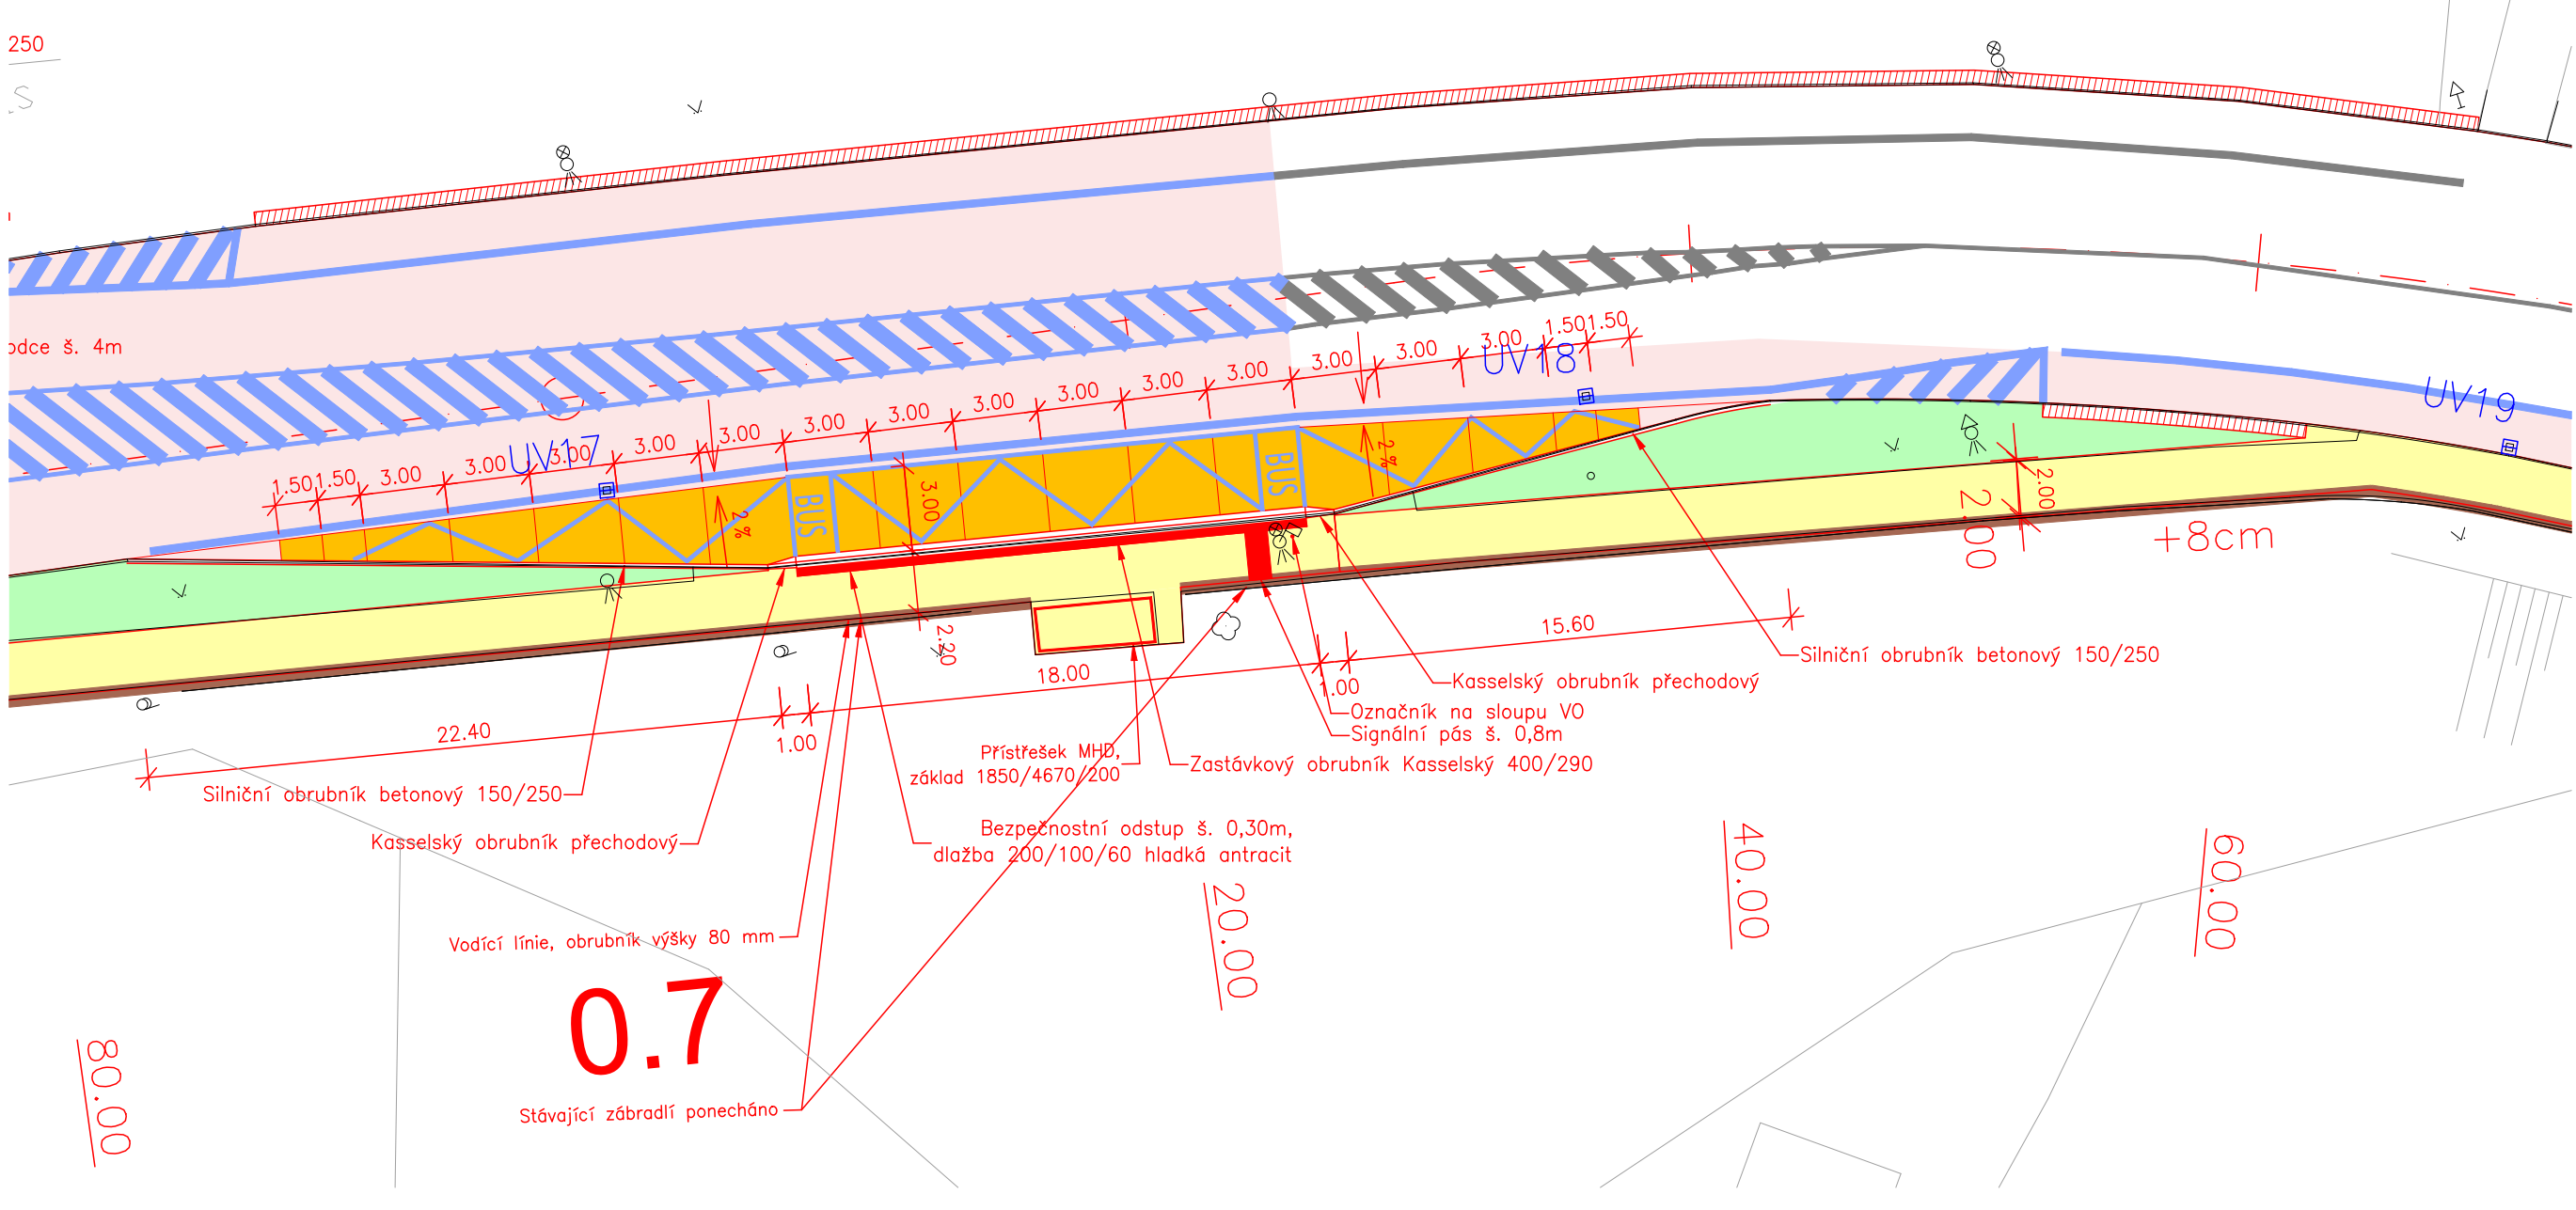

LEGENDA PLOCHY:

- ASFALTOVÉ PLOCHY
- ZELEŇ
- DLÁŽDĚNÉ PLOCHY
- AUTOBUSOVÁ ZASTÁVKA – CB
- SPÁROŘEZ V CB KRYTU
- SJEZDY – DLAŽBA
- ZATRAVNŮVACÍ DLAŽBA

BEZBARIÉROVÉ PRVKY


- RELIÉFNÍ DLAŽBA
- HLADKÁ DLAŽBA
- UMĚLÁ VODÍCÍ LÍNIE
- VODÍCÍ LÍNIE OBRUBA +8CM

LEGENDA IS - NOVÉ

- DEŠŤOVÁ KANALIZACE – PŘÍPOJKY UV
- DRENÁŽ DN100

101

D

OBJEDNATEL			BRNĚNSKÉ KOMUNIKACE a.s. RENNESKÁ TR. 787/1a, 639 00 BRNO - ŠTÝŘICE				
ZODPOVĚDNÝ PROJEKTANT			ING. IVO FISCHER				
VYPRACOVAL			ING. JAKUB VOLNÝ				
KONTROLOVAL			ING. JACEK WENDRINSKI				
OKRES:			BRNO - MĚSTO				
KRAJ:			JIHOMORAVSKÝ				
KATASTRÁLNÍ ÚZEMÍ:			ŽIDENICE				
NÁZEV AKCE:						DATUM	LEDEN 2025
VĚSTONICKÁ - OPRAVA KOMUNIKACE A CHODNÍKŮ ÚSEK ČEJKOVICKÁ - PÁLAVSKÉ NÁMĚSTÍ						FORMÁT	10xA4
						MĚŘÍTKO	1:250
						STUPEŇ	PDPS
NÁZEV OBJEKTU:						Č. ZAKÁZKY	2565-01
101 OPRAVA KOMUNIKACÍ						ARCHIVNÍ Č.	2565-01
NÁZEV PŘÍLOHY:						Č. SOUPRAVY	Č. PŘÍLOHY
DETAILY ZASTÁVEK MHD							6