

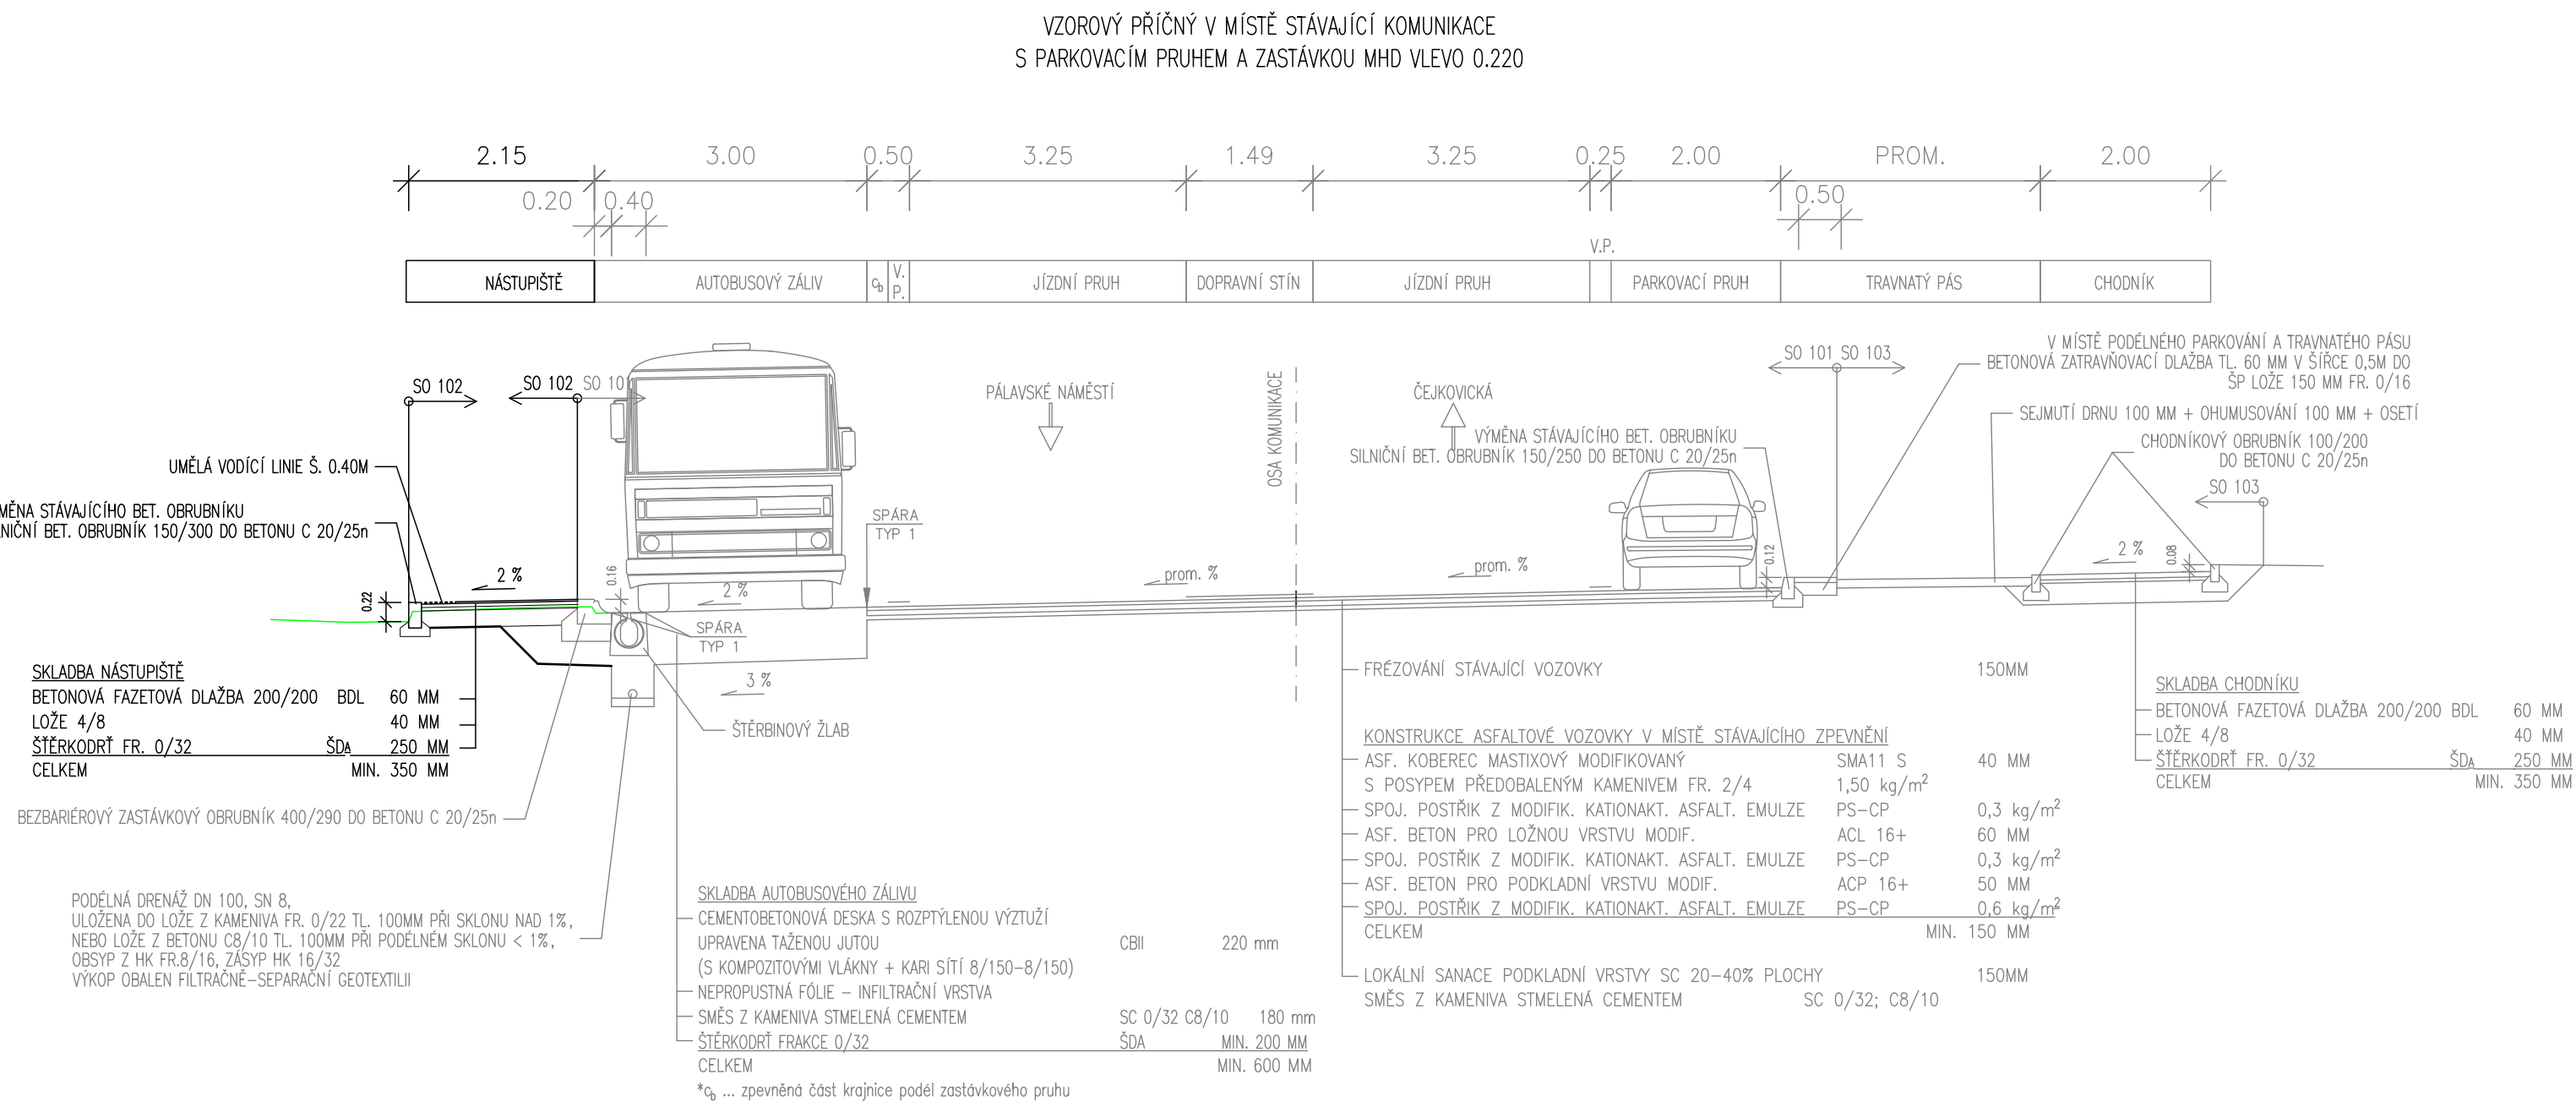



VZOROVÉ PŘÍČNÉ ŘEZY

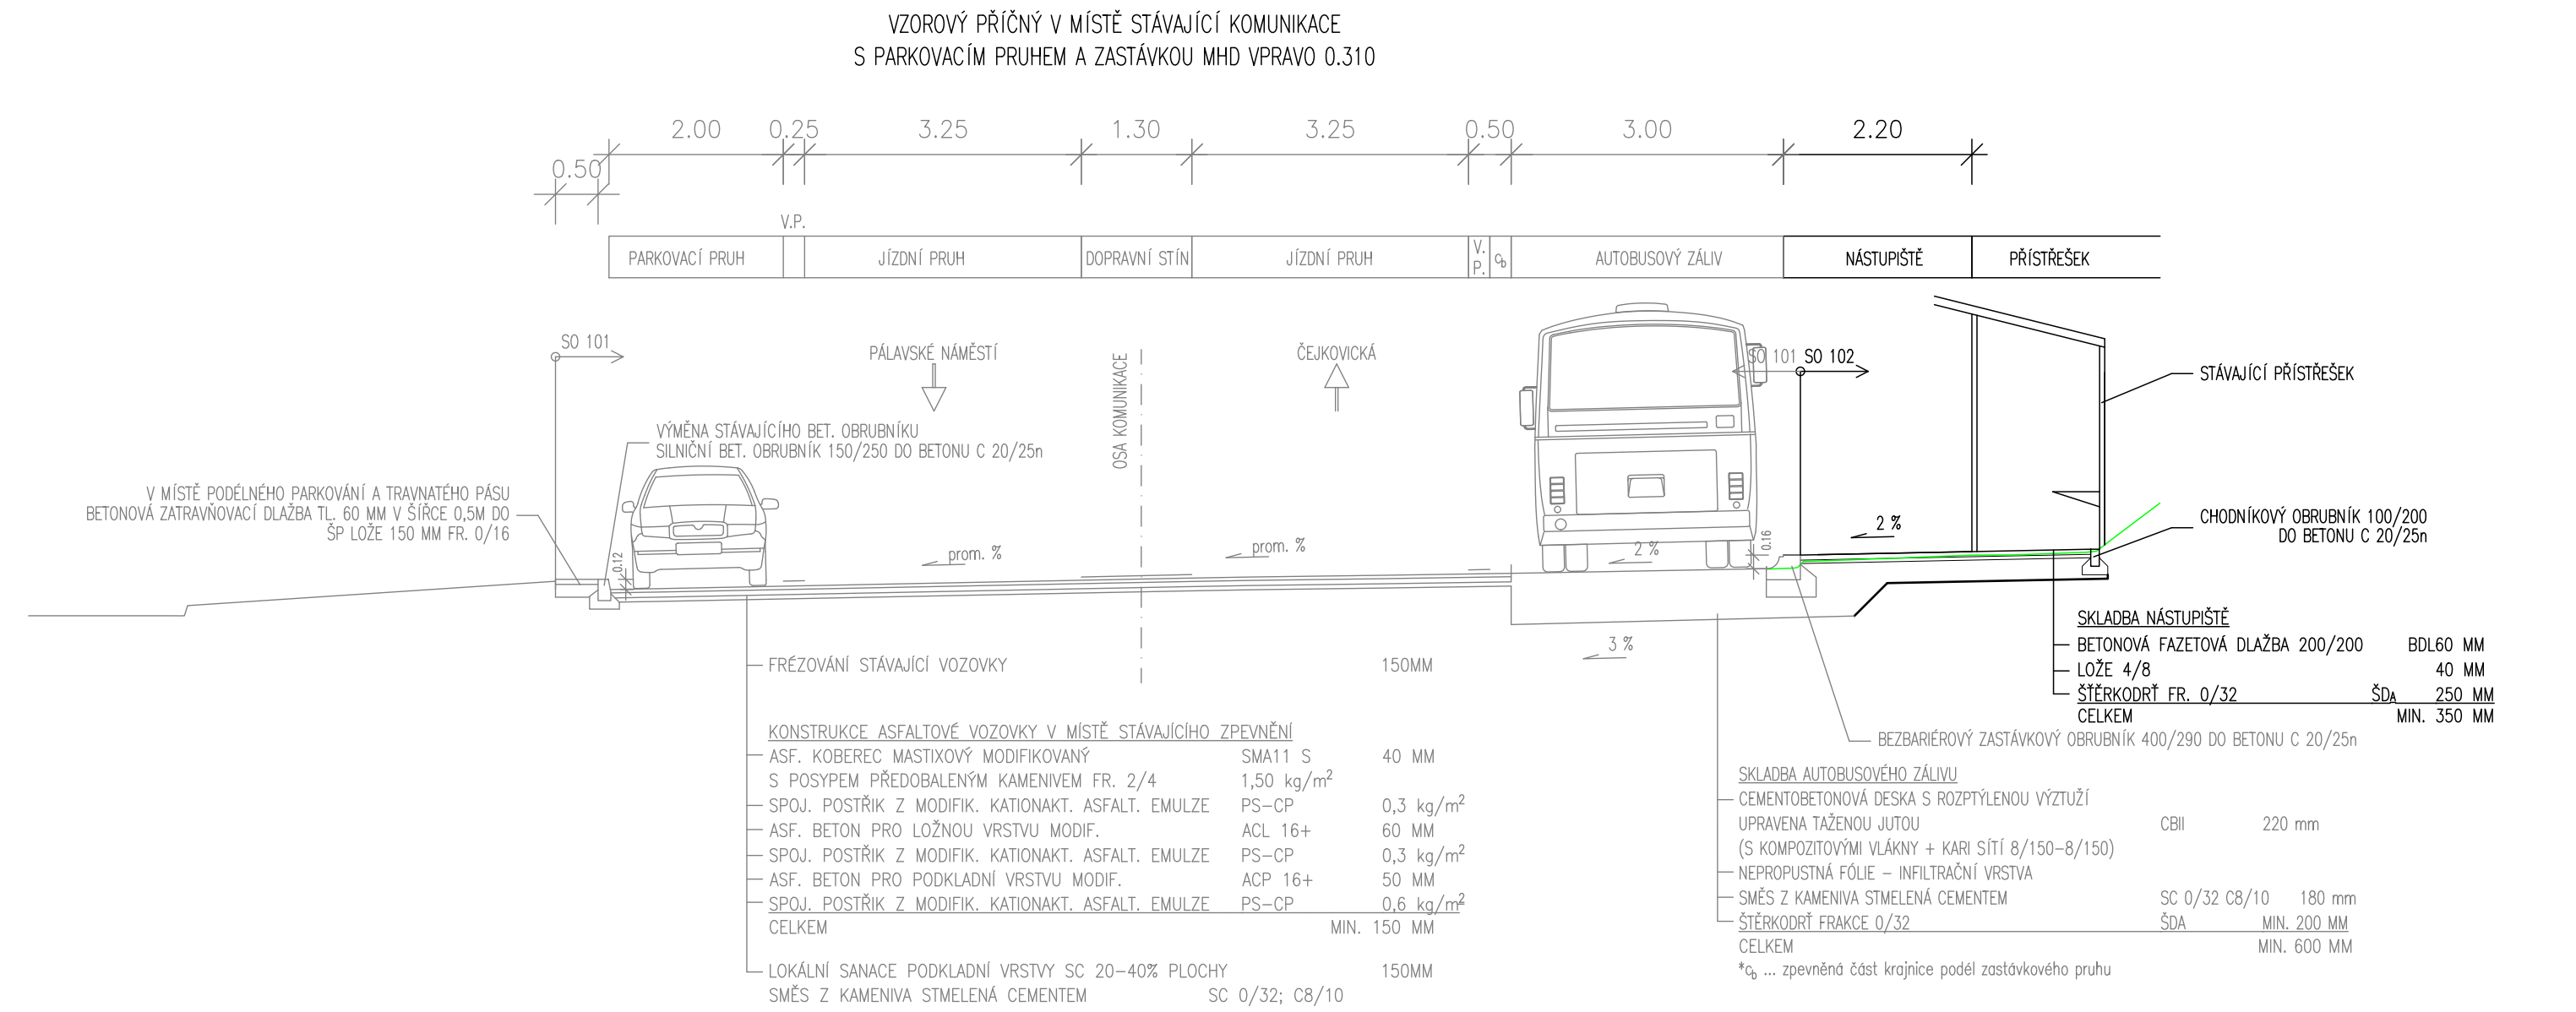

DETAIL ÚPRAVY BEZBARIÉROVÉHO PŘECHODU

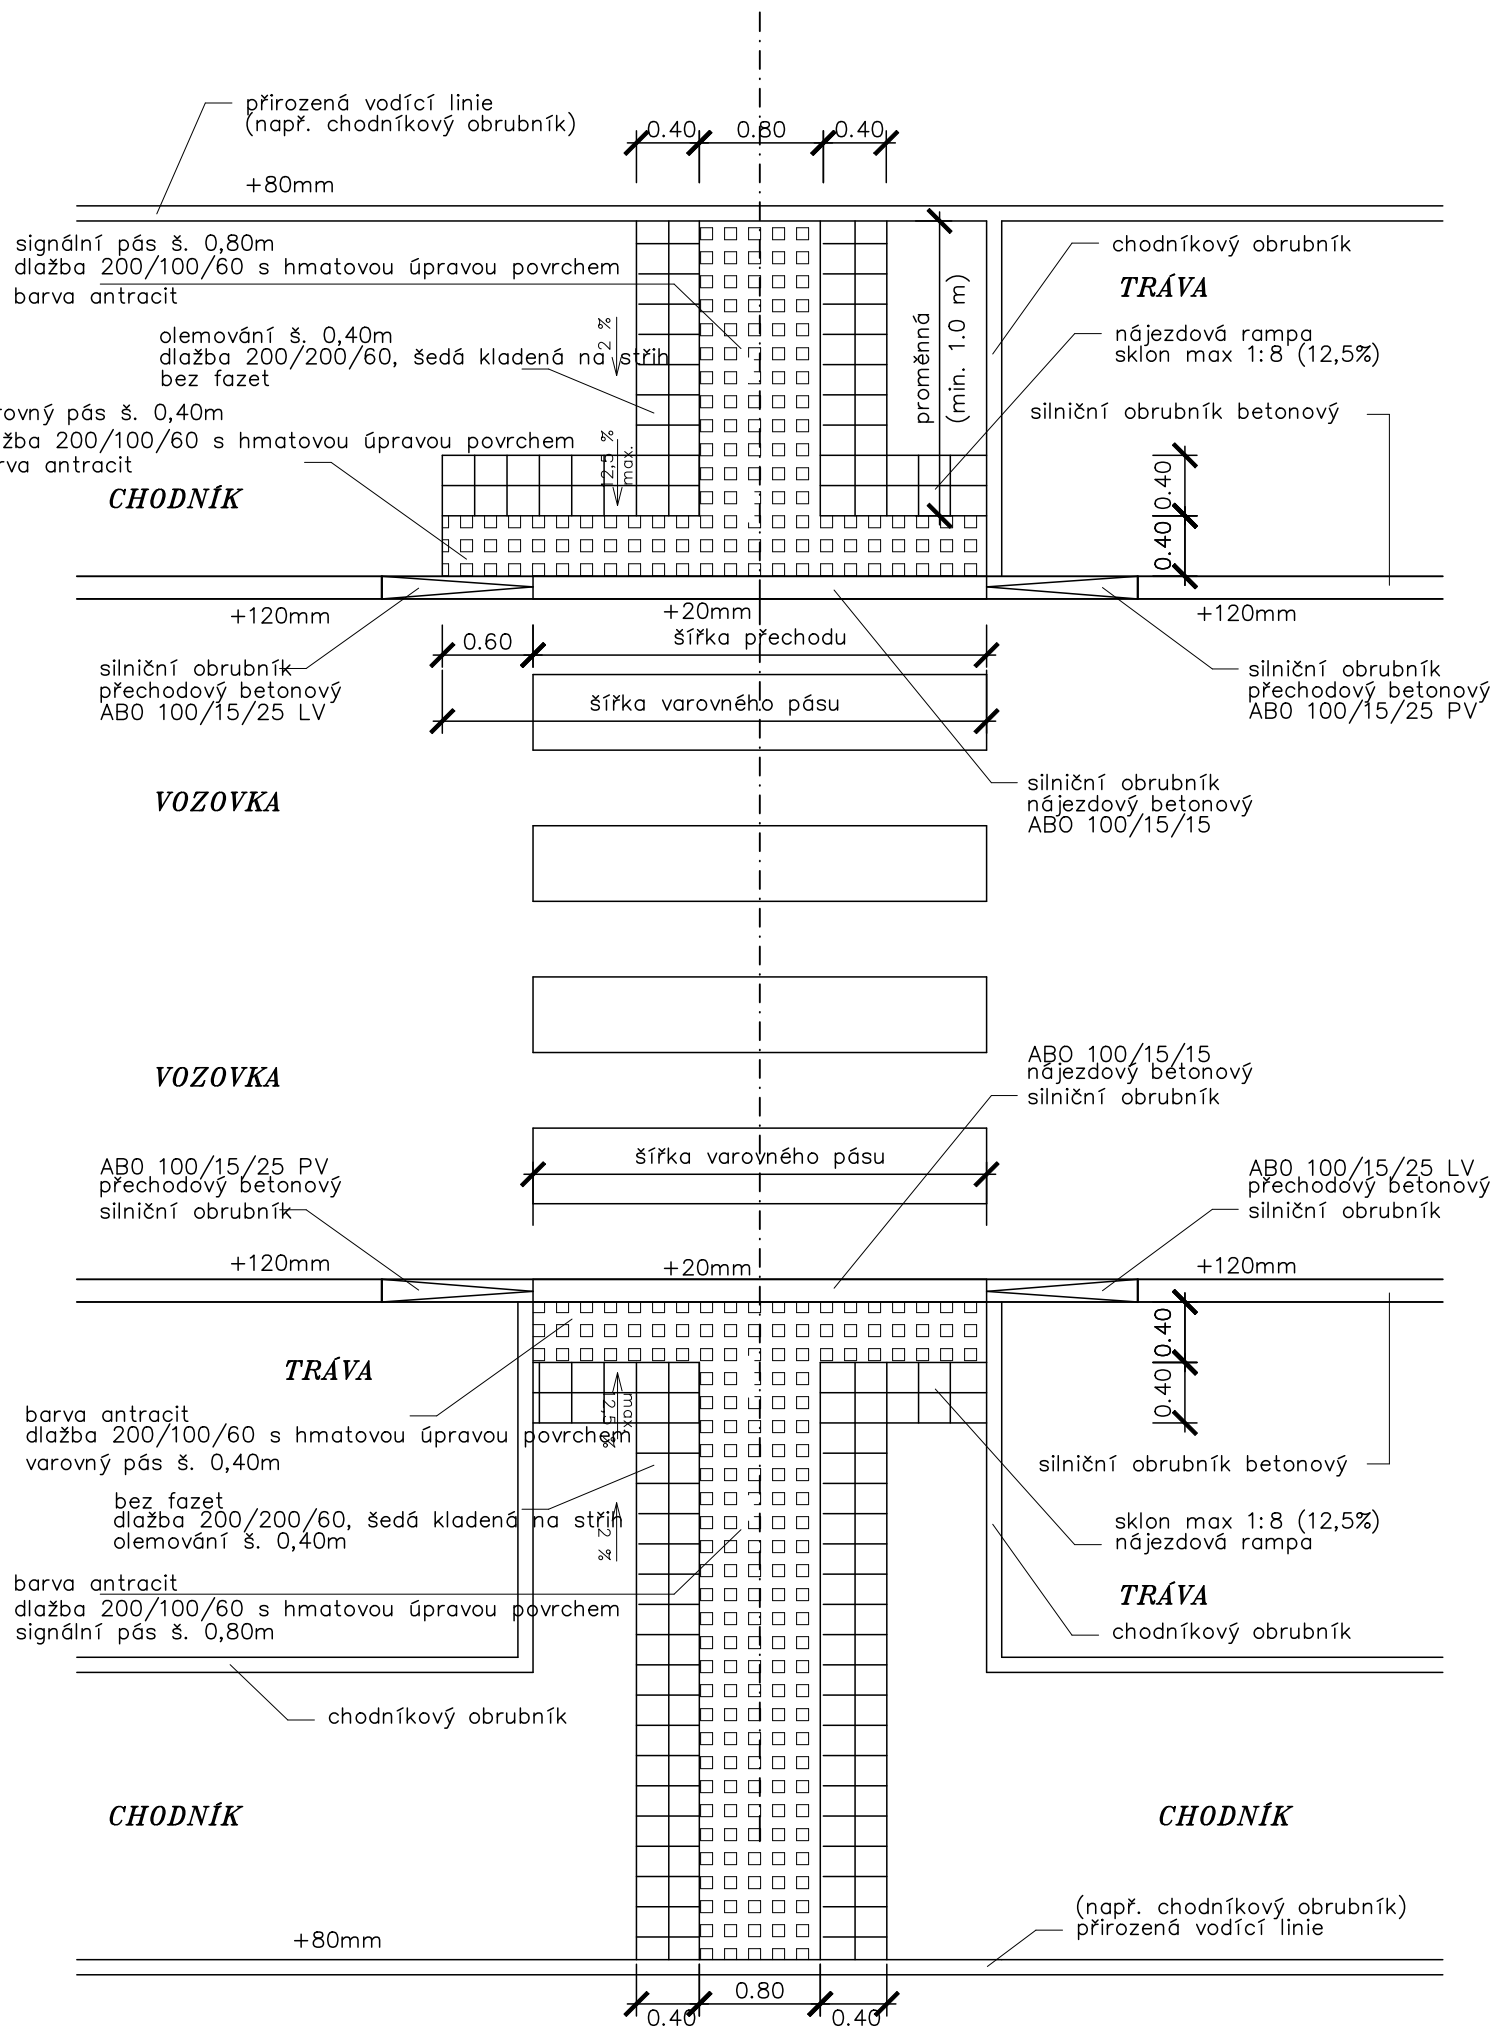


DETAIL ÚPRAVY – MÍSTO UPRAVENO PRO PŘECHÁZENÍ

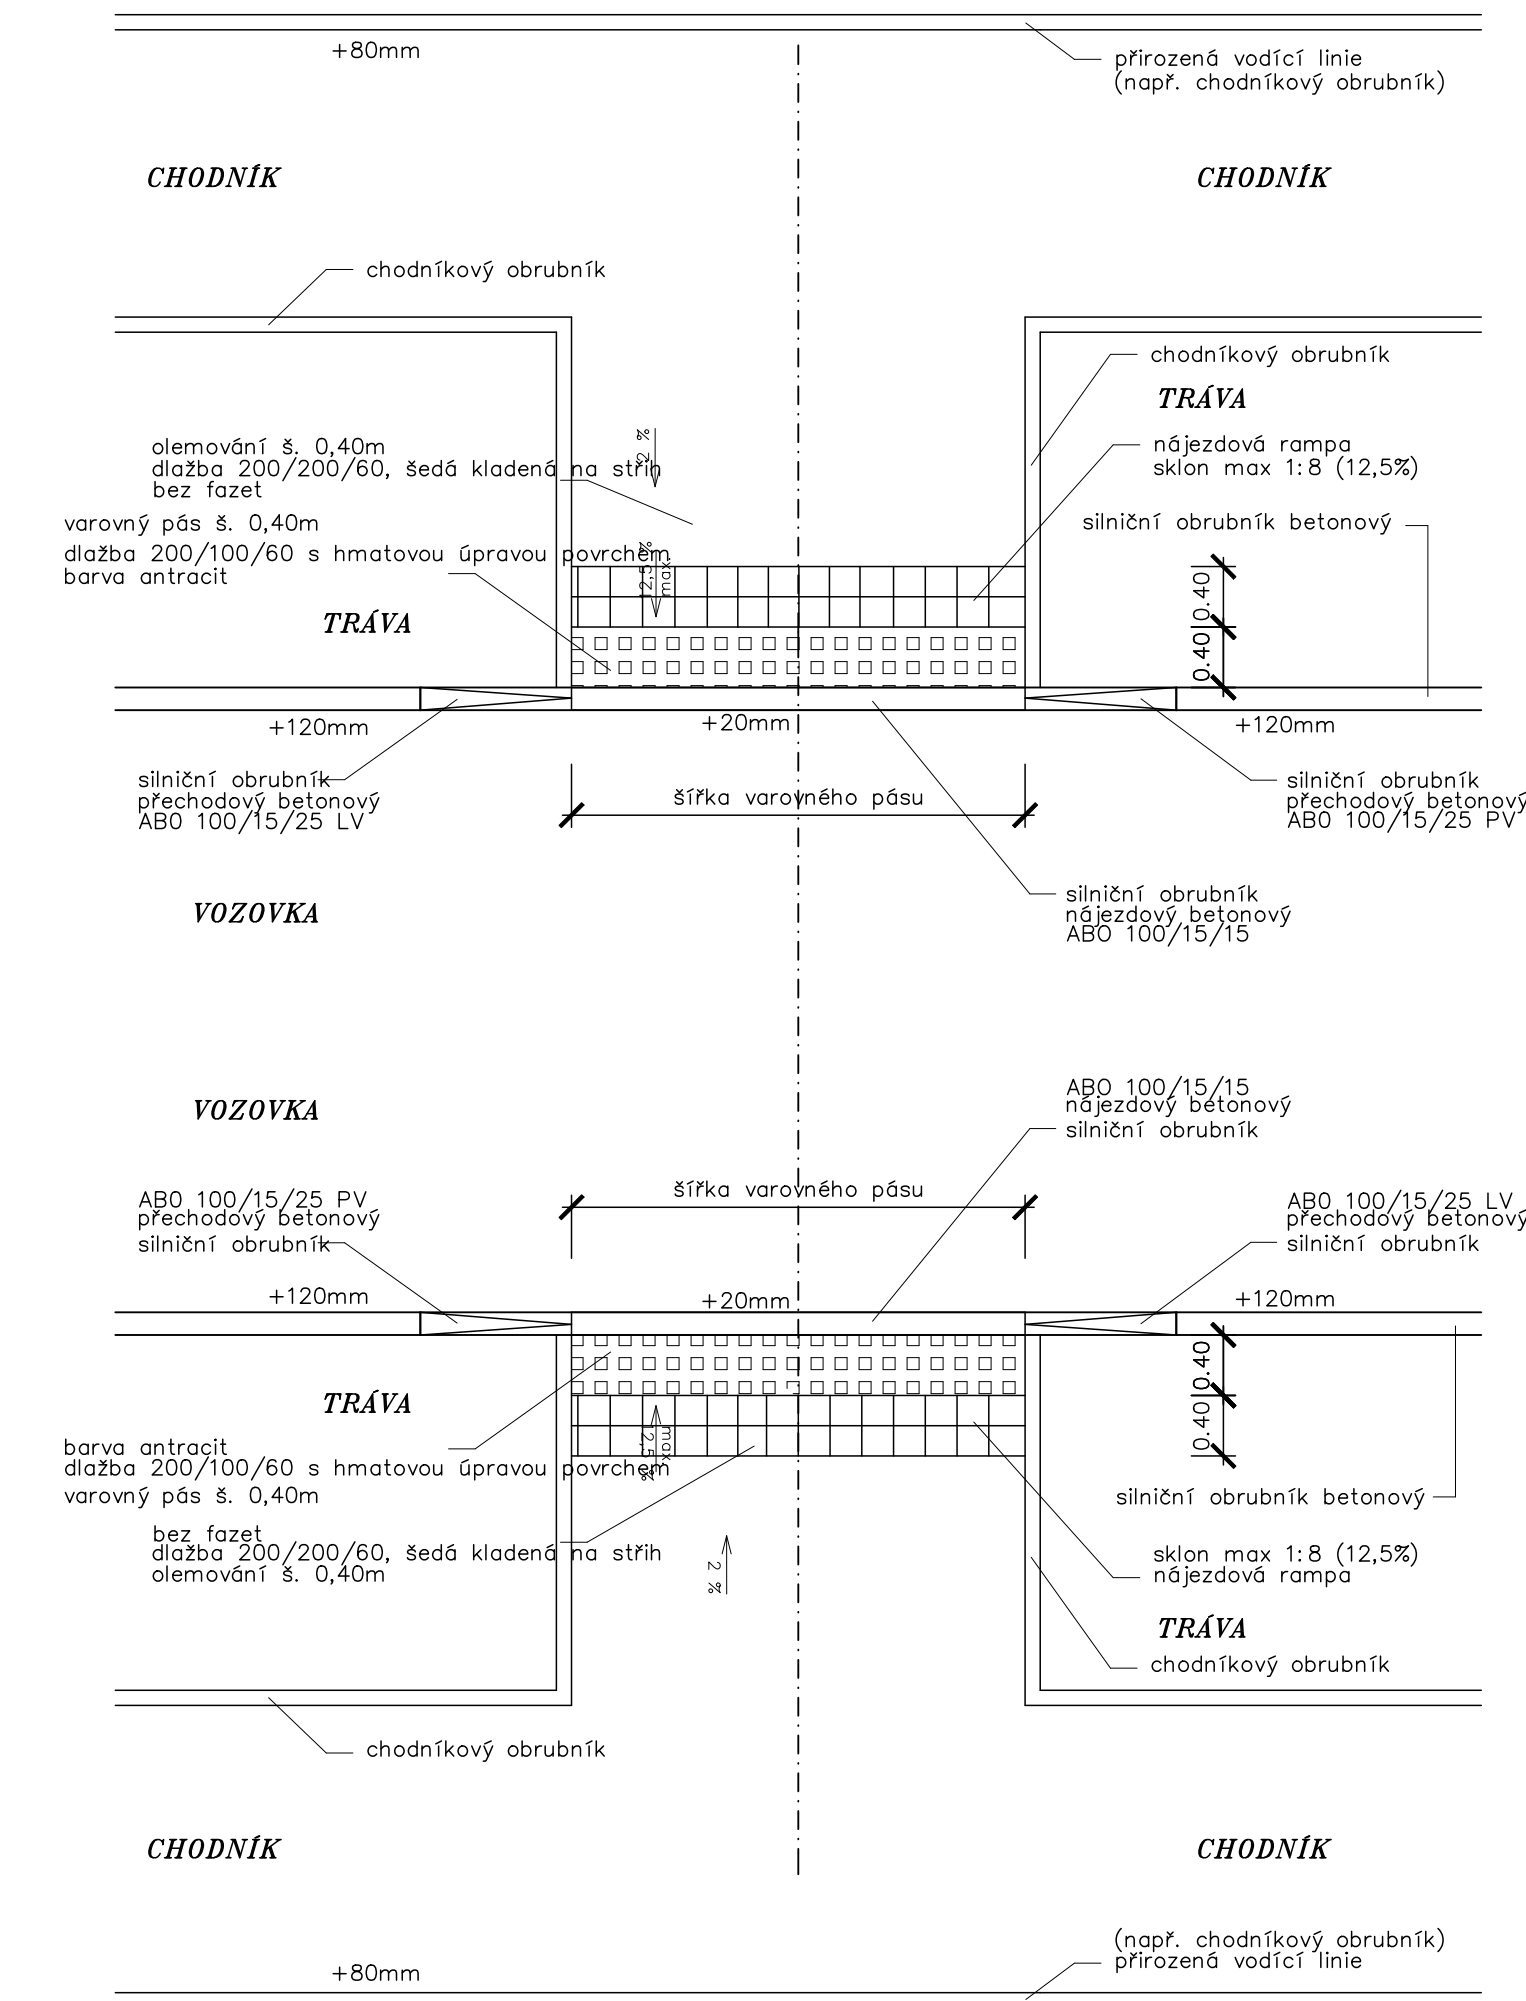


DETAIL ÚPRAVY NÁSTUPIŠTĚ MHD

SCHEMA ŘEŠENÍ S PŘIROZENOU VODICÍ LINIÍ

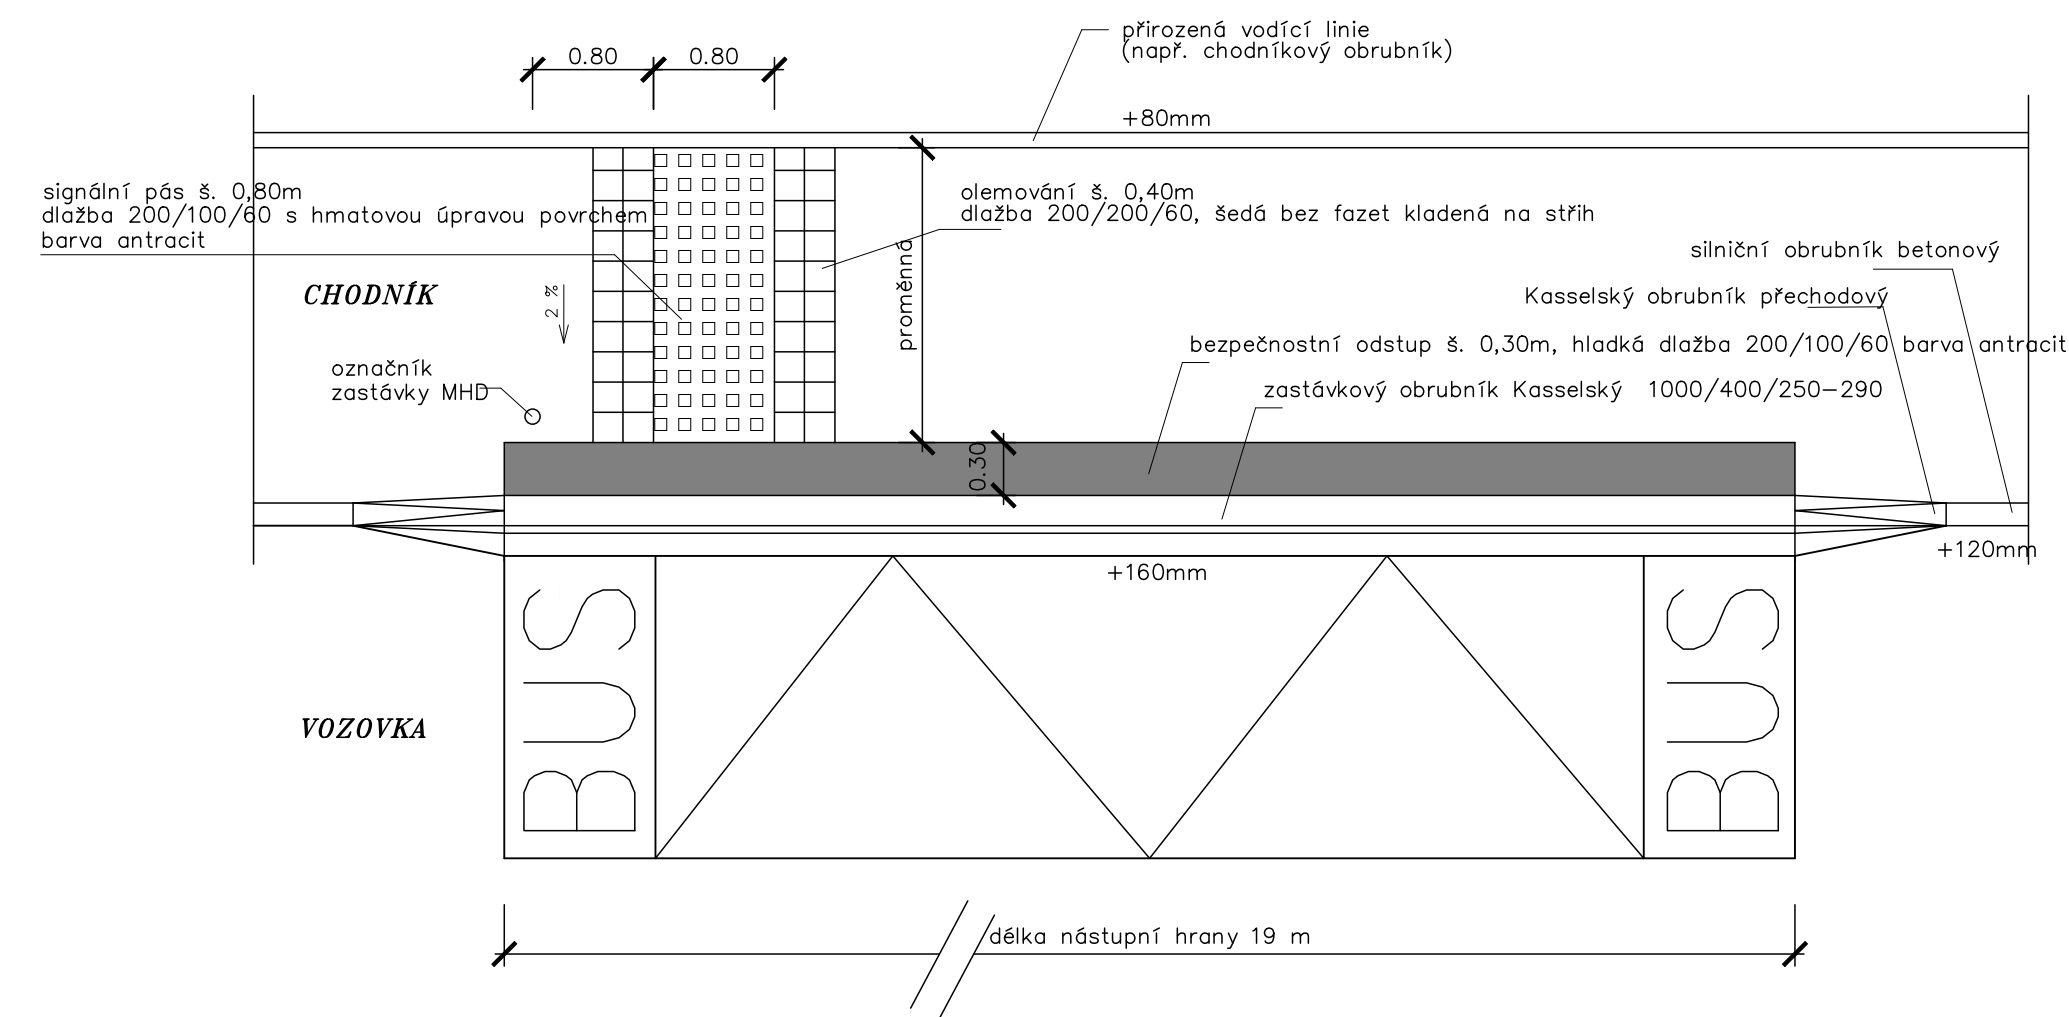

102

D

OBJEDNATEL		BRNĚNSKÉ KOMUNIKACE a.s. RENNESKÁ TR. 787/1a, 639 00 BRNO - ŠTÝŘICE			
ZODPOVĚDNÝ PROJEKTANT		ING. IVO FISCHER		 PROJEKČNÍ A INŽENYRSKÁ KANCELÁŘ VOJNÍ 13, 602 00 BRNO	
VYPRACOVAL		ING. JAKUB VOLNÝ			
KONTROLOVAL		ING. JACEK WENDRINSKI			
OKRES:		BRNO - MĚSTO	KRAJ:	JIHOMORAVSKÝ	
KATASTRÁLNÍ ÚZEMÍ: ŽIDENICE					
NÁZEV AKCE:				DATUM	
VĚŠTONICKÁ - OPRAVA KOMUNIKACE A CHODNÍKŮ USEK ČEJKOVICKÁ - PÁLAVSKÉ NÁMĚSTÍ				LEZEN 2025	
				FORMÁT	
				12x44	
				MĚŘÍTKO	
				1:50	
				STUPEŇ	
				PPDS	
NÁZEV OBJEKTU:				Č. ZAKÁZKY	
102 OPRAVA CHODNÍKŮ V PROSTORU ZASTÁVEK MHD				2565-01	
				ARCHIVNÍ Č.	
				2565-01	
NÁZEV PŘÍLOHY:				Č. SOUPRAVY	
VZOROVÉ PŘÍČNÉ ŘEZY				Č. PŘÍLOHY	
				3	