



CHARAKTERISTICKÉ ŘEZY


ŘEZ 1

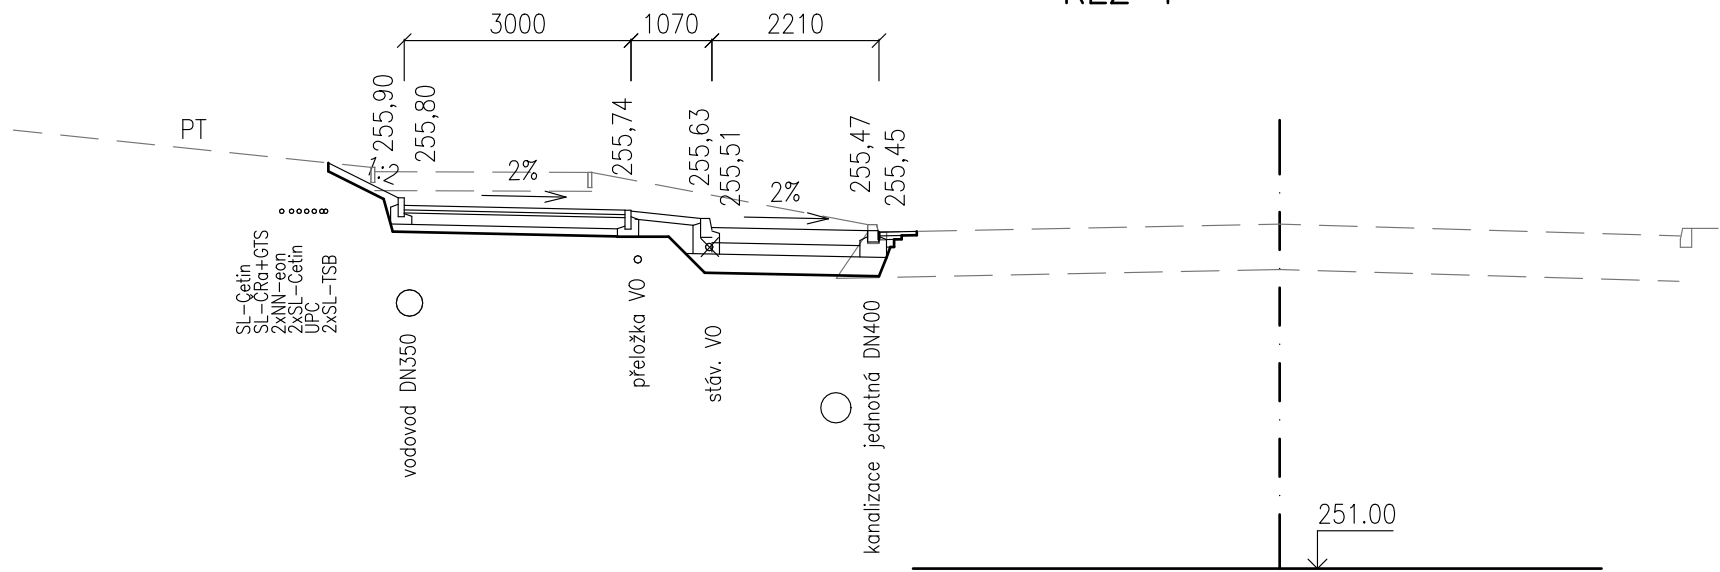


ŘEZ 2

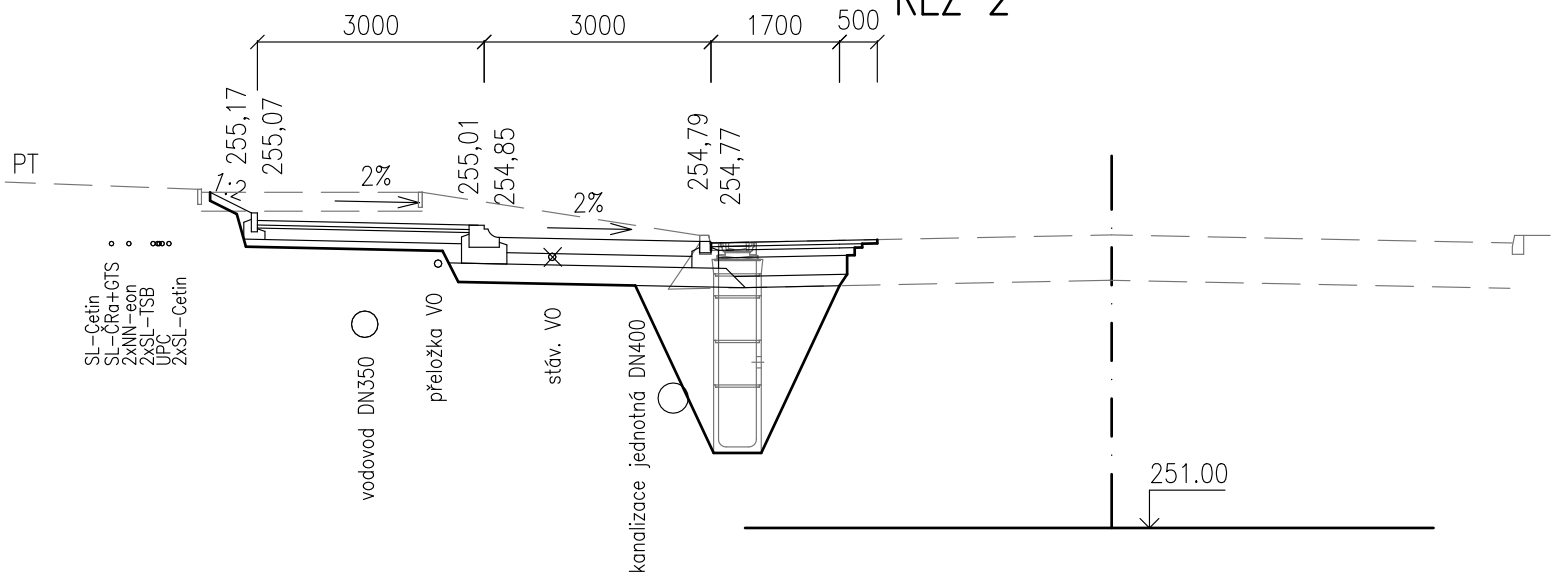

ŘEZ 3

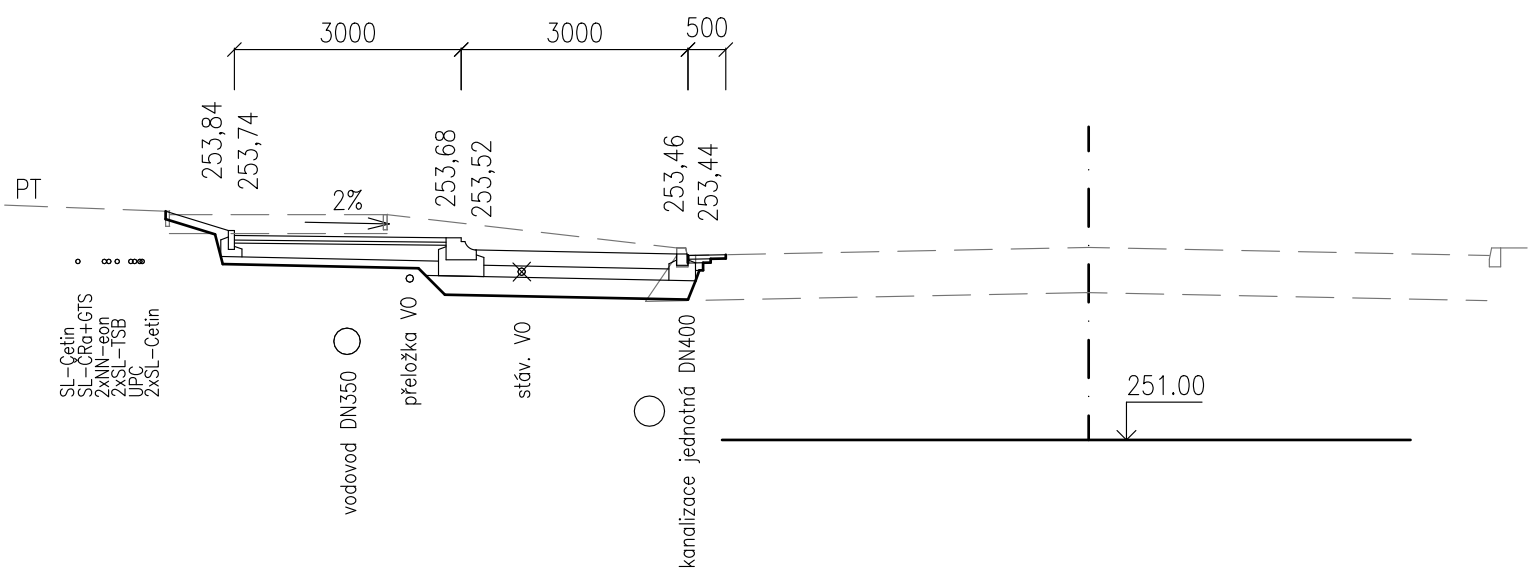

ŘEZ 4

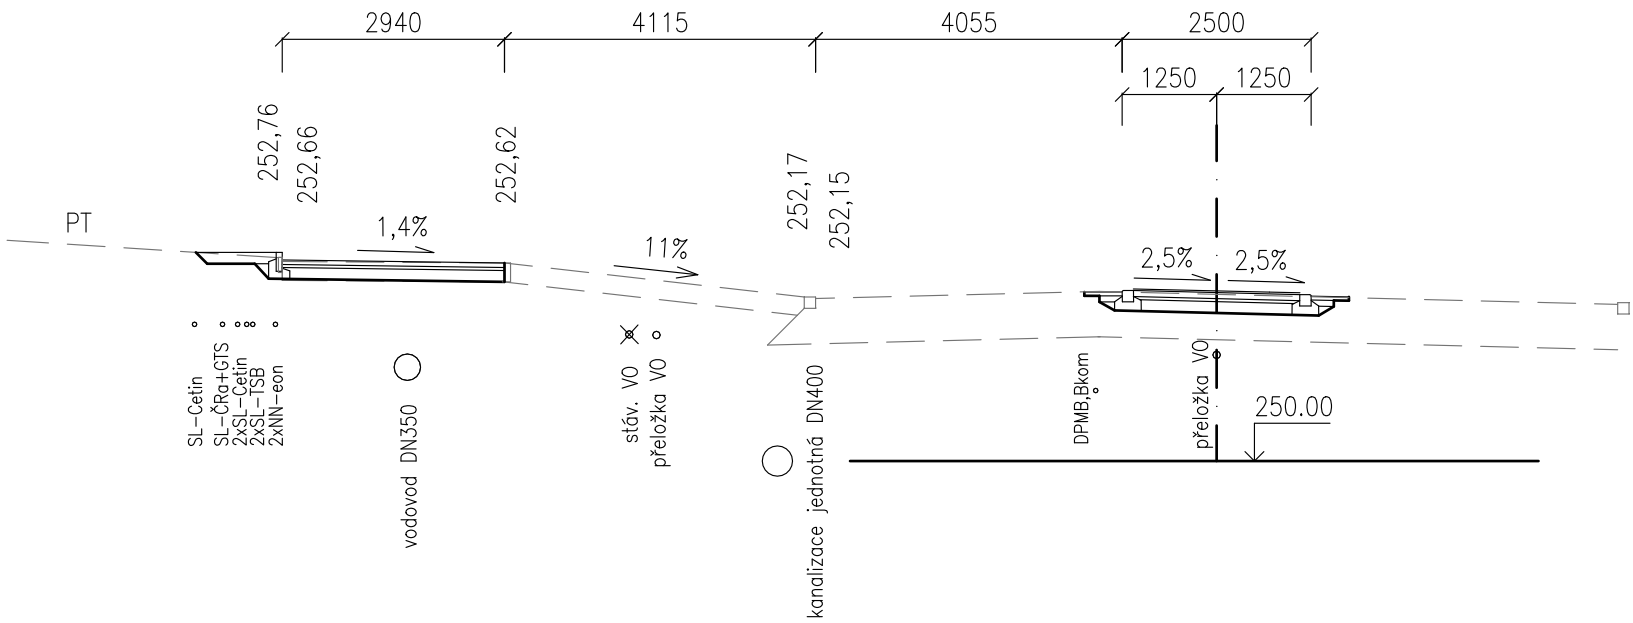

Výškový systém: BpV

Projektant	MATULA, projekční kancelář	<div>matula</div> <div>PROJEKCE DOPRAVNÍCH STAVEB</div> <div>ŠUMAVSKÁ 15, 602 00 BRNO</div> <div>tel., fax 541 235 048</div> <div>email: matula@matula.biz</div>	
Zodpovědný projektant	Ing. R. Matulová		
Vypracoval	Ing. R. Matulová		
Investor	Brněnské komunikace a.s., Renneská tř. 787/1a, 639 00 Brno		
ZASTÁVKA JIHLAVSKÁ – KREMATORIUM, 2. ETAPA		Formát	3 x A4
		Datum	06/2018
		Stupeň	DSP + PDPS
SO 01 – KOMUNIKACE			
CHARAKTERISTICKÉ ŘEZY		měřítko	č. výkresu
		1:100	04