



SITUACE M1:250

DOPRAVNÍ ZNAČENÍ PO DOBU REKONSTRUKCE MOSTU

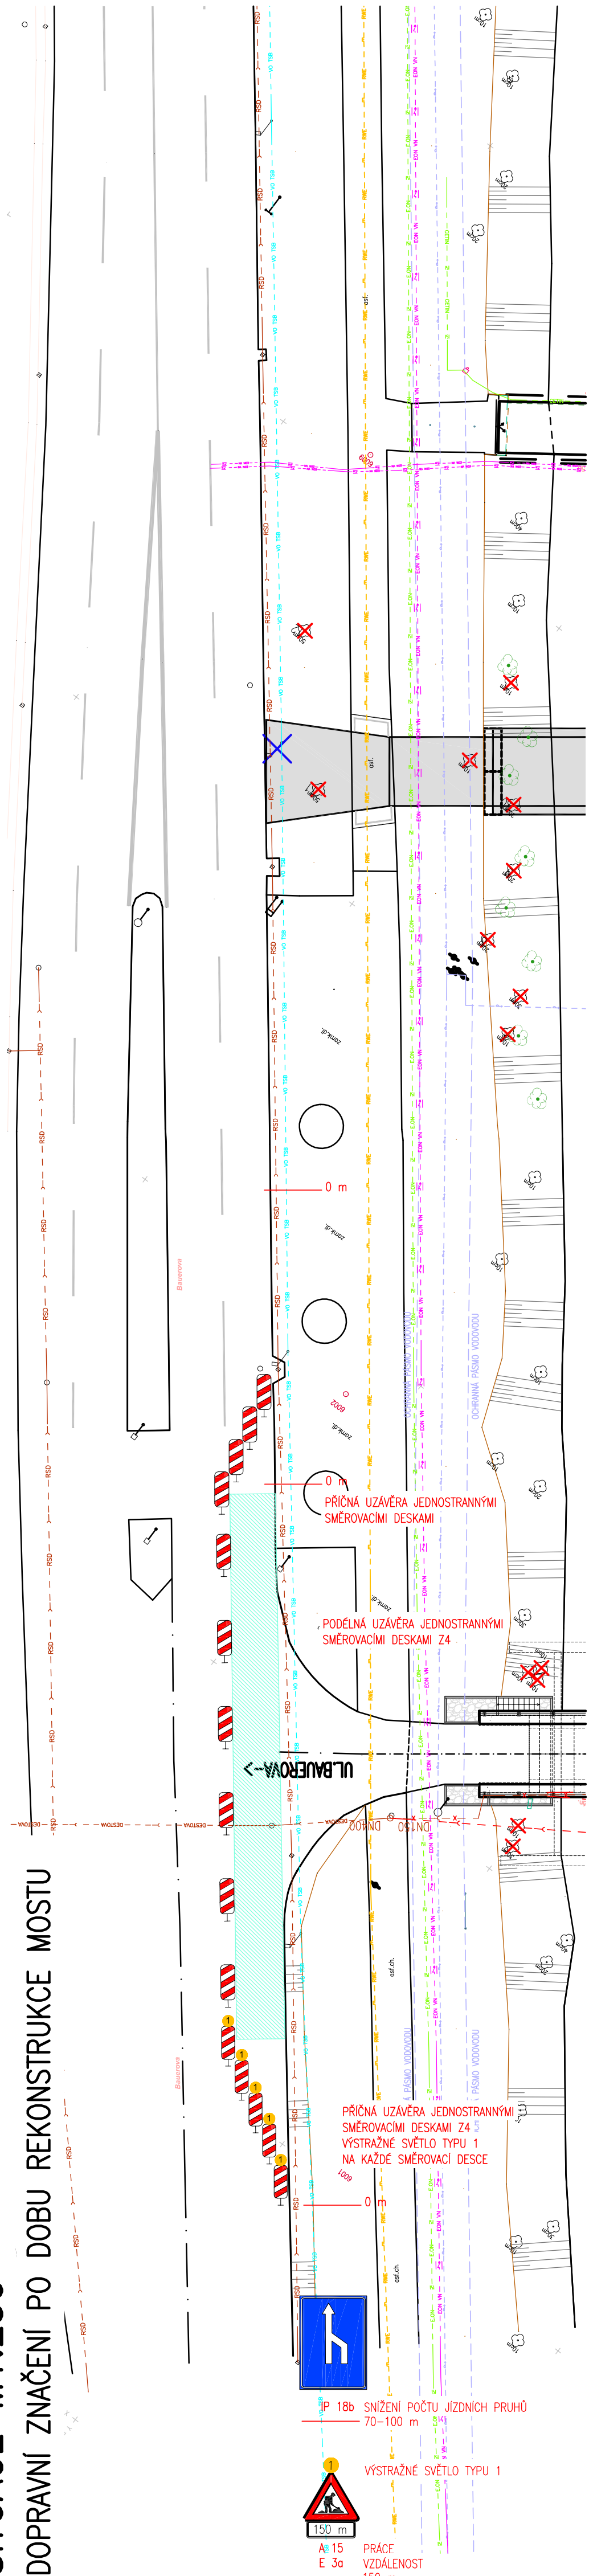

DOPRAVNÍ ZNAČENÍ PO DOBU ÚPRAV  
PROVIZORNIHO VJEZDU

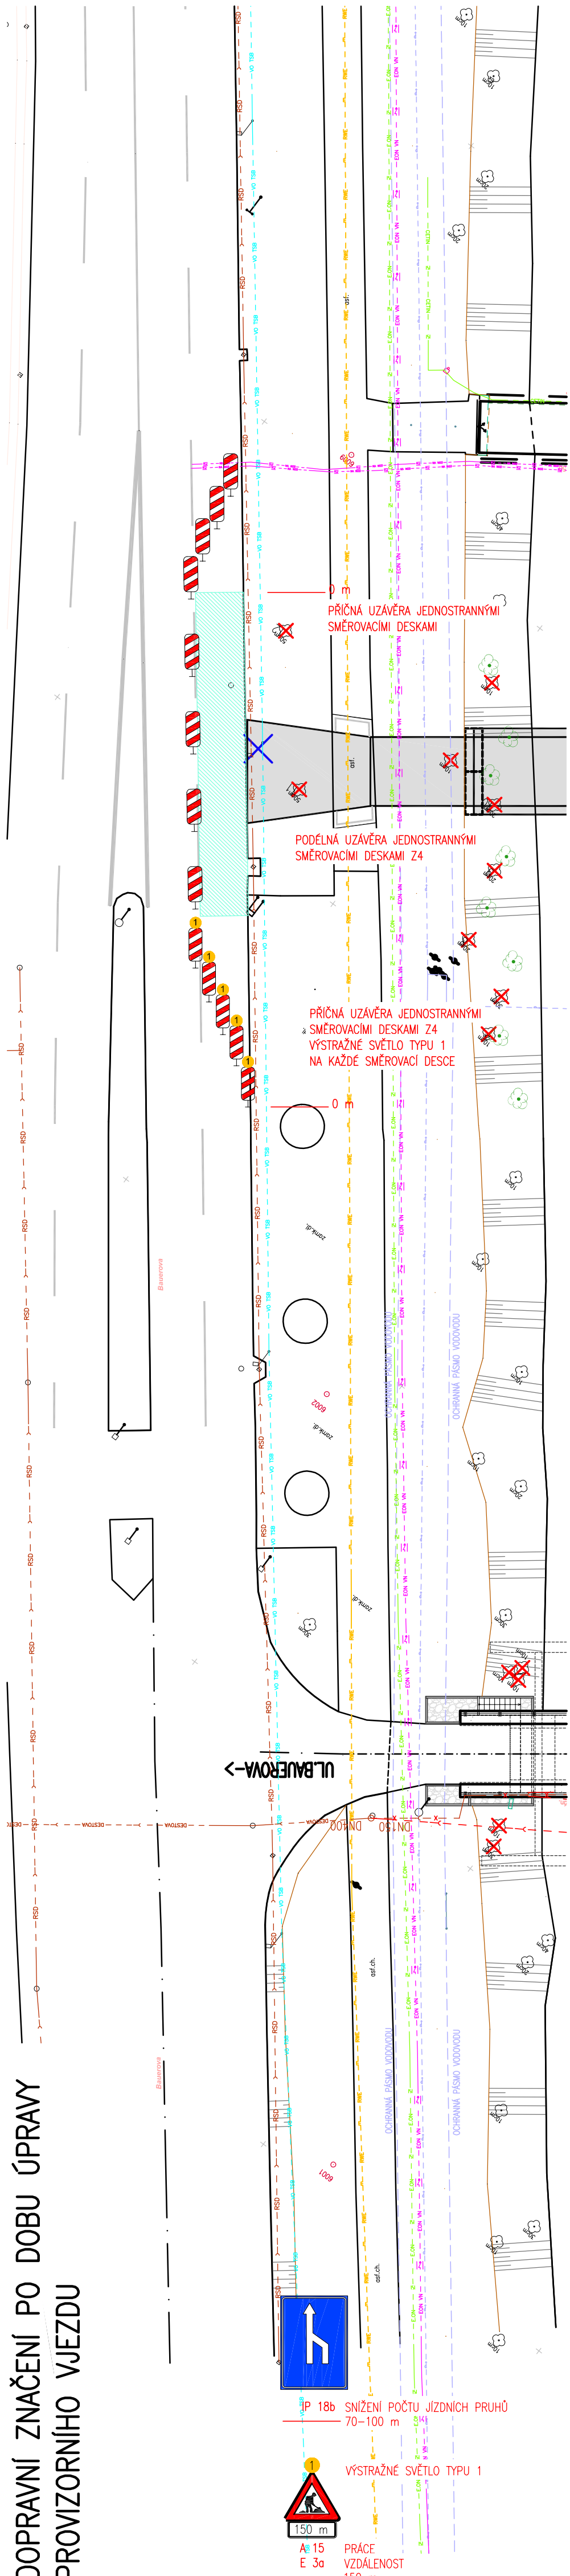

POZNÁMKY:

- 1/ VÝKRES POPISUJE PŘECHODNÉ DOPRAVNÍ OPATŘENÍ NA ULICI BAUEROVA (KOMUNIKACE I/42) V DOBĚ REKONSTRUKCE MOSTU A DOBĚ PROVEDENÍ A ZRUŠENÍ PROVIZORNIHO VJEZDU. PROVIZORNI VJEZD JE SOUČÁSTÍ STAVEBNÍHO OBJEKTU PROVIZORNIHO MOSTU, KTERÝM JE UMOŽNĚN PŘÍSTUP DO AREÁLU POLICE ČR A AREÁLU STÁŘEZ-SPOŘI, a.s.
- 2/ PO DOBU STAVEBNÍ ČINNOSTI BUDE ROZMÍSTĚNO PŘECHODNÉ DOPRAVNÍ ZNAČENÍ SESTAVĚNÉ DLE SCHEMATU B/9 Z TP66-ZÁSADY PRO OZNAČOVÁNÍ PRACOVNÍCH MÍST NA POZEMNÍCH KOMUNIKACÍCH.
- 3/ PŘEDPOKLÁDÁNA DÉLKA REKONSTRUKCE MOSTU JE 5 MĚSÍCŮ, DÉLKA ÚPRAVY PROVIZORNIHO VJEZDU JE DO 1 TÝDNE.
- 4/ ZNAČENÍ BUDE PROVEDENO V REFLEXNÍ ÚPRAVĚ V ZÁKLADNÍ VELKOSTI NA KOVOVÉM ČERVENOBÍLÉ PRUHOVANÉM STOLANU, SPODNÍ HRANA ZNAČKY MINIMÁLNĚ 0.6m OD PÁTY STOLANU.

SEZNAM DOPRAVNÍCH ZNAČEK

IPb18 1x

1

Z4a 10x

1

Z4a 5x

A15 1x  
+VÝSTRAŽNÉ SVĚTLO TYPU 1

1

E3a 1x

1

150 m

Z4a 5x  
VÝSTRAŽNÉ SVĚTLO TYPU 1  
světelná souprava s 5 světlý

C 102

Soutěžní systém : JTSK  
Výškový systém : Bpv

DSP+PDPS

Hlavní projektant:	Ing. Jaromír RUŠAR		
Zodpovědný projektant:	Ing. Jaromír RUŠAR		
Vypracoval:	Ing. Jaroslav BABAČEK		
Kontroloval:	Ing. Jaromír RUŠAR		
Kraj:	Jihomoravský		
Zadavatel:	Brněnské komunikace, a.s., Renesátní třída 787/1a, 639 00 Brno		
Název akce:	<b>MOST EV.Č. BM-665 PŘES NAHON U AREÁLU KOMETY</b>		
Název objektu:	102-DJO		
Název výkresu:	<b>SITUACE</b>		
Datum:	07 / 2019		
Formát:	4x44		
Měřítko:	1:200		
Účel:	DSP+PDPS		
Čís.zakáz.: 14 - 2018			
Archivní čís.: 9 - 2018			
Čís. soupravy:	2		