MOST – PŘEHLEDNÝ VÝKRES

PŮDORYS M1:200

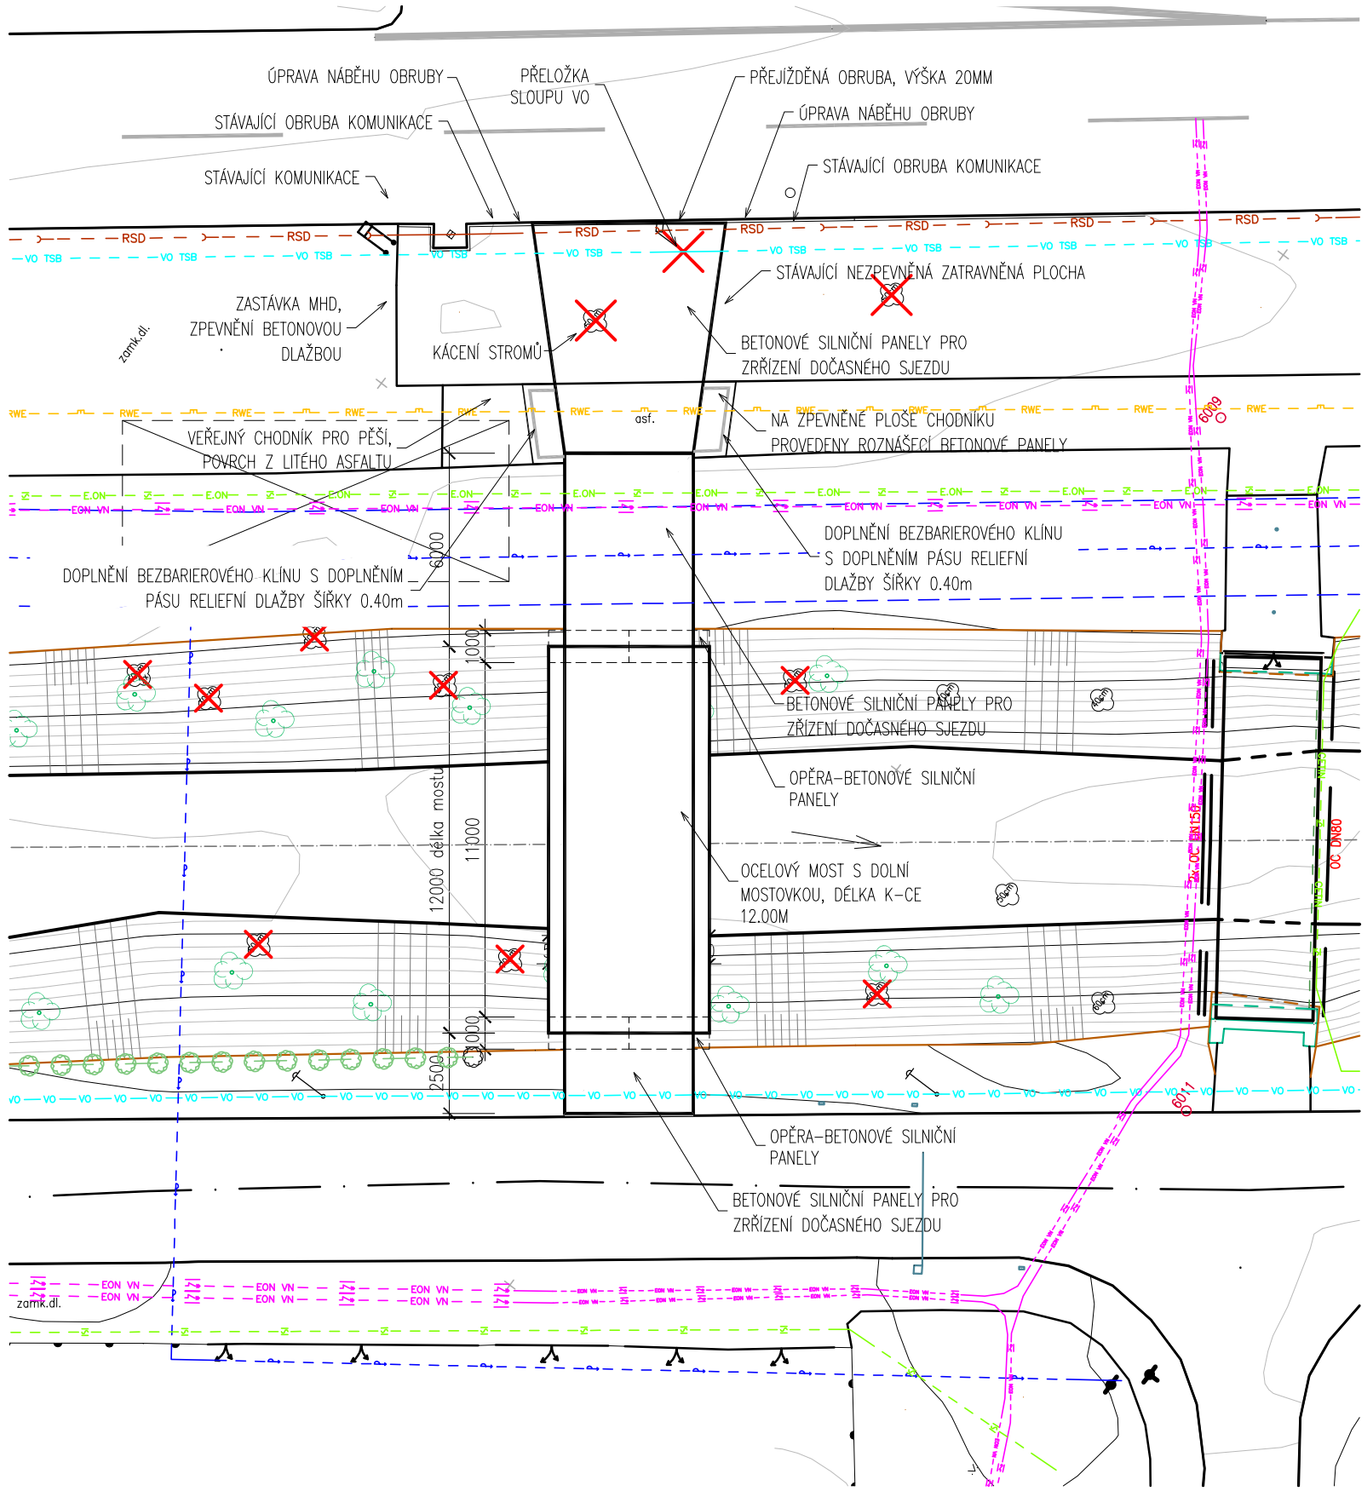

INŽENÝRSKÉ SÍTĚ

- DEŠŤOVÁ KANALIZACE – BVK, a.s.
- JEDNOTNÁ KANALIZACE – BVK, a.s.
- DEŠŤOVÁ KANALIZACE – ŘSD ČR
- SPLAŠKOVÁ KANALIZACE – STAREZ–SPORT, a.s.
- VODOVOD – BVK, a.s.
- VODOVOD – STAREZ–SPORT, a.s.
- PODZEMNÍ SDĚLOVACÍ OPTICKÉ VEDENÍ – E.ON, a.s.
- PODZEMNÍ SDĚLOVACÍ OPTICKÉ VEDENÍ – CETIN, a.s.
- PODZEMNÍ SDĚLOVACÍ OPTICKÉ VEDENÍ – MAXPROGRES, a.s.
- PODZEMNÍ VEDENÍ VN – E.ON, a.s.
- STŘEDOTLAKÝ PLYNOVOD – RWE, a.s.
- PODZEMNÍ VEDENÍ VO – TSB, a.s.
- PODZEMNÍ VEDENÍ VO – KŘ POLICIE ČR

- SPLAŠKOVÁ KANALIZACE, STAREZ–SPORT, a.s.–ZRUŠENA
- SPLAŠKOVÁ KANALIZACE, STAREZ–SPORT, a.s.–PŘELOŽKA

POZNÁMKA

PROVIZORNÍ MOST BUDE DOPLNĚN ZÁDRŽNÝM SYSTÉMEM (ZÁBRADLÍ, PLETIVO) UMOŽŇUJÍCÍ BEZPEČNÝ PROVOZ PRO PĚŠÍ. DOPLNĚNÝ ZÁDRŽNÝ SYSTÉM BUDE SPLŇOVAT BEZBARIÉROVÉ POUŽITÍ DLE ČSN 73 6110 A VYHLÁŠKU Č. 398/2009 Sb.

PŘÍČNÝ ŘEZ M1:50

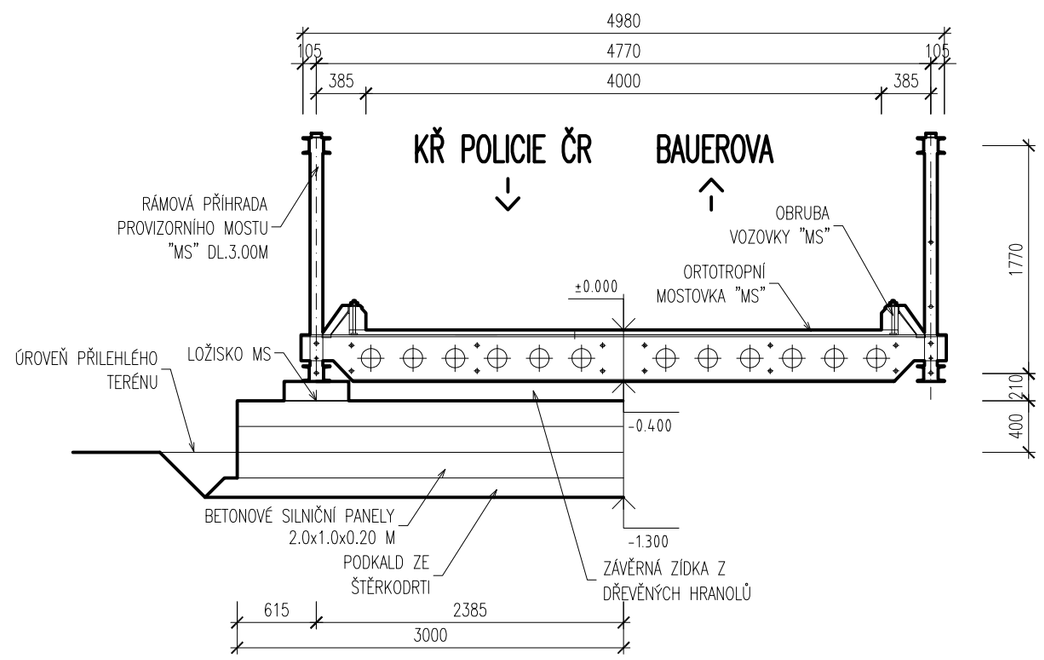

PODÉLNÝ ŘEZ M1:100

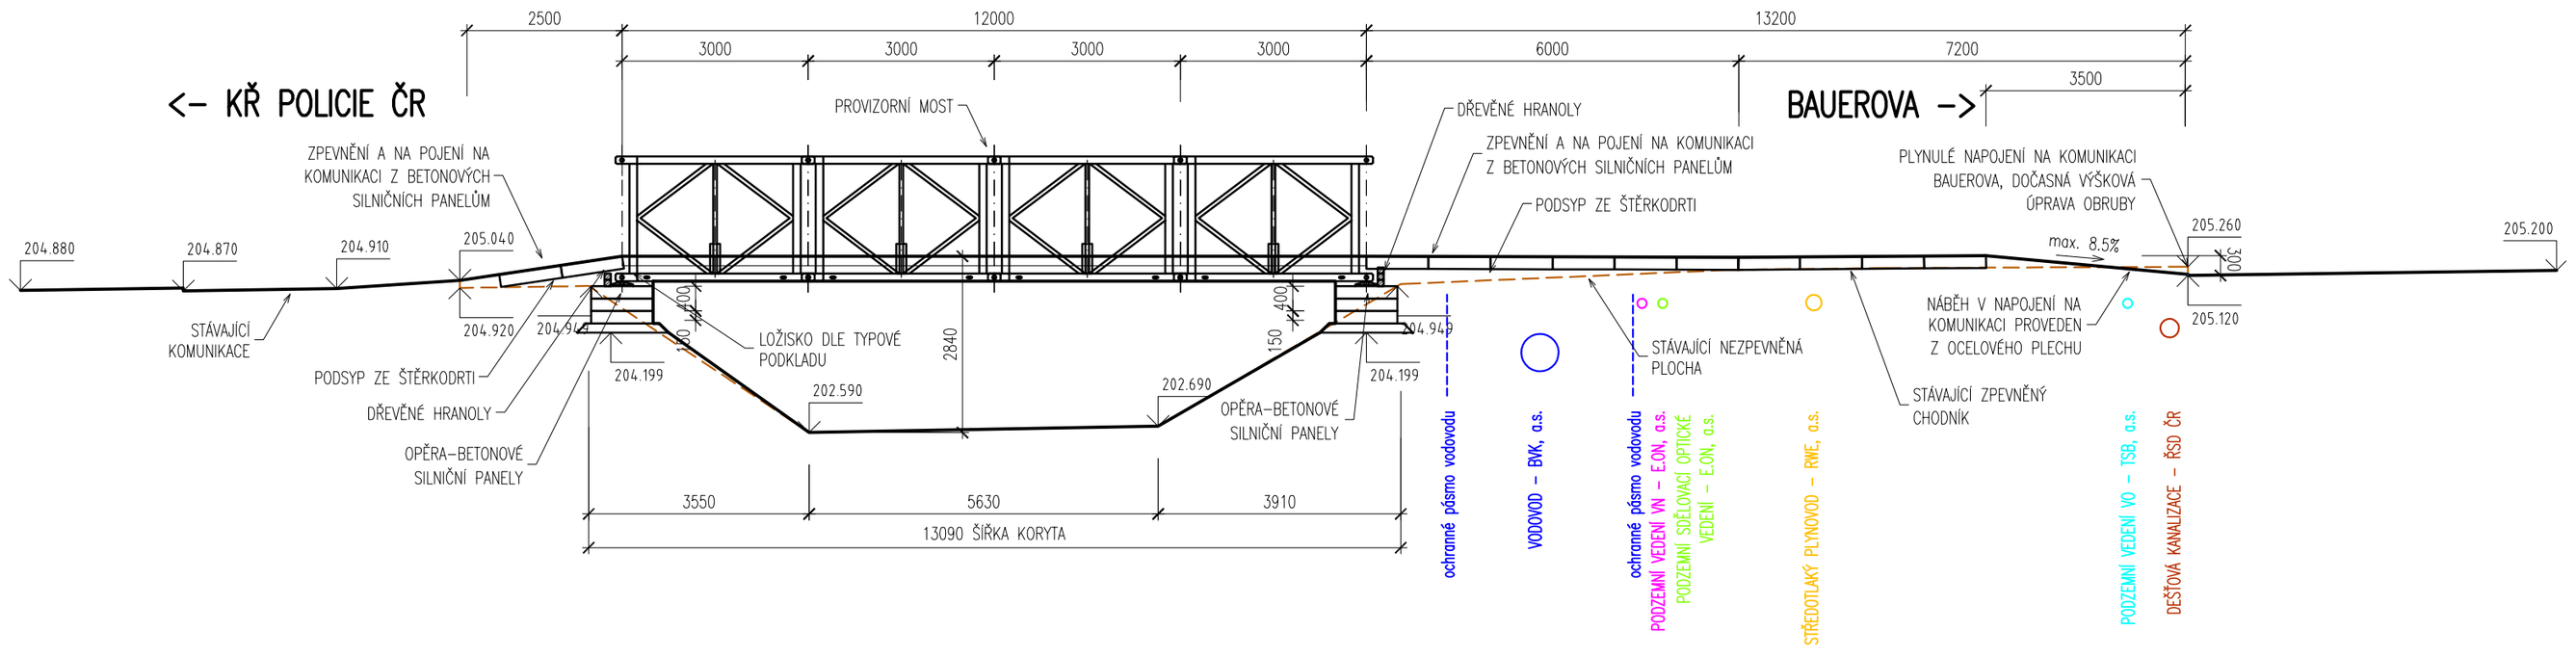

C 202

DSP+PDPS

Souřadný systém : JTSK
Výškový systém : Bpv

Hlavní projektant:	Ing. Jaromír RUŠAR	
Zodpovědný projektant:	Ing. Jaromír RUŠAR	
Vypracoval:	Ing. Jaroslav BABÁČEK	
Kontroloval:	Ing. Jaromír RUŠAR	

Rušar mosty s.r.o.
Majdalenky 19, 638 00 Brno
Tel., fax: 545 222 037
E-mail: info@rusar.cz

Kraj:	Jihomoravský	Datum:	07 / 2019
Zadavatel:	Brněnské komunikace, a.s., Renneská třída 787/1a, 639 00 Brno	Formát:	3xA4+
Název akce:	**MOST EV.Č. BM-665 PŘES NÁHON U AREÁLU KOMETY**	Měřítko:	1:200,1:100,1:50
		Účel:	DSP+PDPS
		Čís.zakáz.:	14 - 2018
Název objektu:	202 - Provizorní most	Archivní čís.:	9 - 2018
Název výkresu:	MOST - PŘEHLEDNÝ VÝKRES	Čís.soupravy:	Čís. výkresu: 2