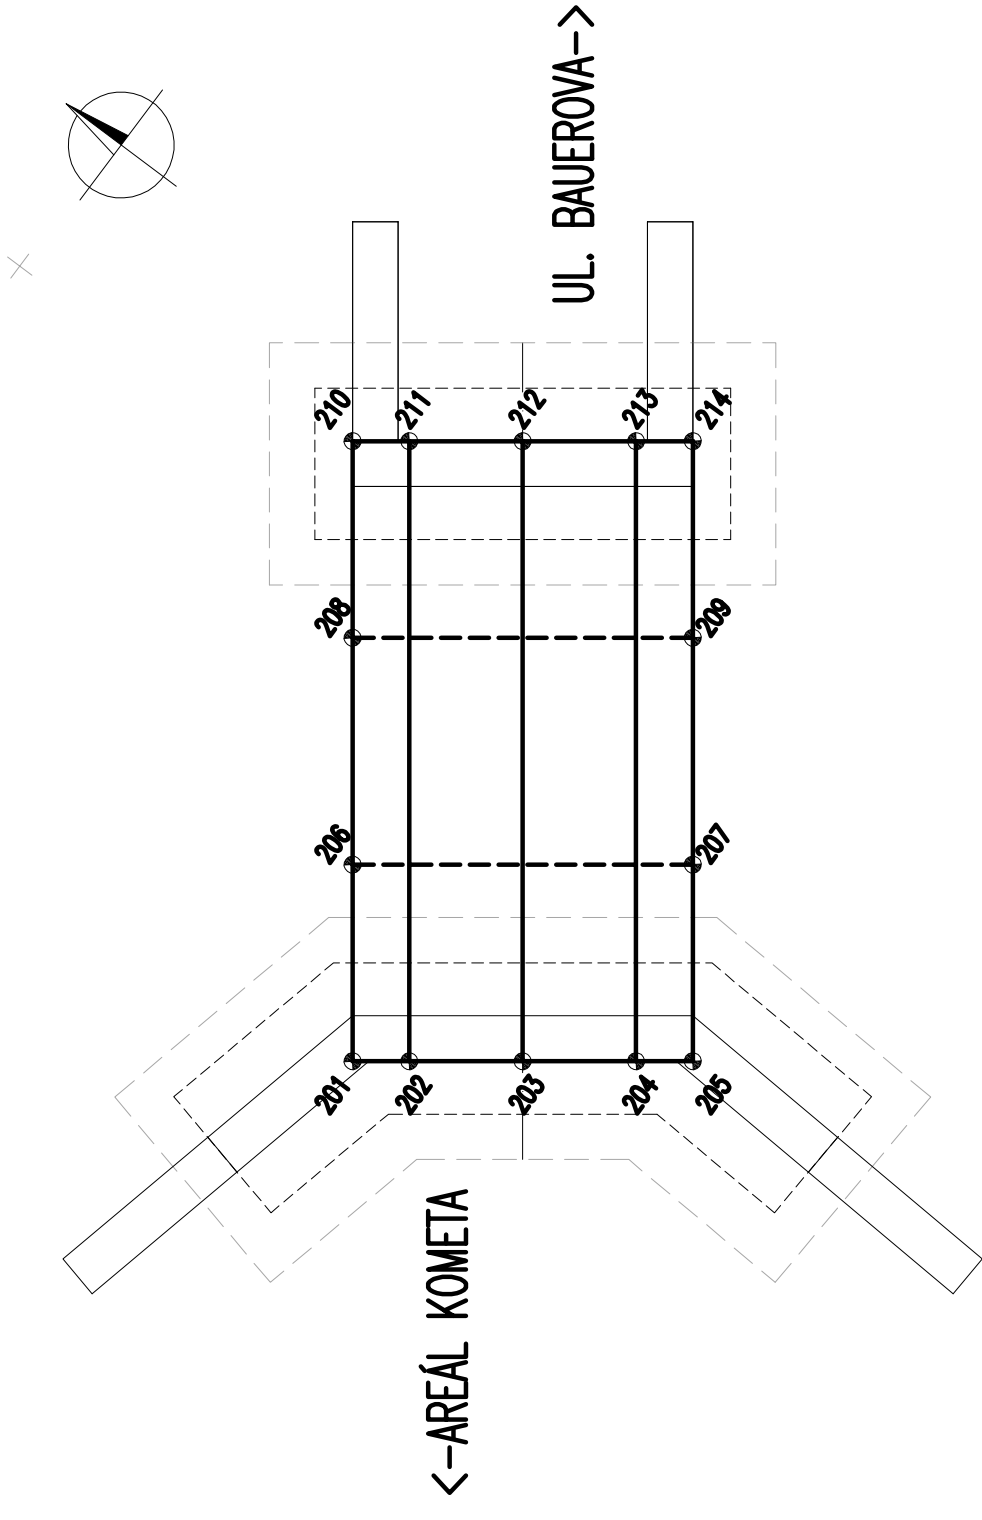


VYTYČENÍ PŘÍČLE M1:100



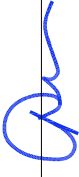
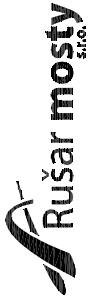
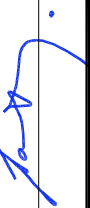
VYTYČENÍ PŘÍČLE

BOD	Y	X
201	600725.766	1161529.835
202	600725.315	1161530.435
203	600724.415	1161531.635
204	600723.514	1161532.834
205	600723.064	1161533.434
206	600723.686	1161528.274
207	600720.984	1161531.873
208	600721.287	1161526.473
209	600718.585	1161530.071
210	600719.208	1161524.912
211	600718.758	1161525.511
212	600717.857	1161526.711
213	600716.957	1161527.910
214	600716.506	1161528.510

C 201

Souřadný systém : JTSK  
Výškový systém : BpV

DSP+PDPS

Hlavní projektant:	Ing. Jaromír RUŠAR		
Zodpovědný projektant:	Ing. Jaromír RUŠAR		Majdalenky 19, 638 00 Brno Tel., fax: 545 222 037 E-mail: info@rusar.cz
Vypracoval:	Ing. Jaroslav BABÁČEK		Datum: 07 / 2019
Kontroloval:	Ing. Jaromír RUŠAR		Formát: 2x A4
Kraj:	Jihomoravský		Měřítko: 1:100
Zadavatel:	Brněnské komunikace, a.s., Reneská třída 787/1a, 639 00 Brno		Účel: DSP+PDPS
Název akce:	<b>MOST EV.Č. BM-665 PŘES NÁHON U AREÁLU KOMETY</b>		Čís.zakáz.: 14 - 2018
Název objektu:	201 - Most		Archivní čís.: 9 - 2018
Název výkresu:	<b>VYTYČENÍ PŘÍČLE</b>		Čís.soupravy: Čís. výkresu: <b>6.3</b>