DOČASNÝ SJEZD

PODÉLNÝ ŘEZ M1:100

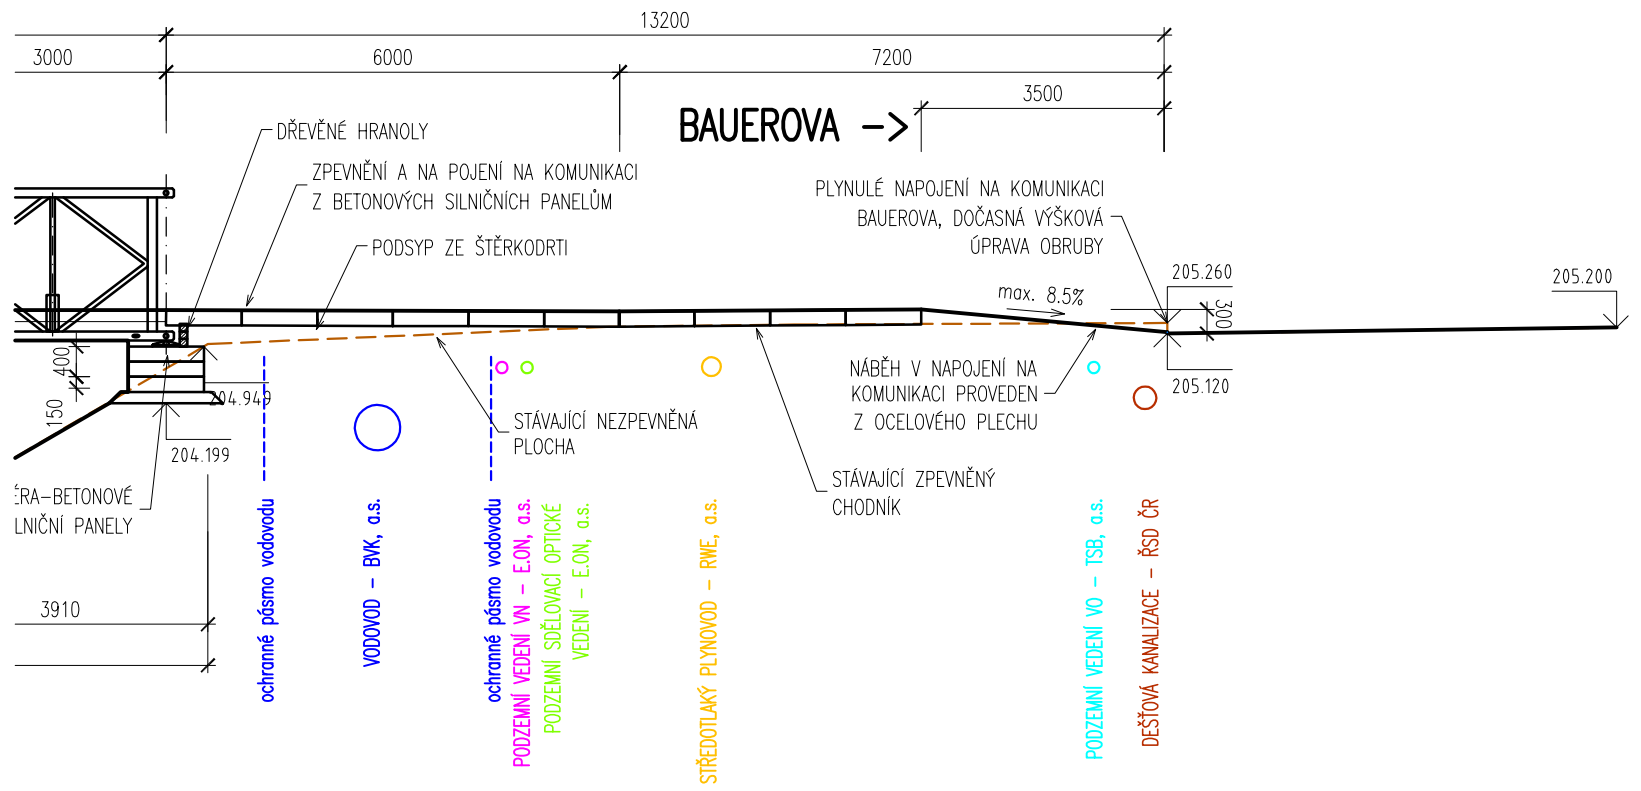

ROZHLEDOVÉ TROJÚHELNÍKY PRO ODBOČENÍ M1:500

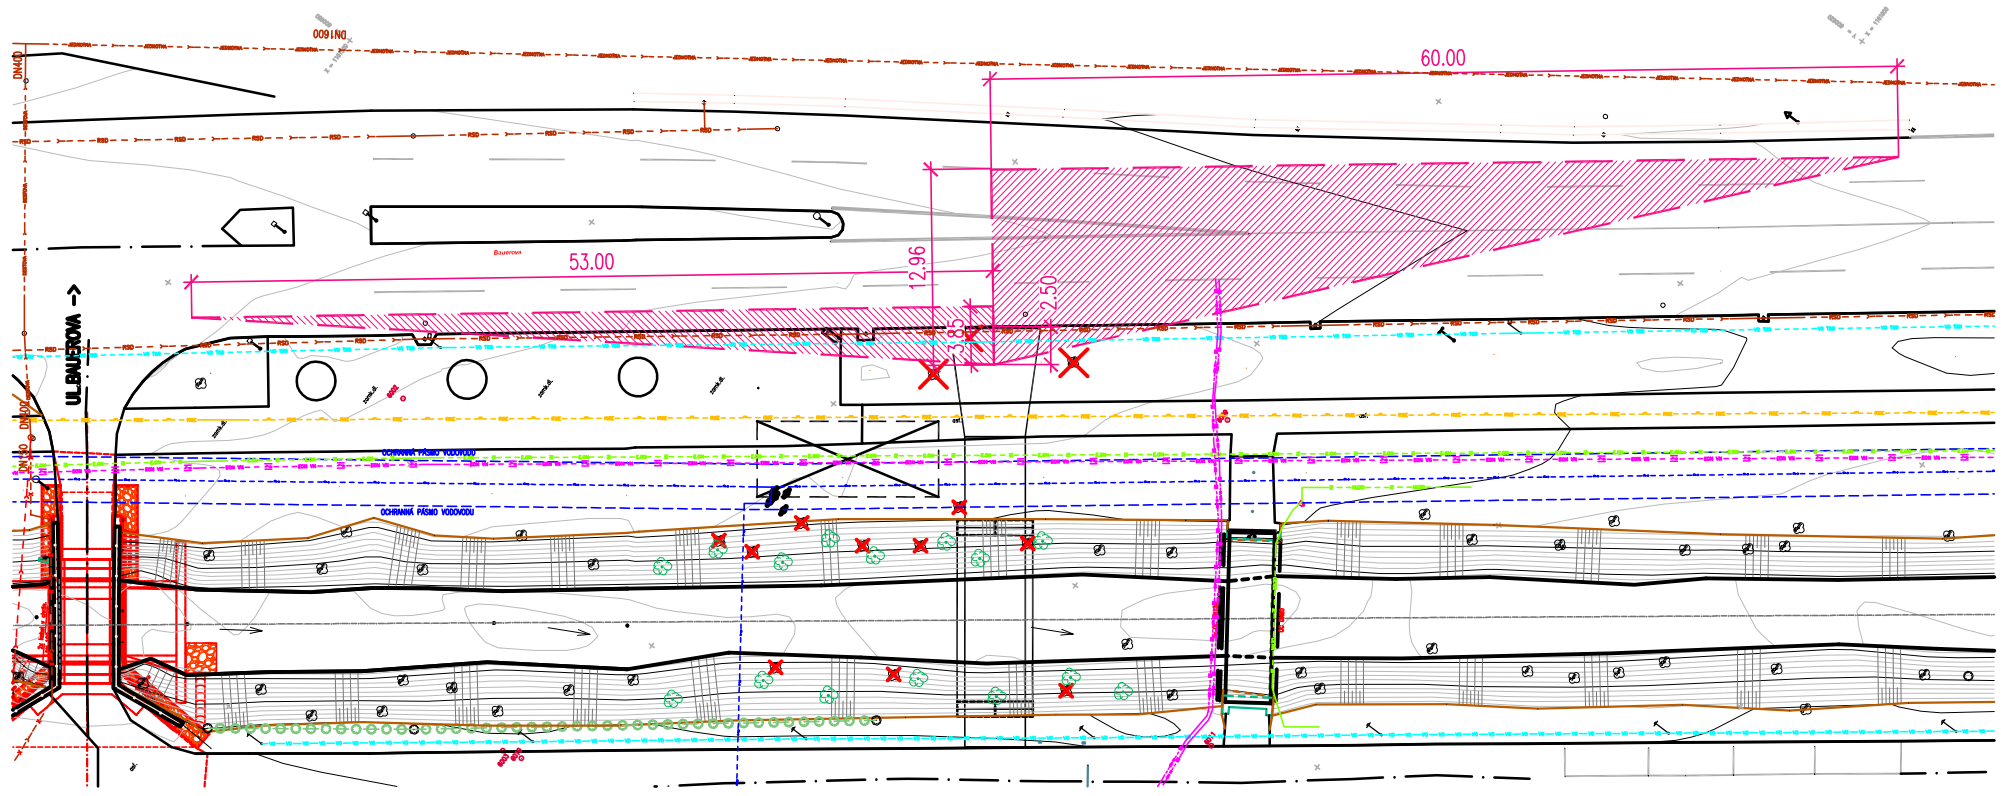

PŮDORYS M1:100

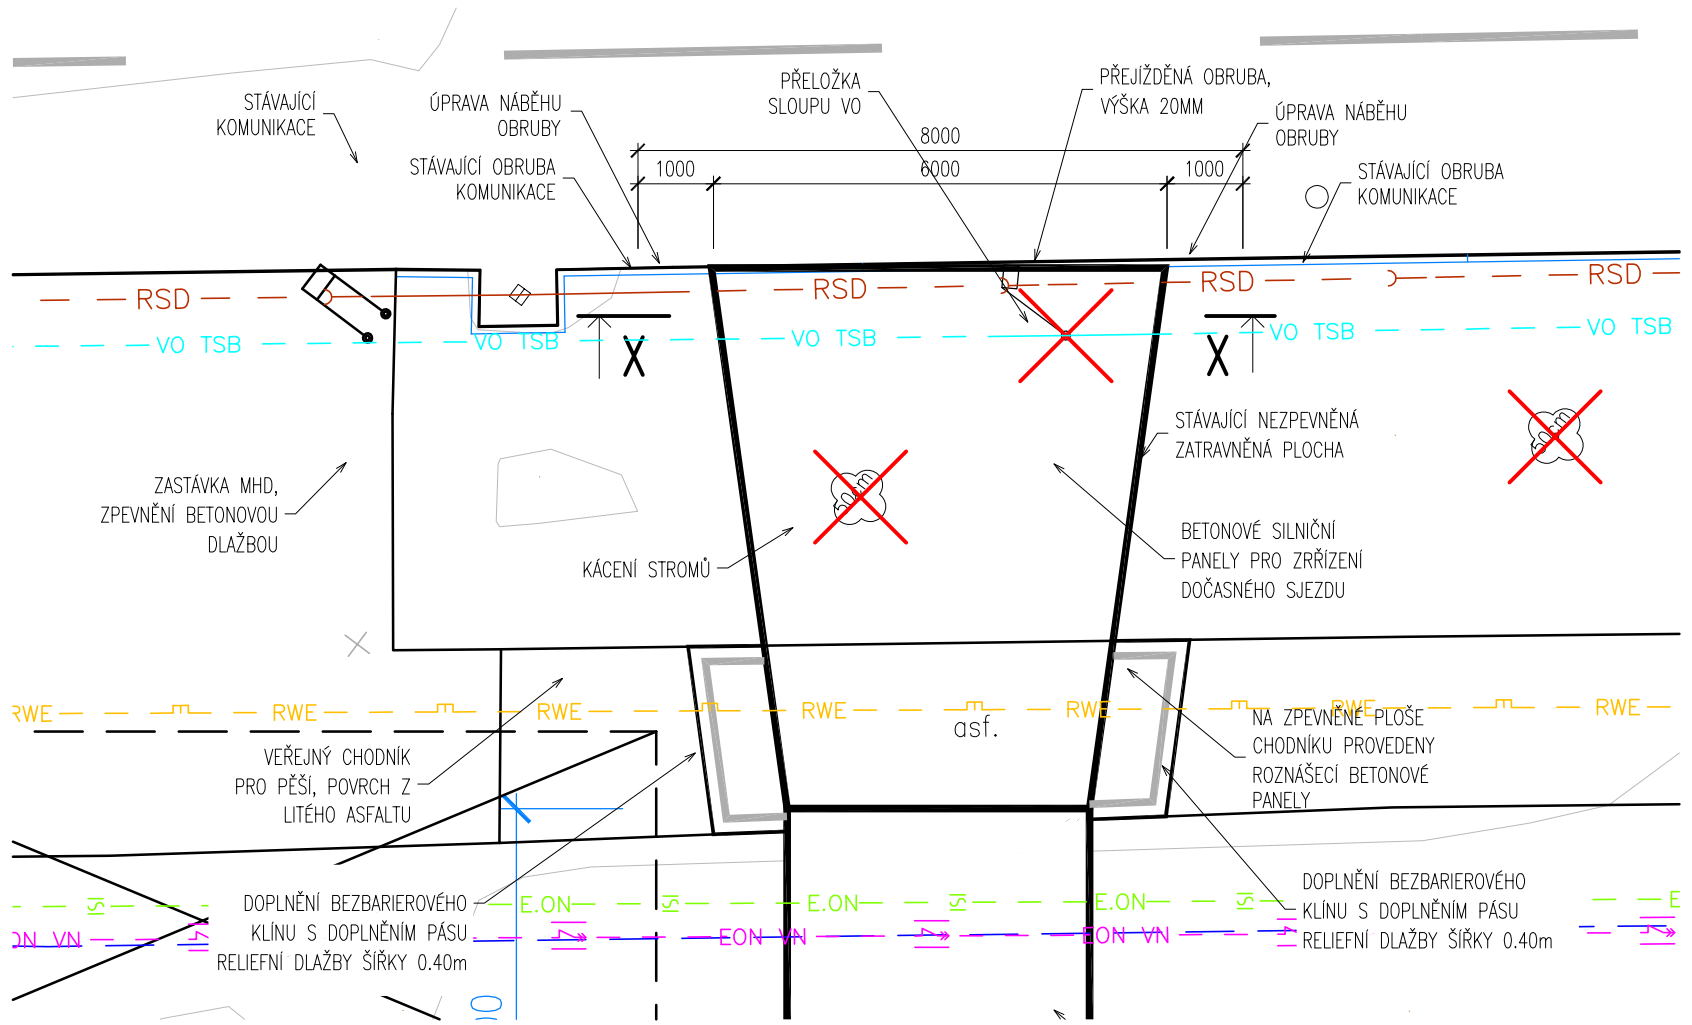

POZNÁMKA

1/ Schéma rozhledových trojúhelníků na úrovňových křižovatkách s přednostní jízdy na hlavní komunikaci, při uspořádání dle obr. 50b a 51b, str. 64, 65 a tabulky č.23 dle ČSN 73 6102 / 2007. Uspořádání pro 4-pruhovou směrově nerozdělenou komunikaci, skupina vozidel 1 a 2, tj. osobní a dodávkové automobily, nákladní vozidlo pro odvoz odpadu.

2/ Na komunikaci II/370 je oboustranně osazena svislá dopravní značka B20a /60km/h/, na komunikaci bude provedeno vodorovné dopravní značení /VDZ/ V1a, v místě odbočení na místní komunikaci provedeno VDZ V2a.
Na obslužné komunikaci bude osazena svislá dopravní značka P6.

INŽENÝRSKÉ SÍTĚ

- DEŠŤOVÁ KANALIZACE – BVK, a.s.
- JEDNOTNÁ KANALIZACE – BVK, a.s.
- DEŠŤOVÁ KANALIZACE – ŘSD ČR
- SPLAŠKOVÁ KANALIZACE – STAREZ-SPORT, a.s.
- VODOVOD – BVK, a.s.
- VODOVOD – STAREZ-SPORT, a.s.
- PODZEMNÍ SDĚLOVACÍ OPTICKÉ VEDENÍ – E.ON, a.s.
- PODZEMNÍ SDĚLOVACÍ OPTICKÉ VEDENÍ – CETIN, a.s.
- PODZEMNÍ SDĚLOVACÍ OPTICKÉ VEDENÍ – MAXPROGRES, a.s
- PODZEMNÍ VEDENÍ VN – E.ON, a.s.
- STŘEDOTLAKÝ PLYNOVOD – RWE, a.s.
- PODZEMNÍ VEDENÍ VO – TSB, a.s.
- PODZEMNÍ VEDENÍ VO – KŘ POLICIE ČR
- SPLAŠKOVÁ KANALIZACE, STAREZ-SPORT, a.s.–ZRUŠENA
- SPLAŠKOVÁ KANALIZACE, STAREZ-SPORT, a.s.–PŘELOŽKA

ŘEZ X–X M1:100

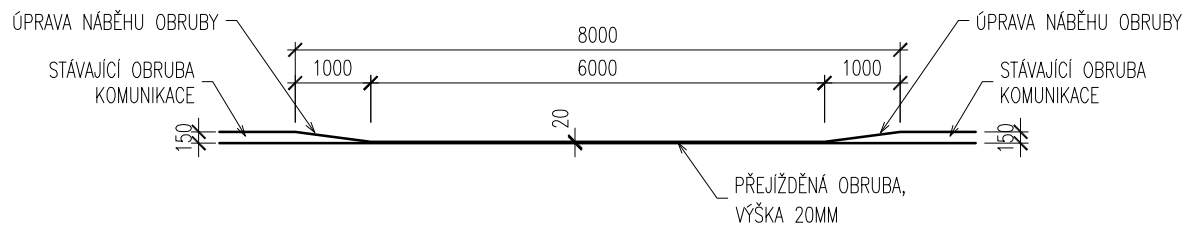

C 202

DSP+PDPS

Souřadný systém : JTSK
Výškový systém : Bpv

Hlavní projektant:	Ing. Jaromír RUŠAR		Rušar mosty s.r.o.
Zodpovědný projektant:	Ing. Jaromír RUŠAR		
Vypracoval:	Ing. Jaroslav BABÁČEK		Majdalenky 19, 638 00 Brno Tel., fax: 545 222 037 E-mail: info@rusar.cz
Kontroloval:	Ing. Jaromír RUŠAR		

Kraj:	Jihomoravský	Datum:	07 / 2019
Zadavatel:	Brněnské komunikace, a.s., Renneská třída 787/1a, 639 00 Brno	Formát:	3xA4+
Název akce:	**MOST EV.Č. BM-665 PŘES NÁHON U AREÁLU KOMETY**	Měřítko:	1:500,1:100
		Účel:	DSP+PDPS
		Čís.zakáz.:	14 - 2018
Název objektu:	202 - Provizorní most	Archivní čís.:	9 - 2018
Název výkresu:	DOČASNÝ SJEZD	Čís.soupravy:	Čís. výkresu: 3