



DOPRACOVÁNÍ KŘÍŽOVATKY U UNIHOBBY  
SITUACE ŠIRŠÍCH VZTAHŮ 1:10 000

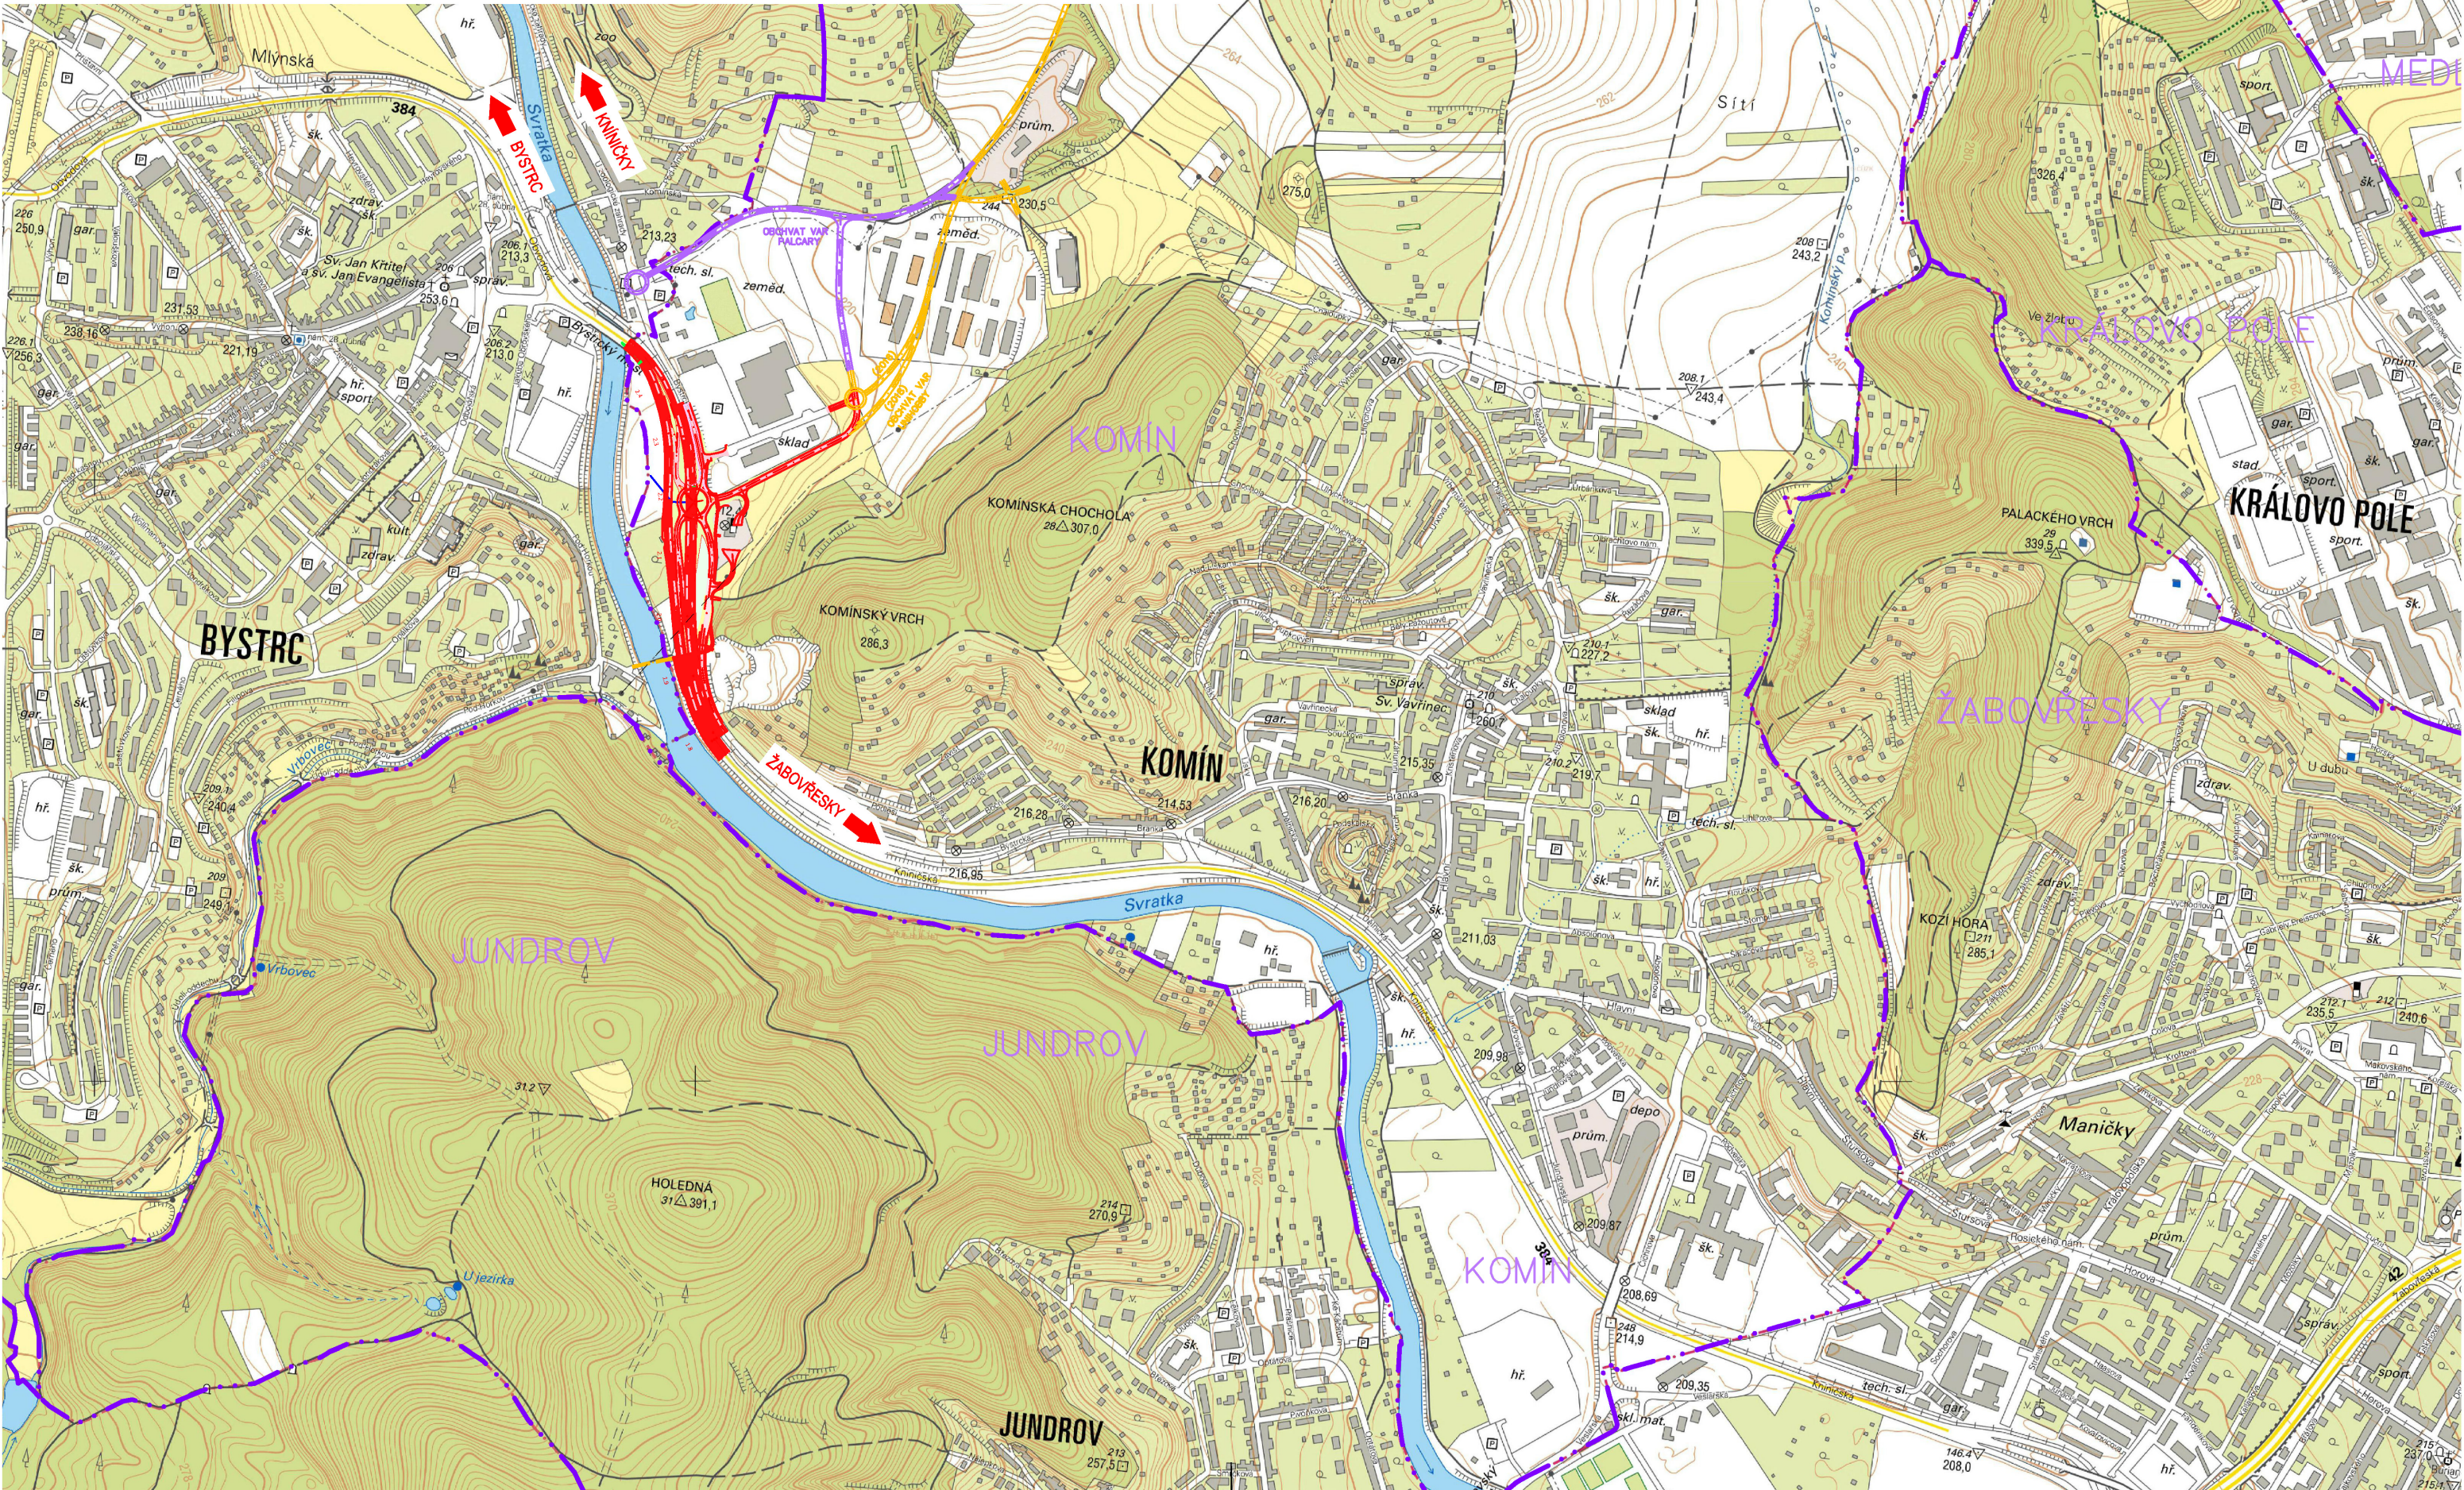


B TP

INVESTOR: STATUTÁRNÍ MĚSTO BRNO Dominikánské nám. 196/1, 602 00 Brno		B   R   N   O
Dopracování křižovatky u UNIHOBBY Smlouva č.: 5417054001		

GENERÁLNÍ PROJEKTANT: HBH Projekt spol. s r. o.		 Projektová kancelář pro dopravní a inženýrské stavby Kobátníkova 5, 602 00 BRNO
HLAVNÍ INŽENÝR PROJEKTU: ING. PETR SABADÁŠ		
Č. ZAKÁZKY	2018/0726	

SOUŘAD. SYSTÉM: S-JTSK  
VÝŠKOVÝ SYSTÉM: B.p.v.

VEDOUCÍ PROJEKTANT	ING. PETR SABADÁŠ	 Projektová kancelář pro dopravní a inženýrské stavby Kobátníkova 5, 602 00 BRNO	
ZODPOVĚDNÝ PROJEKTANT	ING. DRAHOMÍR SKALNÍK		
VYPRACOVAL	BC. DANIEL DUDA		
KRESLIL			
KONTROLOVAL	ING. HORNOCH		
KRAJ: JIHO-MORAVSKÝ	MĚSTO: BRNO	DATUM	PROSINEC 2018
NÁZEV ČÁSTI		FORMÁT	3 A4
		MĚŘITKO	1 : 10 000
		ÚČEL	TP
		ČÍS. ZAKÁZKY	2017/0726
NÁZEV PŘÍLOHY		ARCHIVNÍ ČÍS.	
		ČÍS. SOUPRAVY	ČÍS. VÝKRESU
SITUACE ŠIRŠÍCH VZTAHŮ			B 01