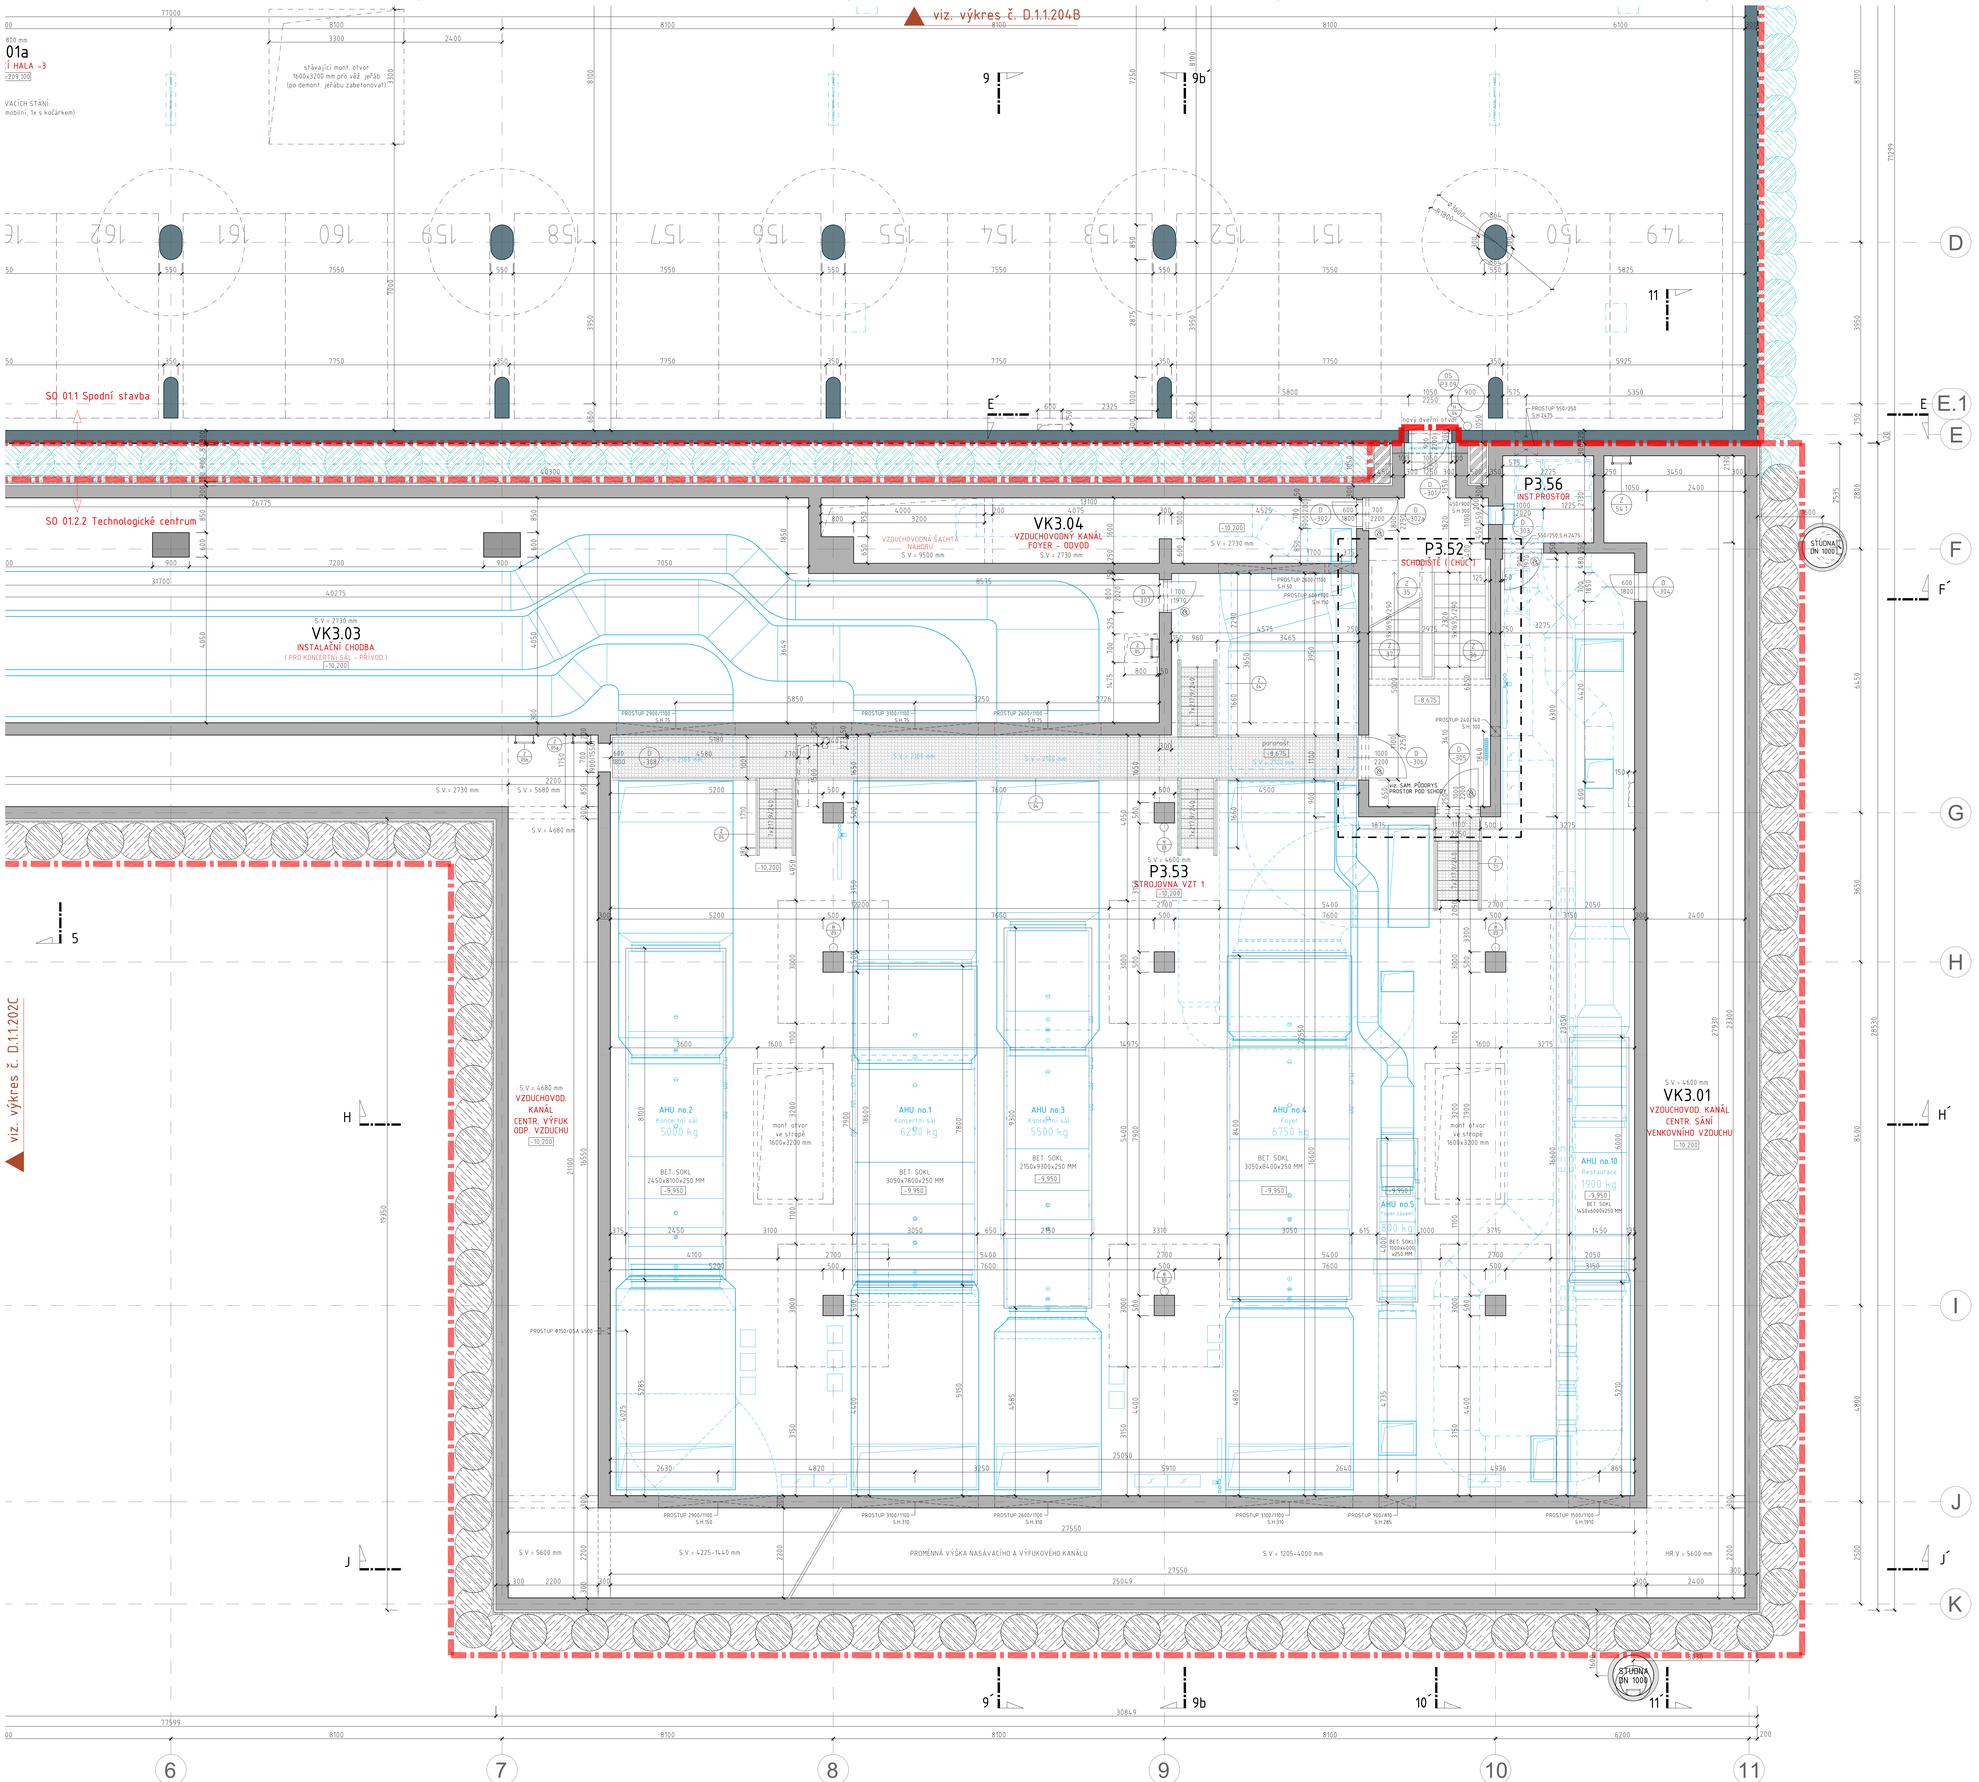

LEGENDA MÍSTNOSTÍ 3PP - SO 01.1 SPODNÍ STAVBA										
		PLOCHA	PODLAHA			STĚNY		STROP		
OZNAČENÍ	POPIS	m²	DLE	POVRCH	SDRL tl. mm	P.Ú. +	OBKLAD	P.Ú.++	PODHLED	POZNÁMKA
P3.01a	PARKOVACÍ HALA	2158.82	P8.S1	STĚRKA 2	STĚRKA 2/150	PVA152	-	PVA152	-	
P3.01b	RAMPA V EZD	80.58	P7.S2 P8.S2	STĚRKA S VÝSYP STĚRKA S VÝSYP	STĚRKA 2/150	PVA152	-	PVA152	-	
P3.01c	RAMPA V EZD	100.79	P7.S2 P8.S2	STĚRKA S VÝSYP STĚRKA S VÝSYP	STĚRKA 2/150	PVA152	-	PVA152	-	
P3.02	VÝTAHOVÁ HALA	11.78	P8.S3	STĚRKA 2	STĚRKA 2/150	PVA152	-	PVA152	-	pozn.#5
P3.03	SCHODIŠTĚ (CHUC)	14.80	P8.S3	STĚRKA 2	STĚRKA 2/150	PVA152	-	PVA152	-	
P3.04	VZDUCHOVODNÁ ŠACHTA	9.28	P8.S8	HYDROIZOL-KCE	DITO 1250-3000	PVA156	-	PVA156	-	stejná skladba jak P. přední
P3.05	SLUŽEBNÍ SCHODIŠTĚ	7.87	P8.S3	STĚRKA 2	STĚRKA 2/150	PVA152	-	PVA152	-	
P3.05a	TECHNICKÝ PROSTOR	2.86	P8.S3	STĚRKA 2	STĚRKA 2/150	PVA153	-	PVA153	-	
P3.06a	INSTALAČNÍ ŠACHTA	1.48	P8.S7	HYDROIZOL-KCE	DITO 1250-3000	PVA156	-	-	-	stejná skladba jak P. přední
P3.06b	VZDUCHOVODNÁ ŠACHTA	1.30	P8.S6	M NÁTĚR SILNOVRSTVÝ	NÁTĚR 2500	PVA156	-	-	-	stejná skladba jak P. přední
P3.07a	TECHNICKÝ PROSTOR	55.71	P8.S3	STĚRKA 2	STĚRKA 2/150	PVA156	-	PVA156	-	stejná skladba jak P. přední (bez nátěru na stěnách do 1. metru)
P3.07b	STROJOVNA 5SHZ	40.38	P8.S3	STĚRKA 2	STĚRKA 2/150	PVA153	-	PVA153	-	
P3.07c	NÁDRŽ 5SHZ	44.59	P8.S7	HYDROIZOL-KCE	-	PVA155	-	PVA155	-	stejná skladba jak P. přední
P3.07d	ROZV TECH PROSTOR	42.45	-	-	-	-	-	-	-	
P3.08	TECHNICKÝ PROSTOR	33.03	P8.S5	STĚRKA 2	STĚRKA 2/150	PVA153	-	PVA153	-	
P3.13	TECHNICKÝ PROSTOR	6.48	P8.S3	STĚRKA 2	STĚRKA 2/150	PVA153	-	PVA153	-	
P3.14	TECHNICKÝ PROSTOR	8.11	P8.S3	STĚRKA 2	STĚRKA 2/150	PVA153	-	PVA153	-	
P3.15	TECHNICKÝ PROSTOR	7.00	P8.S3	STĚRKA 2	STĚRKA 2/150	PVA153	-	PVA153	-	
P3.16	TECH. PROSTOR POD RAMPOU	47.63	P8.S3	STĚRKA 2	STĚRKA 2/150	PVA153	-	PVA153	-	
P3.16a	ŠACHTA	5.42	P8.S3	STĚRKA 2	STĚRKA 2/150	PVA156	-	-	-	
P3.16b	ŠACHTA	3.27	P8.S3	STĚRKA 2	STĚRKA 2/150	PVA156	-	-	-	
S1	ÚSEKNÉ STĚNY	4.16	P8.S9	SPEK. NÁTĚR	NÁTĚR(150)	PVA156	-	-	-	
S2	EVAKUAČNÍ ÚTVARY	4.10	P8.S9	SPEK. NÁTĚR	NÁTĚR(150)	PVA156	-	-	-	

LEGENDA MÍSTNOSTÍ 3PP - SO 01.2.2 TECHNOLOGICKÉ CENTRUM										
		PLOCHA	PODLAHA			STĚNY		STROP		
OZNAČENÍ	POPIS	m²	DLE	POVRCH	SDRL tl. mm	P.Ú. +	OBKLAD	P.Ú.++	PODHLED	POZNÁMKA
P3.51	SLUŽEBNÍ SCHODIŠTĚ	14.87	P8.S3	STĚRKA 2	STĚRKA 2/150	PVA153	-	PVA153	-	DK SCHODIŠTĚ VIZ. SAM. VÝKRES
P3.52	SCHODIŠTĚ (CHUC)	24.98	P8.S3	STĚRKA 2	STĚRKA 2/150	PVA152	-	PVA152	-	
P3.52a	TECH. PROSTOR POD SCHODY	5.66	P8.S3	STĚRKA 2	STĚRKA 2/150	PVA153	-	PVA153	-	
P3.53	STROJOVNA VZT 1	488.96	P8.S3	STĚRKA 2	STĚRKA 2/150	PVA153	-	PVA153	-	
P3.54	TECHNICKÝ PROSTOR	27.06	P8.S3	STĚRKA 2	STĚRKA 2/150	PVA153	-	PVA153	-	
P3.55	STROJOVNA VZT 2	84.32	P8.S3	STĚRKA 2	STĚRKA 2/150	PVA153	-	PVA153	-	
P3.56	INSTALAČNÍ PROSTOR	4.99	P8.S3	STĚRKA 2	STĚRKA 2/150	PVA153	-	PVA153	-	
VK3.01	VZDUCHOVODNÝ KANÁL	105.34	P8.S3	STĚRKA 2	STĚRKA 2/150	PVA156	-	PVA156	-	
VK3.02	VZDUCHOVODNÝ KANÁL	199.05	P8.S3	STĚRKA 2	STĚRKA 2/150	PVA156	-	PVA156	-	
VK3.03	VZDUCHOVODNÝ KANÁL	209.83	P8.S3	STĚRKA 2	STĚRKA 2/150	PVA156	-	PVA156	-	
VK3.04	VZDUCHOVODNÝ KANÁL	20.27	P8.S3	STĚRKA 2	STĚRKA 2/150	PVA156	-	PVA156	-	
	SUMA PLOCH PODLAŽÍ	3866.75								
	POZNÁMKA	* - v prostorech úprava neobložené stěny, výška 100 mm nad úroveň nezvýšeného podlaží. ** - v prostorech úprava stropu v místnostech bez podhledu.								

LEGENDA MATERIÁLŮ

- MONOLITICKÝ ŽELEZOBETON - KCE REALIZOVANÉ V 1ETAPĚ
- OSTATNÍ KCE STÁVAJÍCÍ KCE REALIZOVANÉ V 1ETAPĚ
- MONOLITICKÝ ŽELEZOBETON - VIZ STAVEBNÍ KONSTRUKČNÍ ČÁST
- MONOLITICKÝ ŽELEZOBETON - DOBETONÁVKA STROPU PROPOJENÍ - VIZ. STAVEBNÍ KONSTRUKČNÍ ČÁST
- ŽELEZOBETONOVÉ PREFABRIKÁTY - STROPNÍ PANELY / STROPNÍ DESKY, PŘEKLADY - VIZ. VÝPISY PREFABRIKÁTŮ
- KONSTRUKCE ZE ZMONOLITNĚNÝCH BETONOVÝCH TVÁRNIC ZB - VIZ. STAVEBNÍ KONSTRUKČNÍ ČÁST
- ZDIVO Z PLNÝCH BETONOVÝCH CIHEL NA MC 5,0 MPa
- ZDIVO Z DUTINOVÝCH BETONOVÝCH TVÁRNIC NA MC 5,0 MPa
- ZDIVO Z PŘESNÝCH PÓROBETONOVÝCH TVÁRNIC NA LEPÍCÍ TMEL
- ZDIVO Z PŘESNÝCH PÓROBETONOVÝCH PŘÍČKOVEK NA LEPÍCÍ TMEL
- ZDIVO Z LÍCOVÝCH KERAMICKÝCH CIHEL MA MVC 2,5 MPa
- KONSTRUKCE SÁDROKARTONOVÉ - PŘÍČKY, PŘEDSAZENÉ STĚNY, ŠACHTOVÉ STĚNY - VIZ SAMOSTATNÉ SKLADBY SDK K.-CÍ
- MONOLITICKÝ BETON PROSTÝ / LEHČENÝ - VIZ SAMOSTATNÉ SKLADBY JEDNOTLIVÝCH STAV. K.-CÍ
- TEPELNÁ A AKUSTICKÁ ZOLIACE - VIZ SAMOSTATNÉ SKLADBY JEDNOTLIVÝCH STAV. K.-CÍ
- STÁVAJÍCÍ OKOLNÍ OBJEKTY

LEGENDA GRAFICKÉHO OZNAČENÍ

- STÁVAJÍCÍ ŽB STĚNA PERFOROVANÁ OTVORY Ø20 MM V PRAVIDELNÉM SPONU á 500 x 500 MM
- PLOCHA NÁDRŽÍ NA VODU
- PŮDORYSNÝ ROZSAH VYPLNĚNÍ STÁVAJÍCÍCH OTVORŮ PERFORACE ŽB STĚNY
- ODKAZ NA ŘEMESLNÝ TYPOVÝ NEBO ATYPICKÝ VÝROBEK
- ODKAZ NA SKLADBU KONSTRUKCE
- ODKAZ NA SPECIÁLNÍ POVRCHOVOU ÚPRAVU

STAVEBNÍ POZNÁMKY:

- **pozn.#1** STÁVAJÍCÍ PROSTUP V ŽB STĚNĚ NEBUDE NEVYUŽÍVÁN, PROSTUP ZABETONOVAT.
- **pozn.#2** STÁVAJÍCÍ OTVORY PERFORACE ŽB STĚNY V CELÉ VÝŠCE PODLAŽÍ VYPLNIT ROZPÍNAVOU CEMENTOVOU MALTOU
- **pozn.#2.1** D 1 T O V NAZNAČENÍ DVEŘNÍHO OTVORU AŽ PO STROPNÍ DESKU NAD 3.PP
- **pozn.#3** ZVĚTŠENÍ STÁVAJÍCÍHO OTVORU 200/900 MM
- **pozn.#4** DOBETONOVAT OBRUBNÍK V. 100 MM, BETON C 30/37 XF4, HRANY ZKOSIT 20/20 MM IVÝZTUŽ VYTRHOVÁNA Z DESKY V 1ETAPĚ)
- **pozn.#5** STROPNÍ DESKU SNÍŽENOU O 25 MM VYROVNAT S NOVOU ÚROVNÍ PODLAHY PŘÍPOJENÝM CEM. POTĚREM TL. 25 MM S ÚPRAVOU POVRCHU POD STĚRKU

OBECNÉ POZNÁMKY:

- NEDÍLNOU SOUČÁSTÍ PD JSOU VÝKRESY DETAILŮ, JEJICHŽ PLATNOST JE NAOŘAZENA PROVÁDĚCÍM VÝKRESEM V MĚŘÍTKU 1:50, 1:100 !
- TENTO VÝKRES PDPS NENAHRAZUJE REALIZAČNÍ DOKUMENTACI ZAJIŠŤOVANOU ZHOTOVITELEM STAVBY !!
- PROSTUPY STÁVAJÍCÍM ŽB STĚNAMI A STROPY JSOU SOUČÁSTÍ BOURACÍCH PRACÍ A JSOU ZOBRAZENY ROVNĚŽ NA VÝKRESECH BOURACÍCH PRACÍ
- VEŠKERÉ ROZMĚRY OCELOVÝCH KONSTRUKCÍ A VÝROBNÍ PŘÍP. JE NUTNÍ V RÁMCI VYP. DOKUMENTACE PŘED ZADÁNÍM DO VÝROBY OVĚŘIT NA STAVBĚ
- ODSTÍNY VEŠKERÝCH BAREVNÝCH POVRCHOVÝCH ÚPRAV MUSÍ ODSOUHLASIT AUTORSKÝ DOZOR DLE REÁLNÝCH VZORKŮ PROVEDENÝCH A PŘEDLOŽENÝCH GD
- TEPELNĚ IZOLAČNÍ VRSTVY JE NUTNÉ DO DOBY JEJICH ZAKRYTÍ CHRÁNIT PŘED ATMOSFERICKOU I TECHNOLOGICKOU VLHKOSTÍ
- ROHY A UKONČENÍ BĚŽNÝCH KERAMICKÝCH OBKLADŮ BUDOU PROVEDENY POMOCÍ OBKLADOVÝCH LIŠT, NENÍ-LI V PROJEKTU INTERÉRU URČENO JINAK
- ROHY A UKONČENÍ BĚŽNÝCH KERAMICKÝCH OBKLADŮ BUDOU PROVEDENY POMOCÍ OBKLADOVÝCH LIŠT, NENÍ-LI V PROJEKTU INTERÉRU URČENO JINAK
- SPÁROVÉ BĚŽNÝCH KERAMICKÝCH OBKLADŮ A DLAŽEB BUDE VŽDY VYCHÁZET ZE STŘÍDU MÍSTNOSTÍ, NENÍ-LI V PROJEKTU INTERÉRU URČENO JINAK
- PODLAHOVÉ SOKLY NENÁLEVOVÉ TLOUŠŤKY NA OMÍTANÝCH NEBO SÁDROKARTONOVÝCH STĚNÁCH BUDOU VŽDY ZAPUŠTĚNY DO ÚSTŘEDNÍ LÍCE STĚNY
- REÁLNÉ ROZMÍSTĚNÍ SVÍTIDEL MUSÍ BÝT ODSOUHLASENO AUTORSKÝM DOZOREM PŘÍMO NA STAVBĚ
- OBDRŽNÉ PROSTUPY NOSNÝM KONSTRUKCEM PRO ROZVODY TZB DO PRŮMĚRU 150 MM BUDOU DODATEČNÉ VRTÁNY NA STAVBĚ
- VEŠKERÉ STAVEBNÍ PRÁCE MUSÍ BÝT PROVÁDĚNY V KOORDINACI S OSTATNÍMI SOUVISEJÍCÍMI PROJEKTY A JEDNOTLIVÝMI PROFESEMI
- PŘI ZJIŠTĚNÍ JAKÝCHKOLI NESROVNALOSTÍ MEZI STAVEMNA STAVBĚ A PD JE NUTNÉ NEPRODLENĚ KONTAKTOVAT AD A TDI

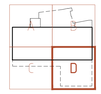

R0	5.2. 2024	ZPLNĚN VÝROBEK ZIP3.03 (text)	ING. IGOR BIELIK
ZNAČKA	DATUM	PŘEDMĚT REVIZE	REVIZI PROVEDL
REVIZE			

±0,000 = 219,300 m n.m.

Souřadnicový systém: S-JTSK
Výškový systém: Bpv

AUTOR ARCHITEKTONICKÉHO ŘEŠENÍ: (viz. licenční smlouva ze dne 30.11. 2016)		
AUTOR 1	AUTOR 2	AUTOR 3
Ing.arch. JAN HÁJEK	Ing.arch. JAKUB HAVLAS	Mgr.akad.arch. PAVEL JOBA

PROJEKTANT:

SPOLEČNOST "ATELIÉR BRNO & SPOL."

zastoupená společností Architekti Hrůša & spol., Atelier Brno, s.r.o. na základě zmocnění čl. XVII.19 Smlouvy o zpracování projektové dokumentace a o výkonu autorského dozoru pro stavbu Janáčkovo kulturní centrum v Brně (č. 18000019) a jejího dodatku č.1.

Tato projektová dokumentace navazuje na autorské dílo Autorů specifikovaná v čl. I.3.59 Smlouvy o zpracování projektové dokumentace a o výkonu autorského dozoru pro stavbu Janáčkovo kulturní centrum v Brně (č. 18000019) a Autorský manuál
Autorů ze dne 28.6. 2018.
Autoři: Ing. arch. Jan Hájek, Ing.arch. Jakub Havlas, akad. arch. Pavel Joba

ARCHITEKT PROJEKTU : Prof. Ing. arch. PETR HRŮŠA	HLAVNÍ INŽENÝR PROJEKTU : Ing. IGOR BIELIK
ARCHITEKT NÁVRHU : Ing.arch. V. ZENKL, Ing.arch. O. PŘIKRYL	KONTROLA :
KLIENT/ZADAVATEL : BRNĚNSKÉ KOMUNIKACE, a.s. Renneská třída 787/1a 639 00 Brno	INVESTOR/ZADAVATEL : BRNĚNSKÉ KOMUNIKACE, a.s. Renneská třída 787/1a 639 00 Brno / STATUTÁRNÍ MĚSTO BRNO Dominikánské náměstí 196/1 601 67 Brno
FÁZE / STUPEŇ DOKUMENTACE : **DOKUMENTACE PRO PROVÁDĚNÍ STAVBY**	OBJEKT : **SO 01.1 SPODNÍ STAVBA, SO 01.2 HORNÍ STAVBA**

Ateliér Brno, s.r.o.
Zvonařka 8, 602 00 Brno
tel: 541 245 006, fax: 541 245 011
E-mail: info@atelierbrno.cz
http://www.hrusa-atelierbrno.cz
IČO: 255 119 82, DIČ: CZ 255 119 82
Osvědčení: autorizovaný subjekt č. držitele 00562

NÁZEV ZAKÁZKY : (SÍLO)	DATUM : 10 / 2021
JANÁČKOVO KULTURNÍ CENTRUM V BRNĚ, 1. A 2. ETAPA	ZAKÁZKA ČÍSLO : 171 04
UL. VESELÁ - BESEDNÍ, 657 68 BRNO	FORMÁT : 18xA4
	MĚŘÍTKO : 1 : 50
ČÁST DOKUMENTACE (PROFESE) : ARCHITEKTONICKO-STAVEBNÍ ŘEŠENÍ	KÓD DOKUMENTACE : D.1.1 / FÁZE : DPS
DOKUMENT (VÝKRES) : PŮDORYS 3. PODZEMNÍ PODLAŽÍ - část D	Č. VÝKRESU / REVIZE : D.1.1.203D/R0 / PAREÉ :