


TRTÍLKOVA - PŘÍJEZDOVÁ CESTA K "DOMU PRO JULII" (MK III. TŘÍDY)
SO 101 - MÍSTNÍ KOMUNIKACE
PODÉLNÝ PROFIL
M 1:500/50

PODÉLNÝ PROFIL 1:500/1:50

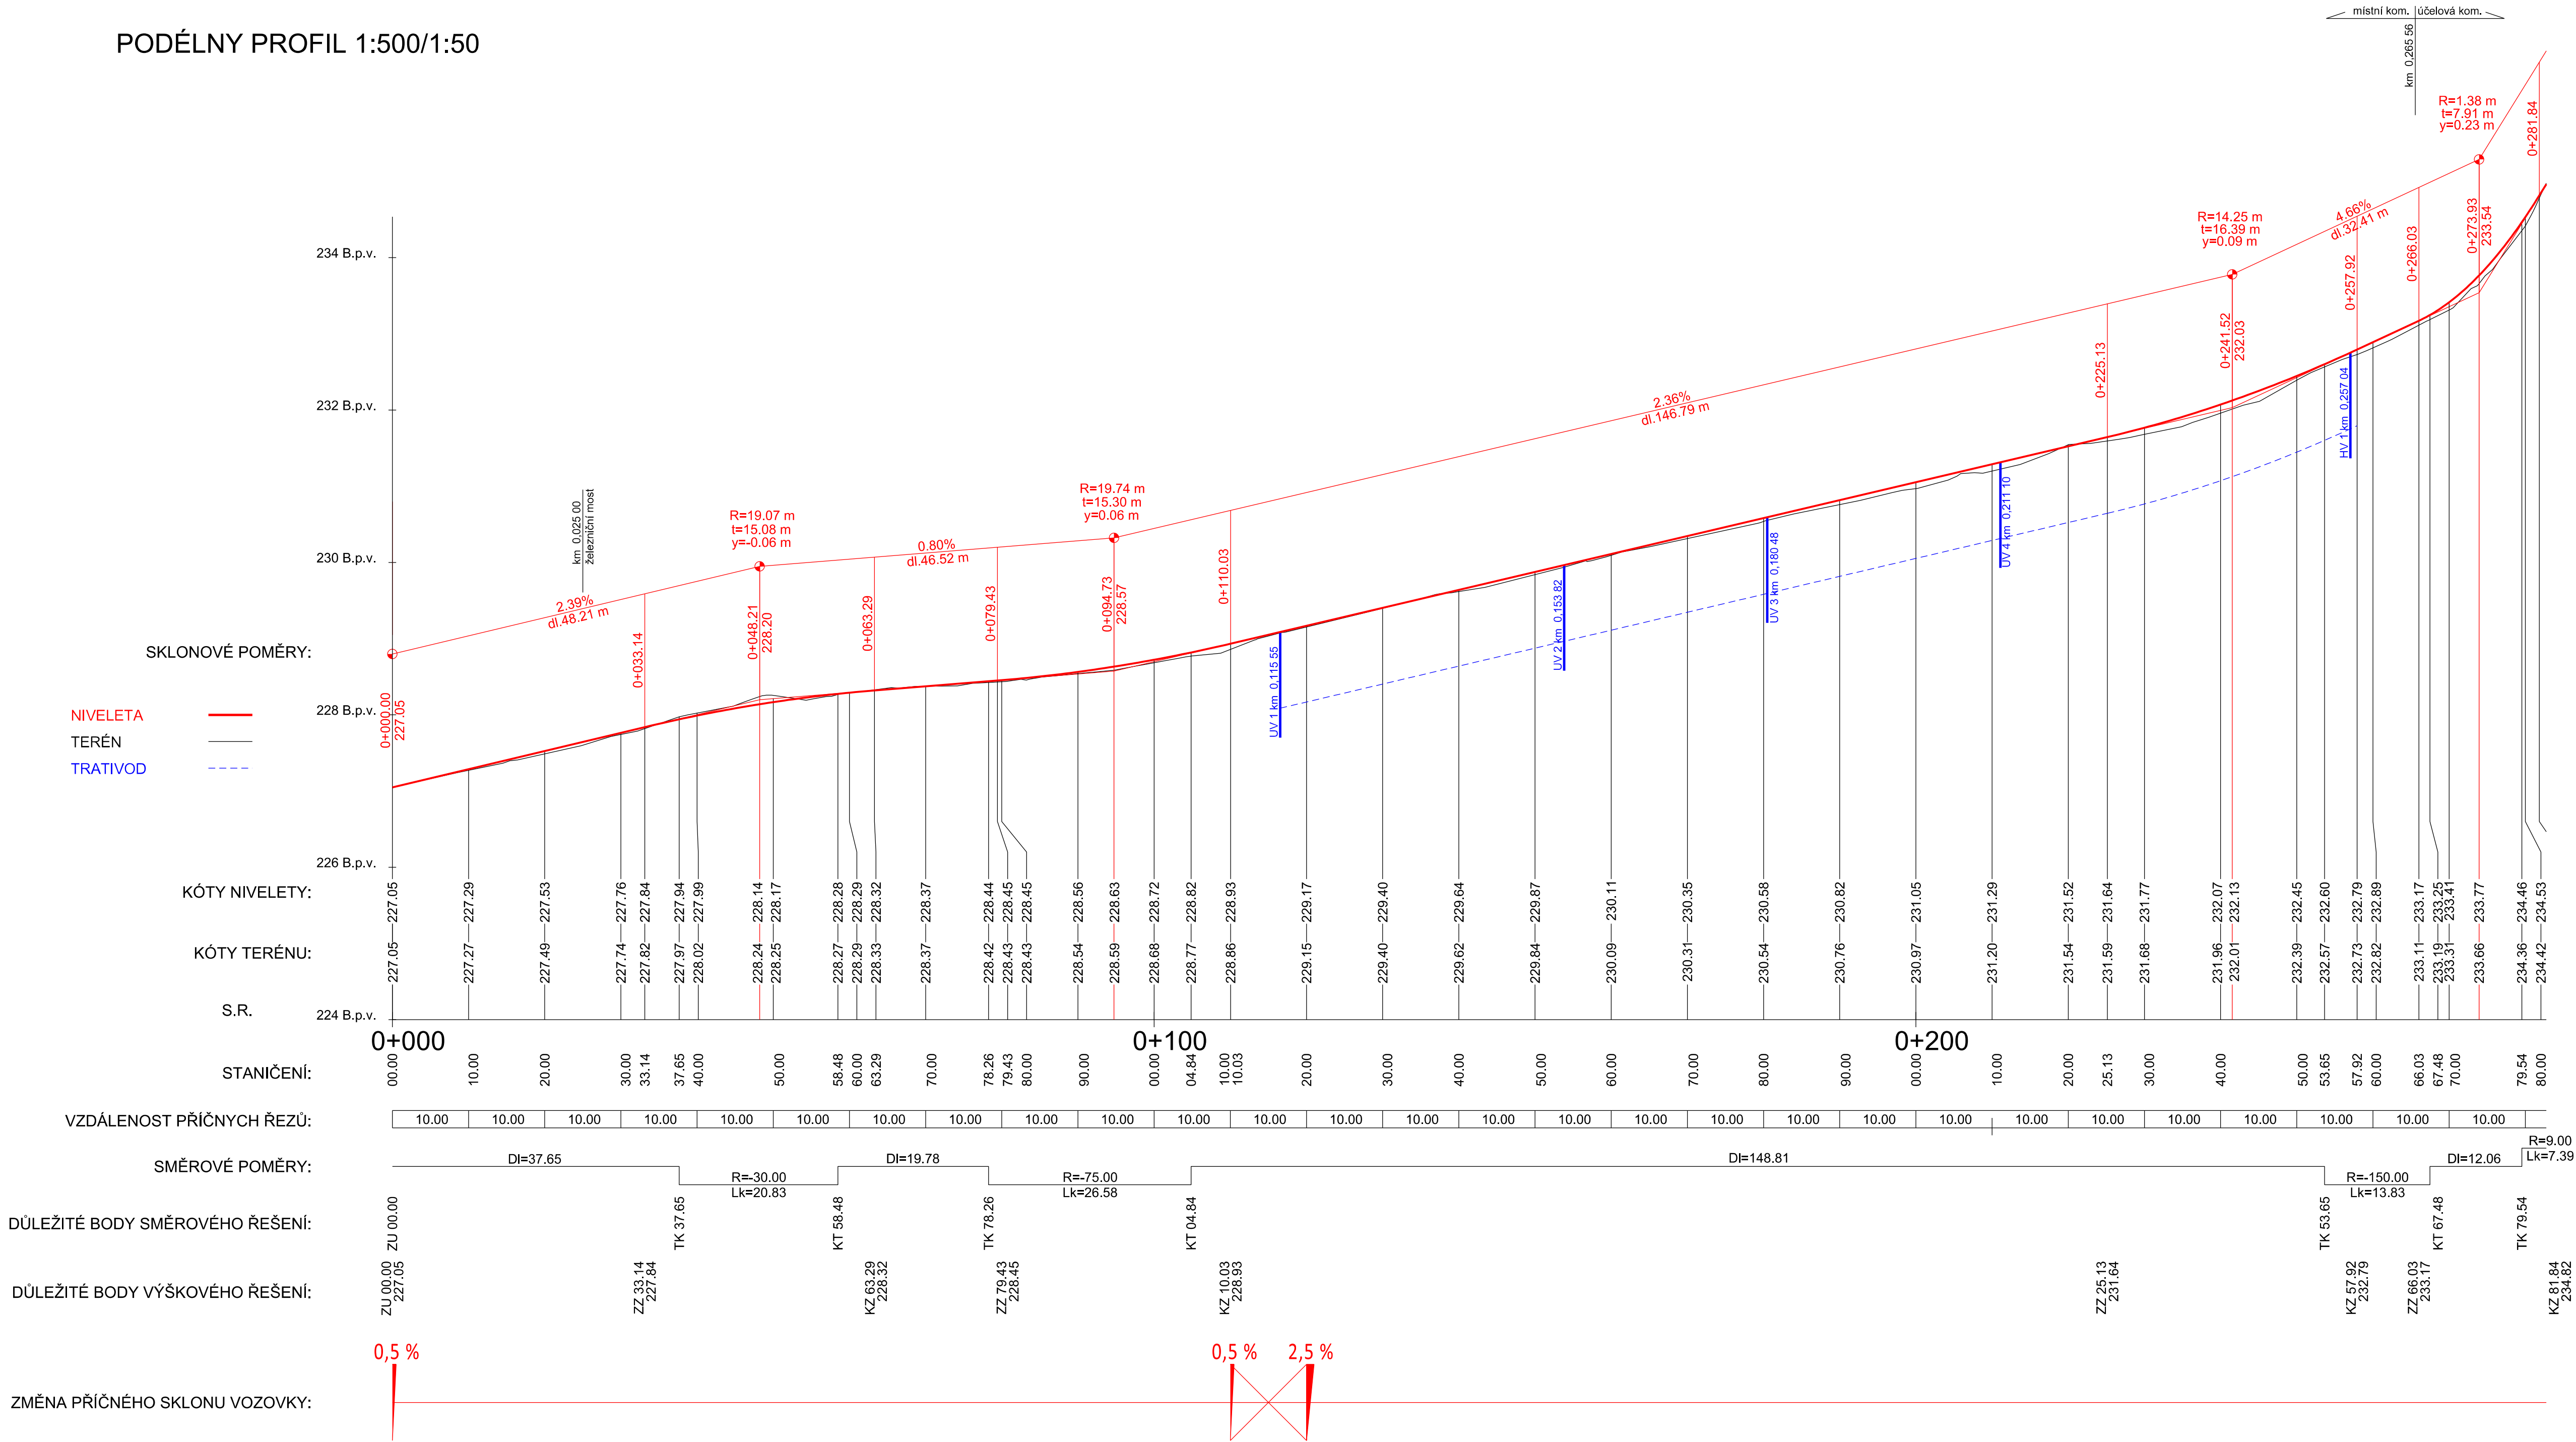

D.1

VEDOUCÍ ŮDI	VEDOUCÍ PROJEKTU	VYPRACOVAL	KONTROLOVAL	Brněnské komunikace	
ING. M. PERNICA	ING. P. KNEŠL	ING. T. HORÁK	ING. A. KELLER	ÚTVAR DOPRAVNÍHO INŽENÝRSTVÍ	
INVESTOR: STATUTÁRNÍ MĚSTO BRNO				DATUM	BŘEZEN 2023
NÁZEV AKCE:				FORMÁT	5x1,5 A4
NÁZEV OBJEKTU: TRTÍLKOVA - PŘÍJEZDOVÁ CESTA K "DOMU PRO JULII"				STUPEŇ	DUSP+PDPS
SO 101 MÍSTNÍ KOMUNIKACE				MĚŘITKO	1:500/50
NÁZEV VÝKRESU: PODÉLNÝ PROFIL				Č. ARCHIVNÍ	934
				ČÍSLO PARÉ	03