


TRTÍLKOVÁ - PŘÍJEZDOVÁ CESTA K "DOMU PRO JULII" (ÚČELOVÁ KOMUNIKACE)
SO 102 - ÚČELOVÁ KOMUNIKACE
VYTÝČOVACÍ VÝKRES
M 1:250

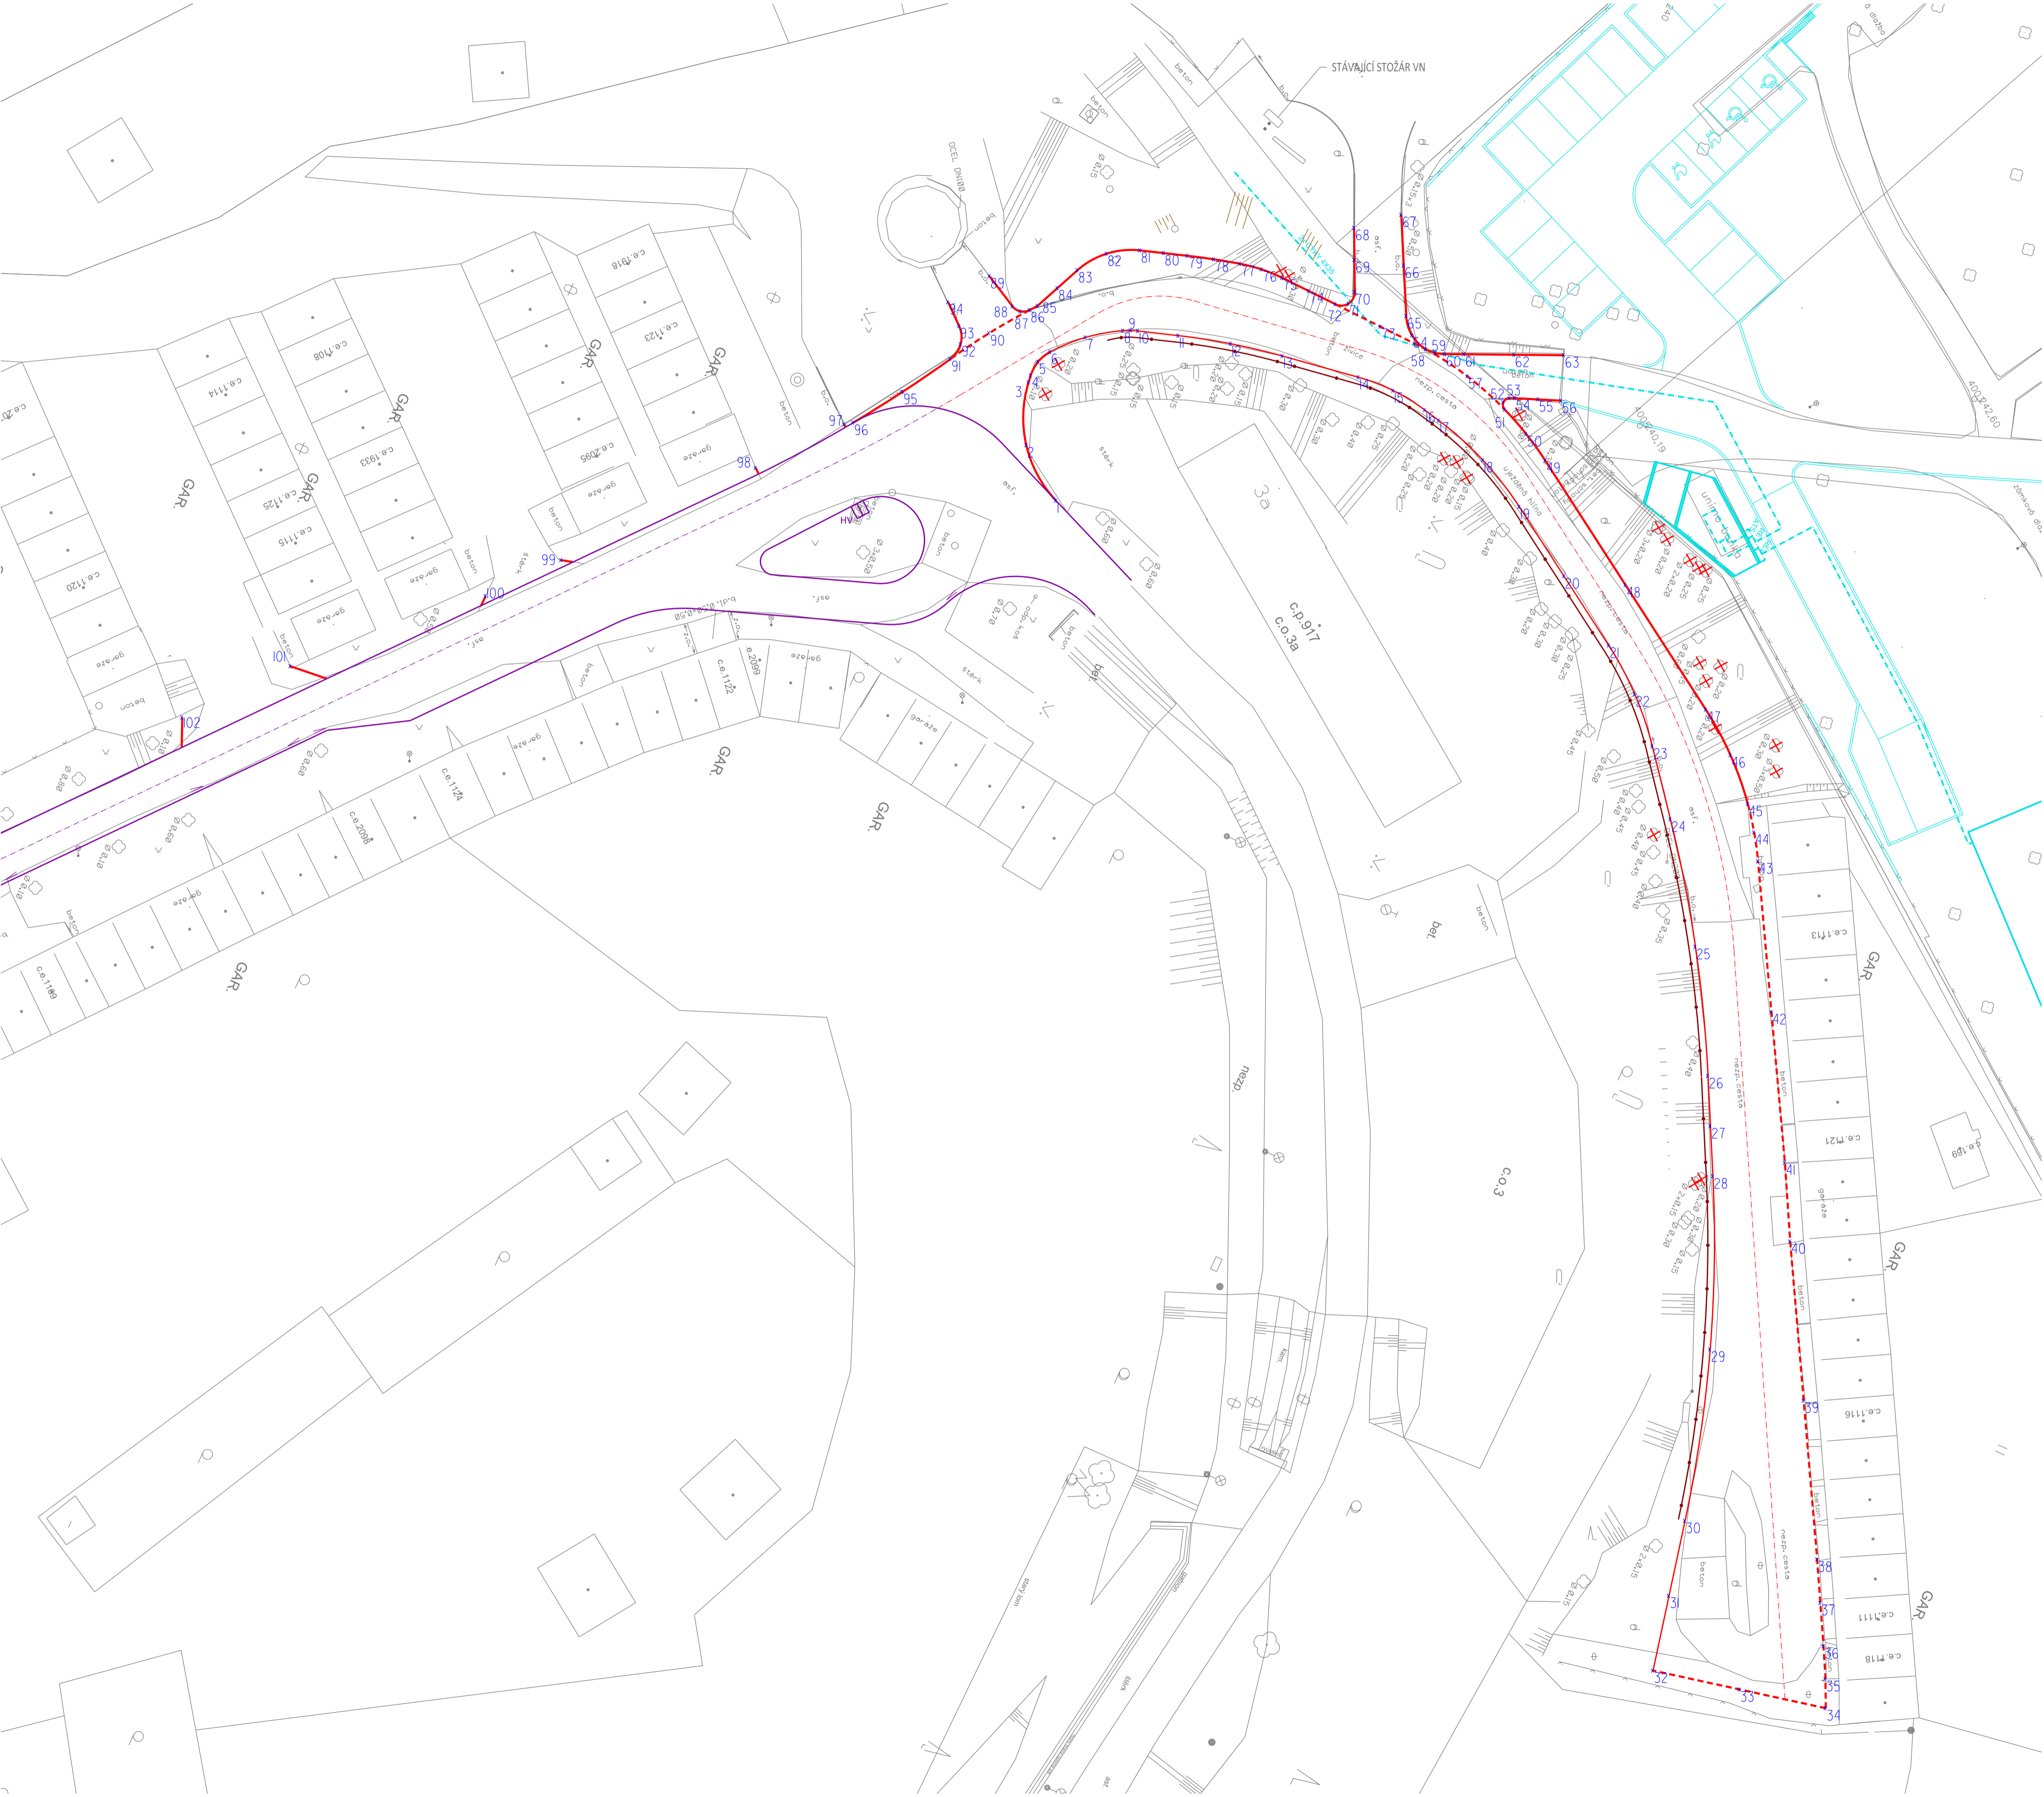

- LEGENDA ČAR A SYMBOLŮ**
- STÁVAJÍCÍ STAV
 - SILNIČNÍ OBRUBNÍK (15x25x100 cm) - NOVÝ STAV
 - ZAPUŠTĚNÝ CHODNÍKOVÝ OBRUBNÍK (10x20x100 cm) - NOVÝ STAV
 - NÁJEZDOVÝ OBRUBNÍK (15x15x100 cm) - NOVÝ STAV
 - SILNIČNÍ SVODIDLO NH4 - NOVÝ STAV (SO 102)
 - PLETIVOVÉ OPLOCENÍ - STÁVAJÍCÍ STAV
 - NAVAZUJÍCÍ STAVBY - OSTATNÍ STAVEBNÍ OBJEKTY
 - HV
 - HORSKÁ VPUST - ÚPRAVA NÁTOKU (SO 101)
 - STÁVAJÍCÍ STOŽÁR VO
 - STÁVAJÍCÍ DŘEVINY/KÁCENÉ DŘEVINY
 - *23 VYTÝČOVACÍ BOD

SOUVISEJÍCÍ AKCE V ŘEŠENÉM ÚZEMÍ

PŘEVZATO Z PD: DŮM PRO JULII
NENÍ SOUČÁSTÍ AKCE BKOM
Zpracovatel: ČTYŘSTĚN architekti s.r.o., stav 8/2021, součást samostatné PD akce pro Statutární město Brno

- LEGENDA STAVEBNÍCH OBJEKTŮ**
- SO 101 MÍSTNÍ KOMUNIKACE
 - SO 102 ÚČELOVÁ KOMUNIKACE
 - SO 201 ZÁRUBNÍ ZEĎ
 - SO 301 ODVODNĚNÍ MÍSTNÍ KOMUNIKACE
 - SO 401 DOPLNĚNÍ VO
 - SO 801 NÁHRADNÍ VÝSADBA

D.1

VEDOUcí ÚDI	VEDOUcí PROJEKTU	VYPRACOVAL	KONTROLOVAL	Brněnské komunikace	
ING. M. PERNICA	ING. P. KNEŠL	ING. T. HORÁK	ING. A. ŽELER		
INVESTOR: STATUTÁRNÍ MĚSTO BRNO				ÚTVAR DOPRAVNÍHO INŽENÝRSTVÍ	BŘEZEN 2023
NÁZEV AKCE: TRTÍLKOVÁ - PŘÍJEZDOVÁ CESTA K "DOMU PRO JULII"				FORMÁT	4x2 A4
NÁZEV OBJEKTU: SO 102 ÚČELOVÁ KOMUNIKACE				STUPEŇ	DÚSP+PDPS
NÁZEV VÝKRESU: VYTÝČOVACÍ VÝKRES				MĚŘITKO	1:250
				Č. ARCHIVNÍ	934
				ČÍSLO PARÉ	ČÍSLO VÝKRESU
					08

SOUŘ. SYSTÉM: S-JTSK
VÝŠKOVÝ SYSTÉM: B.p.v.

