



ULICE PLOVDIVSKÁ - OPRAVA KOMUNIKACE
VYTÝČOVACÍ VÝKRES
M 1:250
SO 101.1 KOMUNIKACE MÍSTNÍ (BKOM)

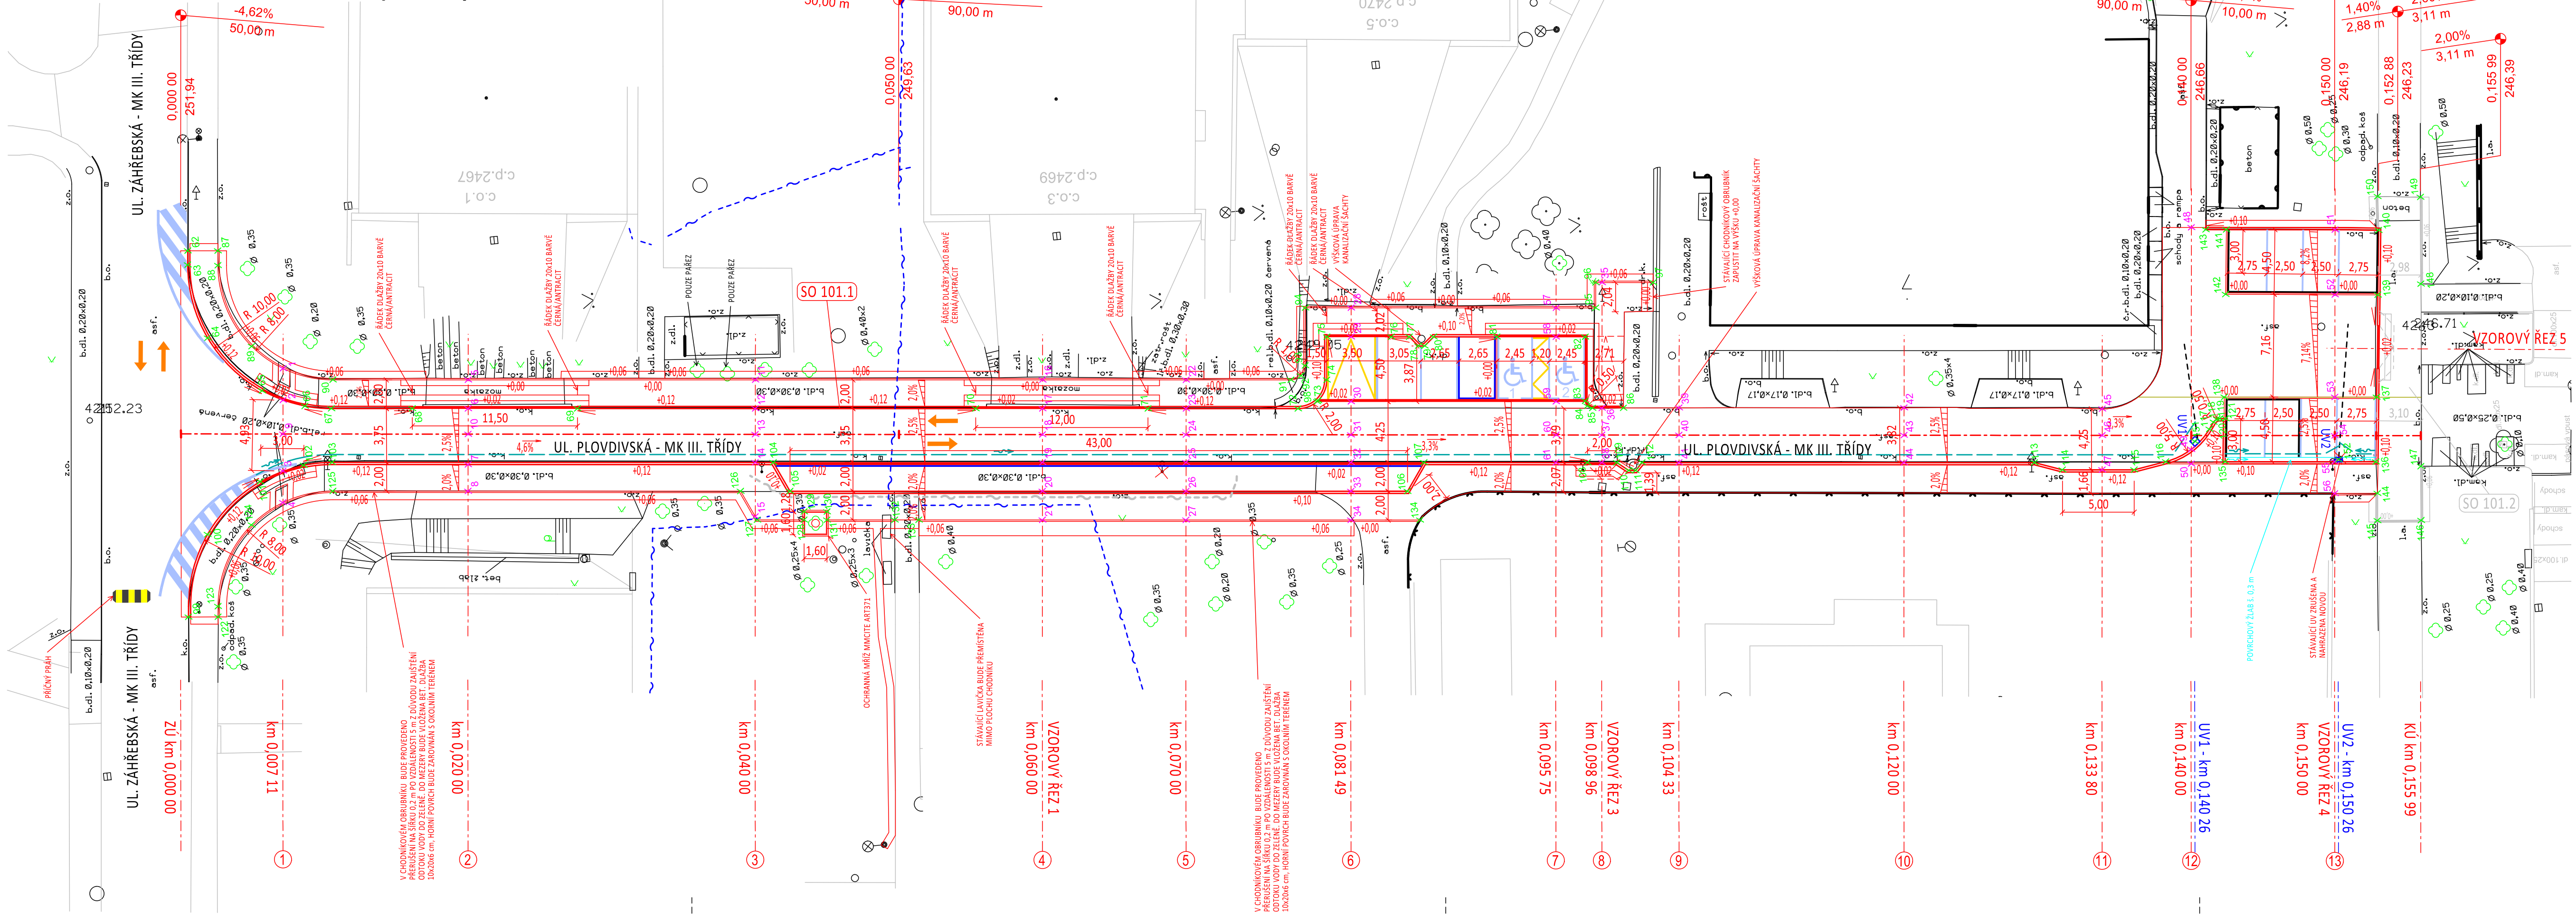

- VYTÝČOVANÉ BODY - ŘEZY
- 1.-599813.982.-1157912.256
 - 2.-599816.176.-1157912.014
 - 3.-599821.081.-1157911.471
 - 4.-599823.262.-1157911.230
 - 5.-599816.176.-1157924.985
 - 6.-599818.164.-1157924.765
 - 7.-599822.040.-1157924.336
 - 8.-599823.879.-1157924.133
 - 9.-599818.515.-1157911.755
 - 10.-599819.932.-1157924.569
 - 11.-599818.362.-1157944.865
 - 12.-599820.350.-1157944.645
 - 13.-599821.996.-1157944.448
 - 14.-599824.077.-1157944.233
 - 15.-599827.821.-1157943.819
 - 16.-599820.548.-1157964.745
 - 17.-599822.536.-1157964.525
 - 18.-599824.331.-1157964.327
 - 19.-599826.263.-1157964.113
 - 20.-599828.251.-1157963.893
 - 21.-599830.239.-1157963.673
 - 22.-599821.641.-1157974.685
 - 23.-599823.629.-1157974.465
 - 24.-599825.430.-1157974.266
 - 25.-599827.356.-1157974.053
 - 26.-599829.344.-1157973.833
 - 27.-599831.332.-1157973.613
 - 28.-599817.908.-1157986.654
 - 29.-599819.915.-1157986.432
 - 30.-599824.387.-1157985.937
 - 31.-599826.693.-1157985.682
 - 32.-599828.612.-1157985.470
 - 33.-599830.600.-1157985.250
 - 34.-599832.587.-1157985.030
 - 35.-599818.063.-1158004.217
 - 36.-599826.753.-1158003.256
 - 37.-599828.614.-1158003.050
 - 38.-599830.522.-1158002.839
 - 39.-599827.318.-1158008.597
 - 40.-599829.205.-1158008.389
 - 41.-599831.109.-1158008.178
 - 42.-599829.024.-1158024.174
 - 43.-599830.928.-1158023.963
 - 44.-599832.827.-1158023.753
 - 45.-599830.608.-1158037.881
 - 46.-599832.445.-1158037.678
 - 47.-599834.826.-1158037.414
 - 48.-599818.731.-1158045.434
 - 49.-599834.088.-1158043.735
 - 50.-599835.992.-1158043.624
 - 51.-599819.982.-1158053.357
 - 52.-599824.479.-1158054.859
 - 53.-599831.563.-1158054.076
 - 54.-599834.226.-1158053.781
 - 55.-599836.035.-1158053.581
 - 56.-599838.240.-1158053.337

- VYTÝČOVANÉ BODY
- 57.-599819.468.-1158000.843
 - 58.-599821.475.-1158000.621
 - 59.-599825.948.-1158000.126
 - 60.-599828.259.-1157999.884
 - 61.-599830.172.-1157999.659
 - 62.-599805.109.-1157906.555
 - 63.-599806.084.-1157906.498
 - 64.-599811.297.-1157907.273
 - 65.-599815.365.-1157910.638
 - 66.-599816.751.-1157913.483
 - 67.-599817.123.-1157915.294
 - 68.-599817.739.-1157920.900
 - 69.-599818.996.-1157932.331
 - 70.-599822.028.-1157959.901
 - 71.-599823.339.-1157971.827
 - 72.-599824.481.-1157982.214
 - 73.-599824.065.-1157983.669
 - 74.-599827.712.-1157984.420
 - 75.-599819.731.-1157984.758
 - 76.-599820.221.-1157989.221
 - 77.-599820.358.-1157990.461
 - 78.-599821.053.-1157991.018
 - 79.-599821.101.-1157991.453
 - 80.-599820.548.-1157992.148
 - 81.-599821.025.-1157996.527
 - 82.-599821.697.-1158002.640
 - 83.-599826.131.-1158002.153
 - 84.-599826.497.-1158002.259
 - 85.-599826.688.-1158002.597
 - 86.-599826.910.-1158004.740
 - 87.-599805.340.-1157908.640
 - 88.-599806.352.-1157908.533
 - 89.-599812.211.-1157910.258
 - 90.-599815.146.-1157915.614
 - 91.-599823.438.-1157981.935
 - 92.-599822.225.-1157982.670
 - 93.-599821.554.-1157983.039
 - 94.-599817.559.-1157983.478
 - 95.-599819.769.-1158003.582
 - 96.-599818.014.-1158003.775
 - 97.-599818.452.-1158007.758
 - 98.-599824.129.-1157983.583
 - 99.-599830.464.-1157903.820
 - 100.-599824.890.-1157905.772
 - 101.-599821.640.-1157909.820
 - 102.-599820.836.-1157912.950
 - 103.-599820.856.-1157914.935
 - 104.-599824.215.-1157945.488
 - 105.-599826.330.-1157946.417
 - 106.-599831.029.-1157989.159
 - 107.-599829.168.-1157990.527
 - 108.-599830.412.-1158001.840
 - 109.-599830.635.-1158003.873
 - 110.-599831.274.-1158004.642
 - 111.-599831.326.-1158005.111
 - 112.-599830.827.-1158005.618
 - 113.-599833.827.-1158032.792
 - 114.-599834.524.-1158034.663
 - 115.-599835.070.-1158039.633
 - 116.-599834.746.-1158041.882
 - 117.-599832.825.-1158045.148
 - 118.-599832.372.-1158045.493
 - 119.-599832.197.-1158045.743
 - 120.-599832.178.-1158045.945
 - 121.-599832.222.-1158046.347
 - 122.-599830.684.-1157905.870
 - 123.-599829.951.-1157905.948
 - 124.-599824.569.-1157908.889
 - 125.-599822.850.-1157914.777
 - 126.-599825.954.-1157942.998
 - 127.-599828.068.-1157943.927
 - 128.-599828.425.-1157947.171
 - 129.-599827.857.-1157947.234
 - 130.-599828.031.-1157948.824
 - 131.-599828.599.-1157948.762
 - 132.-599829.115.-1157953.452
 - 133.-599829.298.-1157955.114
 - 134.-599833.113.-1157959.811
 - 135.-599835.200.-1158045.984
 - 136.-599836.348.-1158056.422
 - 137.-599831.881.-1158056.966
 - 138.-599830.722.-1158046.429
 - 139.-599824.817.-1158057.820
 - 140.-599820.350.-1158058.370
 - 141.-599819.148.-1158047.838
 - 142.-599823.616.-1158047.294
 - 143.-599818.990.-1158046.410
 - 144.-599838.546.-1158056.295
 - 145.-599840.435.-1158056.084
 - 146.-599840.749.-1158059.113
 - 147.-599837.010.-1158059.500
 - 148.-599824.380.-1158060.890
 - 149.-599818.370.-1158061.520
 - 150.-599818.000.-1158065.560
 - 151.-599833.560.-1158044.057
 - 152.-599835.915.-1158053.856

- LEGENDA ČAR A SYMBOLŮ
- STÁVAJÍCÍ STAV
 - SILNIČNÍ OBRUBNÍK (15x25x100 cm)
 - CHODNÍKOVÝ OBRUBNÍK (10x25x100 cm)
 - NÁJEZDOVÝ OBRUBNÍK (15x15x100 cm)
 - SILNIČNÍ OBRUBNÍK PŘECHODOVÝ
 - ROZHRANÍ PLOCH
 - TRATIVOD
 - SMĚR PROVOZU
 - UV1 NOVÁ ULIČNÍ VPUŠŤ
 - NOVÁ PŘÍPOJKA VPUSTI DN 150
 - STÁVAJÍCÍ STROM
- LEGENDA NOVÝCH SÍTÍ
- VĚŘEJNÉ OSVĚTLENÍ - nový návrh
 - OPTICKÁ CHRÁNIČKA - nový návrh
- LEGENDA RUŠENÝCH SÍTÍ
- VĚŘEJNÉ OSVĚTLENÍ - zrušené
 - OPTICKÁ CHRÁNIČKA - zrušená
- LEGENDA STAVEBNÍCH OBJEKTŮ
- SO 101.1 KOMUNIKACE MÍSTNÍ (BKOM)
 - SO 101.2 ÚČELOVÁ KOMUNIKACE (MČ)
 - SO 401 ÚPRAVA VEŘEJNÉHO OSVĚTLENÍ
 - SO 402 ÚPRAVA TRASY OPTICKÝCH CHRÁNIČEK TSB
- SOUČÁST AKCE BKOM
- SOUČÁST AKCE BKOM

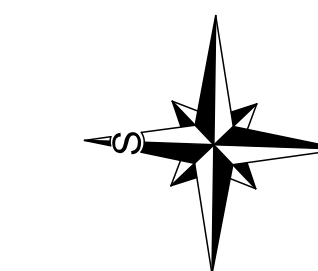

SOUŘ. SYSTÉM: S-JTSK
VÝŠKOVÝ SYSTÉM: B.p.v.

D.1				 Brněnské komunikace
VEDOUČÍ ŮDI	VEDOUČÍ PROJEKTU	VYPRACOVAL	KONTROLOVAL	
ING. M. PERNICA	ING. P. KNESL	ING. O. KOČUREK	ING. A. KELLER	ÚTVAR DOPRAVNÍHO INŽENÝRSTVÍ
INVESTOR: STATUTÁRNÍ MĚSTO BRNO				DATUM 11/2023
NÁZEV AKCE: ULICE PLOVDIVSKÁ - OPRAVA KOMUNIKACE				FORMÁT 5x4
NÁZEV OBJEKTU: SO 101.1 KOMUNIKACE MÍSTNÍ (BKOM)				STUPEŇ DUSP+PDPS
NÁZEV VÝKRESU: VYTÝČOVACÍ VÝKRES				MĚŘÍTKO 1:250
				Č. ARCHIVNÍ 943
				ČÍSLO PARÉ
				ČÍSLO VÝKRESU 09