


ULICE PLOVDIVSKÁ - OPRAVA KOMUNIKACE  
SITUACE STAVEBNÍCH ÚPRAV  
M 1:250  
SO 101.1 KOMUNIKACE MÍSTNÍ (BKOM)

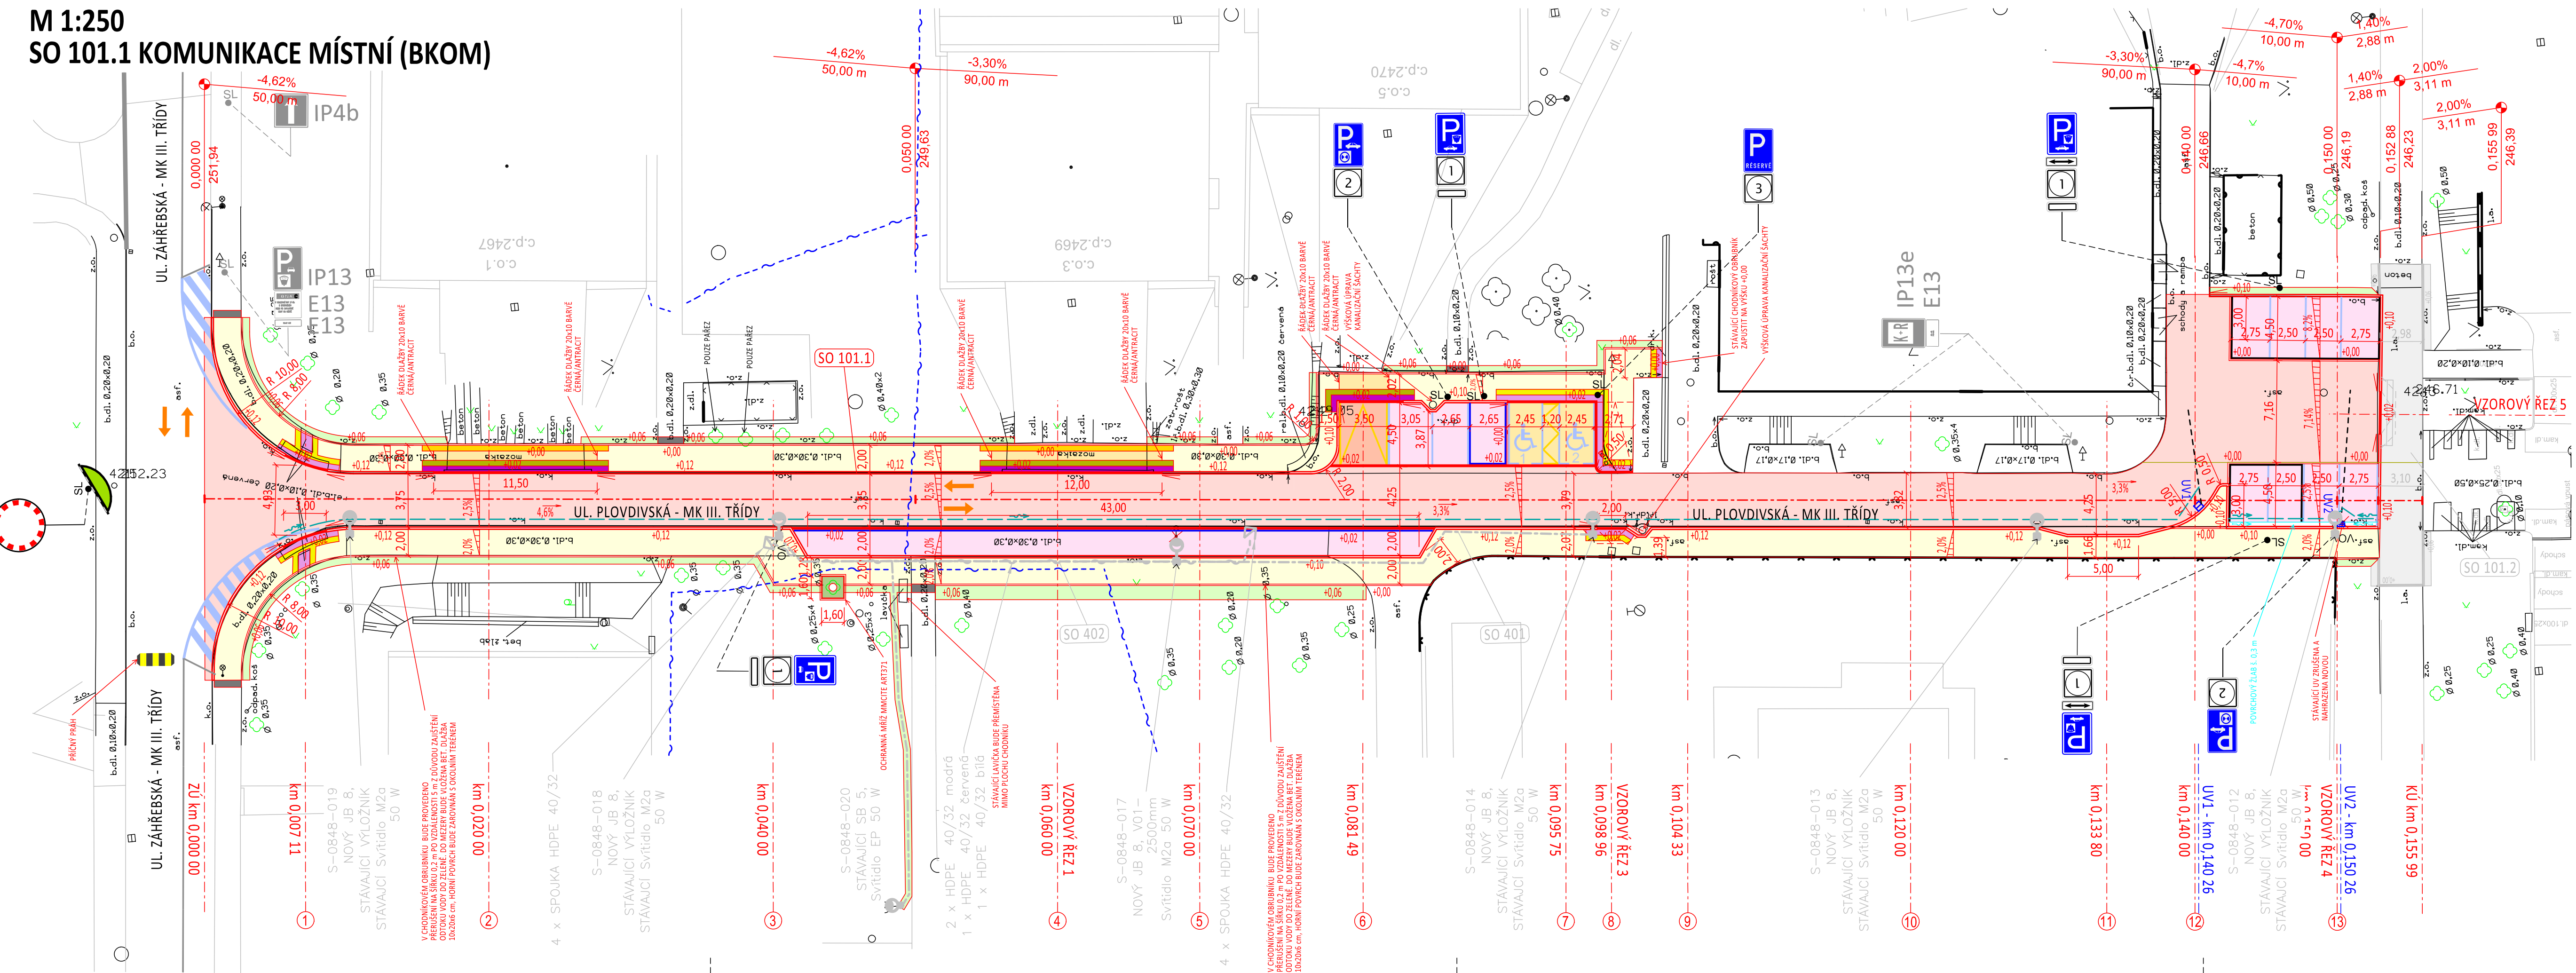

- LEGENDA PLOCH**
- CHODNÍK (dl. 20x20x6 cm šedá hladká, fazetová)
  - VOZOVKA (asfaltový beton)
  - VJEZD V CHODNÍKU; PARKOVÁNÍ (dl. 20x10x8 cm šedá hladká, fazetová)
  - VJEZD V PARKOVÁNÍ (distanční dl. 20x20x8 cm, černá/antracit)
  - PARKOVÁNÍ (distanční dl. 20x20x8 cm, šedá)
  - RELIEFNI DLAŽBA (dl. 20x10x6 cm černá/antracit)
  - RELIEFNI DLAŽBA - POJÍŽDĚNÁ (dl. 20x10x8 cm černá/antracit)
  - LEMOVÁNÍ (dl. 20x20x6 cm šedá hladká, bezfazetová, klad na střih)
  - LEMOVÁNÍ - POJÍŽDĚNÉ (dl. 20x20x8 cm šedá hladká, bezfazetová, klad na střih)
  - UMĚLÁ VODÍČÍ LINIE (dl. 20x20x6 cm šedá drážkovaná)
  - VOZOVKA - ZAPRAVENÍ (asfaltový beton)
  - CHODNÍK - ZAPRAVENÍ (předláždění stávající dlažbou)
  - VÝSADBOVÉ MÍSTO KRYTÉ MRŽÍŽÍ
  - ZELEŇ (ohumusování a zatravnění)
- LEGENDA ČAR A SYMBOLŮ**
- STÁVAJÍCÍ STAV
  - SILNIČNÍ OBRUBNÍK (15x25x100 cm)
  - CHODNÍKOVÝ OBRUBNÍK (10x25x100 cm)
  - NÁJEZDOVÝ OBRUBNÍK (15x15x100 cm)
  - SILNIČNÍ OBRUBNÍK PŘECHODOVÝ
  - ROZHRANÍ PLOCH
  - TRATIVOD
  - SMĚR PROVOZU
  - NOVÁ ULIČNÍ VPUST
  - NOVÁ PŘÍPOJKA VPUSTI DN 150
  - STÁVAJÍCÍ STROM
- LEGENDA NOVÝCH SÍTÍ**
- VEŘEJNÉ OSVĚTLENÍ - nový návrh
  - OPTICKÁ CHRÁNIČKA - nový návrh
- LEGENDA RUŠENÝCH SÍTÍ**
- VEŘEJNÉ OSVĚTLENÍ - zrušené
  - OPTICKÁ CHRÁNIČKA - zrušená
- LEGENDA STAVEBNÍCH OBJEKTŮ**
- SO 101.1 KOMUNIKACE MÍSTNÍ (BKOM)
  - SO 101.2 ÚČELOVÁ KOMUNIKACE (MČ)
  - SO 401 ÚPRAVA VEŘEJNÉHO OSVĚTLENÍ
  - SO 402 ÚPRAVA TRASY OPTICKÝCH CHRÁNIČEK TSB

**SOUVISEJÍCÍ AKCE V ŘEŠENÉM ÚZEMÍ**  
OMS PODA - BRNO, ŽABOVŘESKY 2. ETAPA

**POZNÁMKA:**  
KONCEPT ŘEŠENÍ DOPRAVNÍHO ZNAČENÍ BYL PŘEVZAT Z AKCE OPS 2-05  
ZPRACOVATEL: BKOM-ÚDI  
ŽÁŘÍ 2021

**SOUŘ. SYSTÉM:** S-JTSK  
**VÝŠKOVÝ SYSTÉM:** B.p.v.

D.1		Brněnské komunikace	
VEDOUČÍ ÚDI	VEDOUČÍ PROJEKTU	VYPRACOVAL	KONTROLOVAL
ING. M. PERNICA	ING. P. KNEŠL	ING. O. KOCOUREK	ING. A. KELLER
INVESTOR: STATUTÁRNÍ MĚSTO BRNO		ÚTVAR DOPRAVNÍHO INŽENÝRSTVÍ	
NÁZEV AKCE: ULICE PLOVDIVSKÁ - OPRAVA KOMUNIKACE		DATUM	REVIZE
NÁZEV OBJEKTU: SO 101.1 KOMUNIKACE MÍSTNÍ (BKOM)		11/2023	05/2024
NÁZEV VÝKRESU: SITUACE STAVEBNÍCH ÚPRAV		FORMÁT	5x4
		STUPEŇ	DUSP+PDPS
		MĚŘITKO	1:250
		Č. ARCHIVNÍ	943
		ČÍSLO PARÉ	ČÍSLO VÝKRESU
			02