


SOUSEDNÍ OBJEKT

SOUSEDNÍ OBJEKT

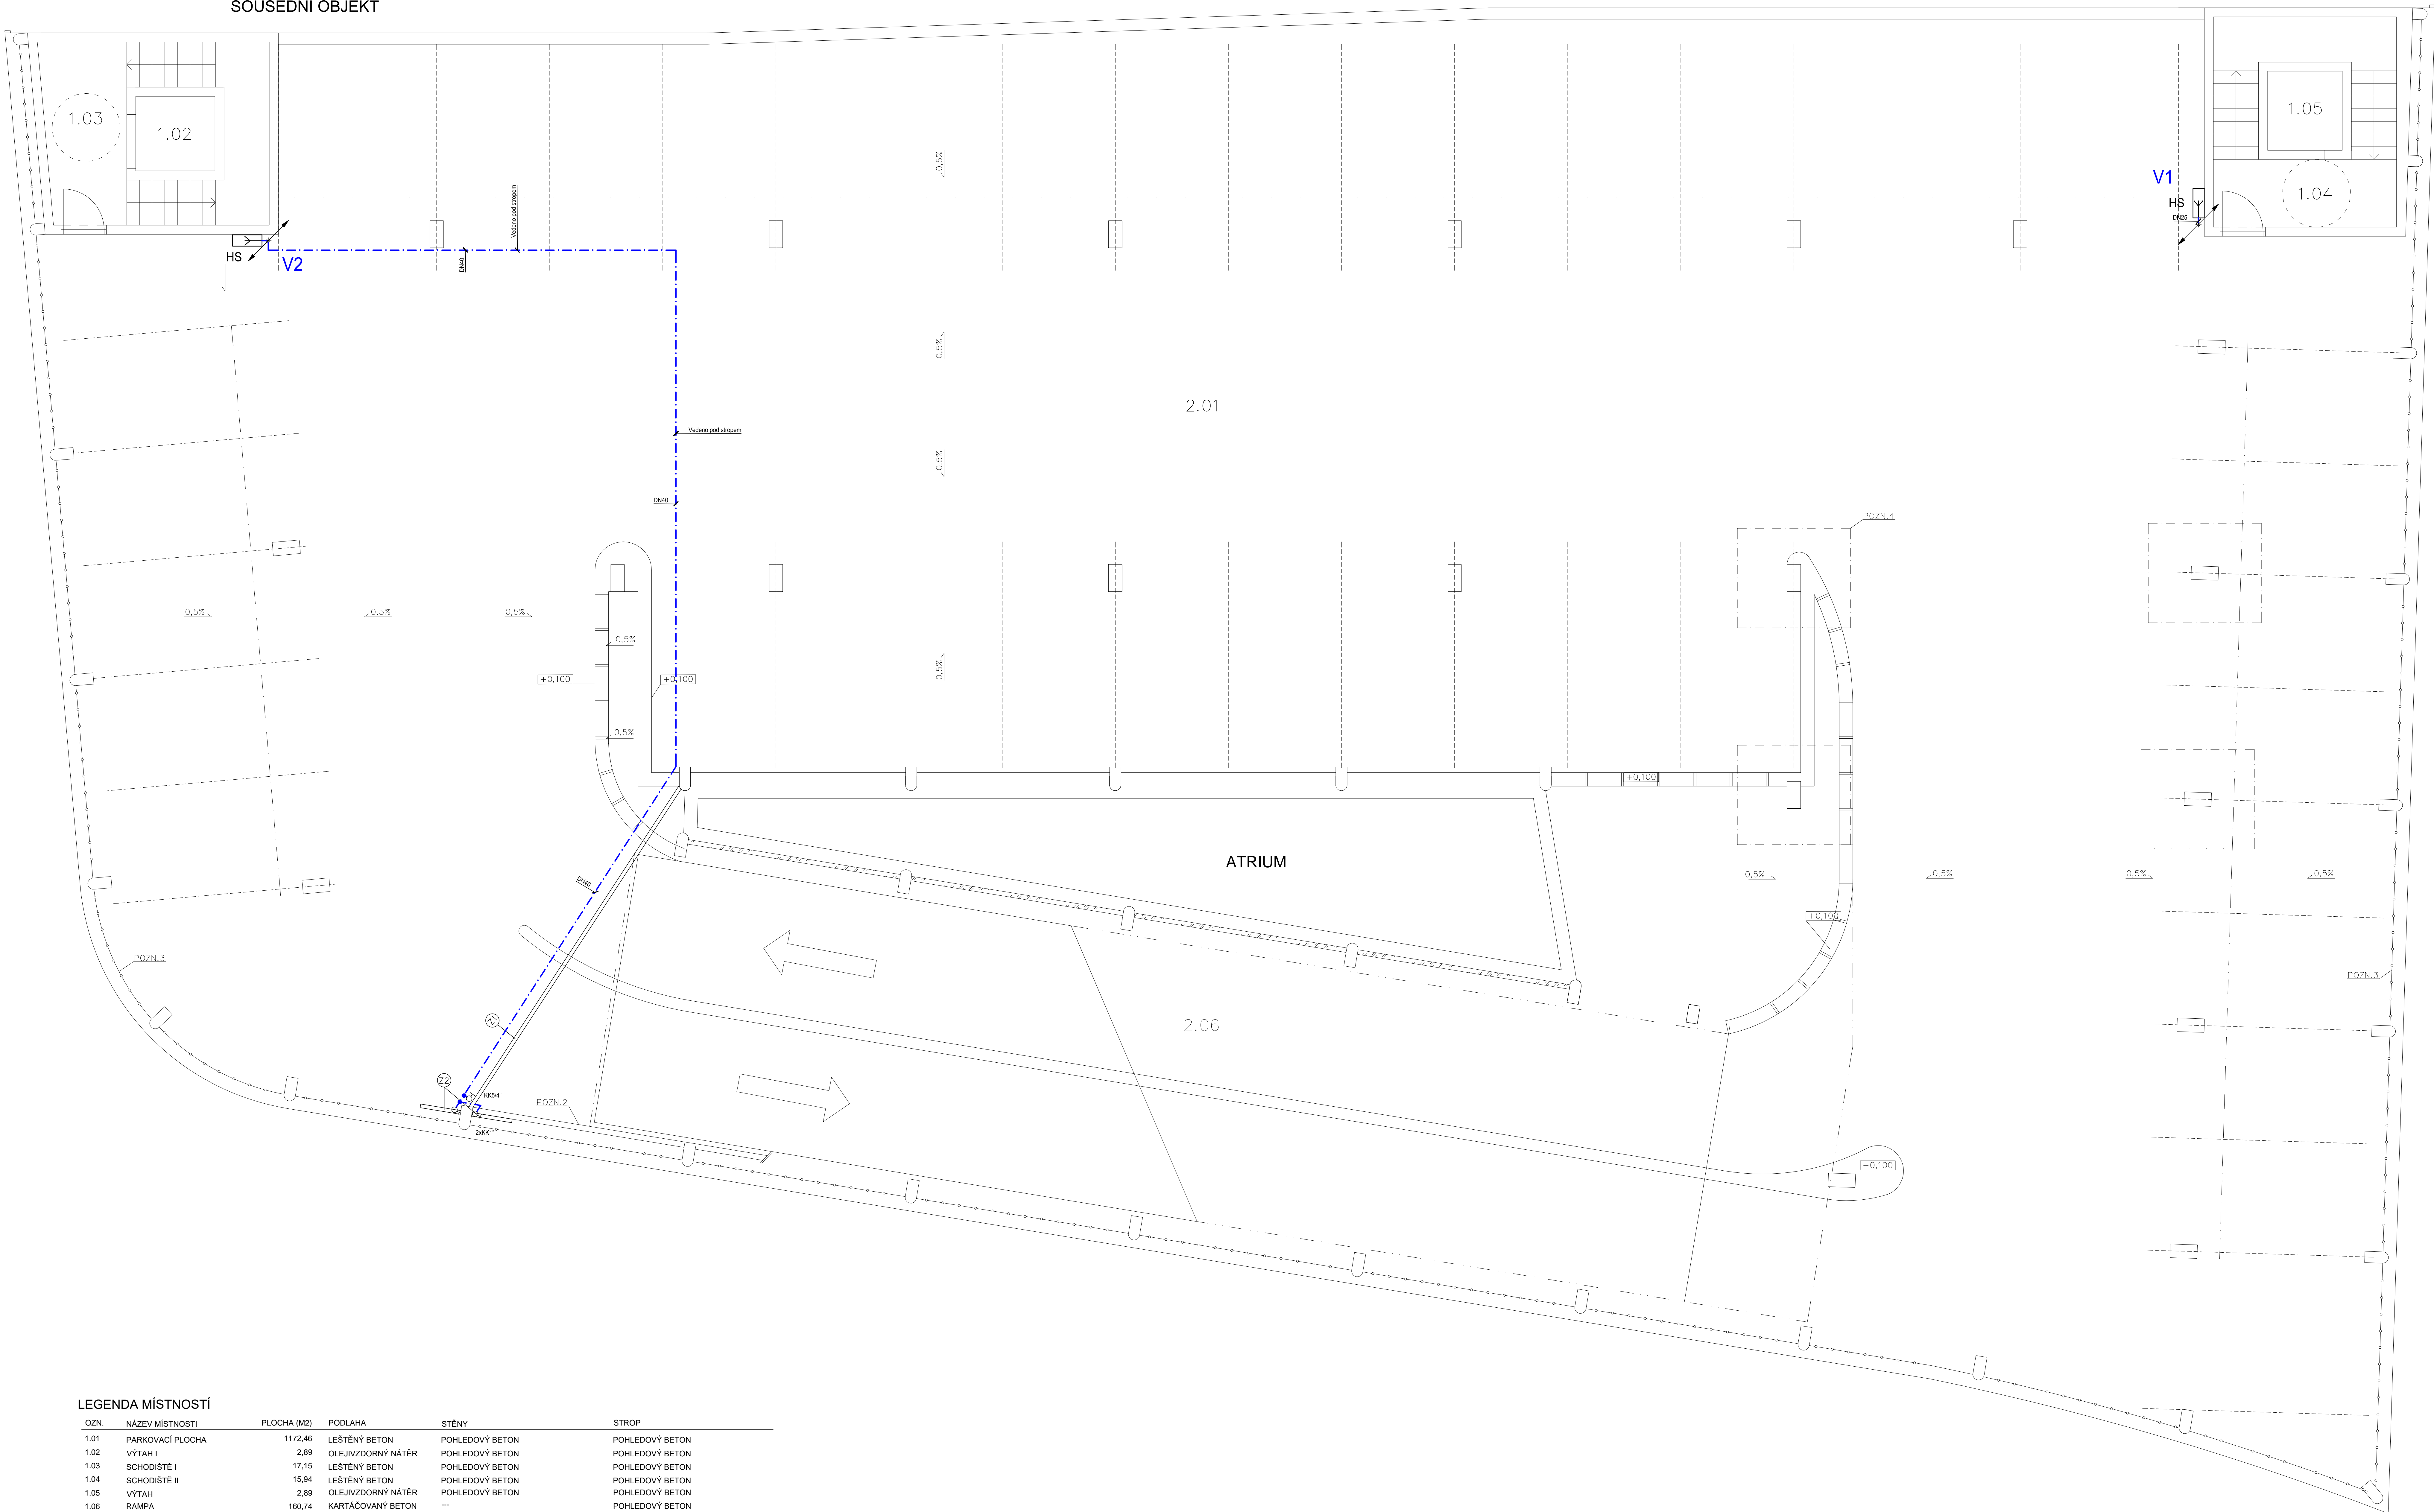

LEGENDA MÍSTNOSTÍ

OZN.	NÁZEV MÍSTNOSTI	PLOCHA (M2)	PODLAHA	STĚNY	STROP
1.01	PARKOVACÍ PLOCHA	1172,46	LEŠTĚNÝ BETON	POHLEDOVÝ BETON	POHLEDOVÝ BETON
1.02	VÝTAH I	2,89	OLEJIVZDORNÝ NÁTĚR	POHLEDOVÝ BETON	POHLEDOVÝ BETON
1.03	SCHODIŠTĚ I	17,15	LEŠTĚNÝ BETON	POHLEDOVÝ BETON	POHLEDOVÝ BETON
1.04	SCHODIŠTĚ II	15,94	LEŠTĚNÝ BETON	POHLEDOVÝ BETON	POHLEDOVÝ BETON
1.05	VÝTAH	2,89	OLEJIVZDORNÝ NÁTĚR	POHLEDOVÝ BETON	POHLEDOVÝ BETON
1.06	RAMPA	160,74	KARTÁČOVANÝ BETON	---	POHLEDOVÝ BETON

Zodp. projektant	Vypracoval	Kretil	HP	Ing. Ladislav TRČKA
Ing. TRČKA	Ing. TRČKA	HP Designjet 600		Radlinská 172 602 00 Brno
Kraj:	Jihomoravský	Stavěhoř 600		www.trcka.cz
Investor:	Brotenské komunikace a.s., Remenská třída 787/1a, 639 00 Brno			Formát:
Arch:	Parkovací dům Skopce			21 A4
	D1.4.2 ZDRAVOTNICKÁ			Datum:
				06/2021
				Stupeň:
				PR
				Čís. základový:
				200307 / PR
				Arch. číslo:
				200307 / PR-1008/21
Obsah:				Mapka
				Čís. výkresu
				V03
				1:50